


ППУ FPS00-M-XXX. Схема внешних подключений.

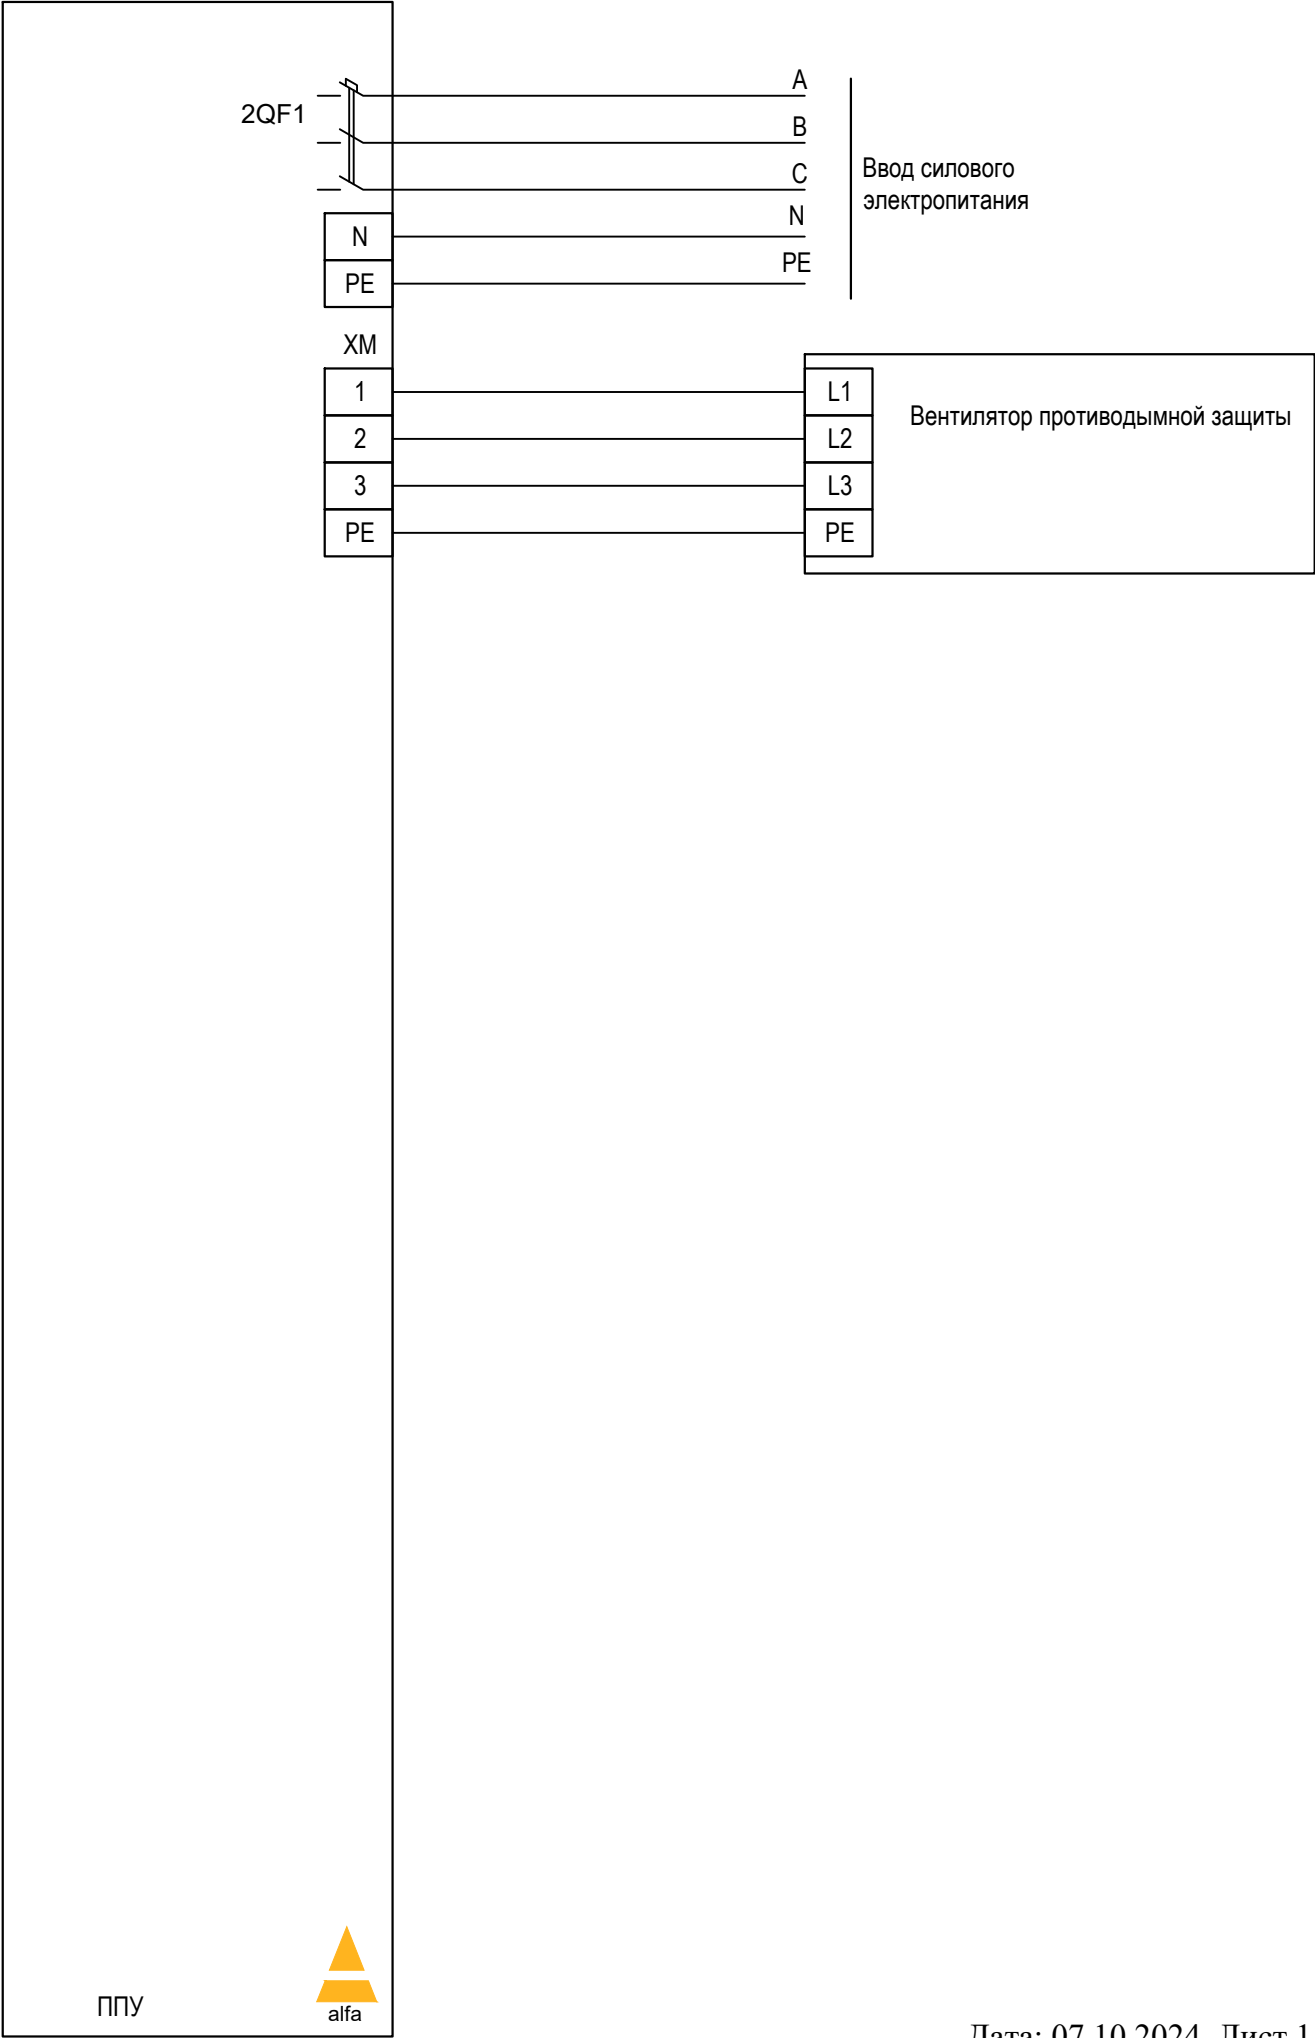

ППУ FPS00-M-XXX. Схема внешних подключений.

