


ППУ FPS01-M-XXX. Схема внешних подключений.

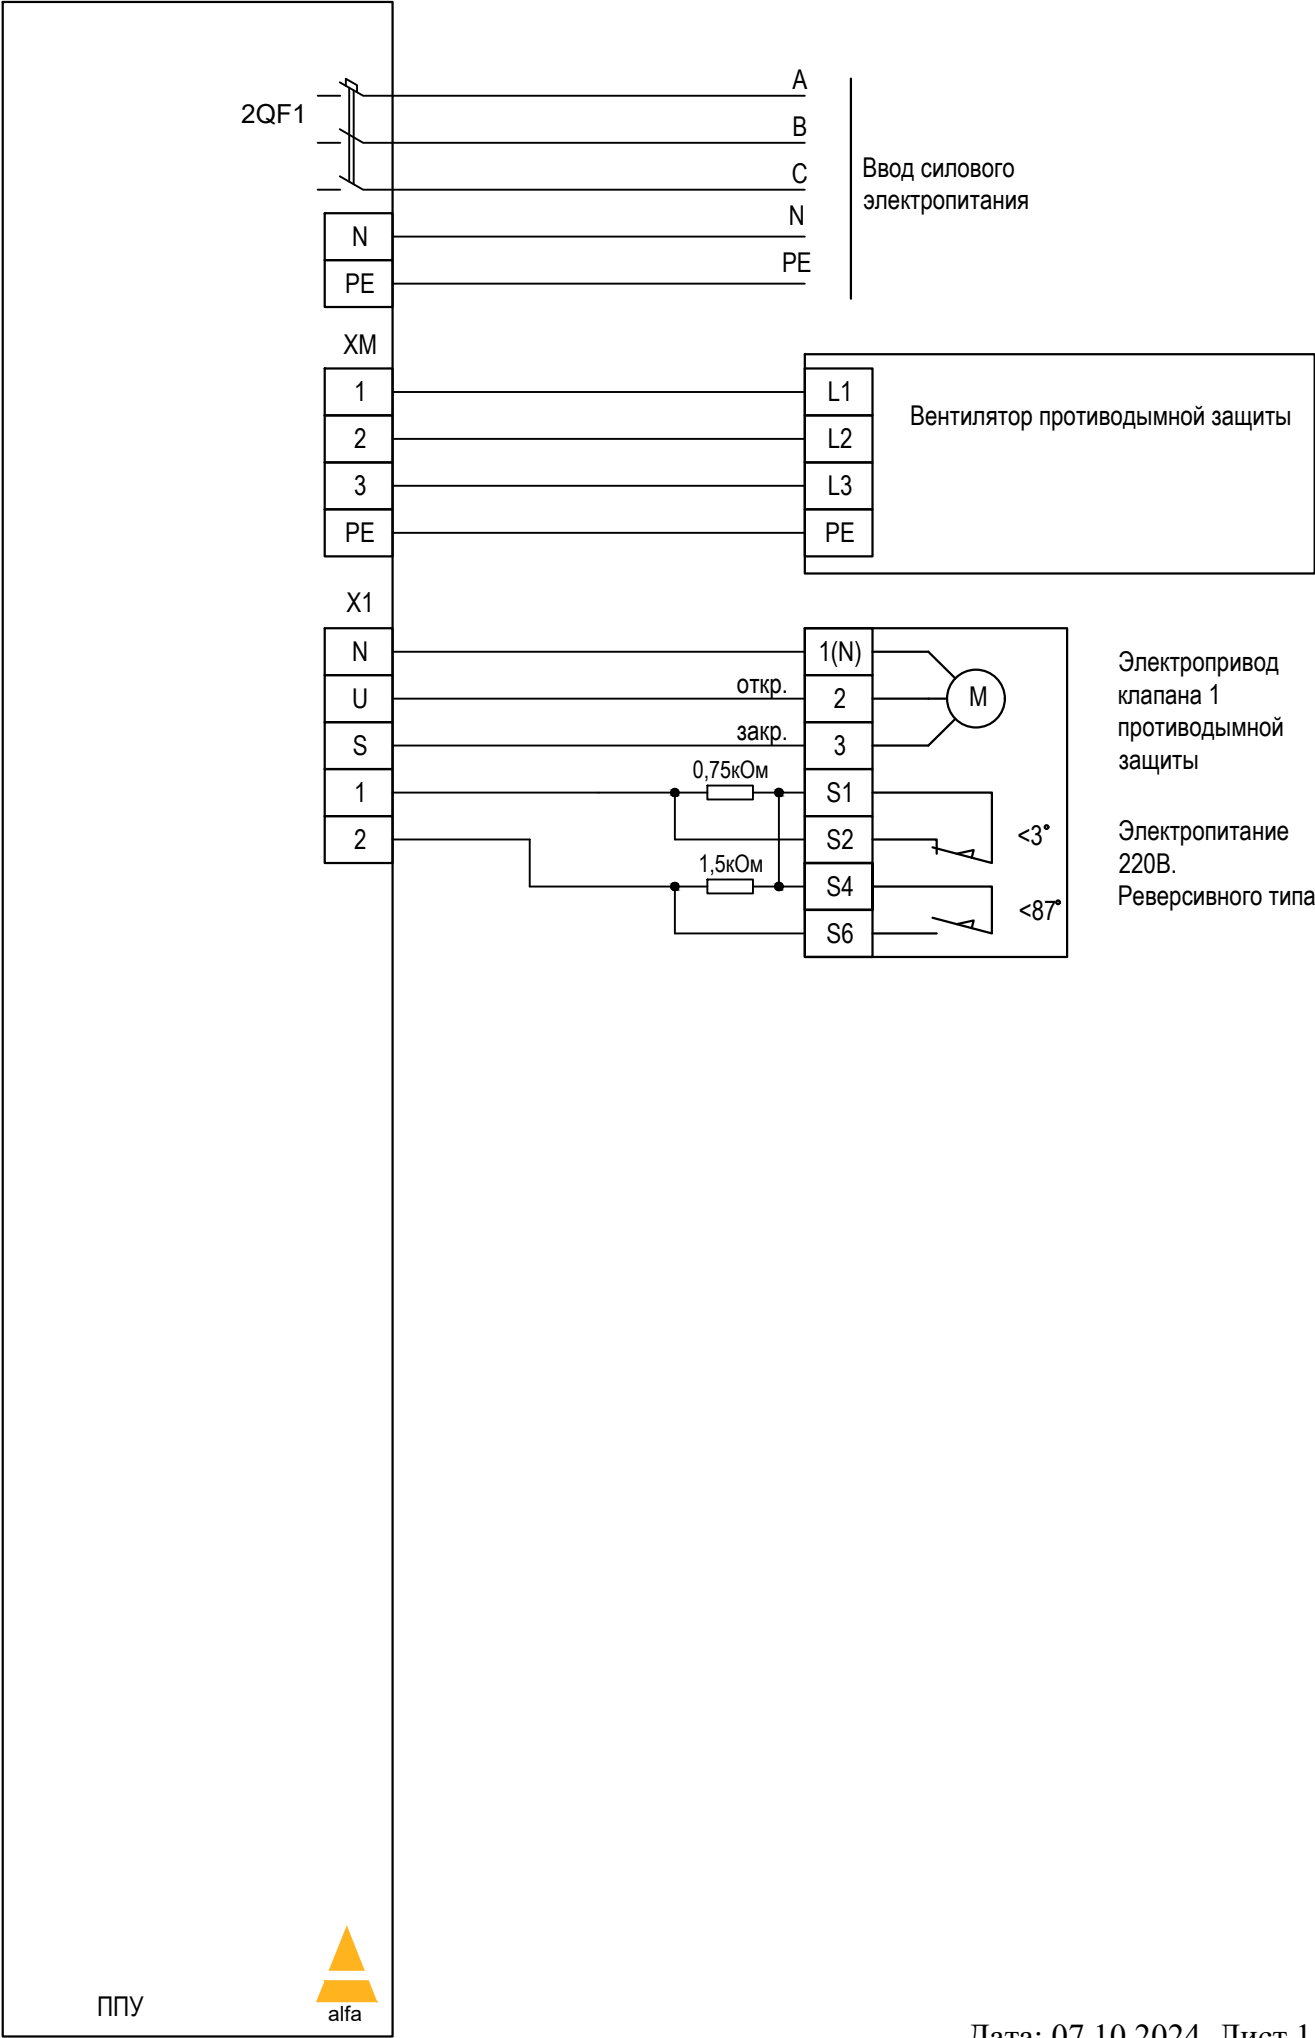

ППУ FPS01-M-XXX. Схема внешних подключений.

