


ППУ FPS02-1-00Z. Схема внешних подключений.

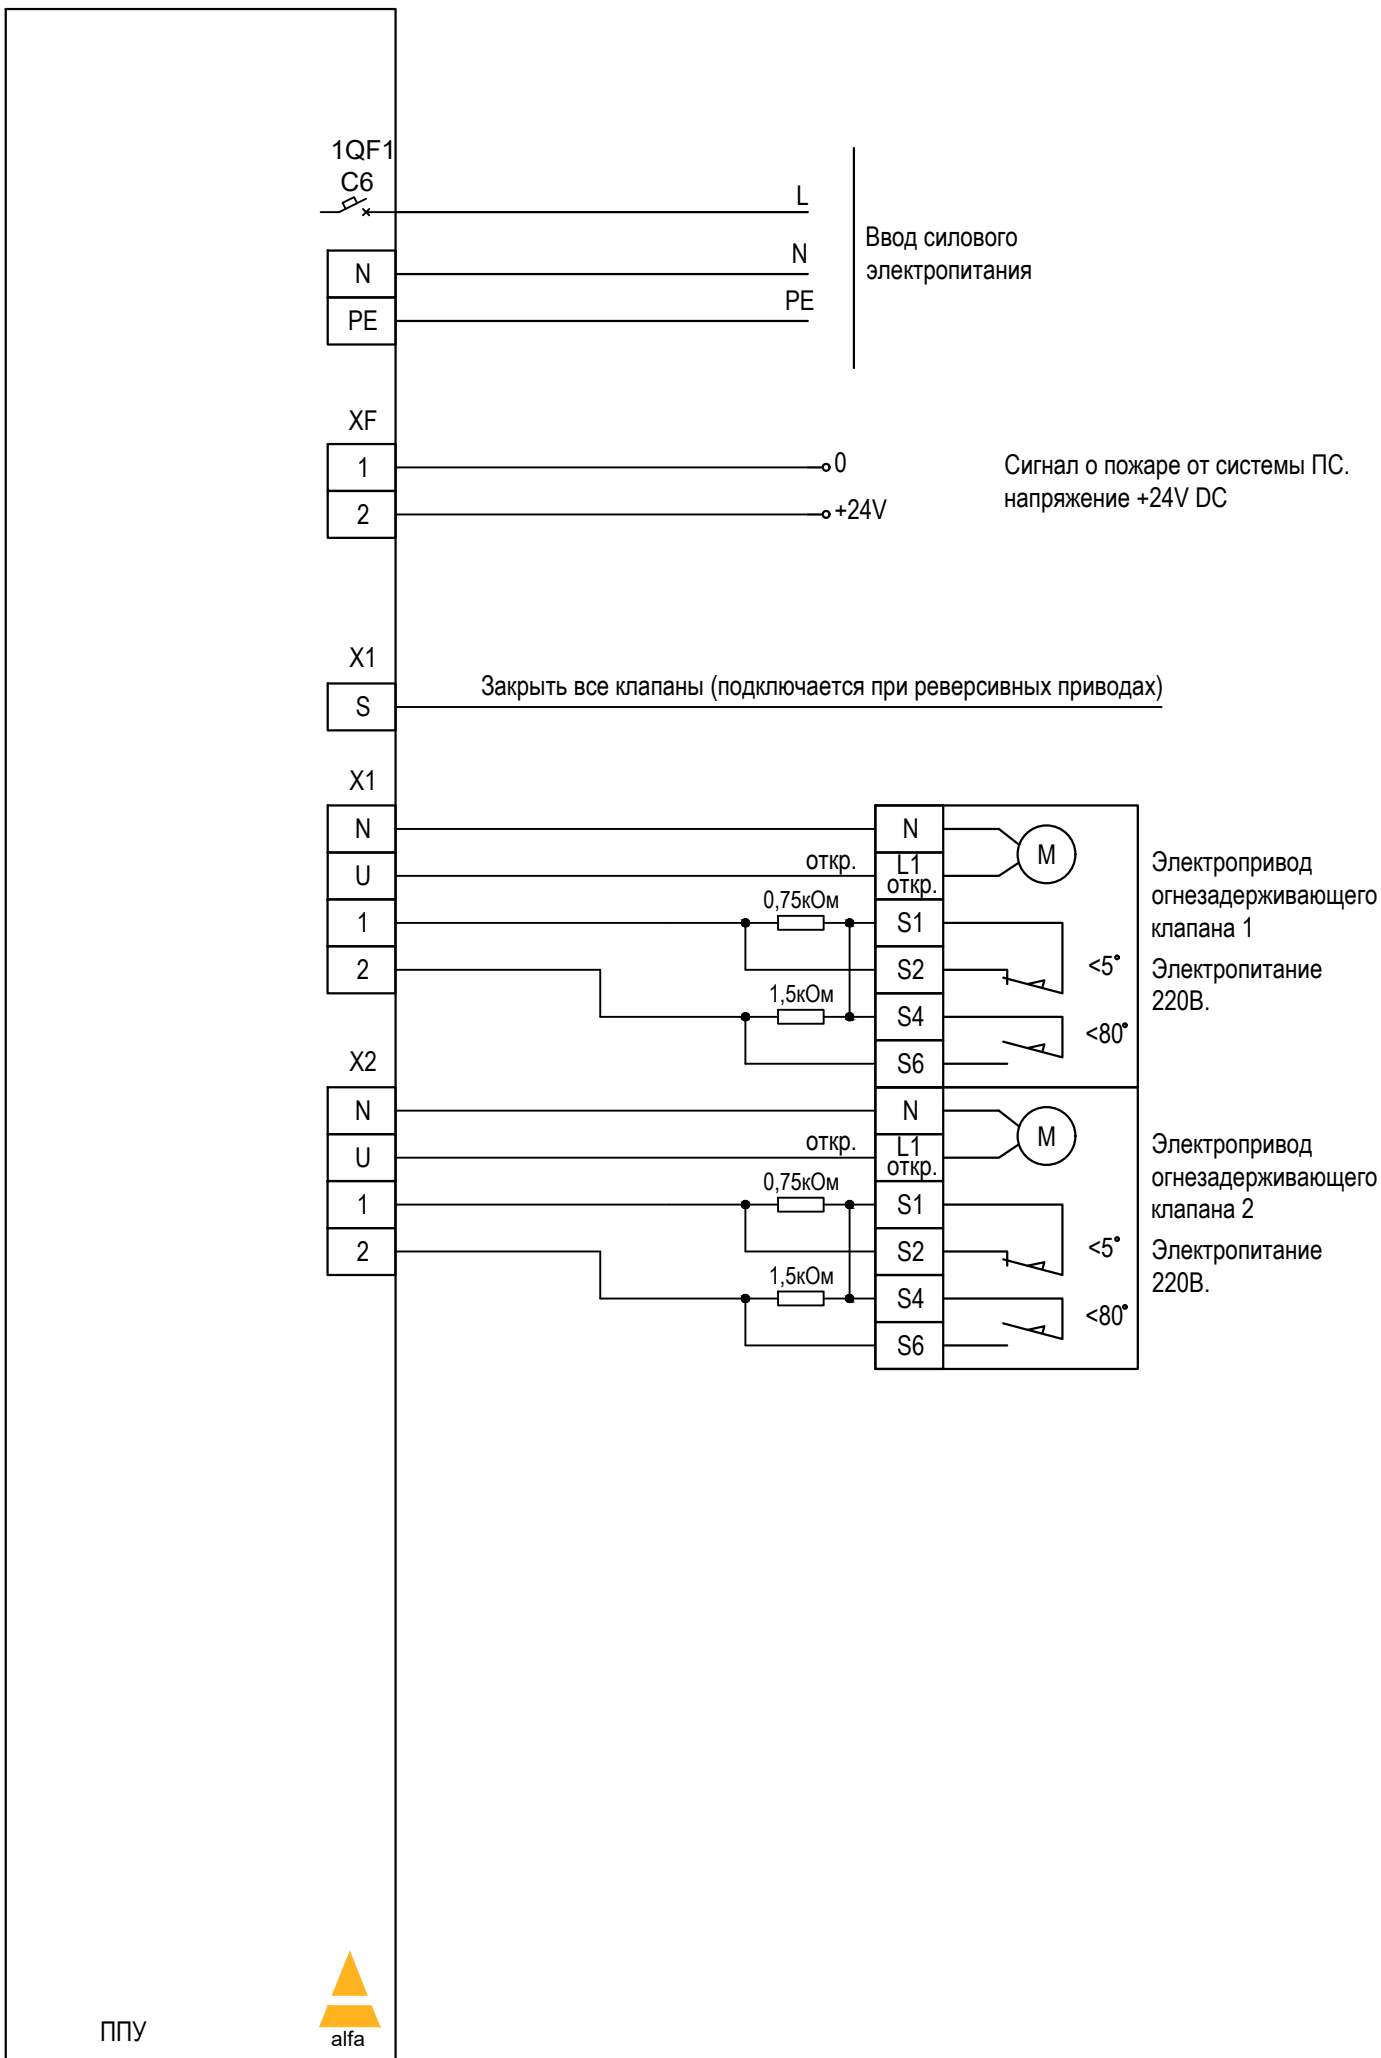

ППУ FPS02-1-00Z. Схема внешних подключений.

