


ППУ FPS02-M-00Z. Схема внешних подключений.

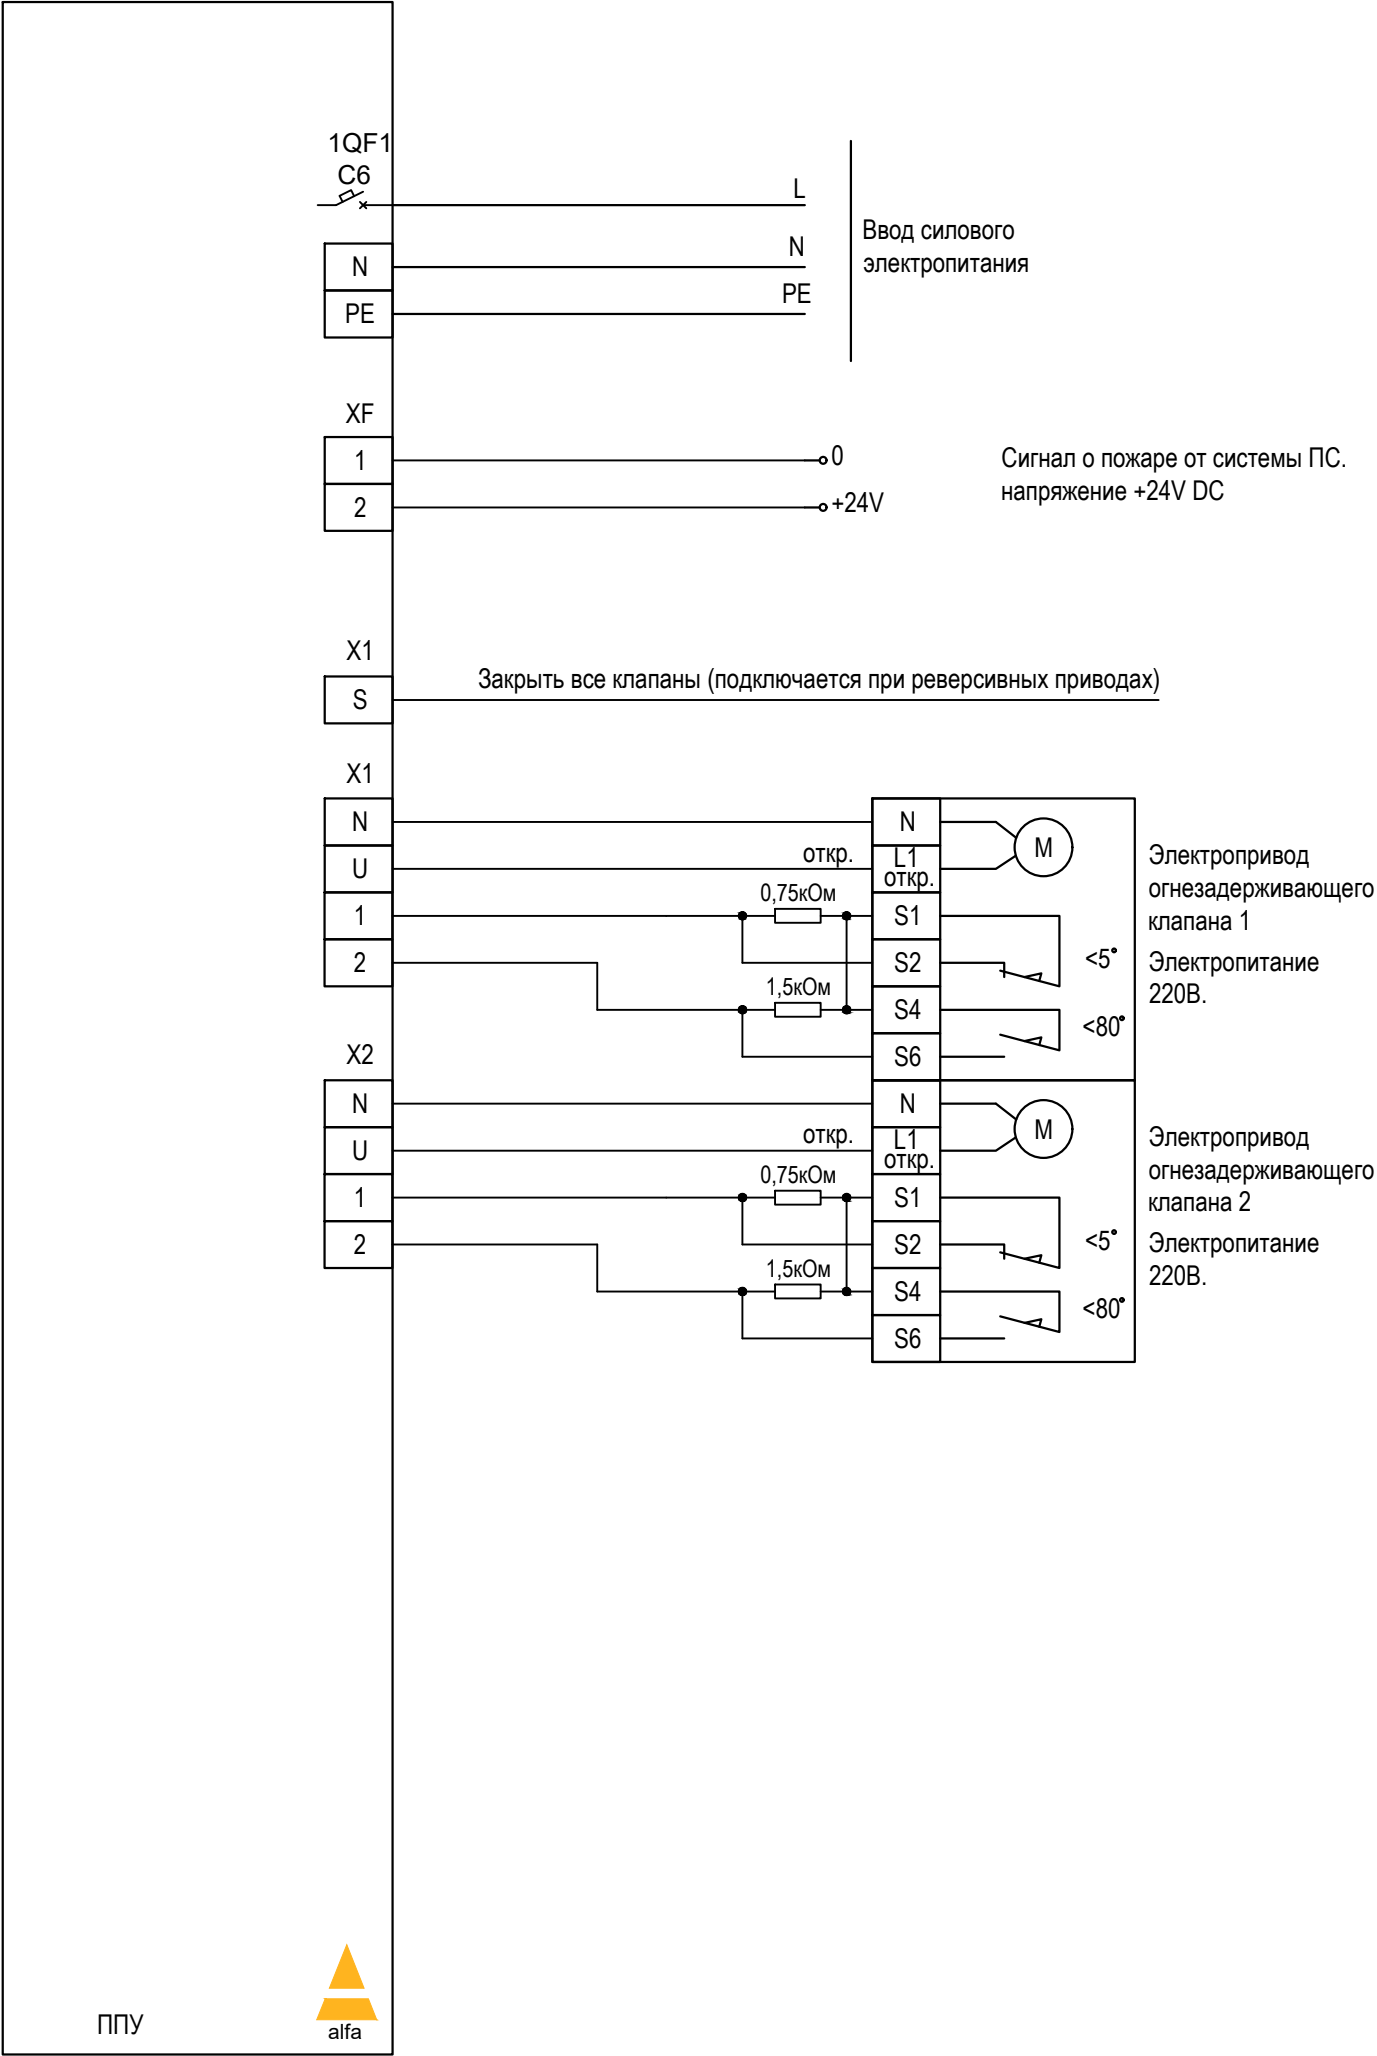

ППУ FPS02-M-00Z. Схема внешних подключений.

