



ППУ FPS03-2-XXX. Схема внешних подключений.

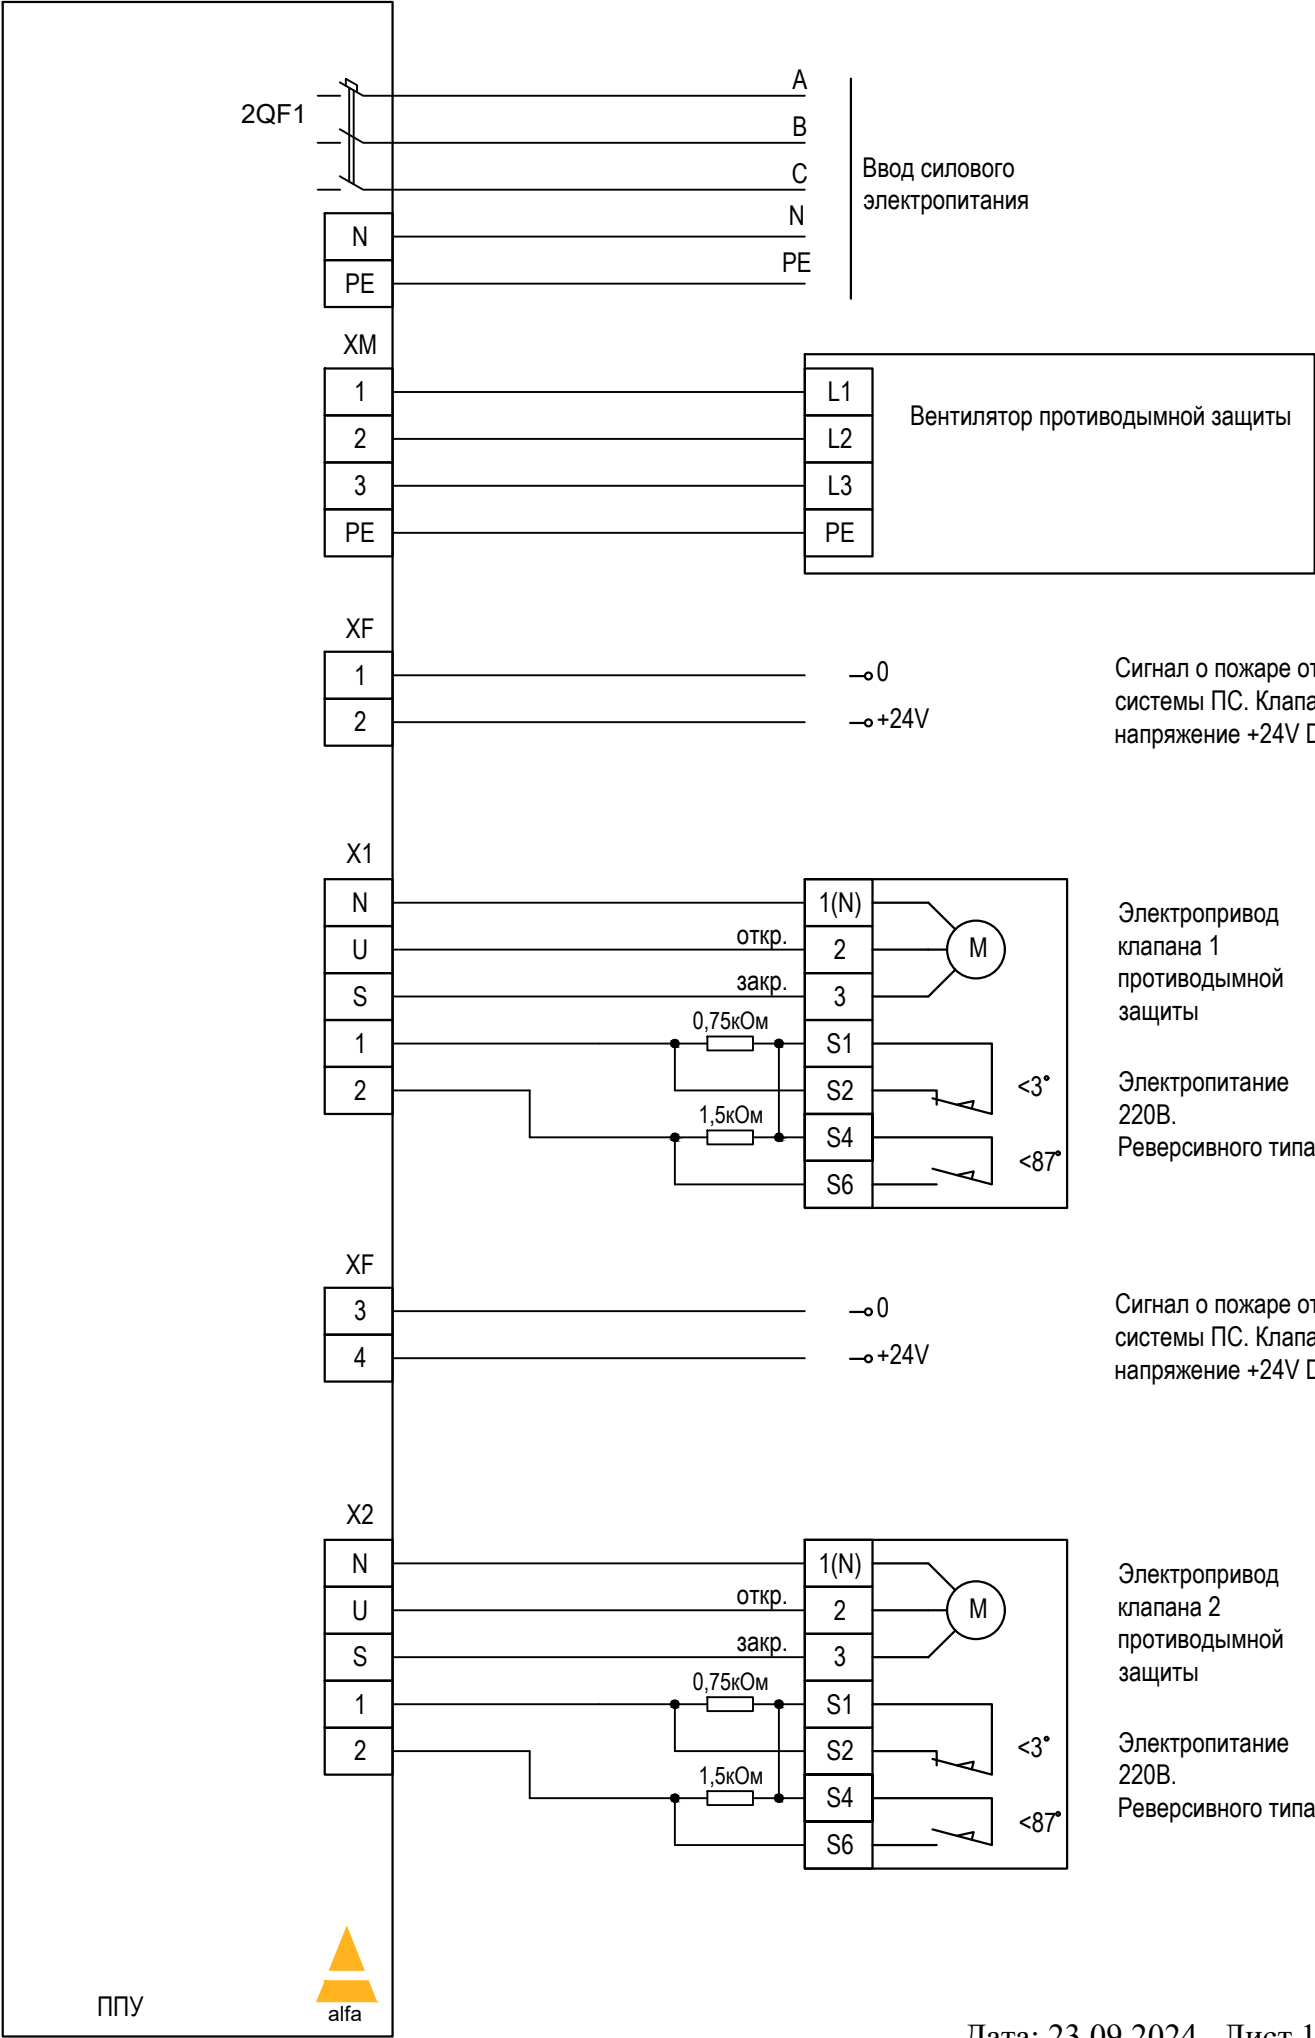

ППУ FPS03-2-XXX. Схема внешних подключений.

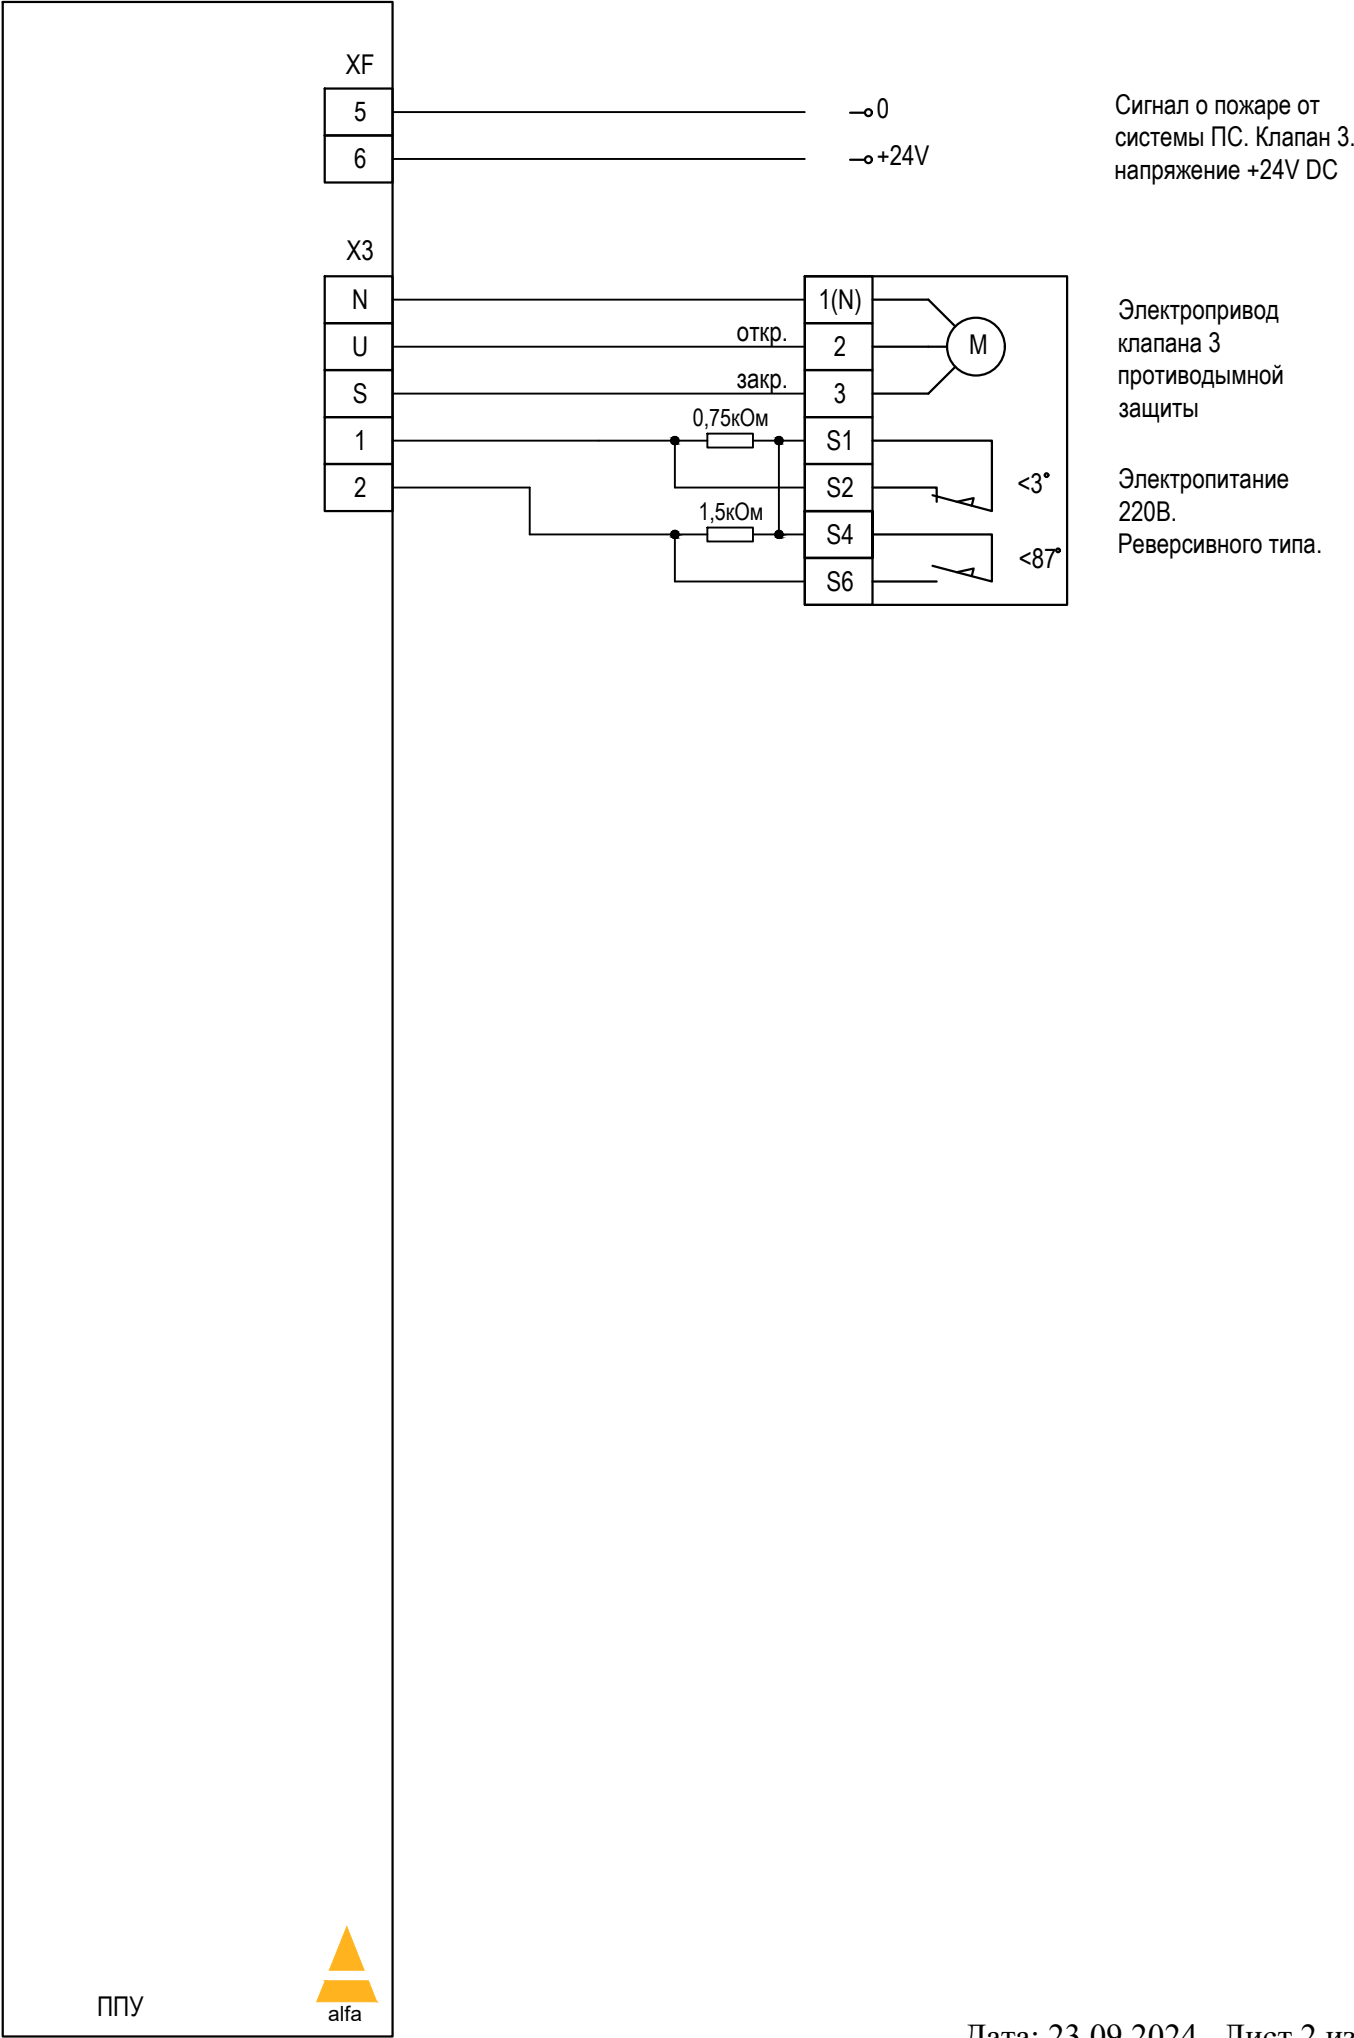

ППУ FPS03-2-XXX. Схема внешних подключений.

