


ППУ FPS04-M-XXX. Схема внешних подключений.

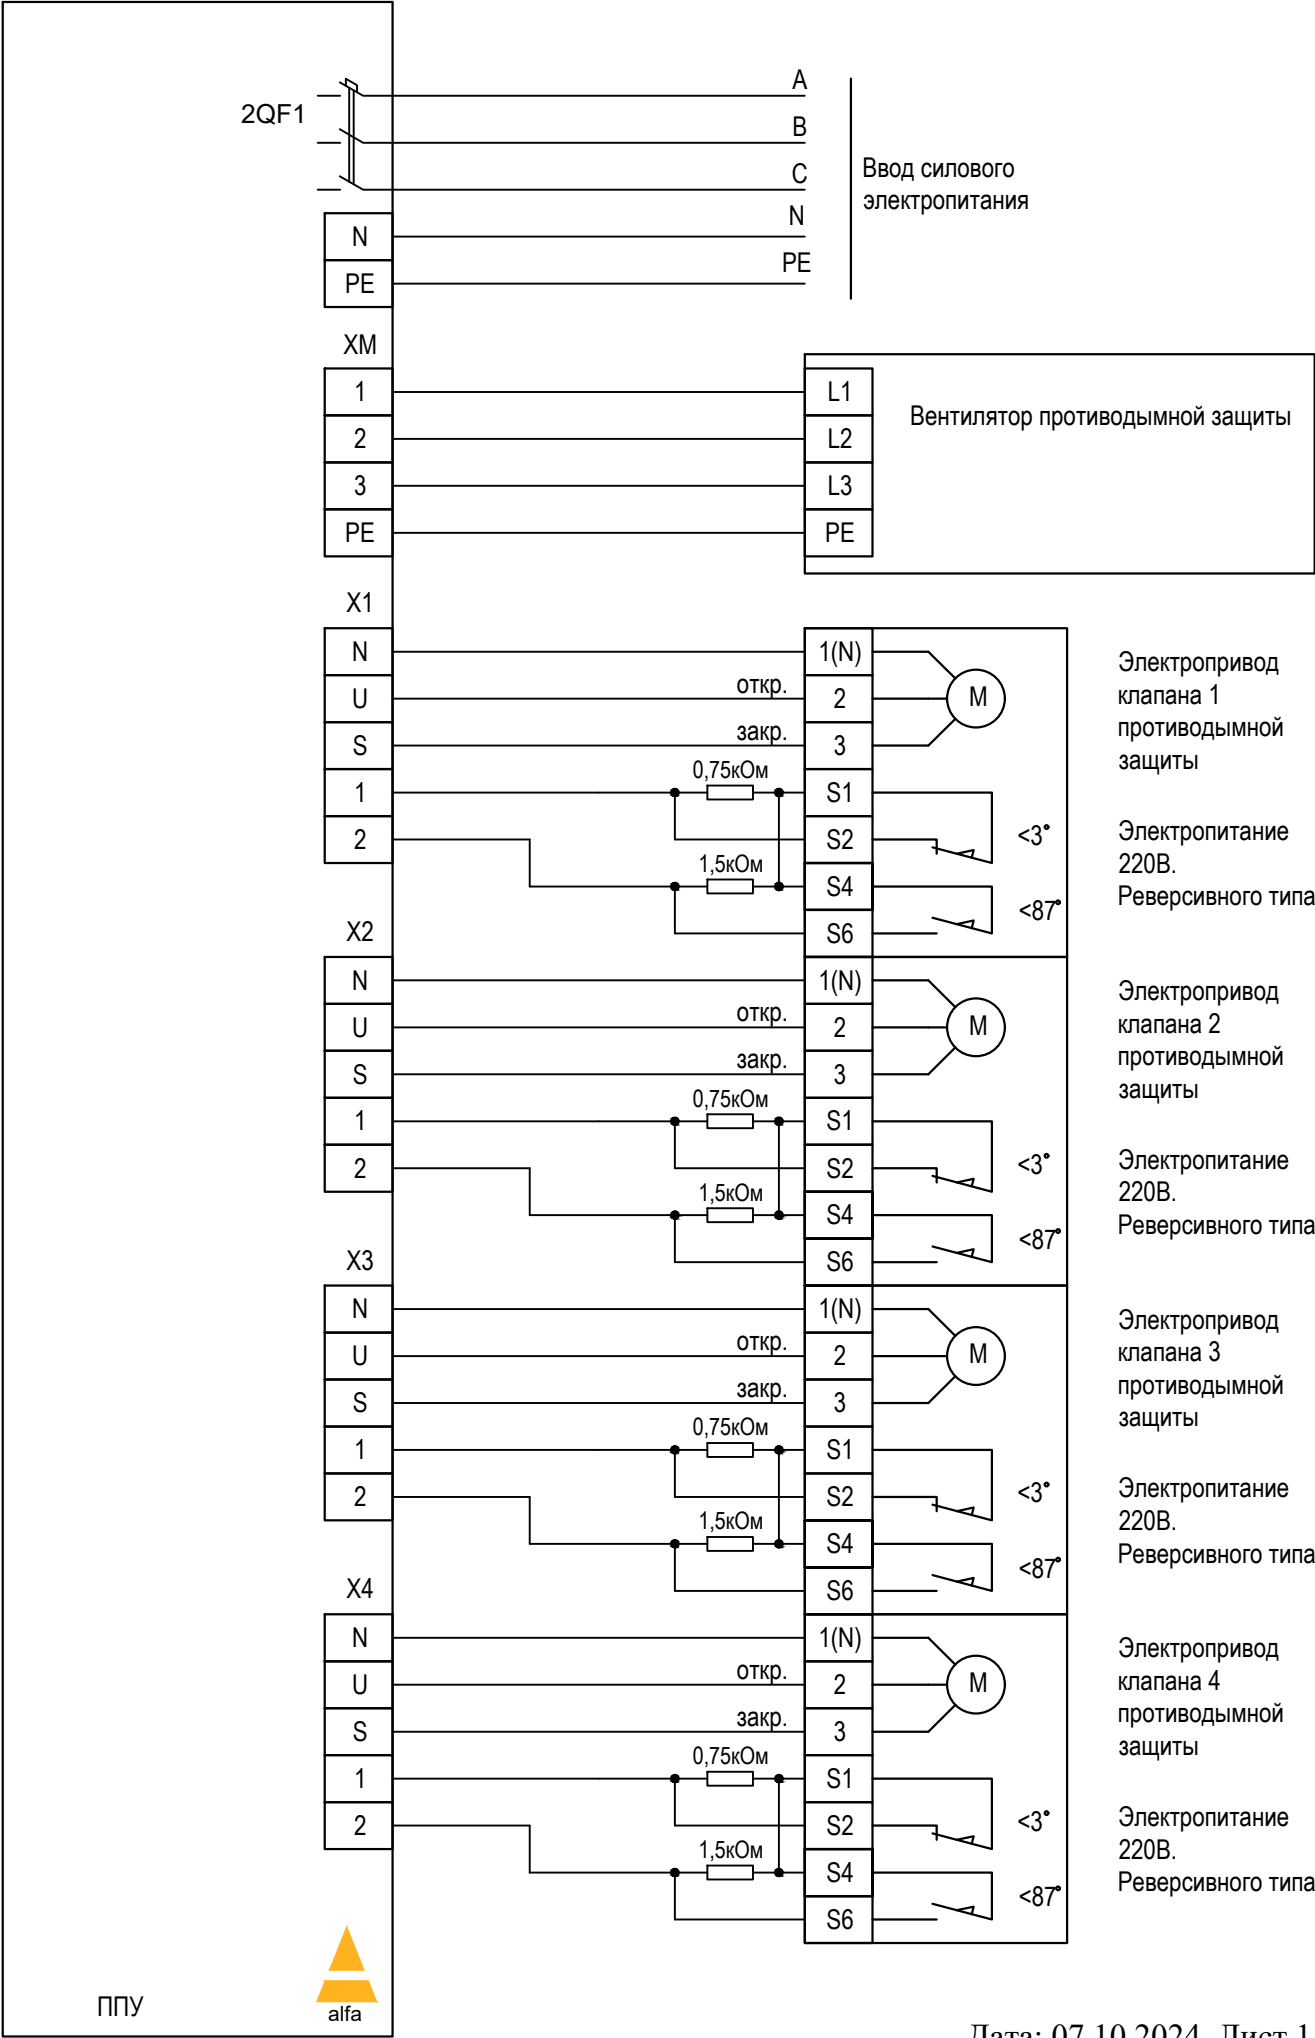

ППУ FPS04-M-XXX. Схема внешних подключений.

