



ППУ FPS05-2-XXX. Схема внешних подключений.

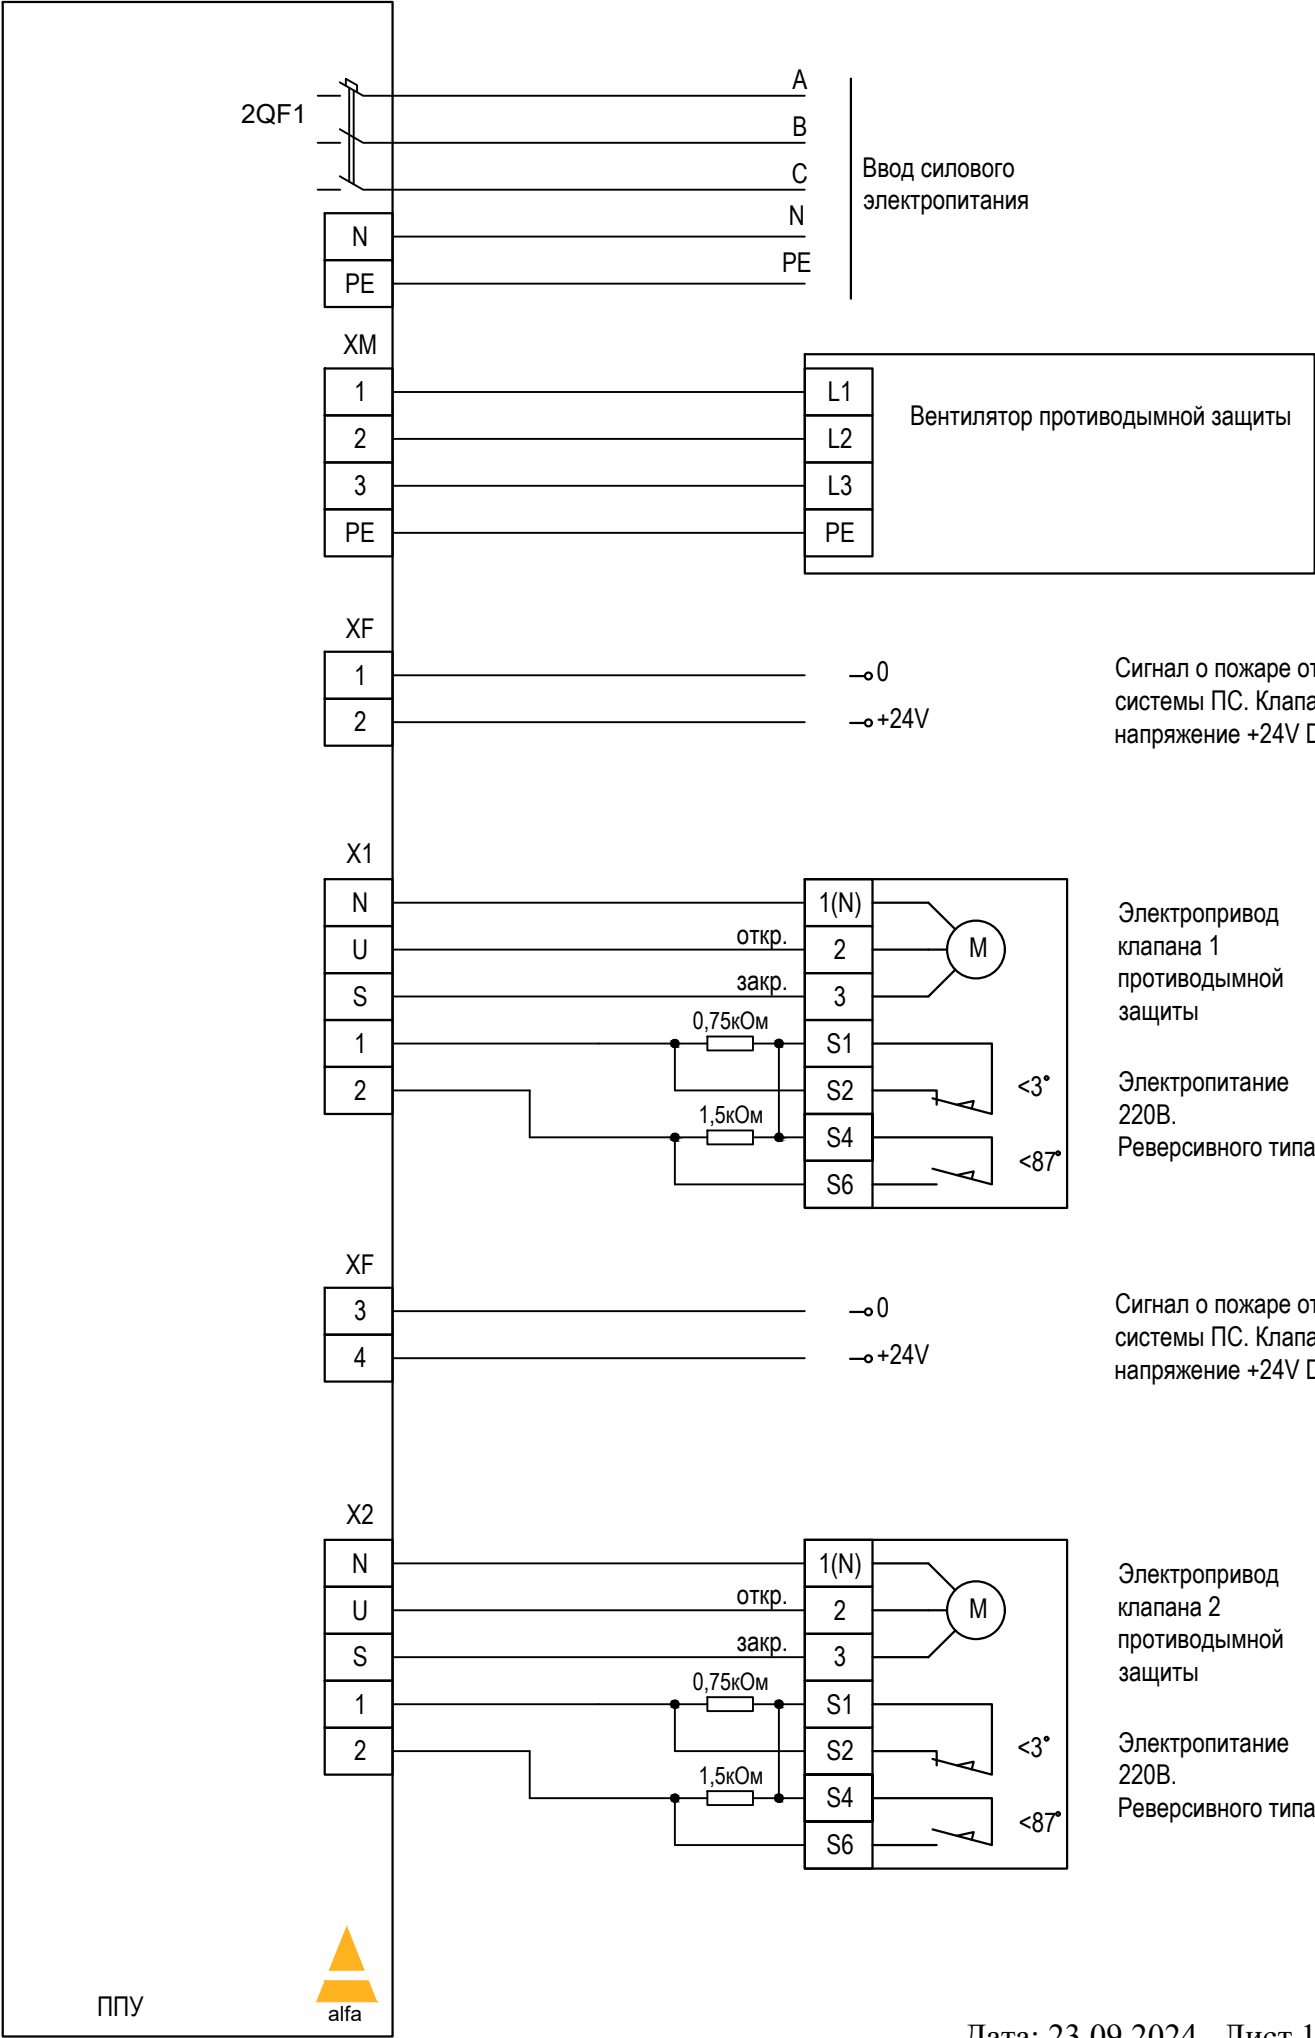

ППУ FPS05-2-XXX. Схема внешних подключений.

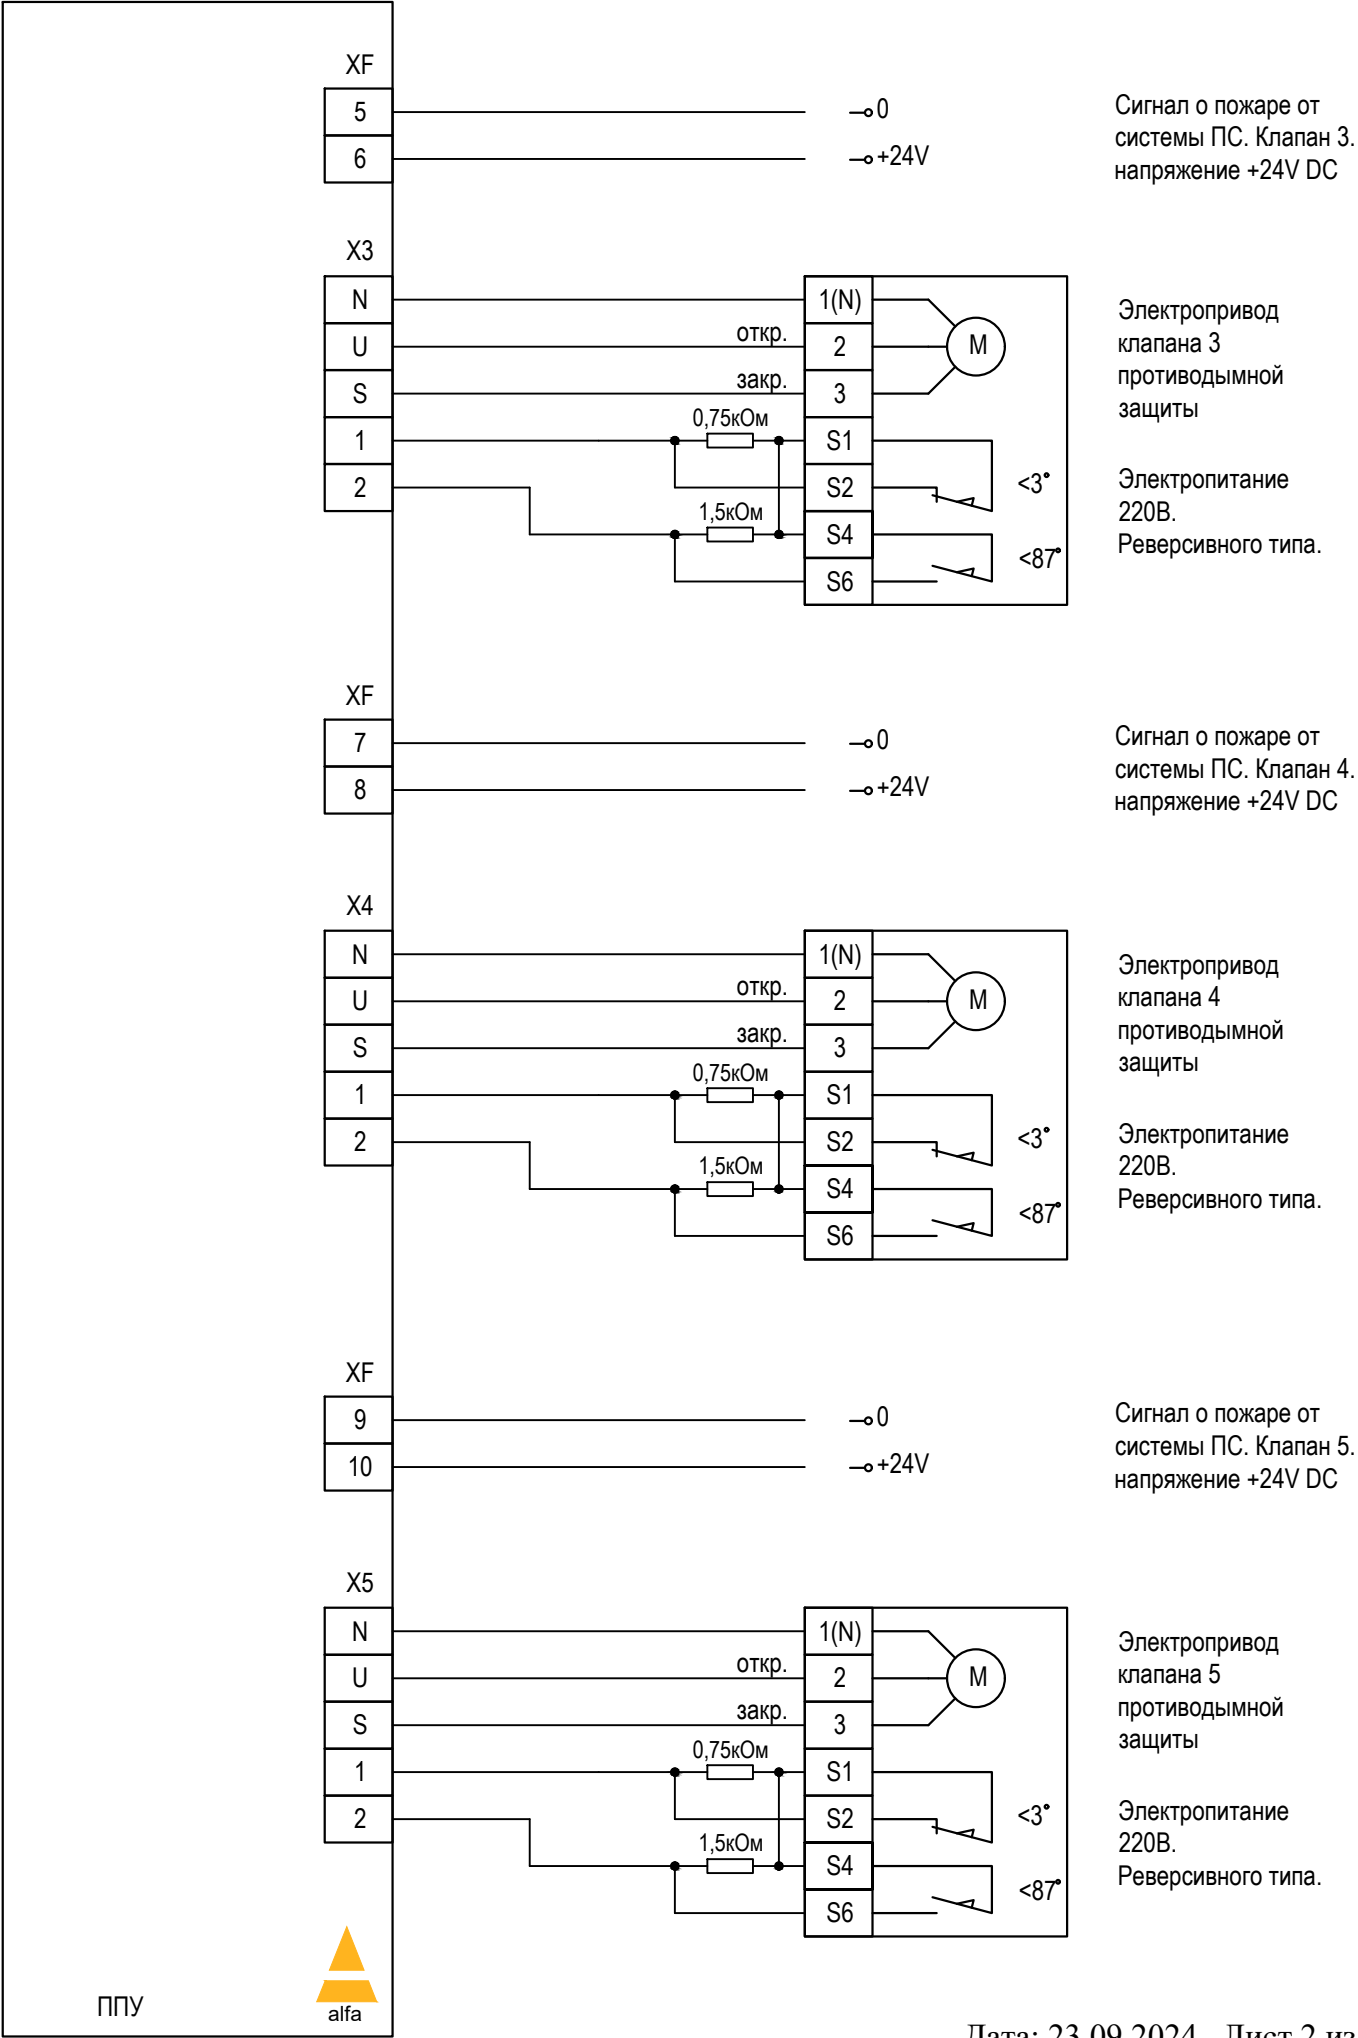

ППУ FPS05-2-XXX. Схема внешних подключений.

