




ППУ FPS06-2-L03. Схема внешних подключений.

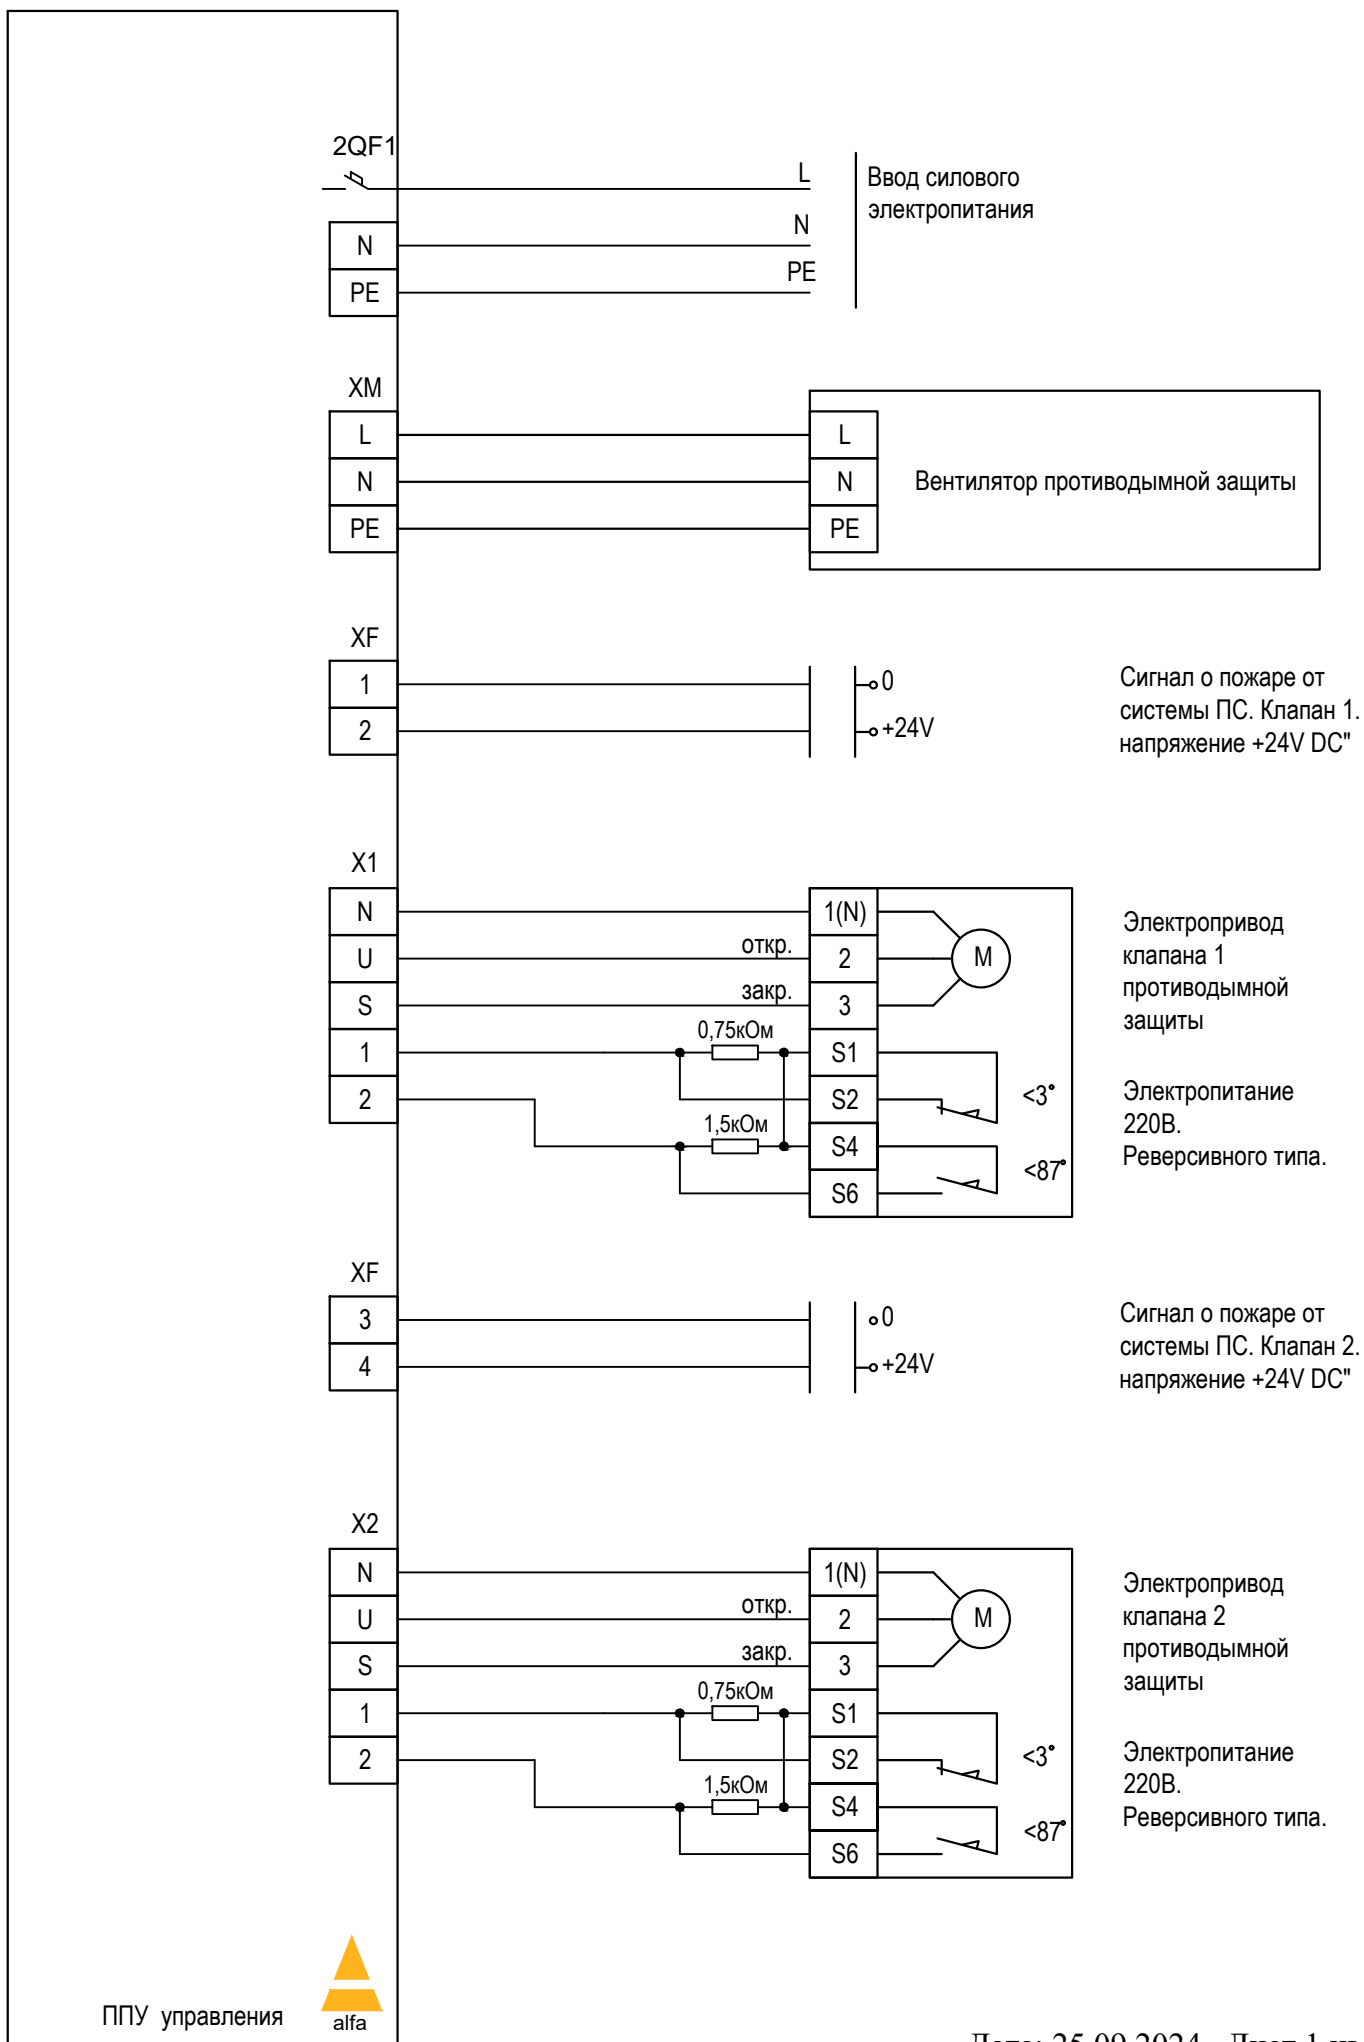

ППУ FPS06-2-L03. Схема внешних подключений.

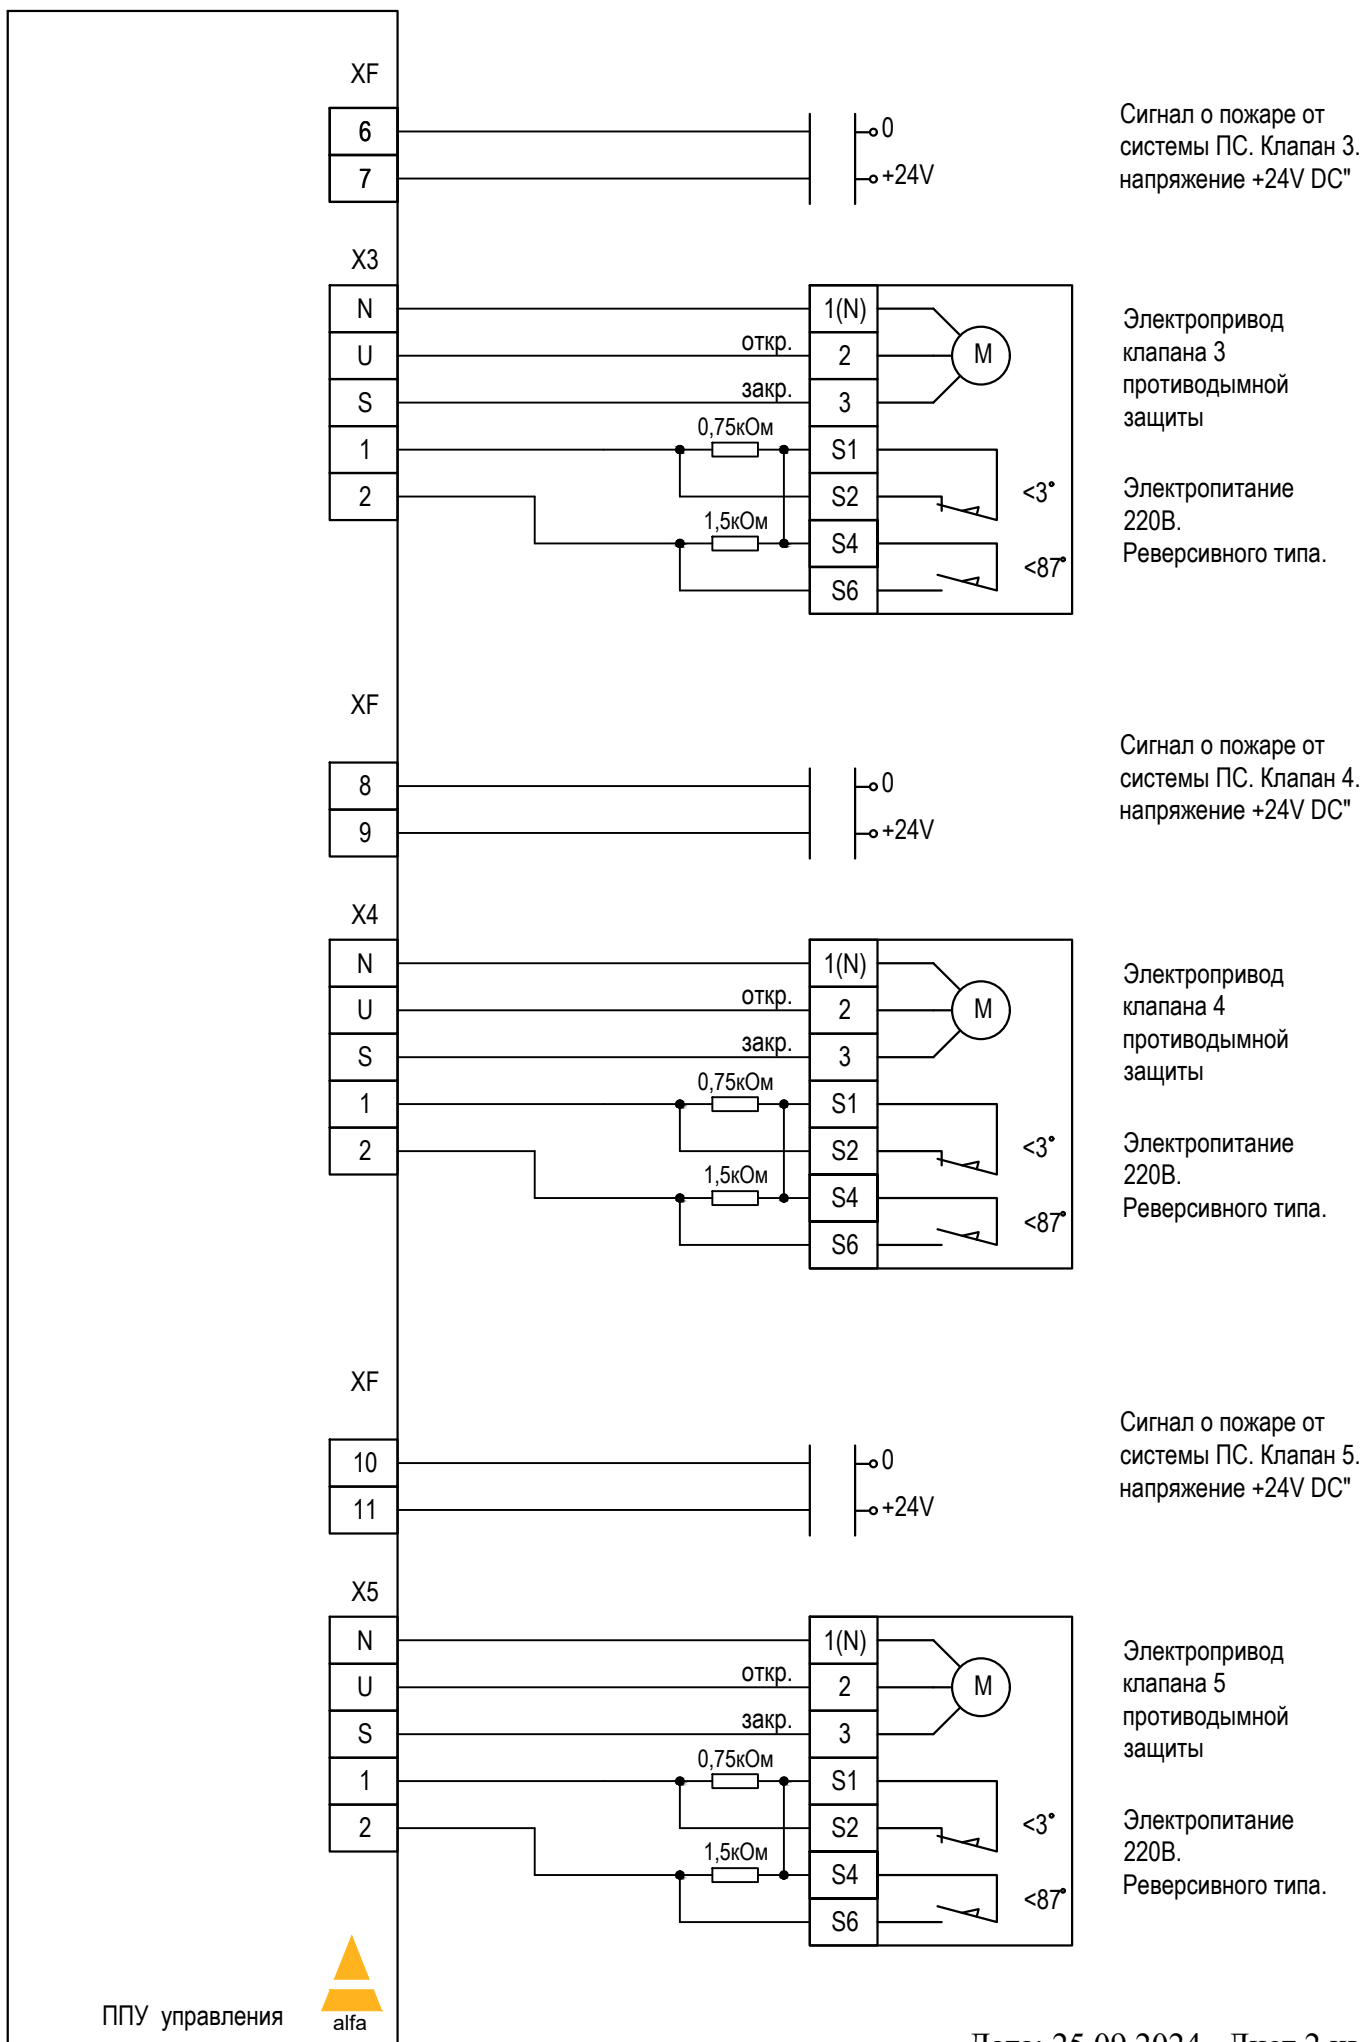

ППУ FPS06-2-L03. Схема внешних подключений.

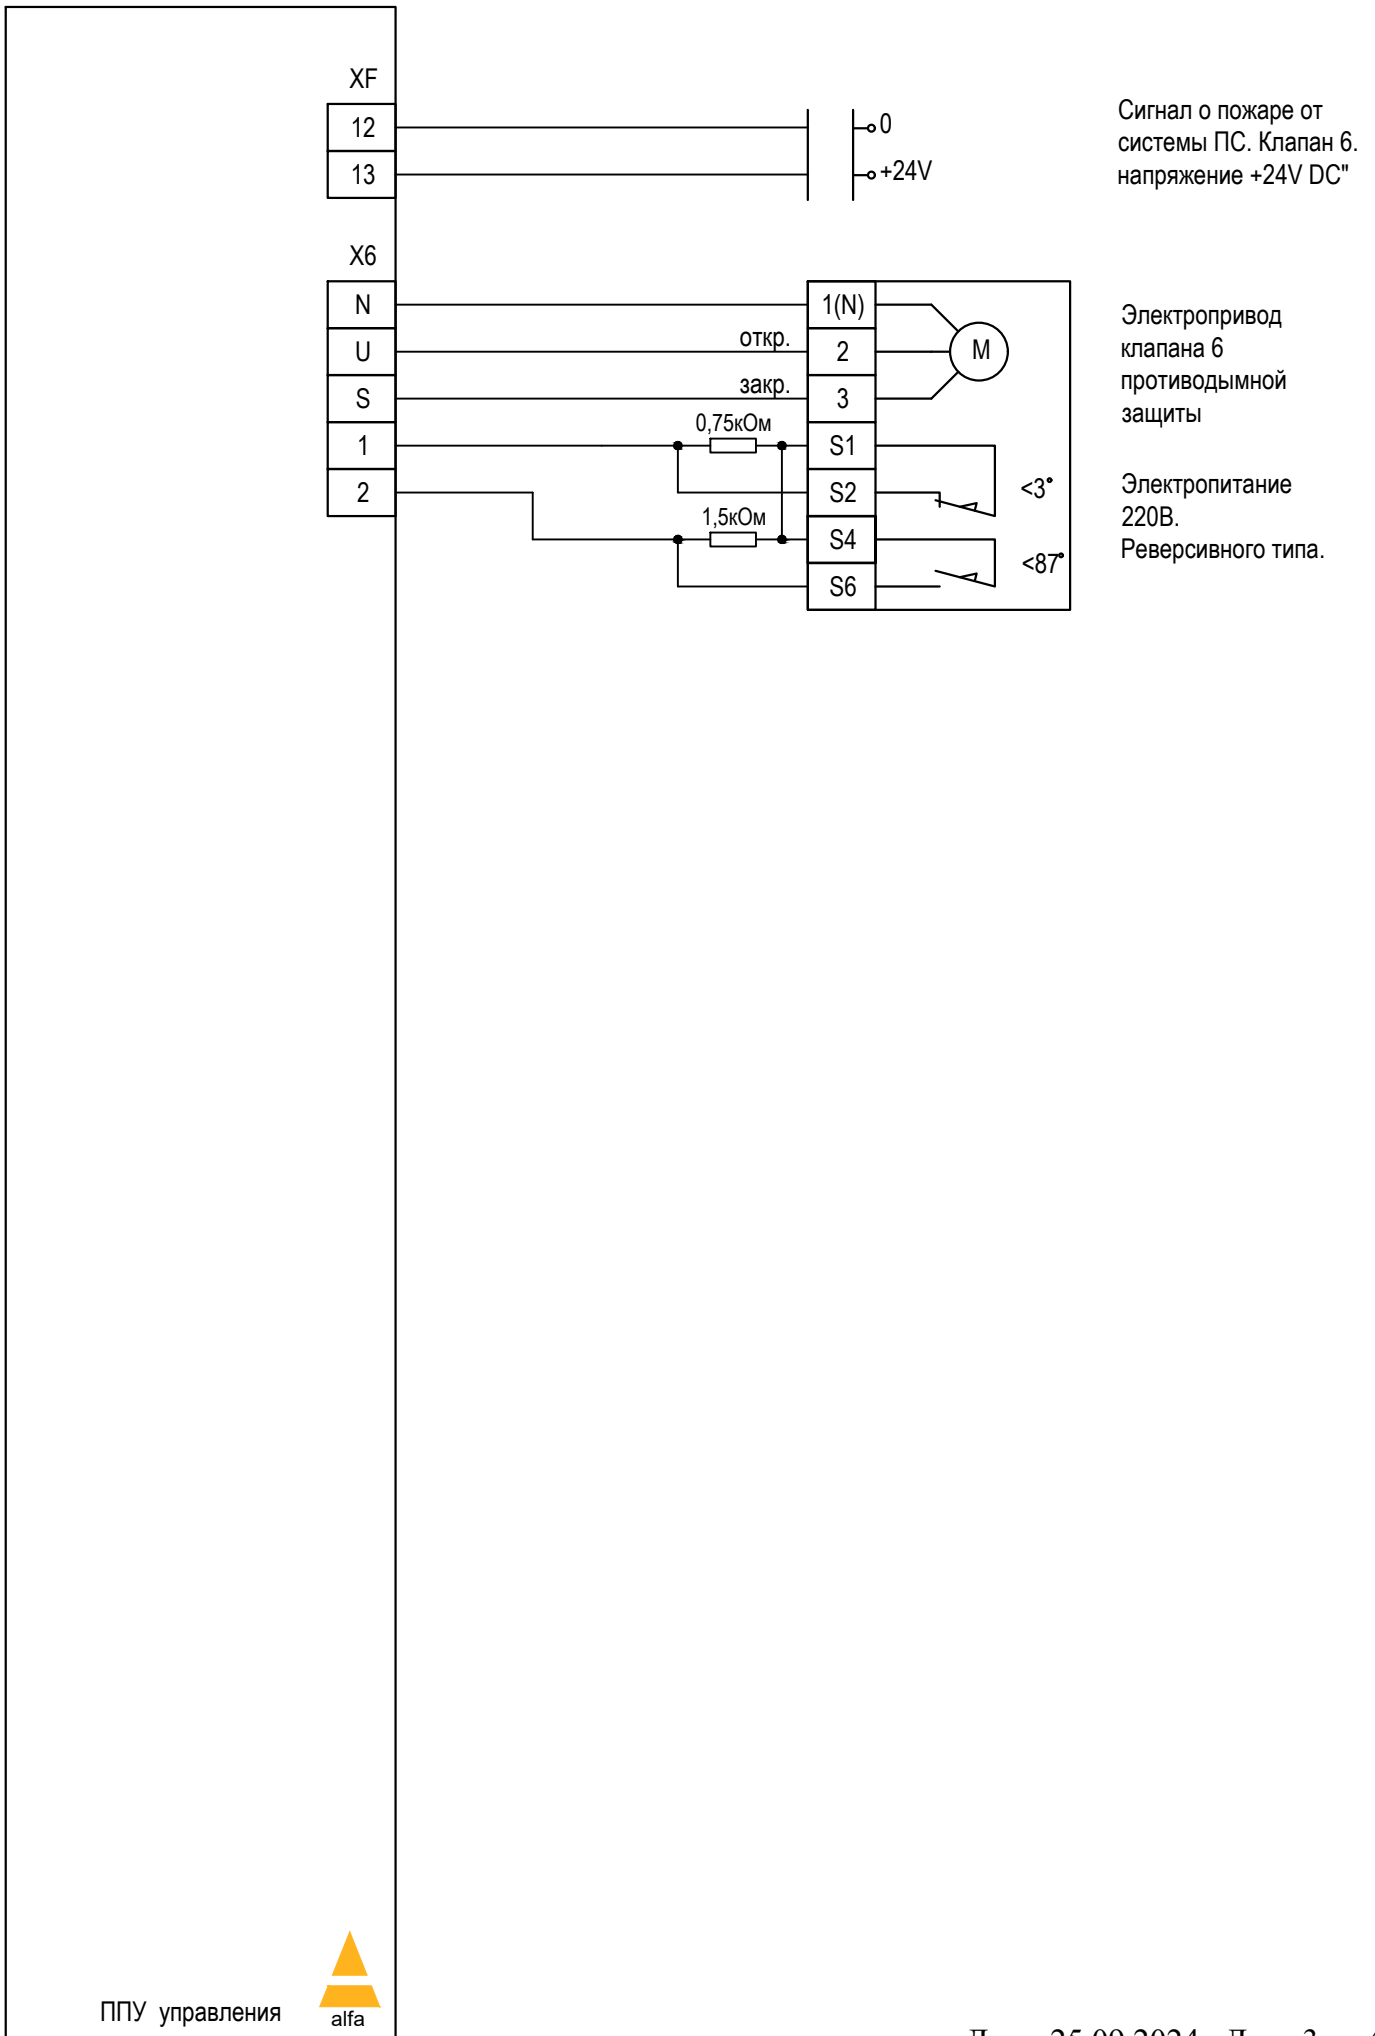

ППУ FPS06-2-L03. Схема внешних подключений.

