



ППУ FPS08-0-00Z. Схема внешних подключений.

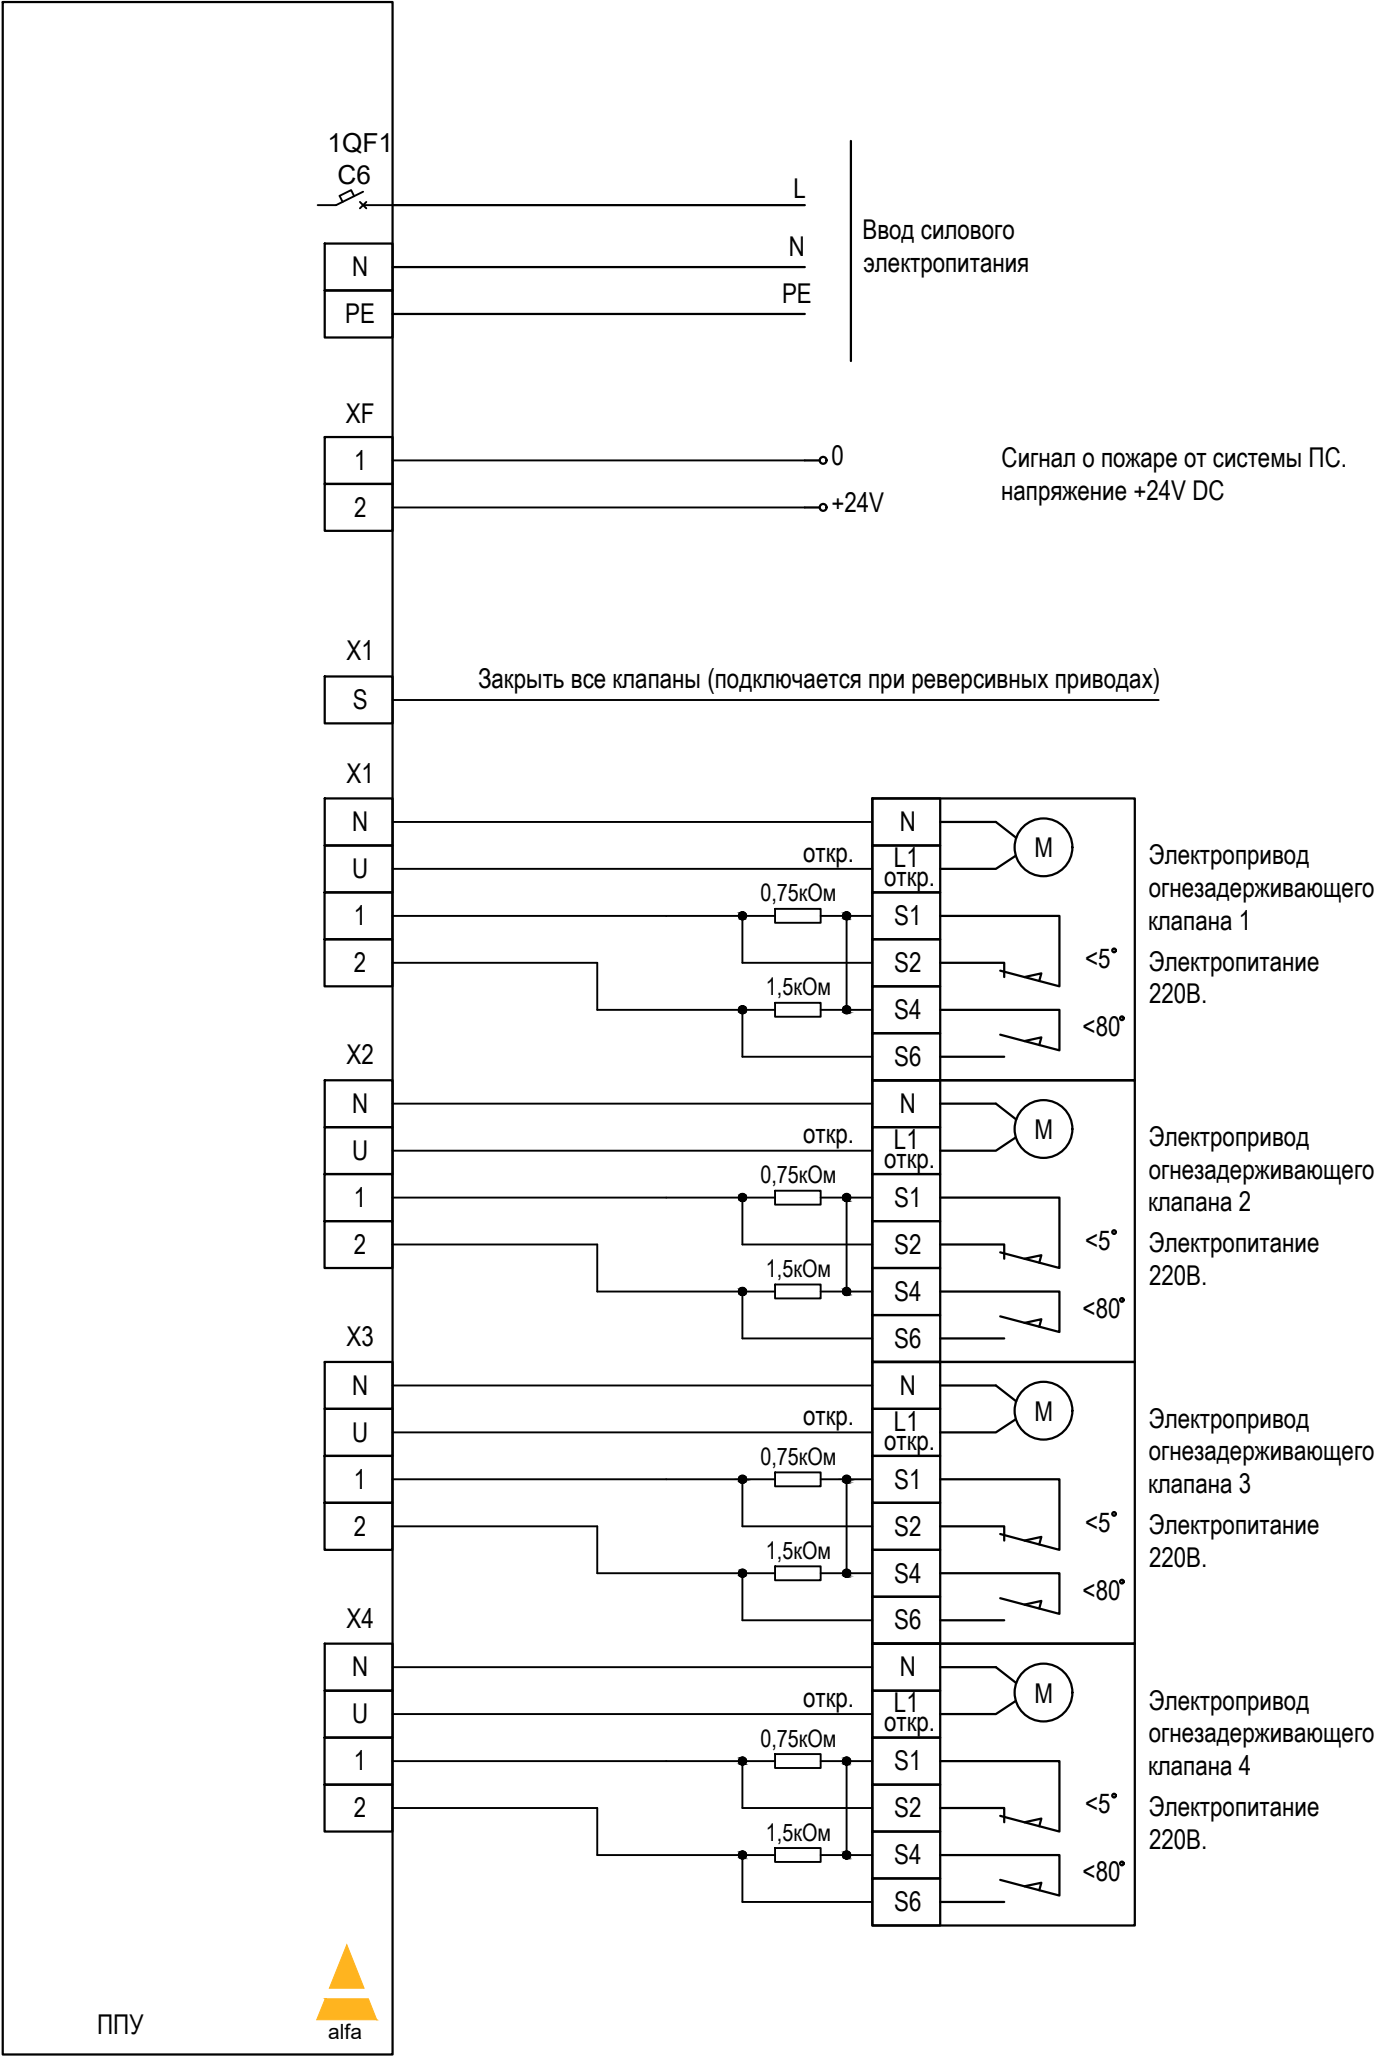

ППУ FPS08-0-00Z. Схема внешних подключений.

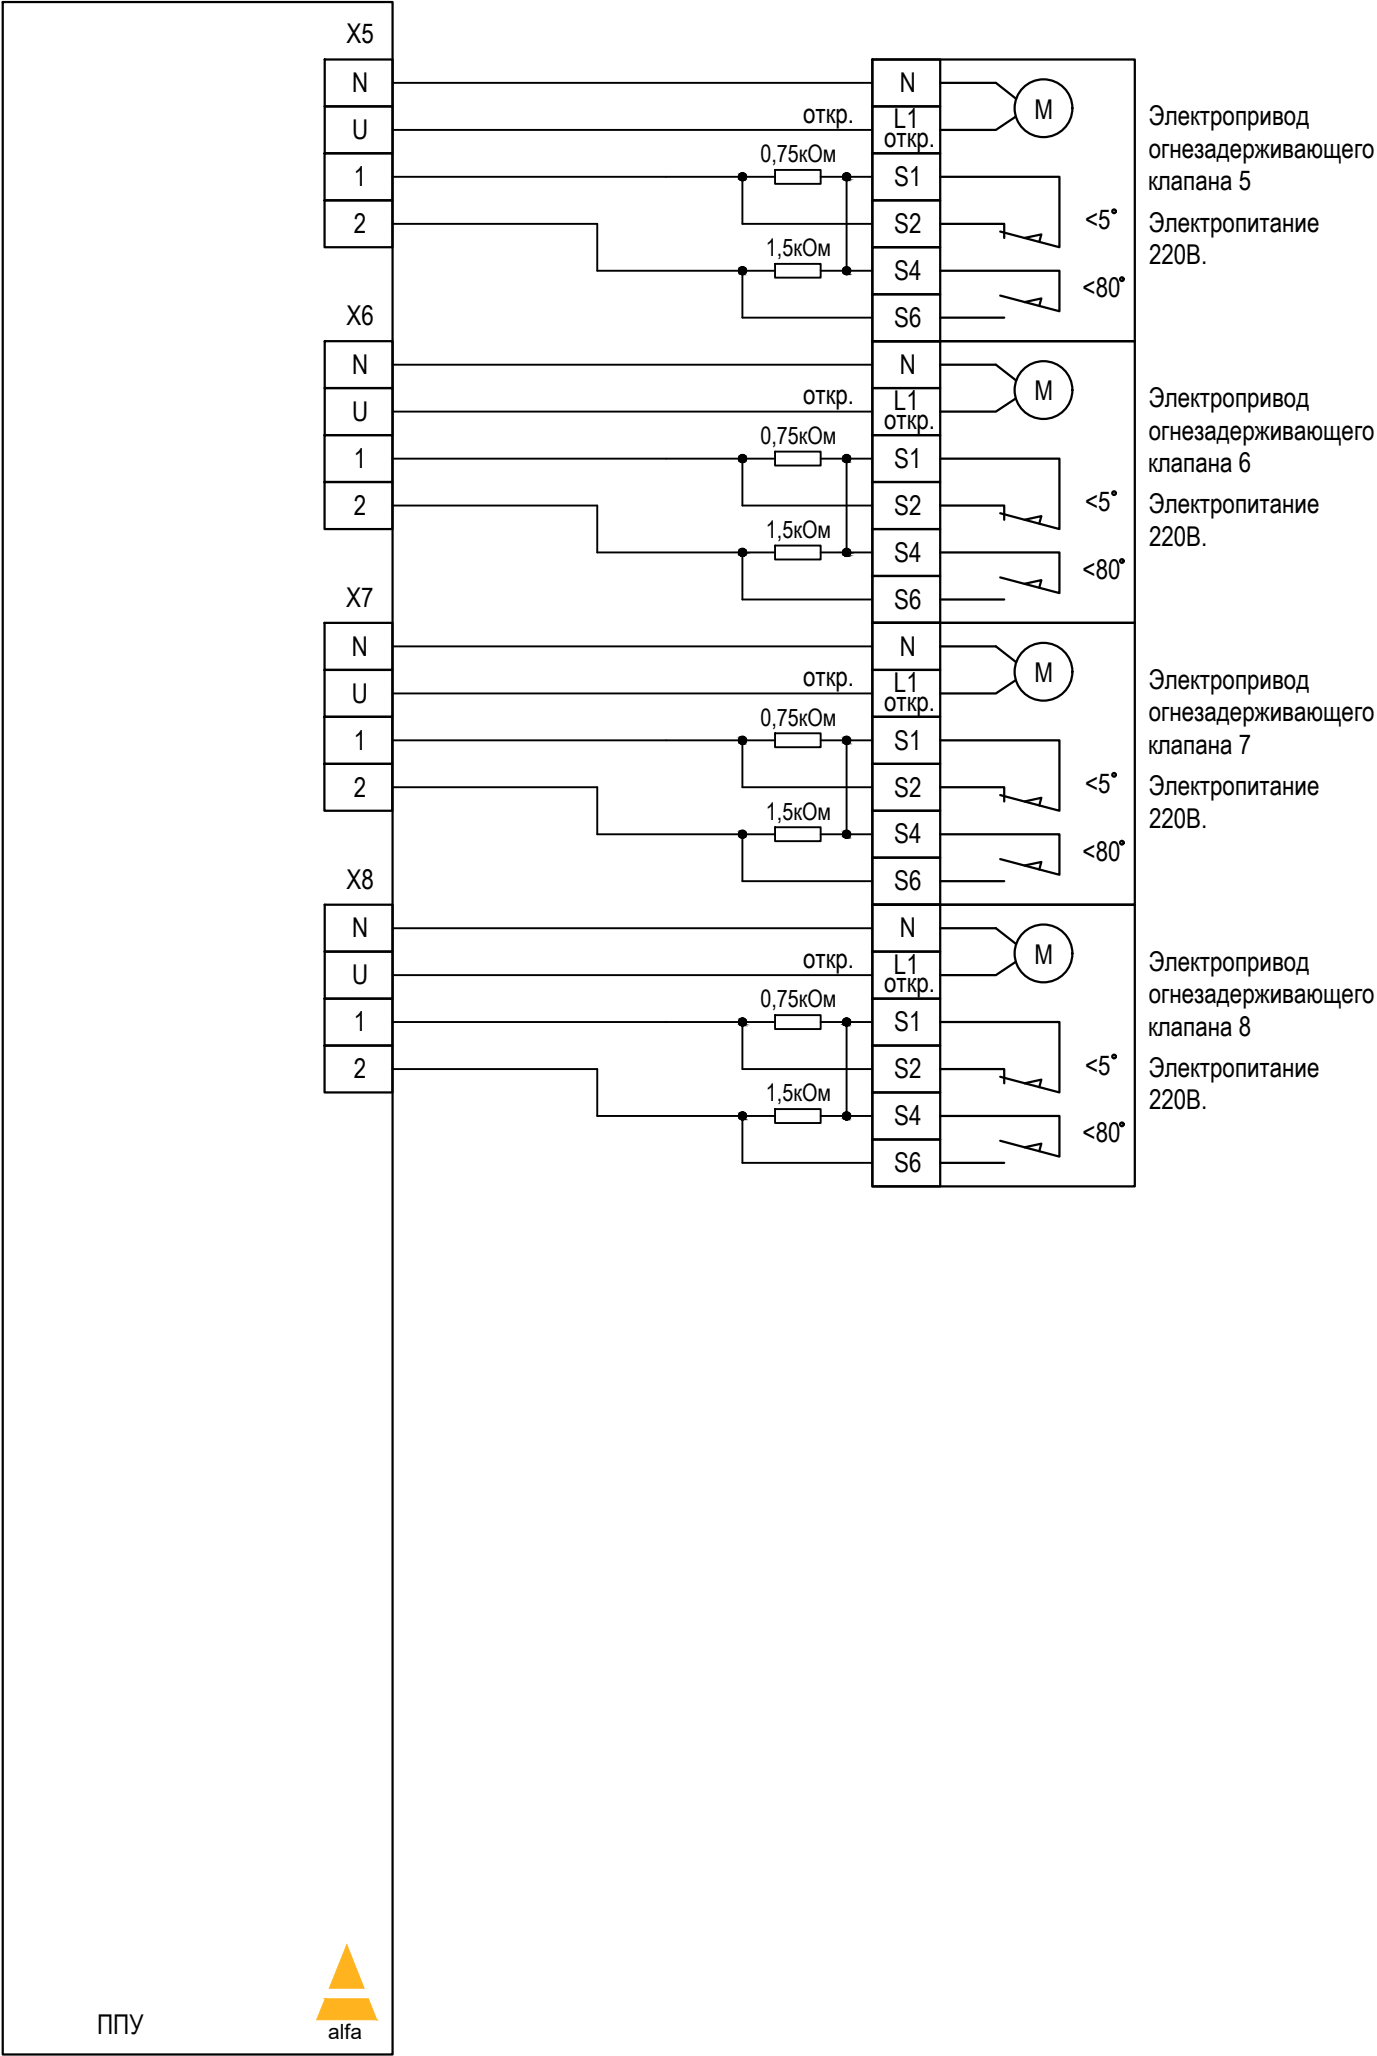

ППУ FPS08-0-00Z. Схема внешних подключений.

