



ППУ FPS08-M-XXX. Схема внешних подключений.

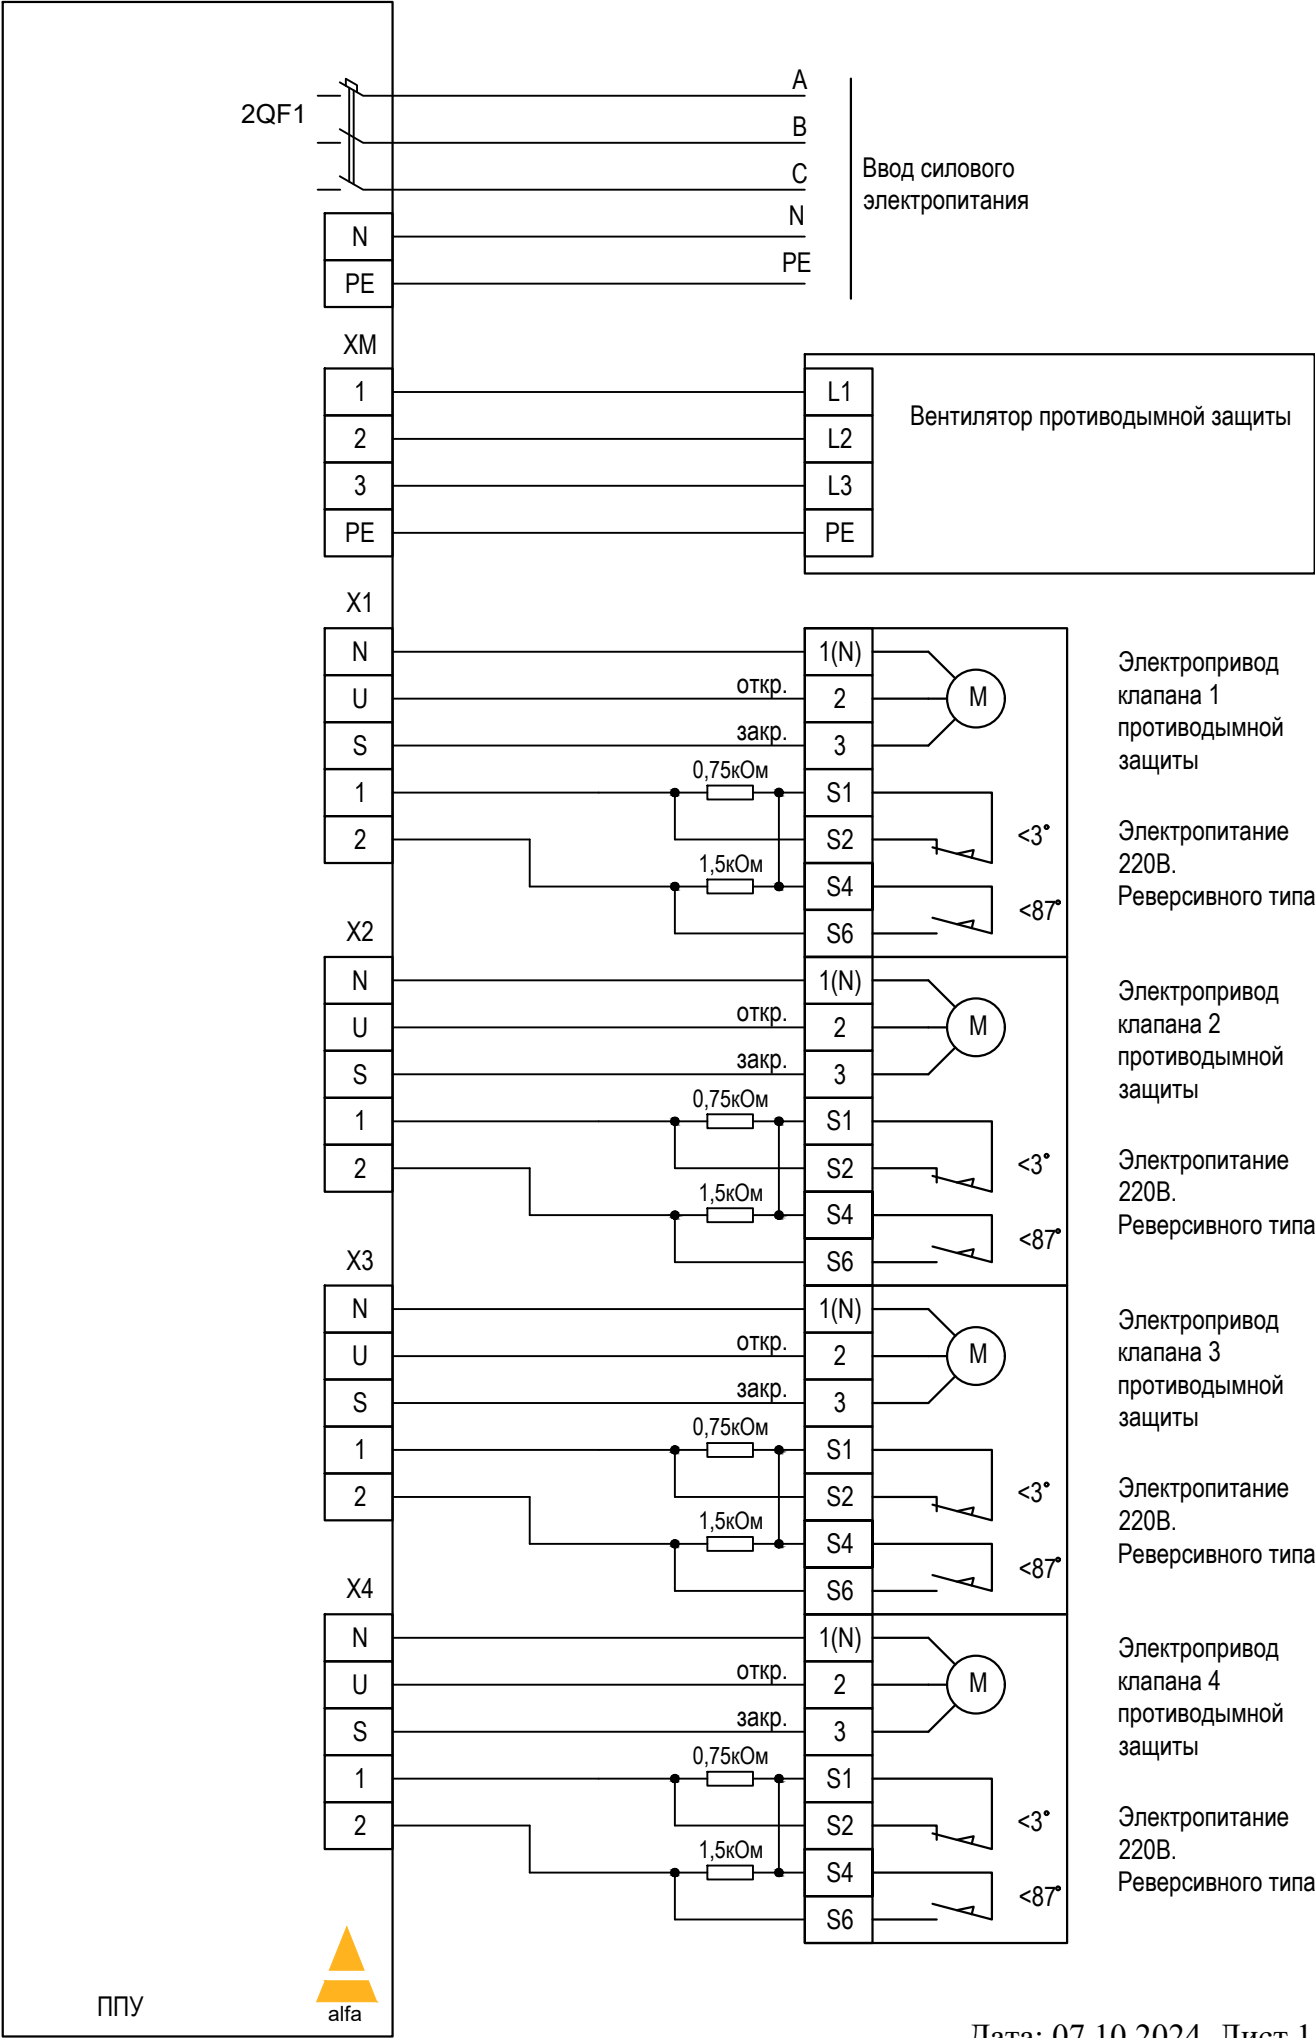

ППУ FPS08-M-XXX. Схема внешних подключений.

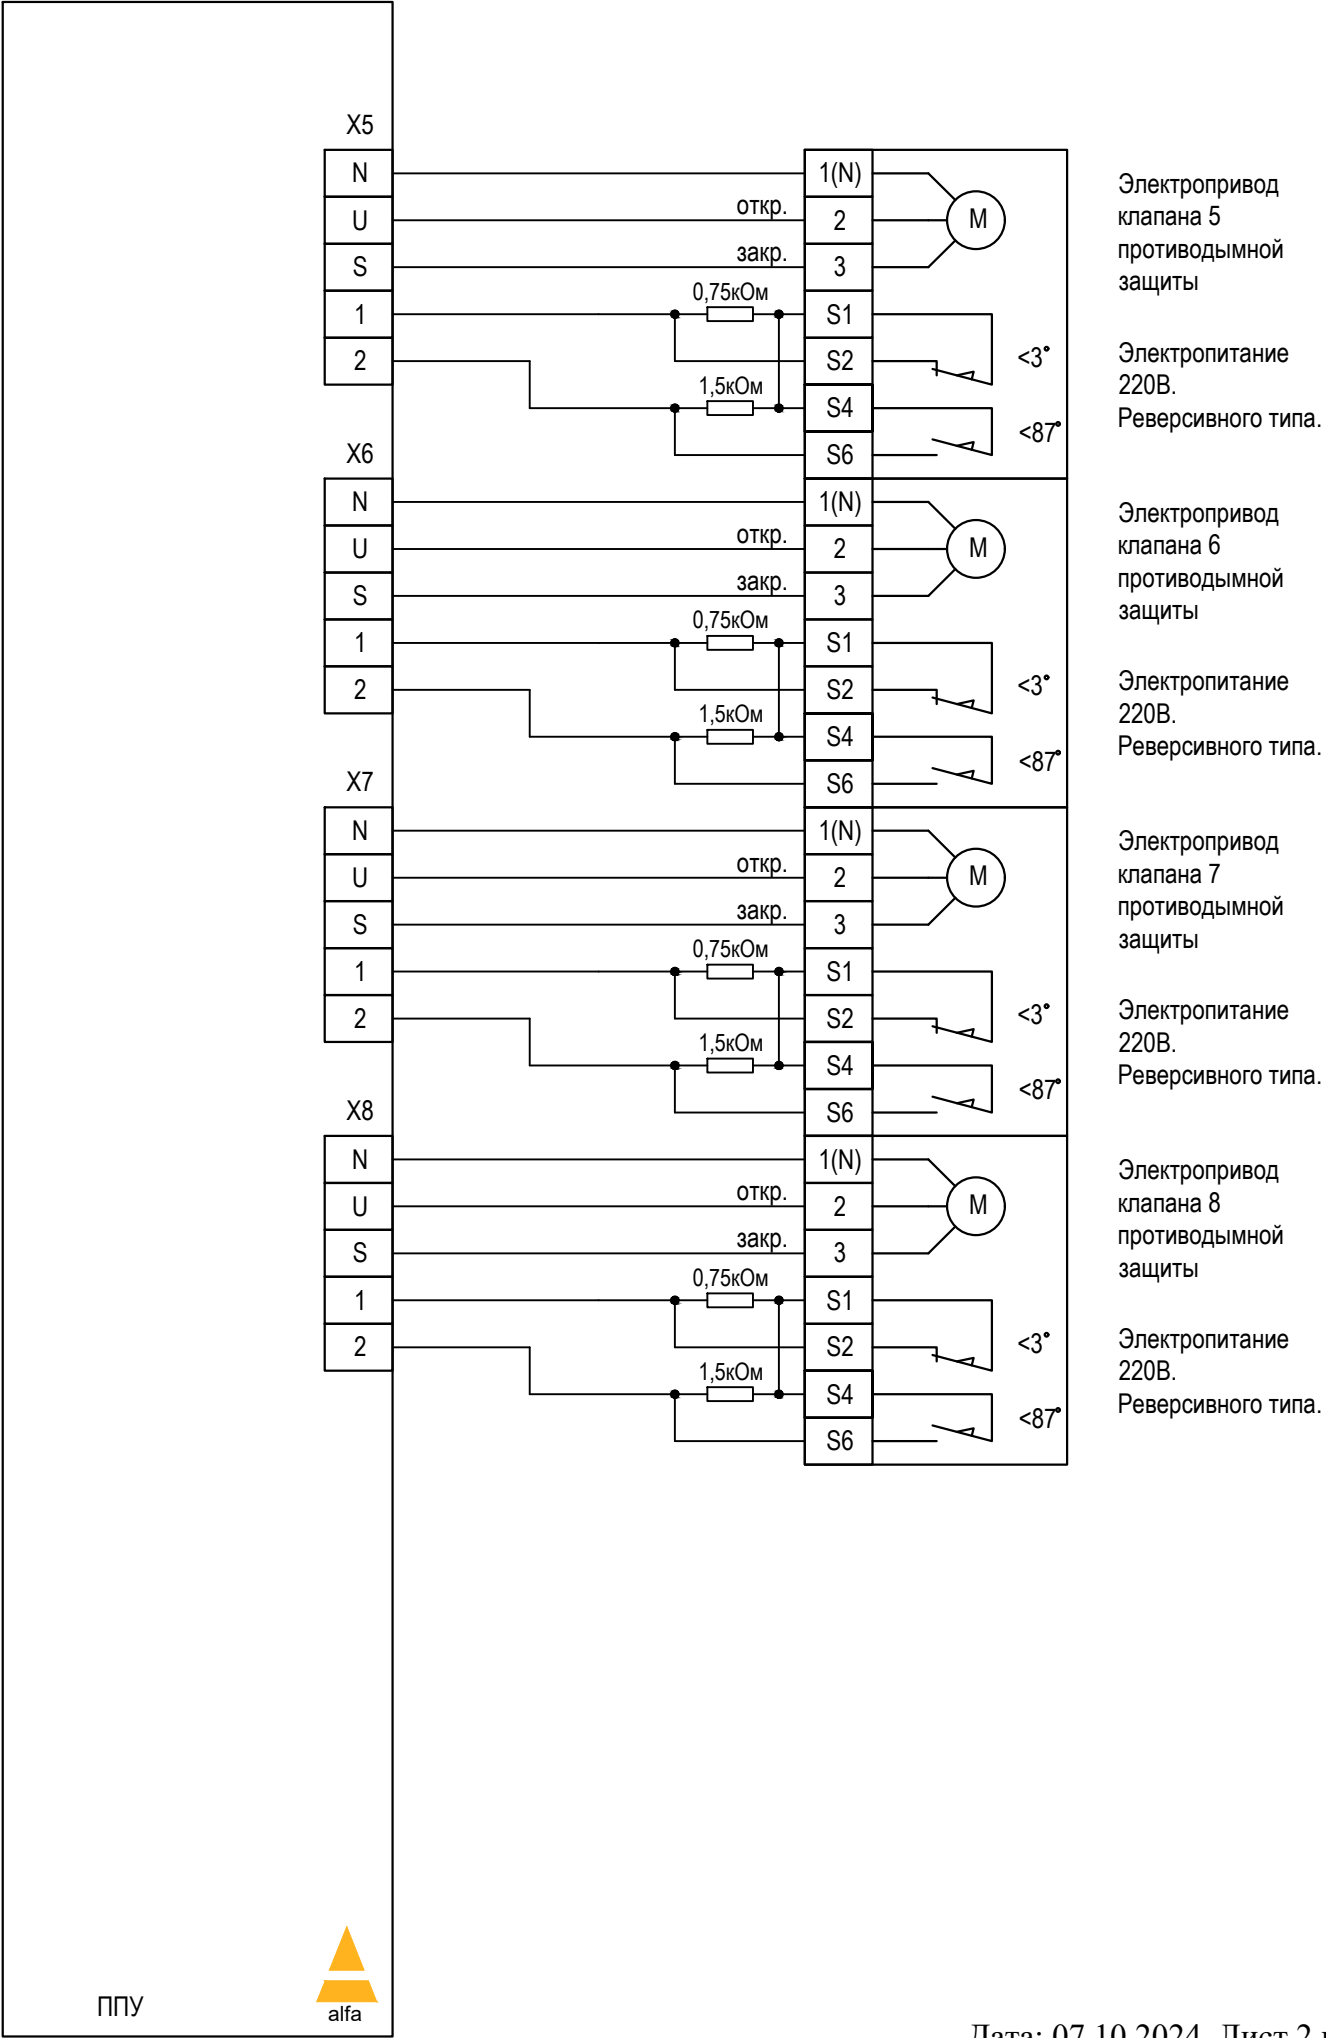

ППУ FPS08-M-XXX. Схема внешних подключений.

