



ППУ FPS09-2-00Z. Схема внешних подключений.

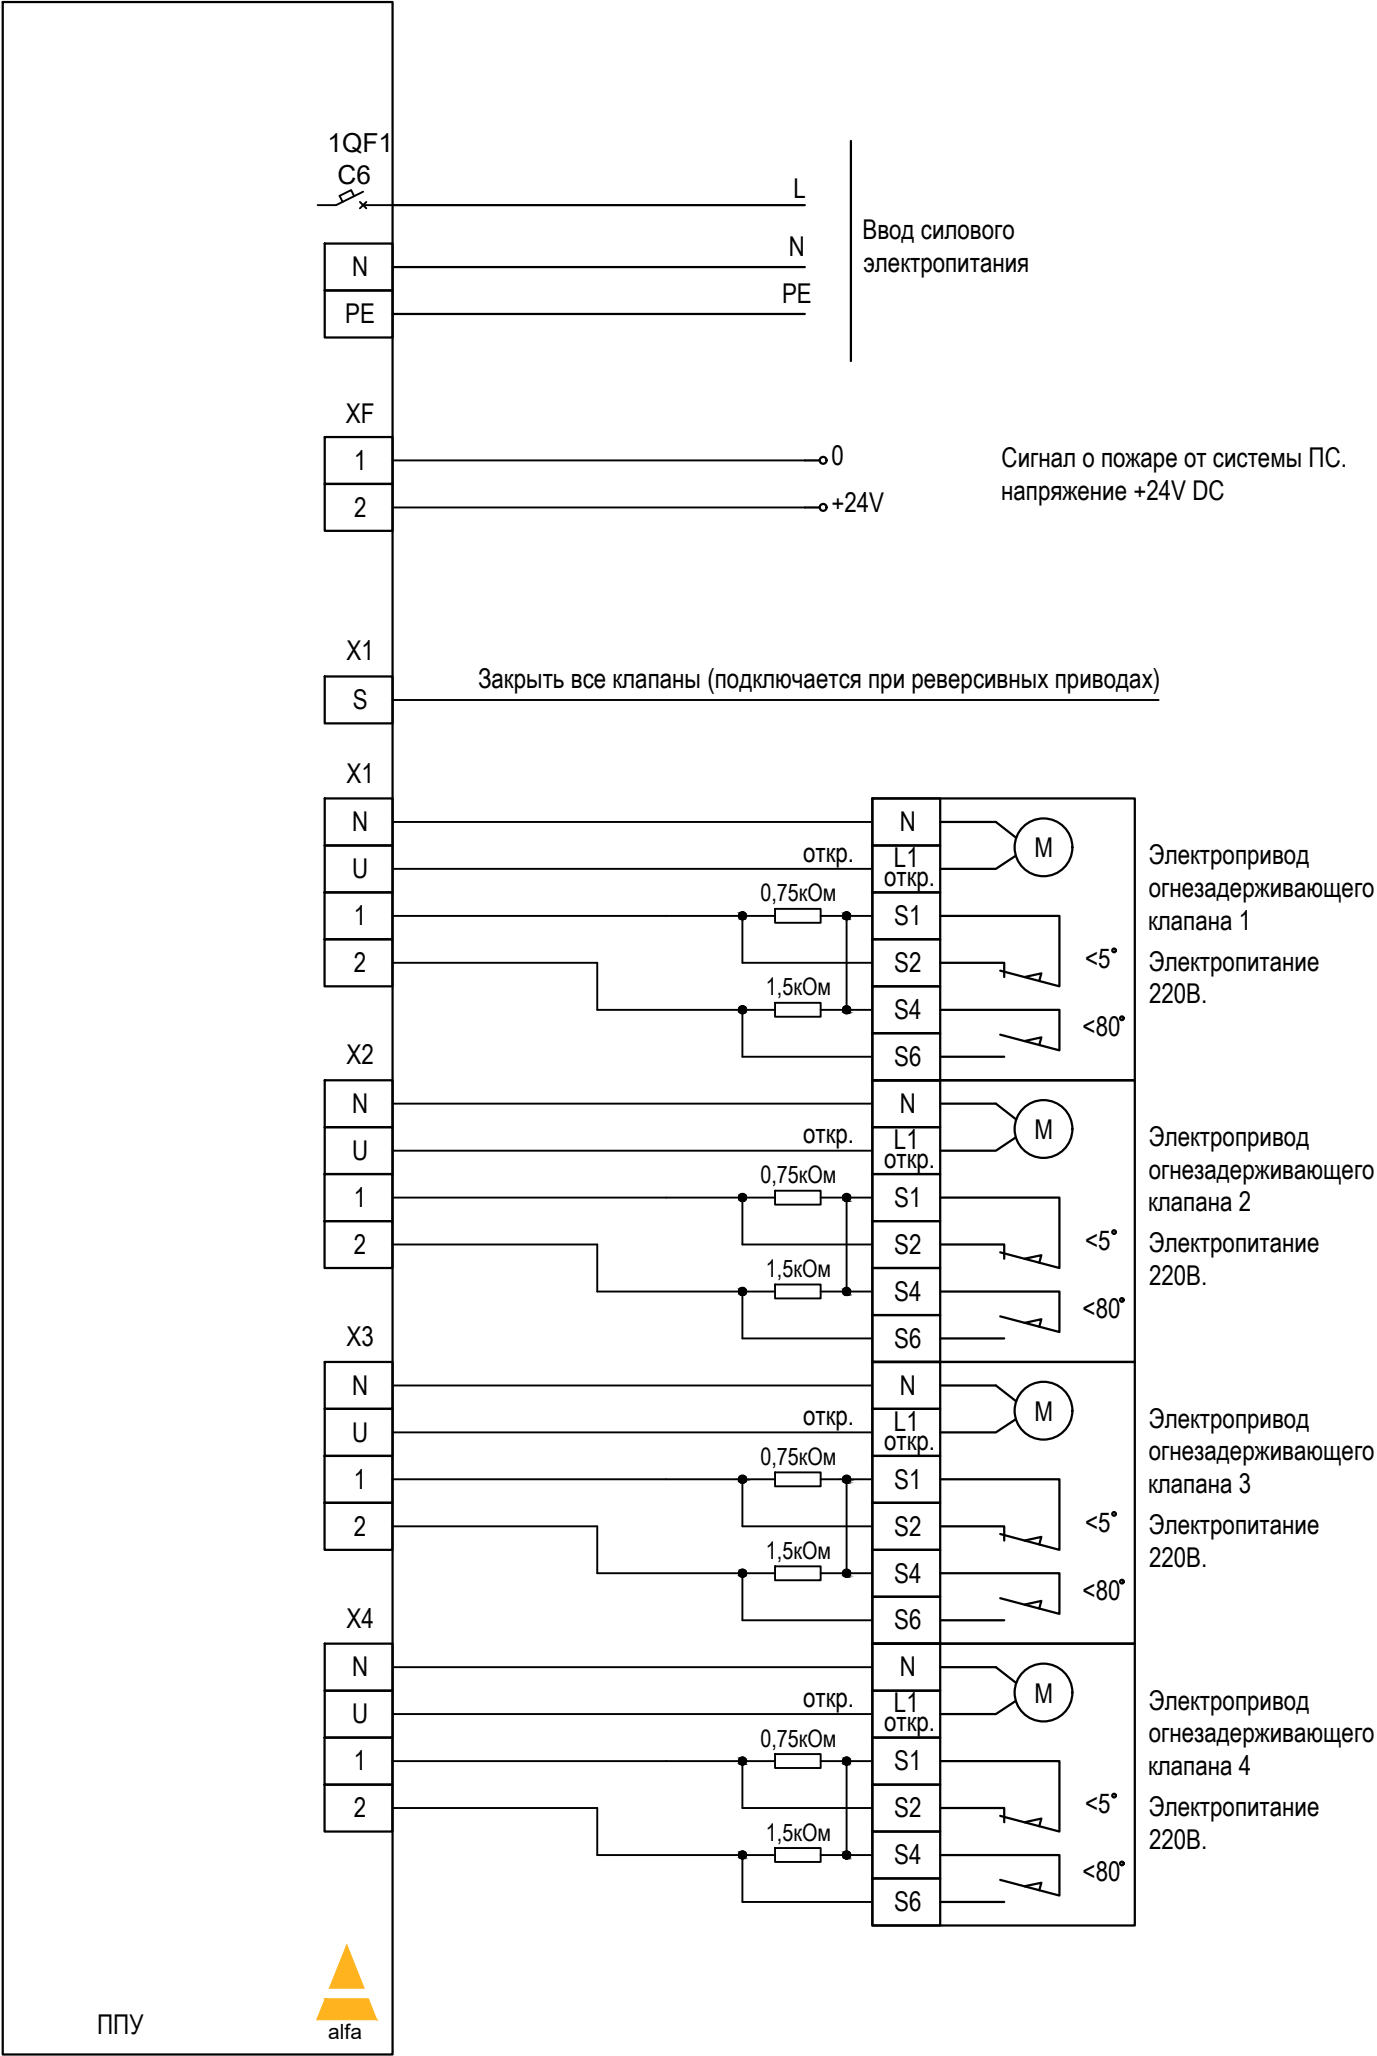

ППУ FPS09-2-00Z. Схема внешних подключений.

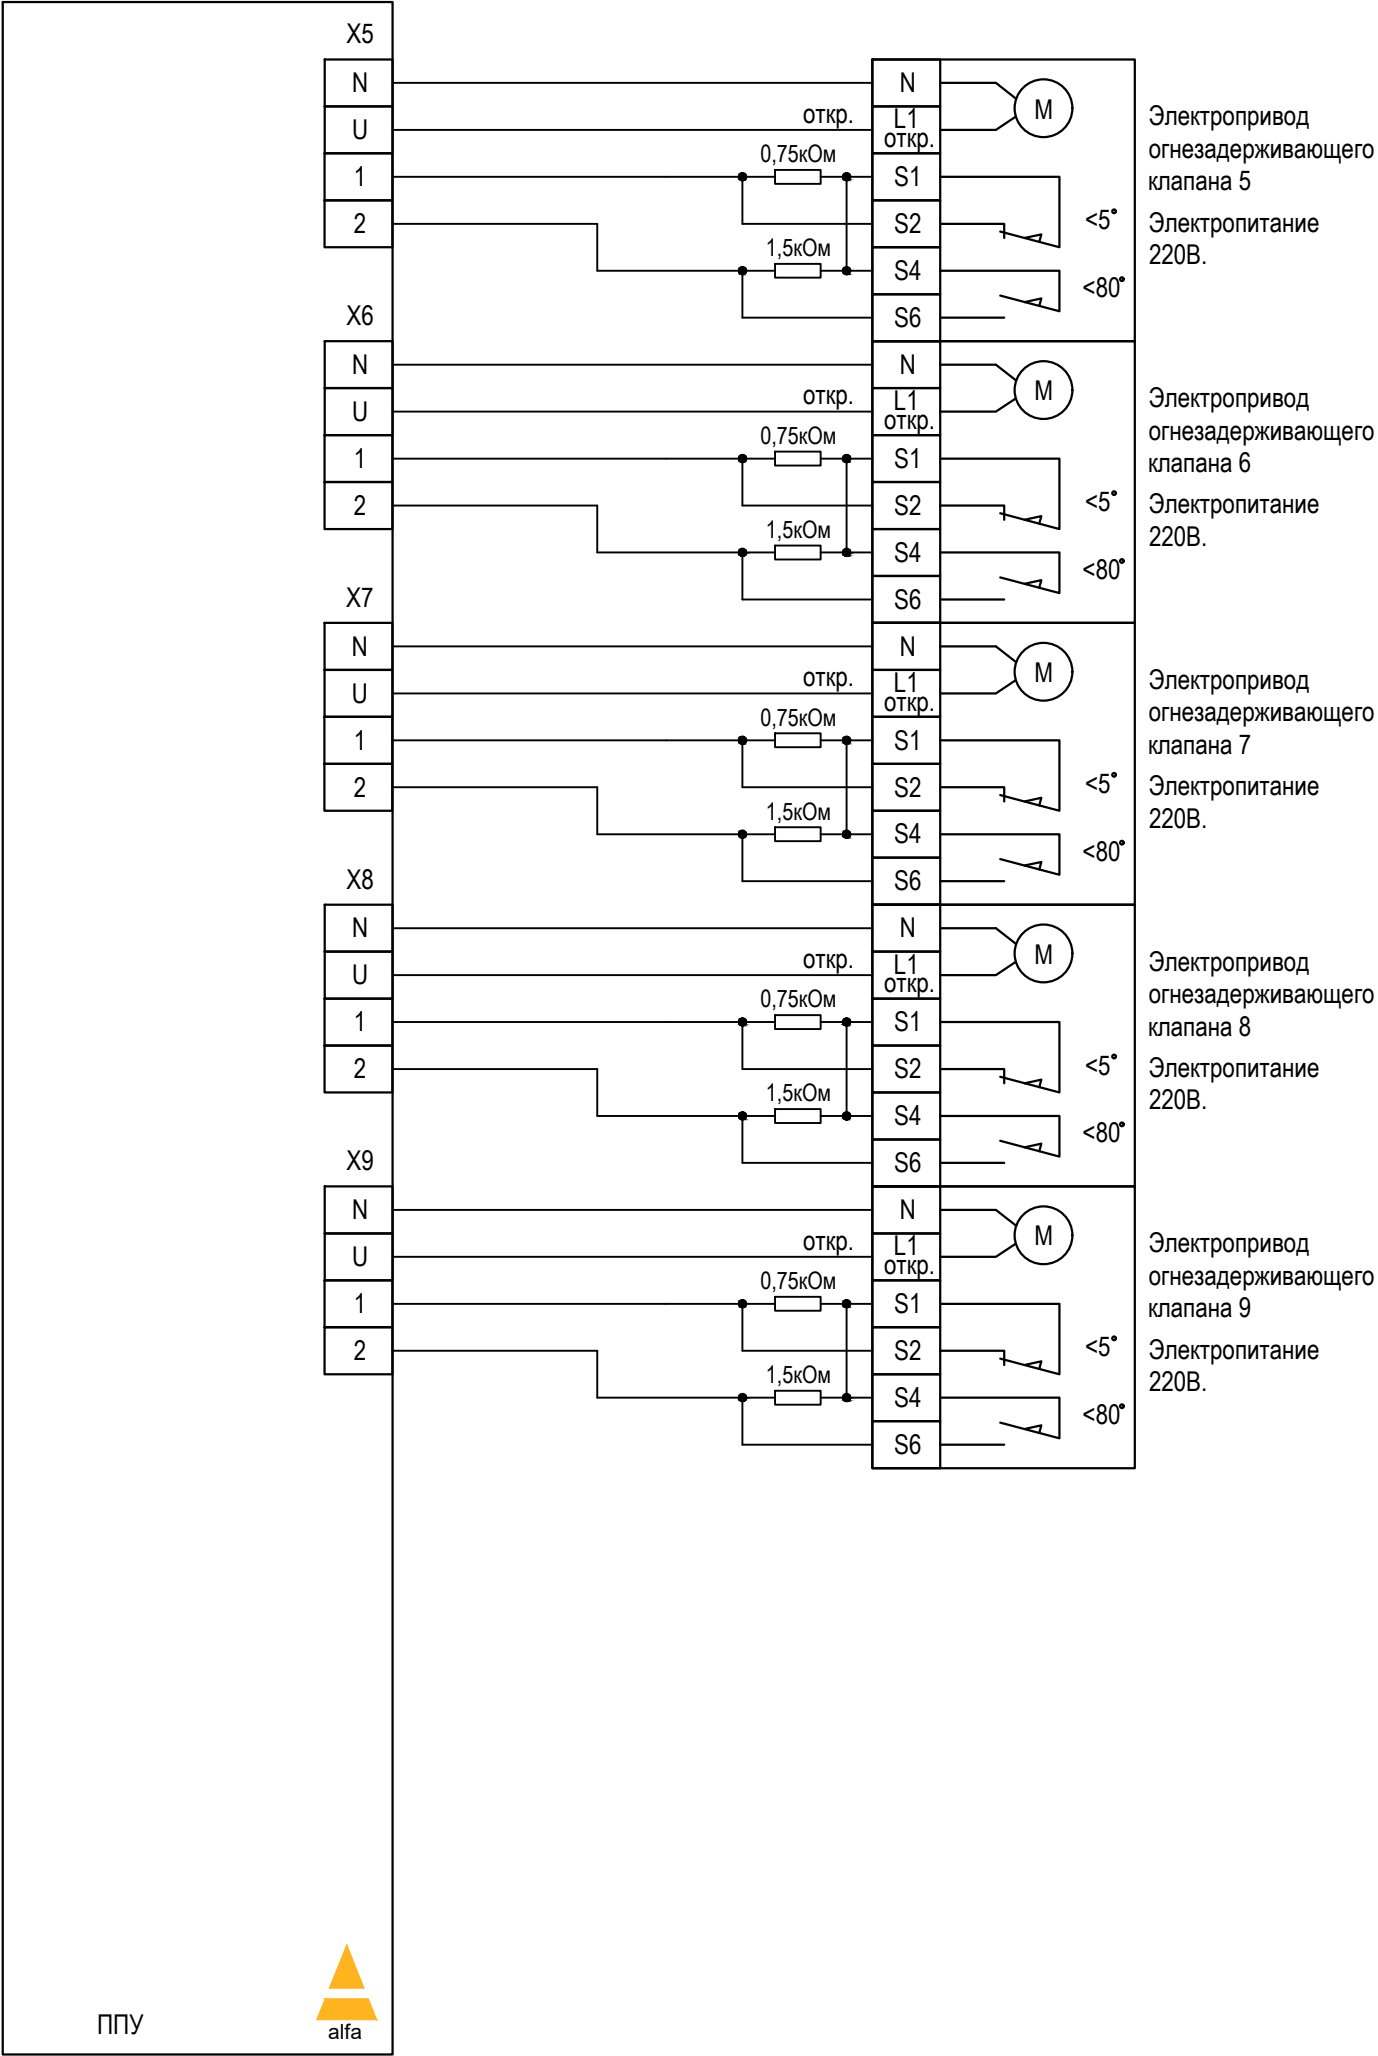

ППУ FPS09-2-00Z. Схема внешних подключений.

