




ППУ FPS09-2-XXX. Схема внешних подключений.

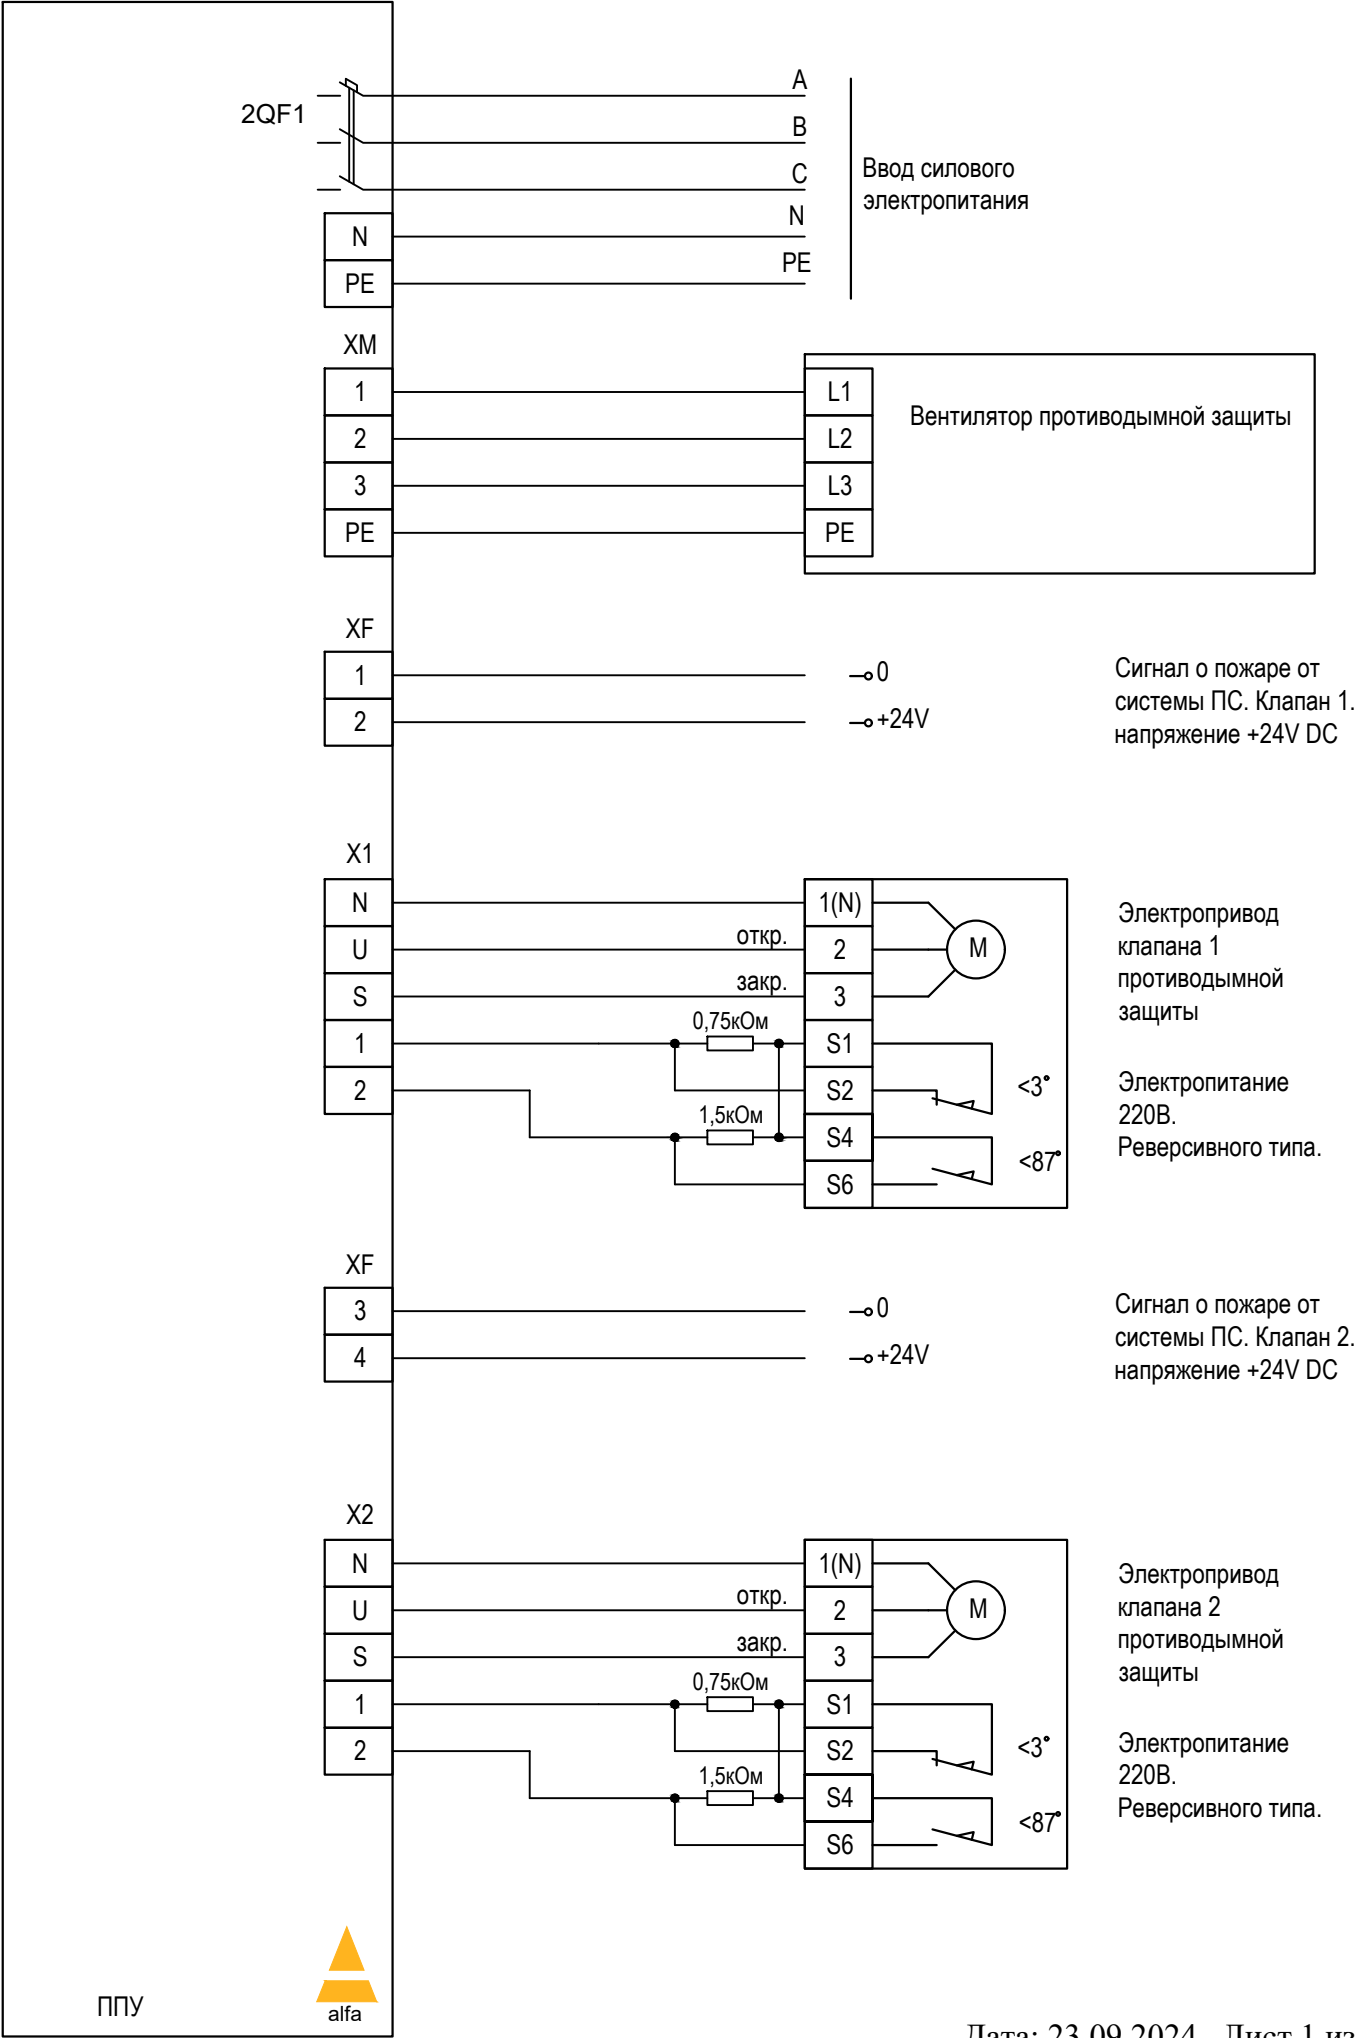


ППУ FPS09-2-XXX. Схема внешних подключений.

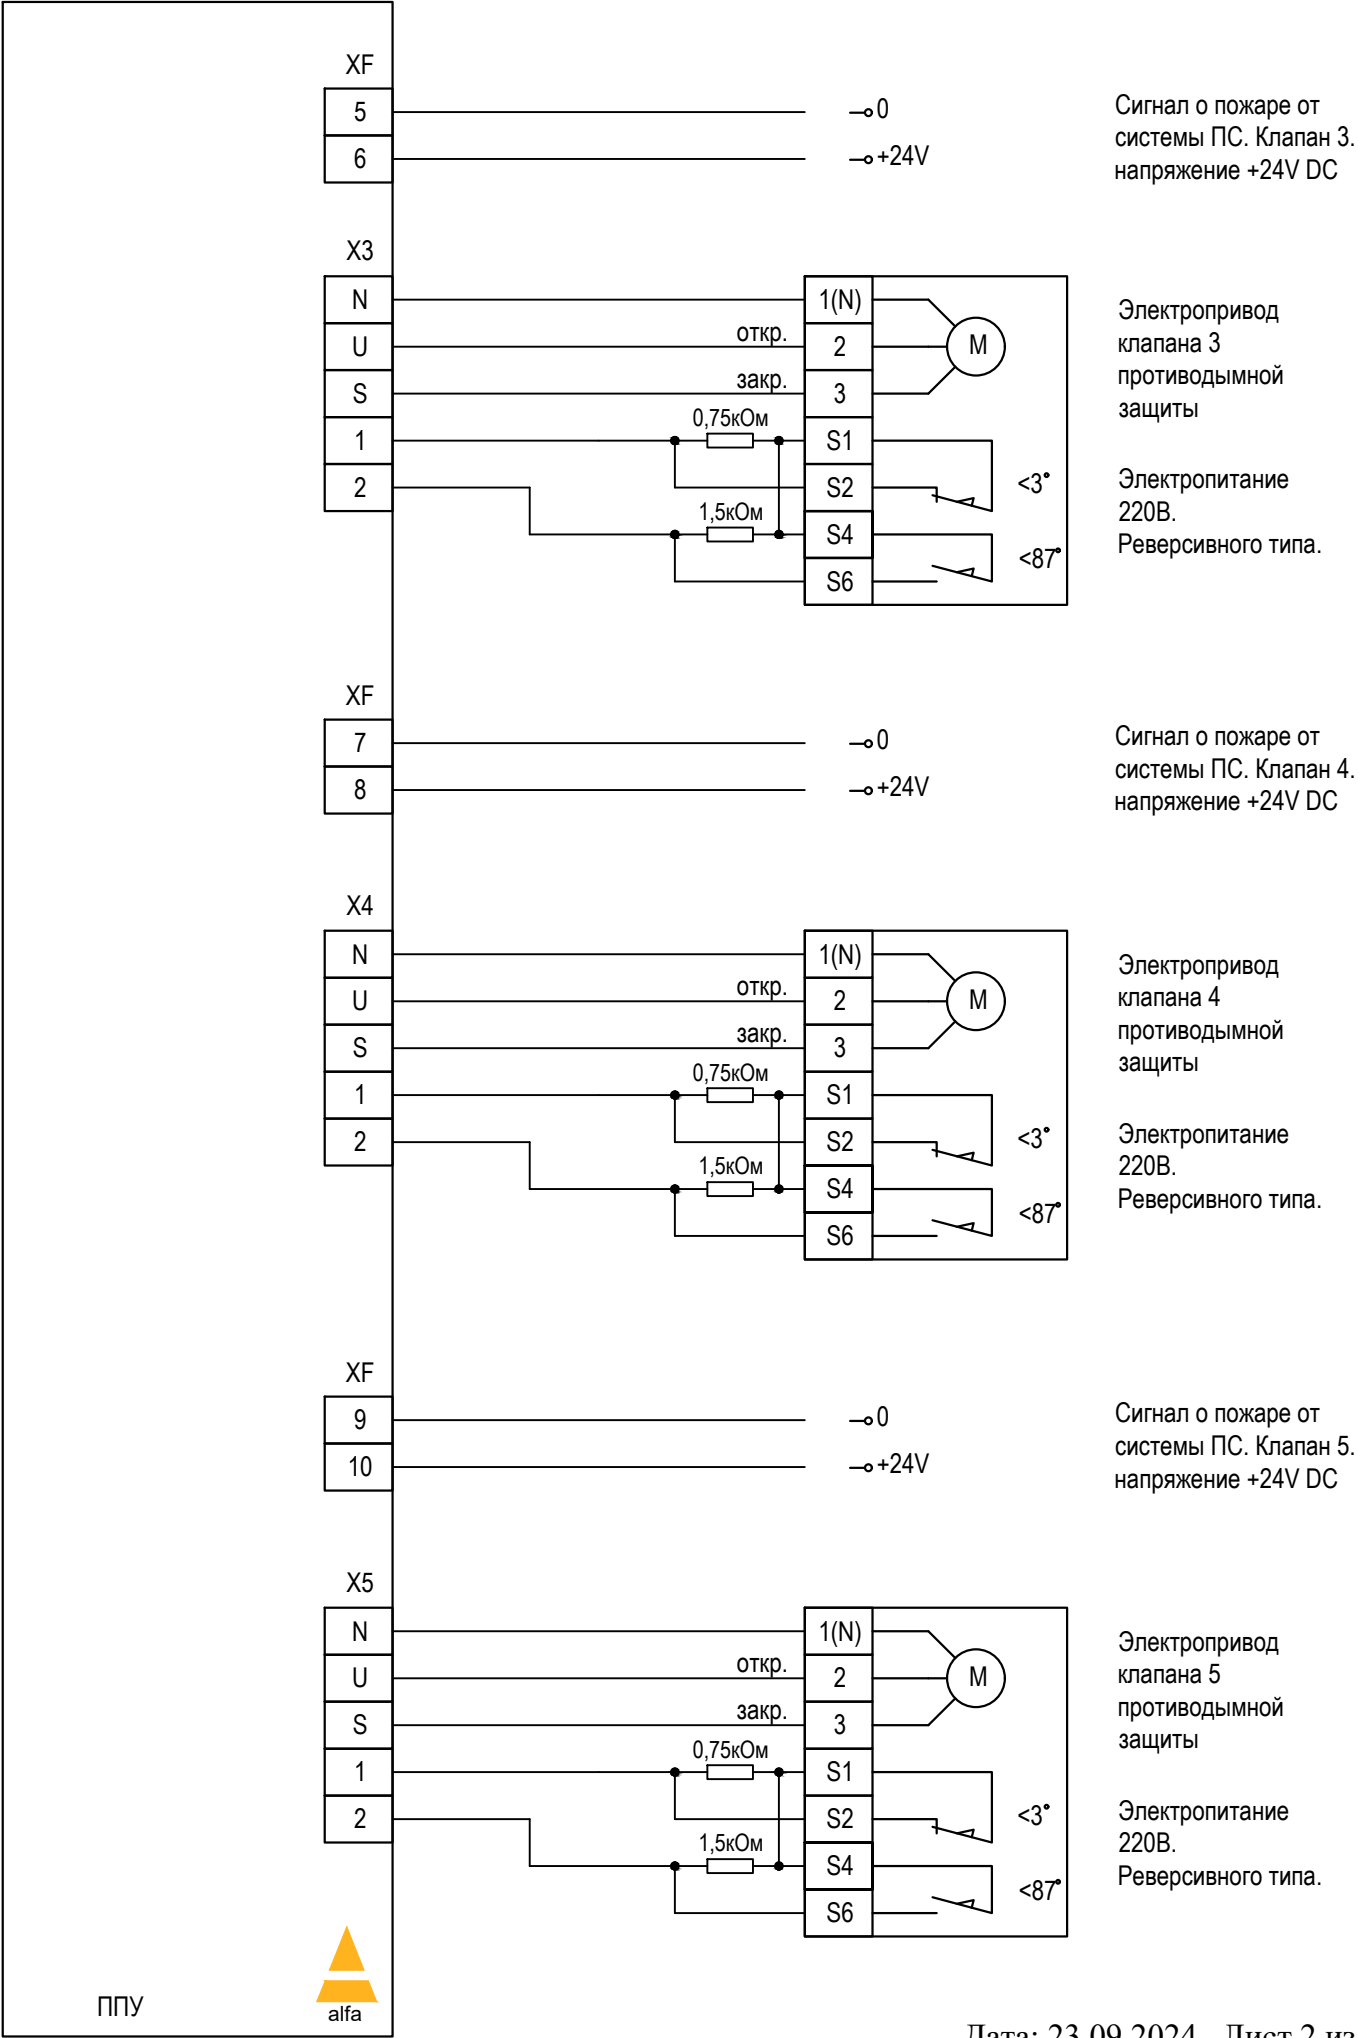

ППУ FPS09-2-XXX. Схема внешних подключений.

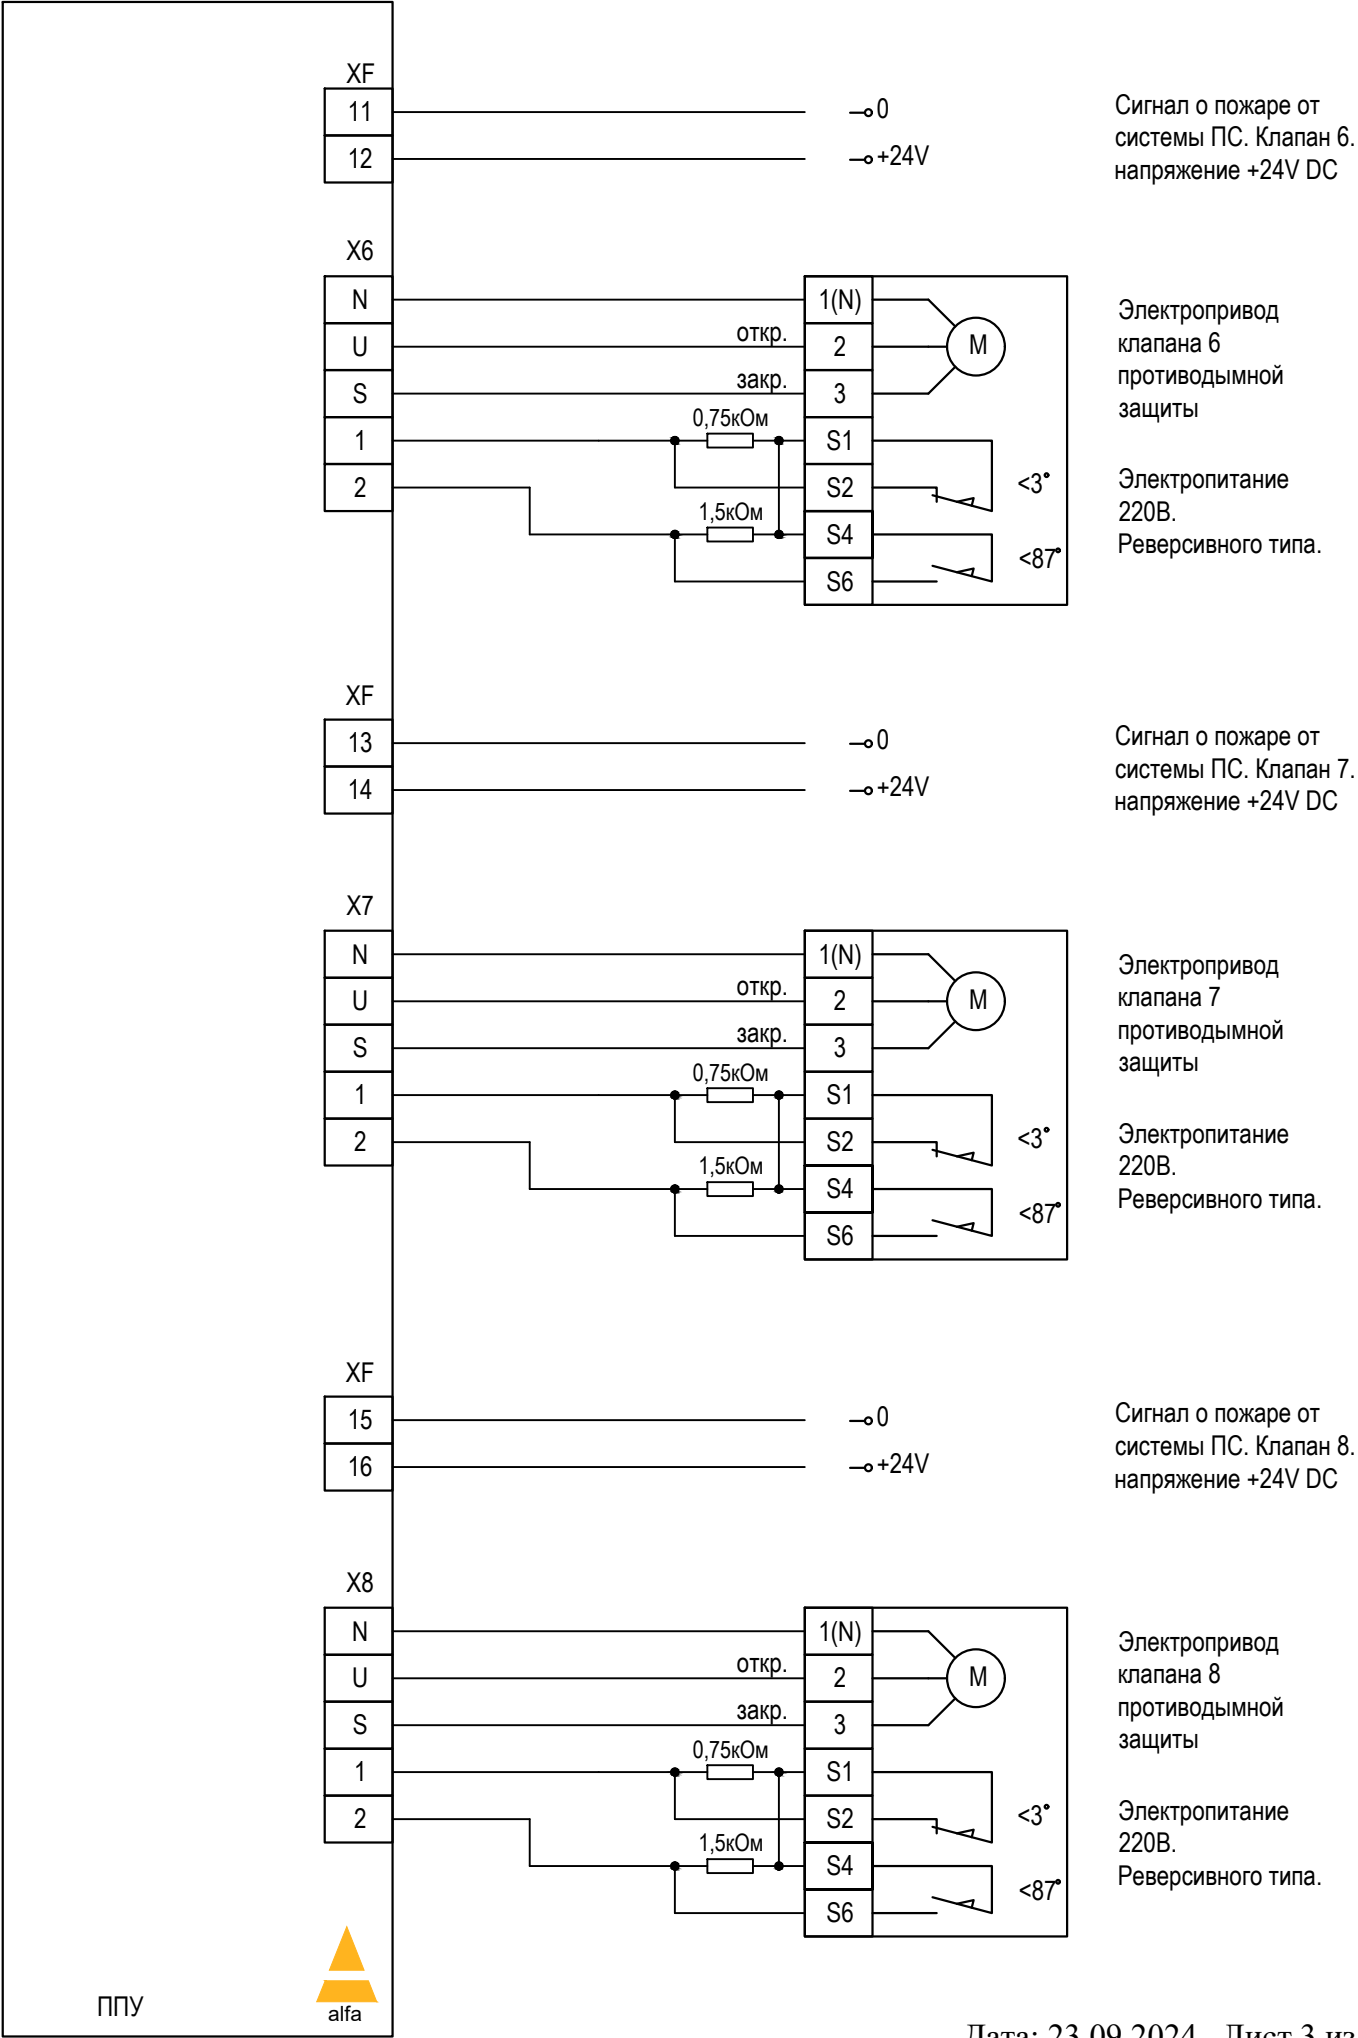

ППУ FPS09-2-XXX. Схема внешних подключений.

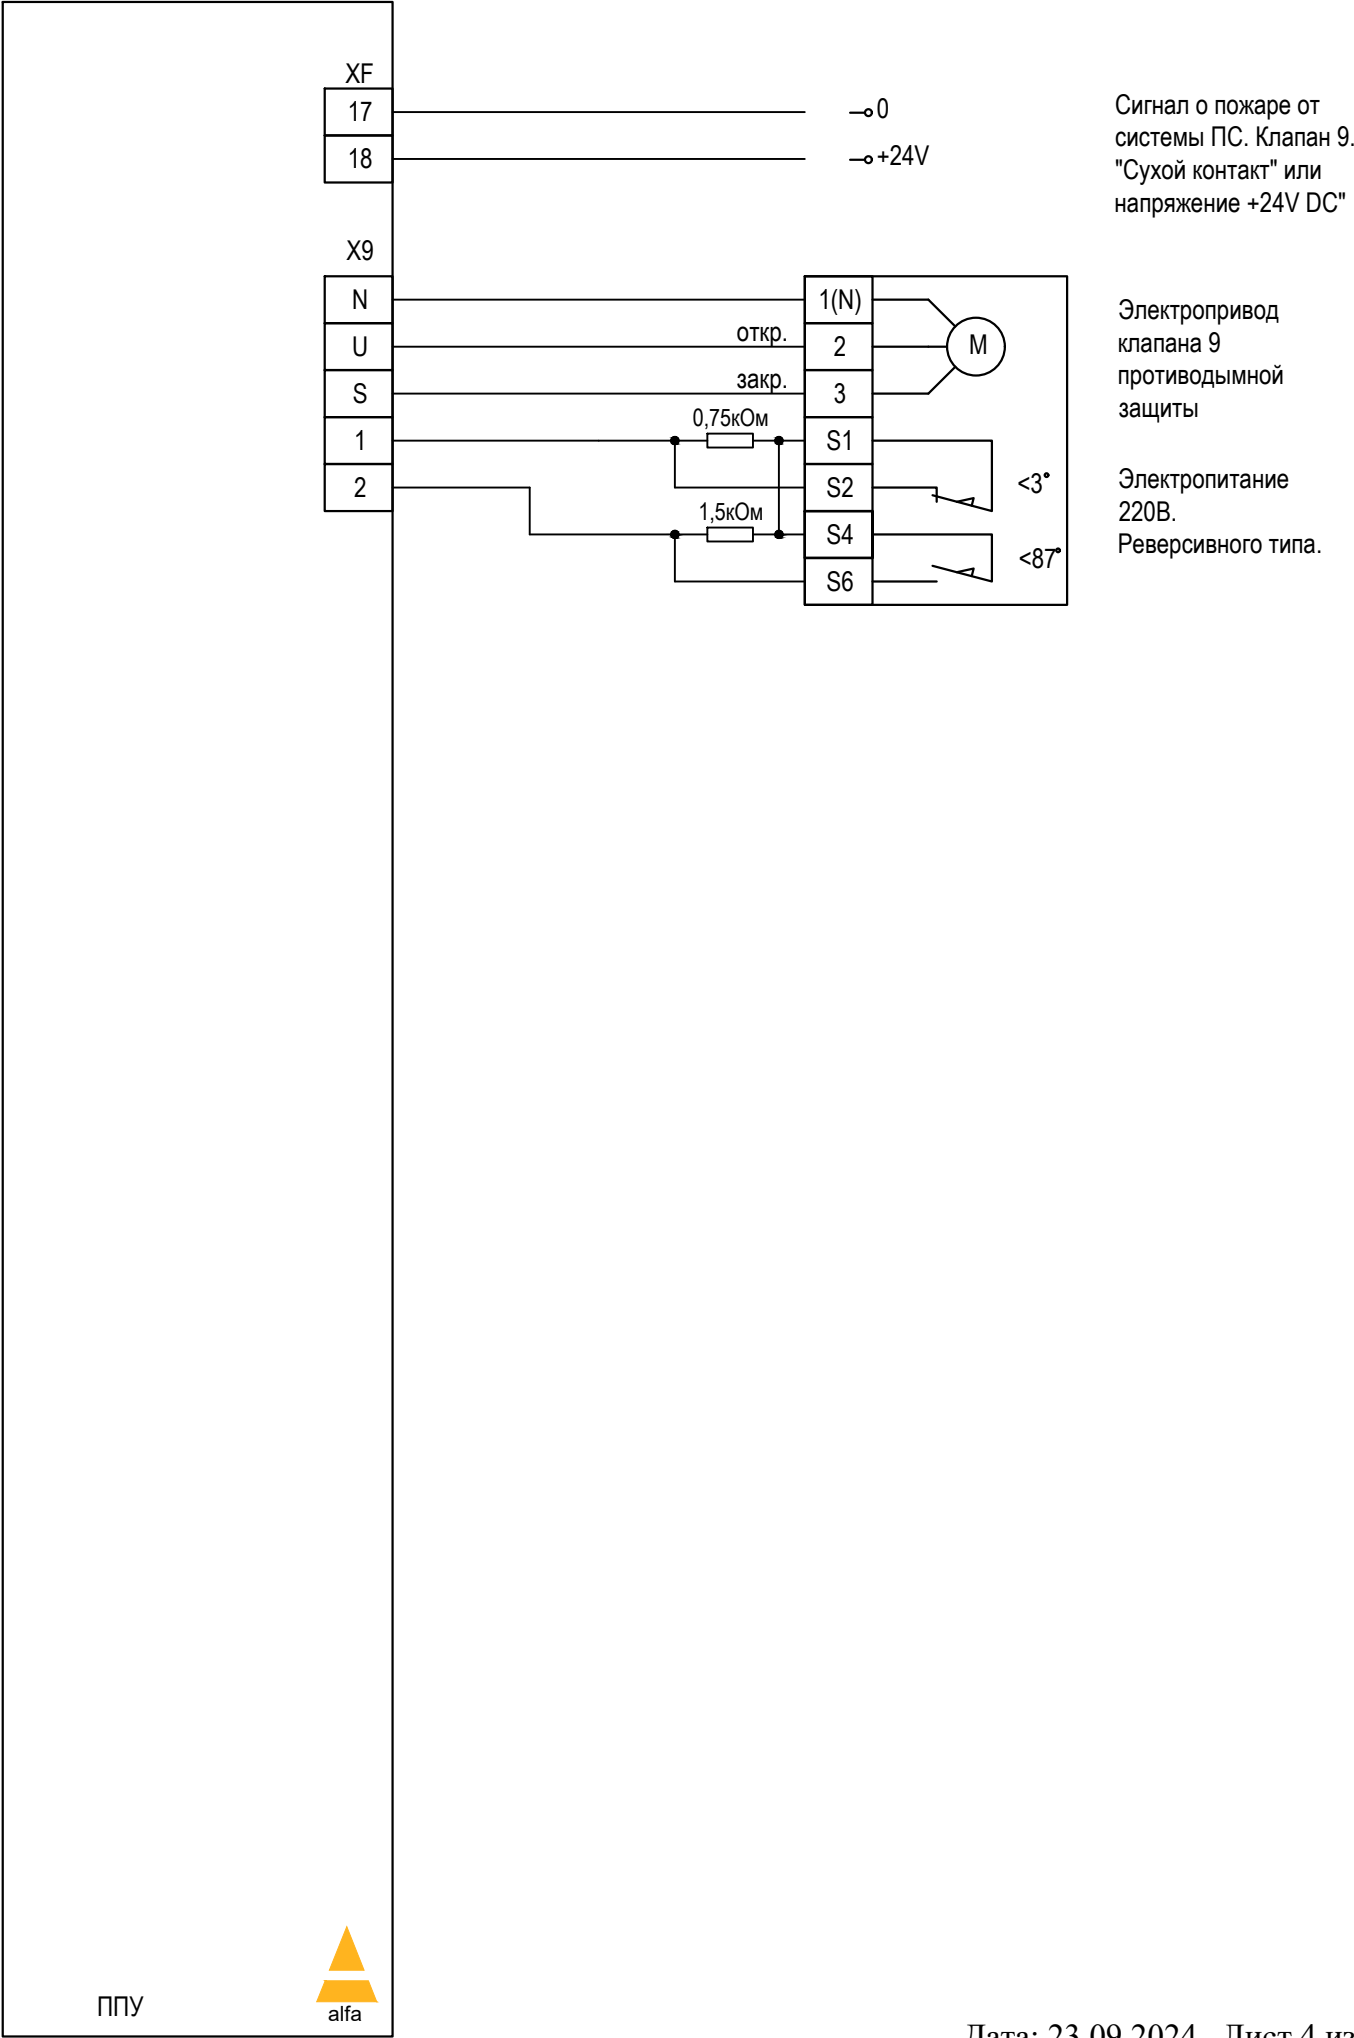

ППУ FPS09-2-XXX. Схема внешних подключений.

