




ППУ FPS10-M-XXX. Схема внешних подключений.

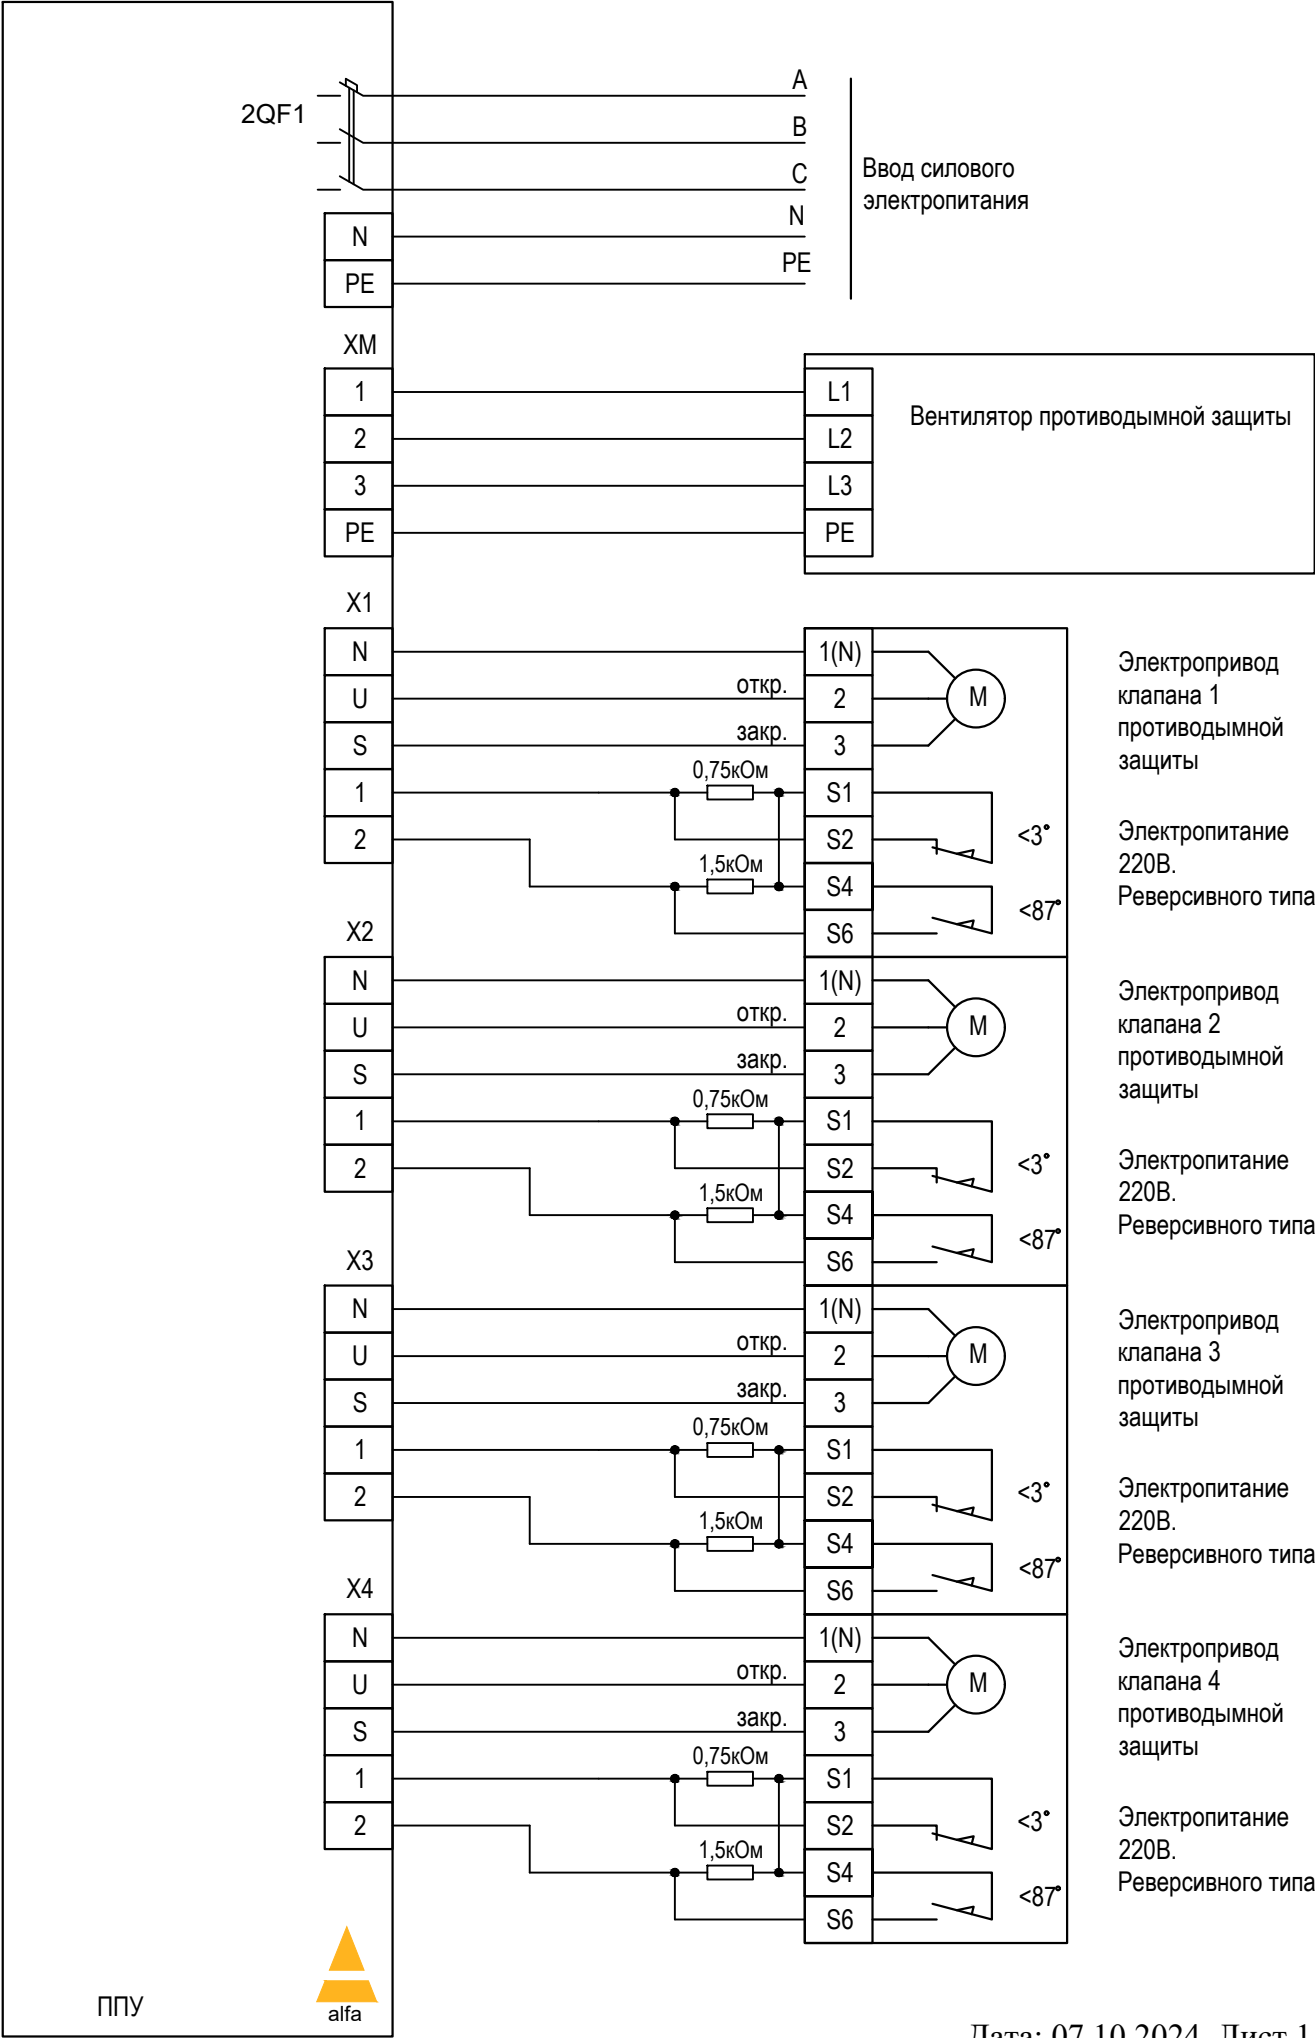

ППУ FPS10-M-XXX. Схема внешних подключений.

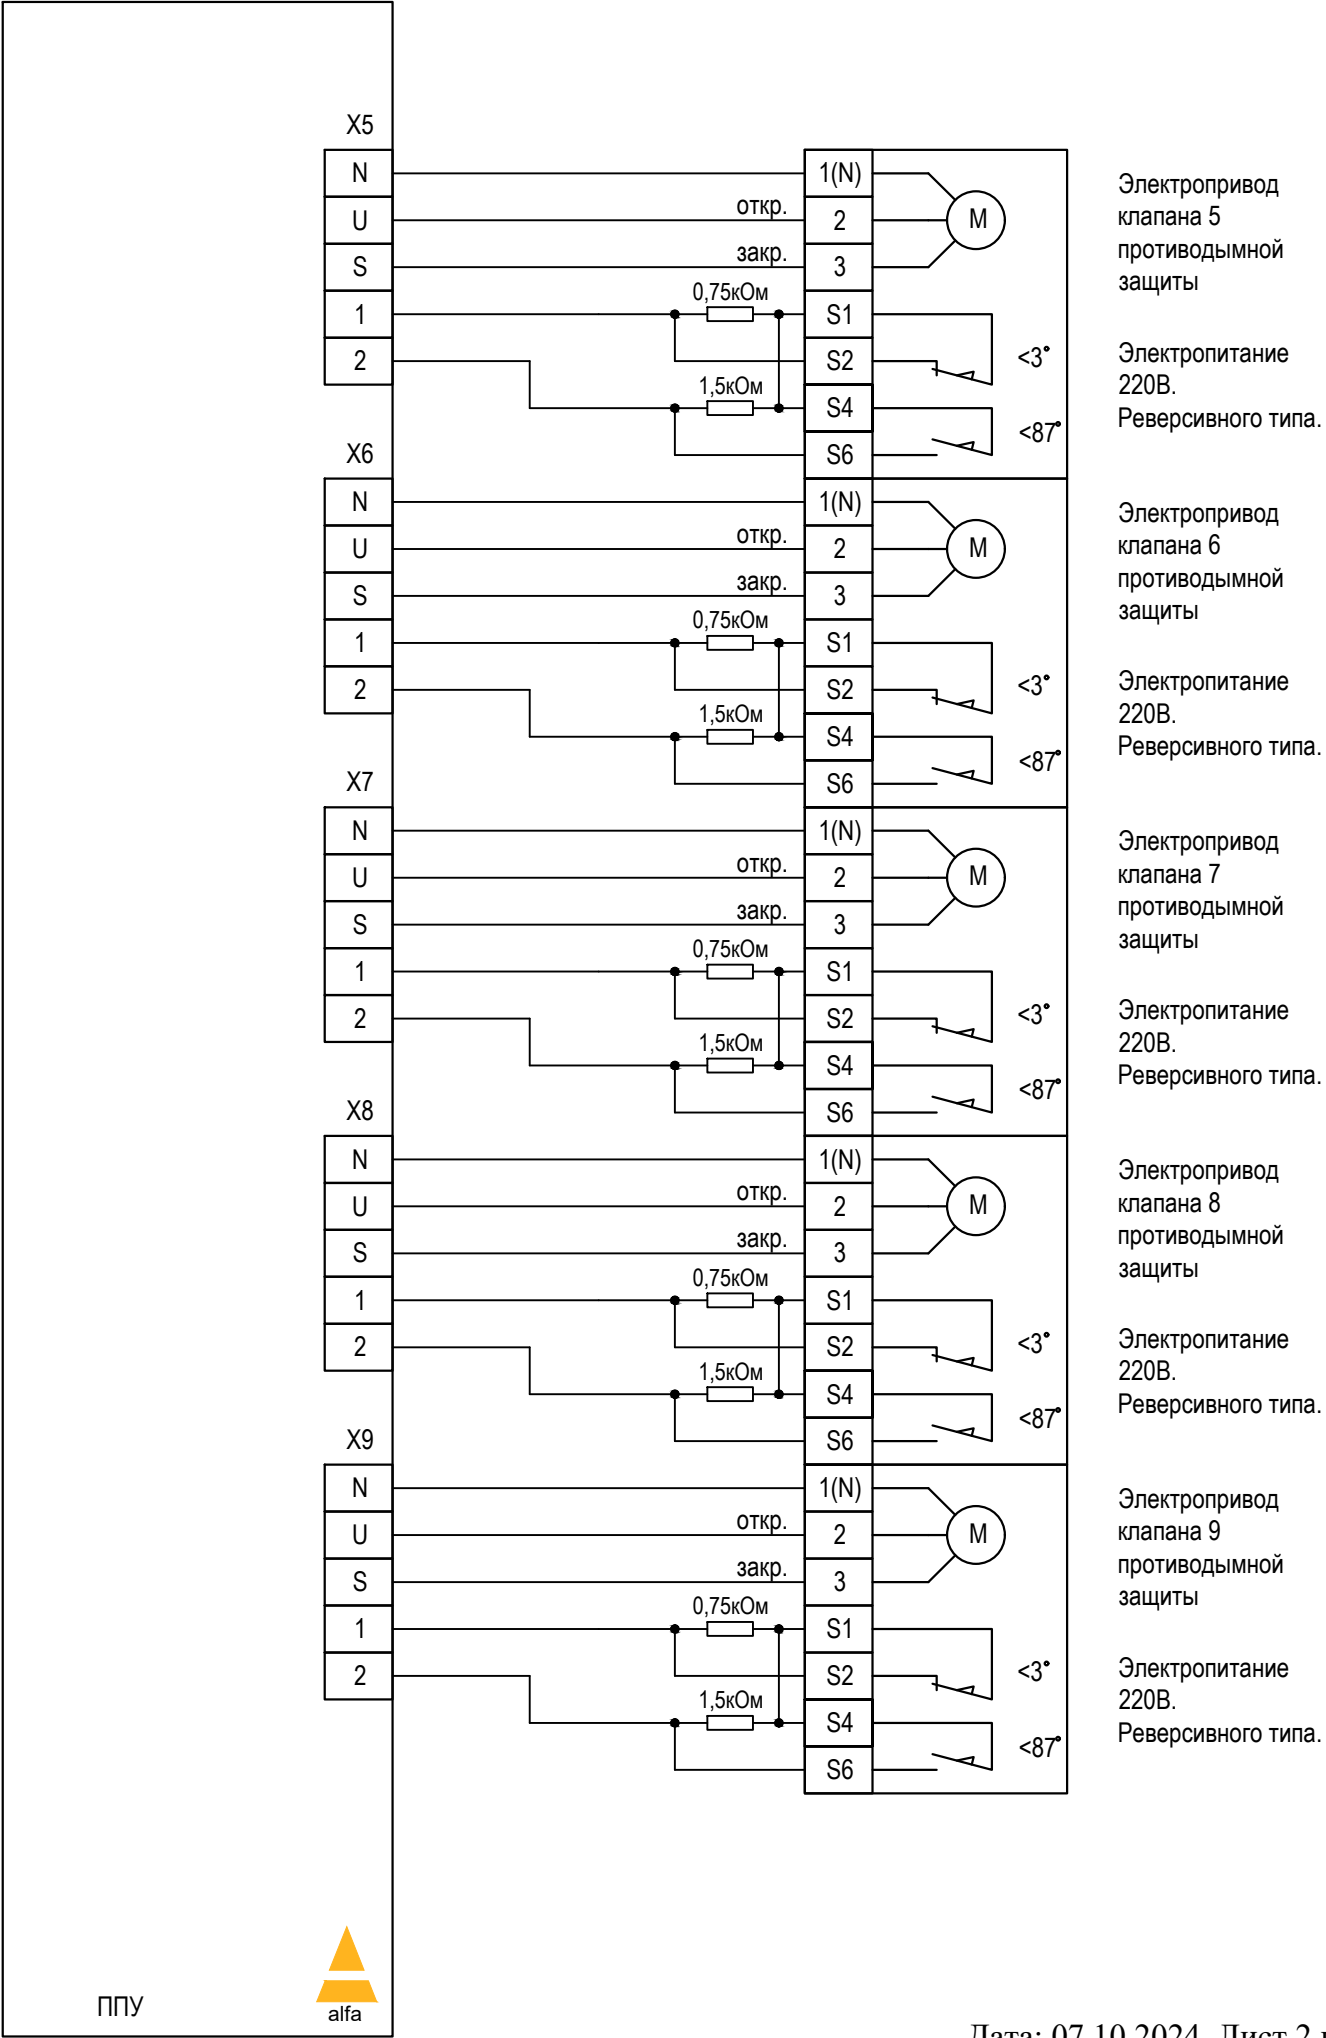

ППУ FPS10-M-XXX. Схема внешних подключений.

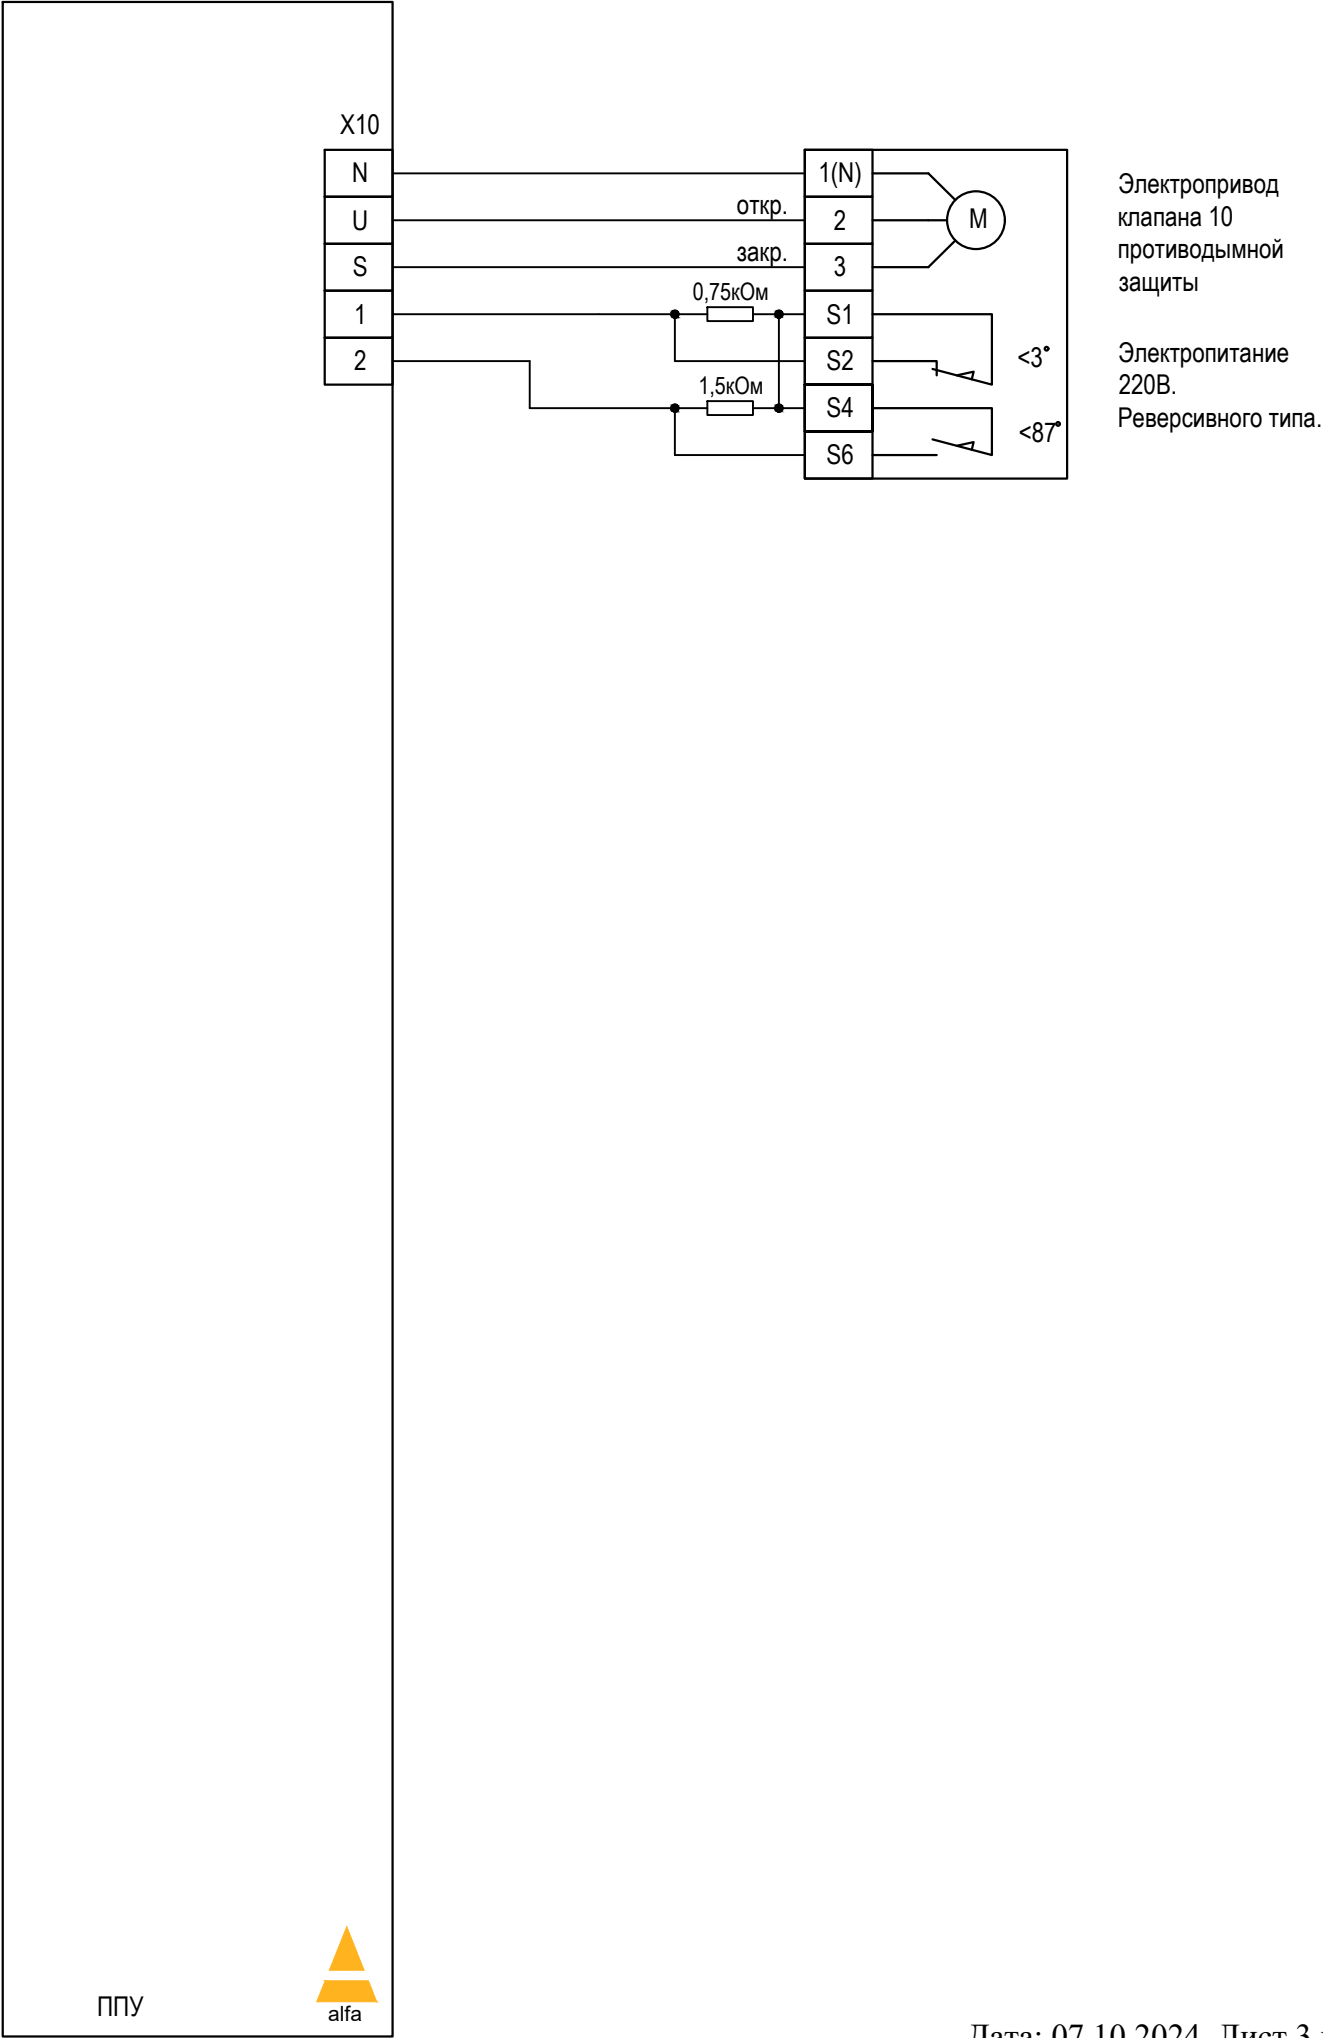

ППУ FPS10-M-XXX. Схема внешних подключений.

