



ППУ FPS11-2-XXX. Схема внешних подключений.

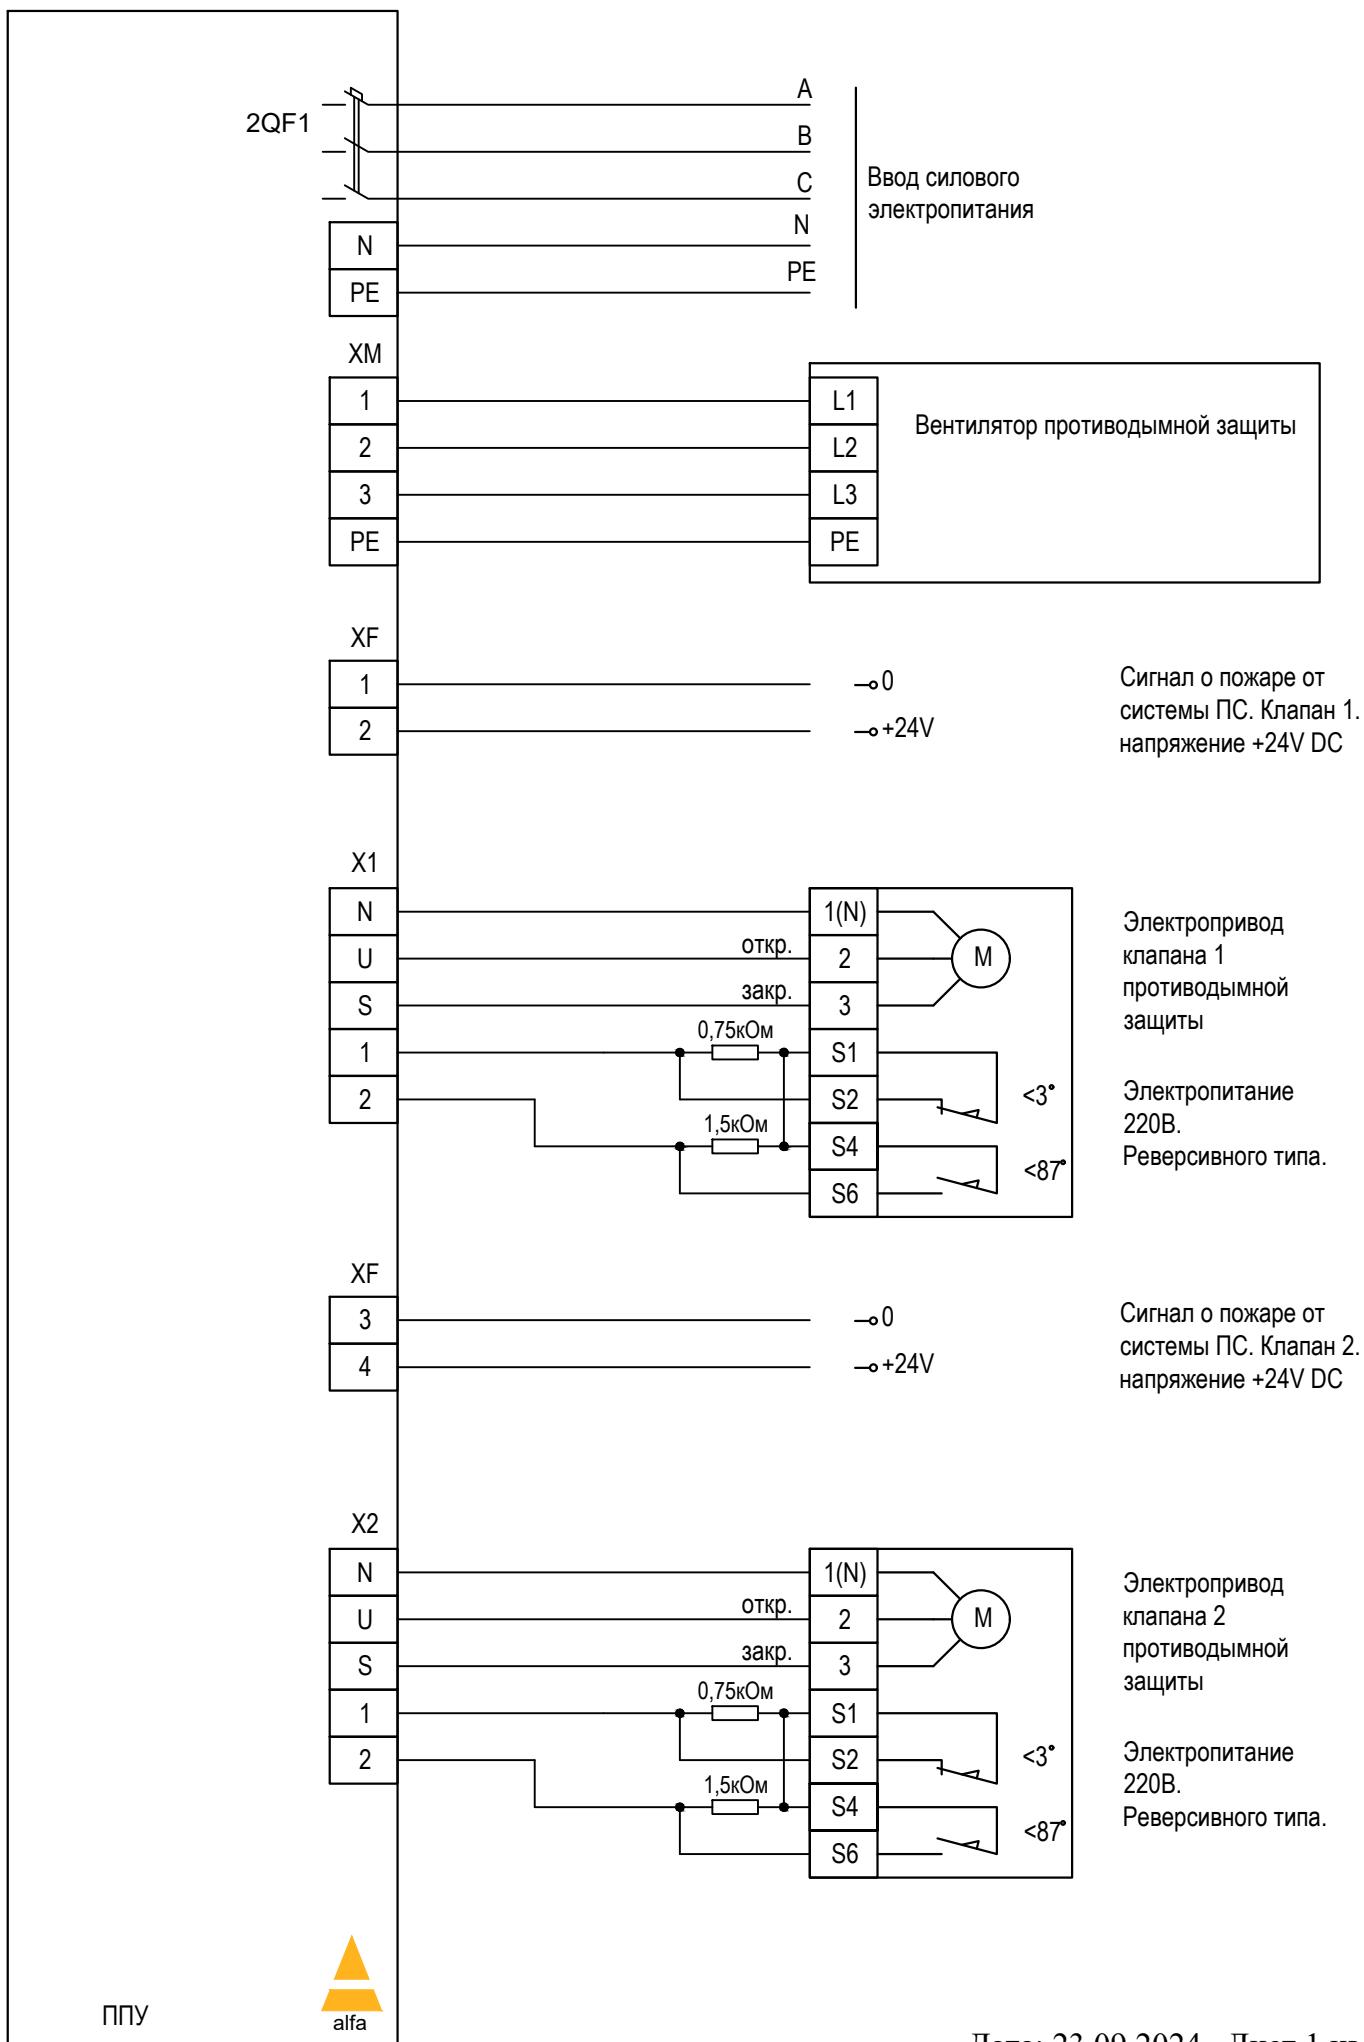


ППУ FPS11-2-XXX. Схема внешних подключений.

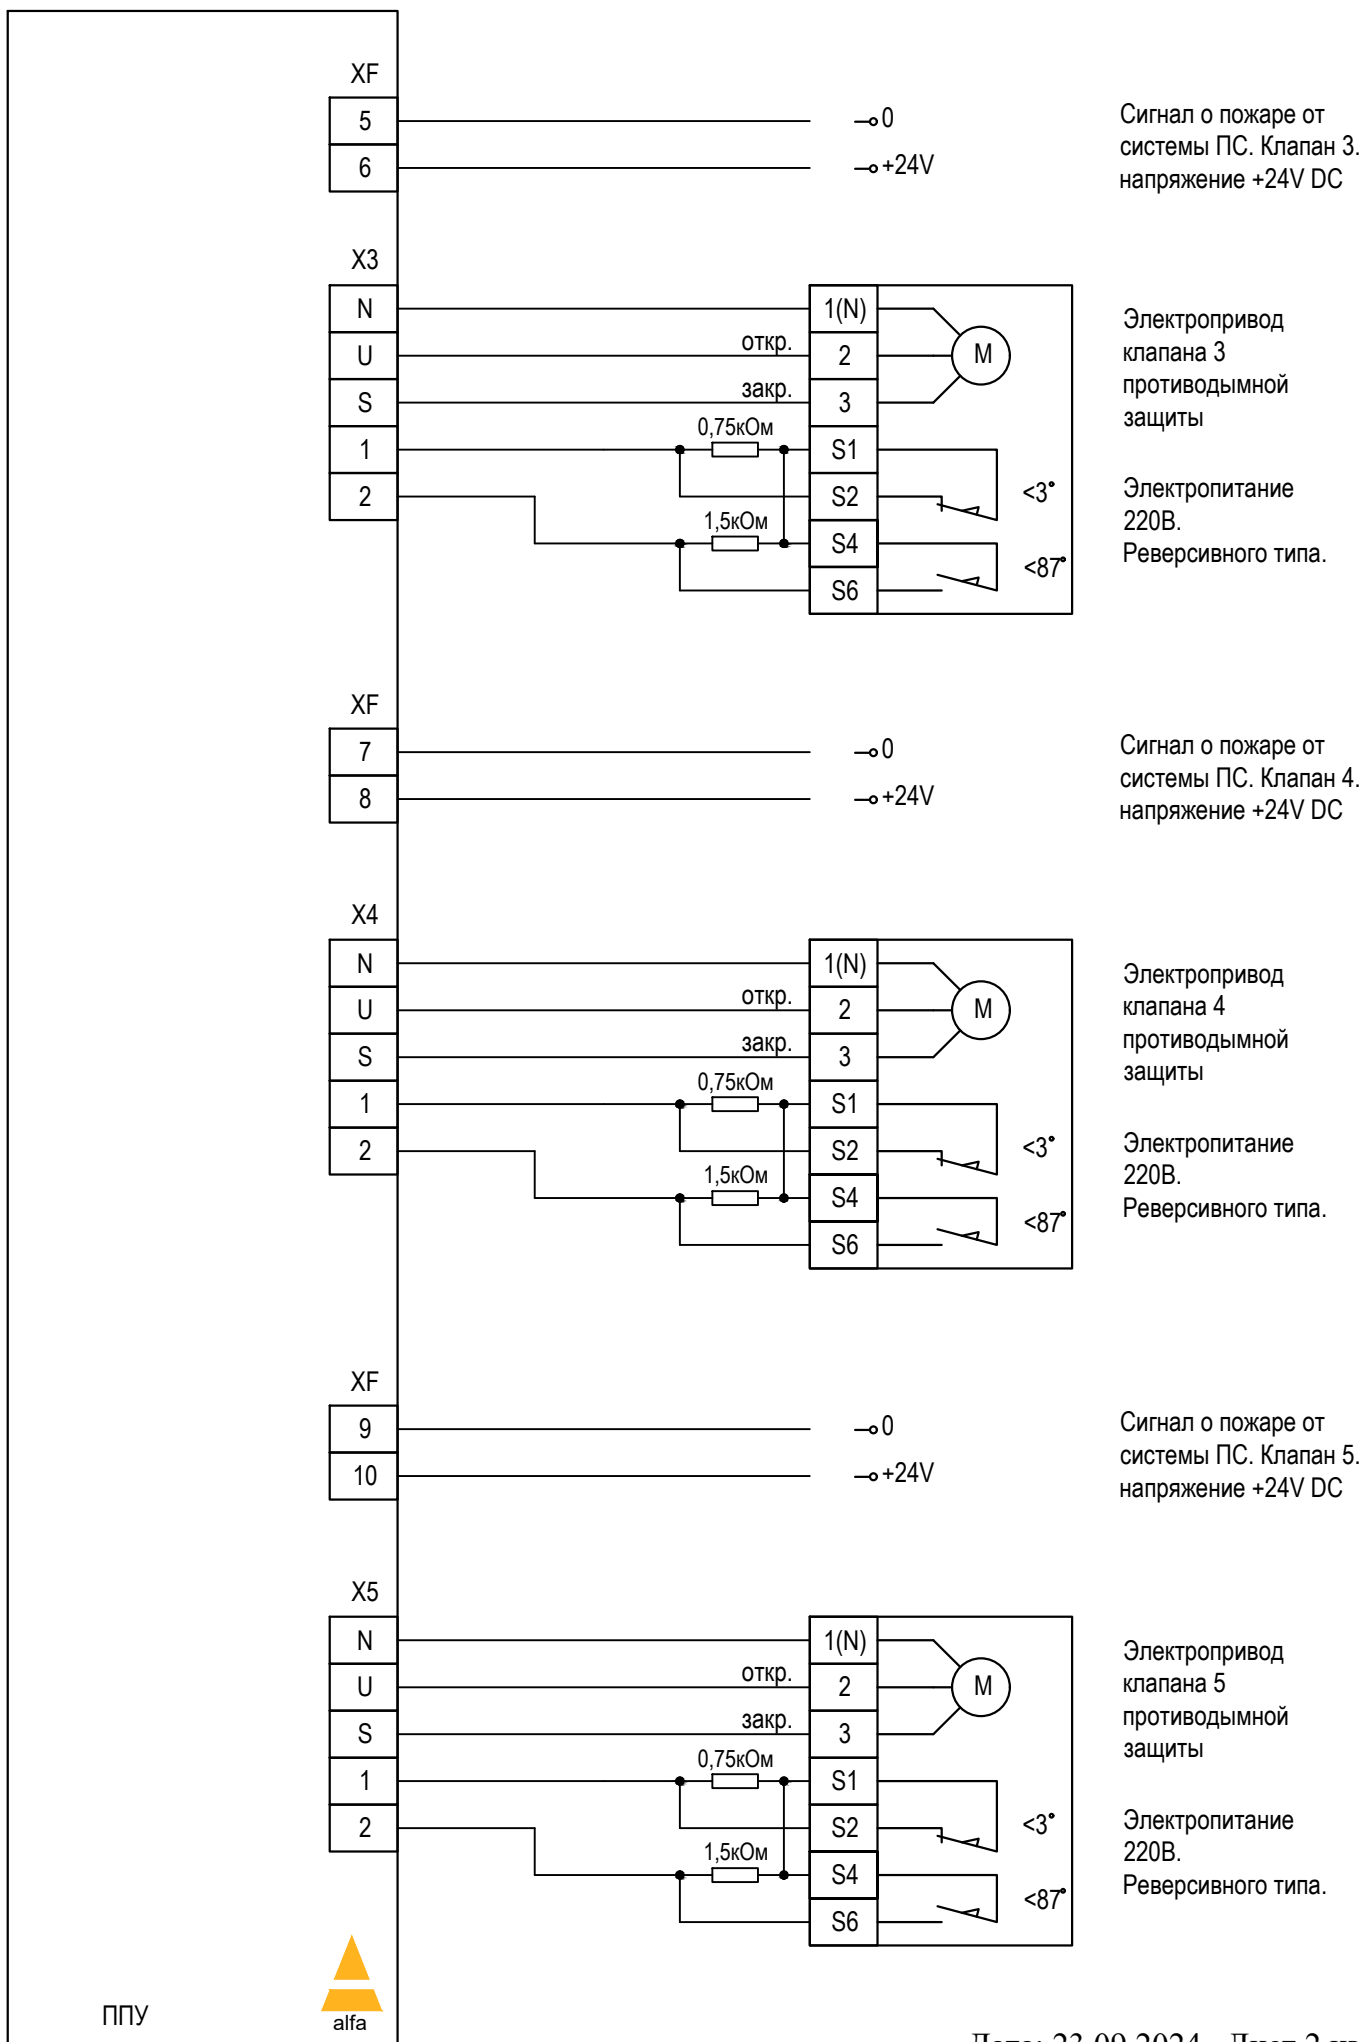


ППУ




ППУ FPS11-2-XXX. Схема внешних подключений.

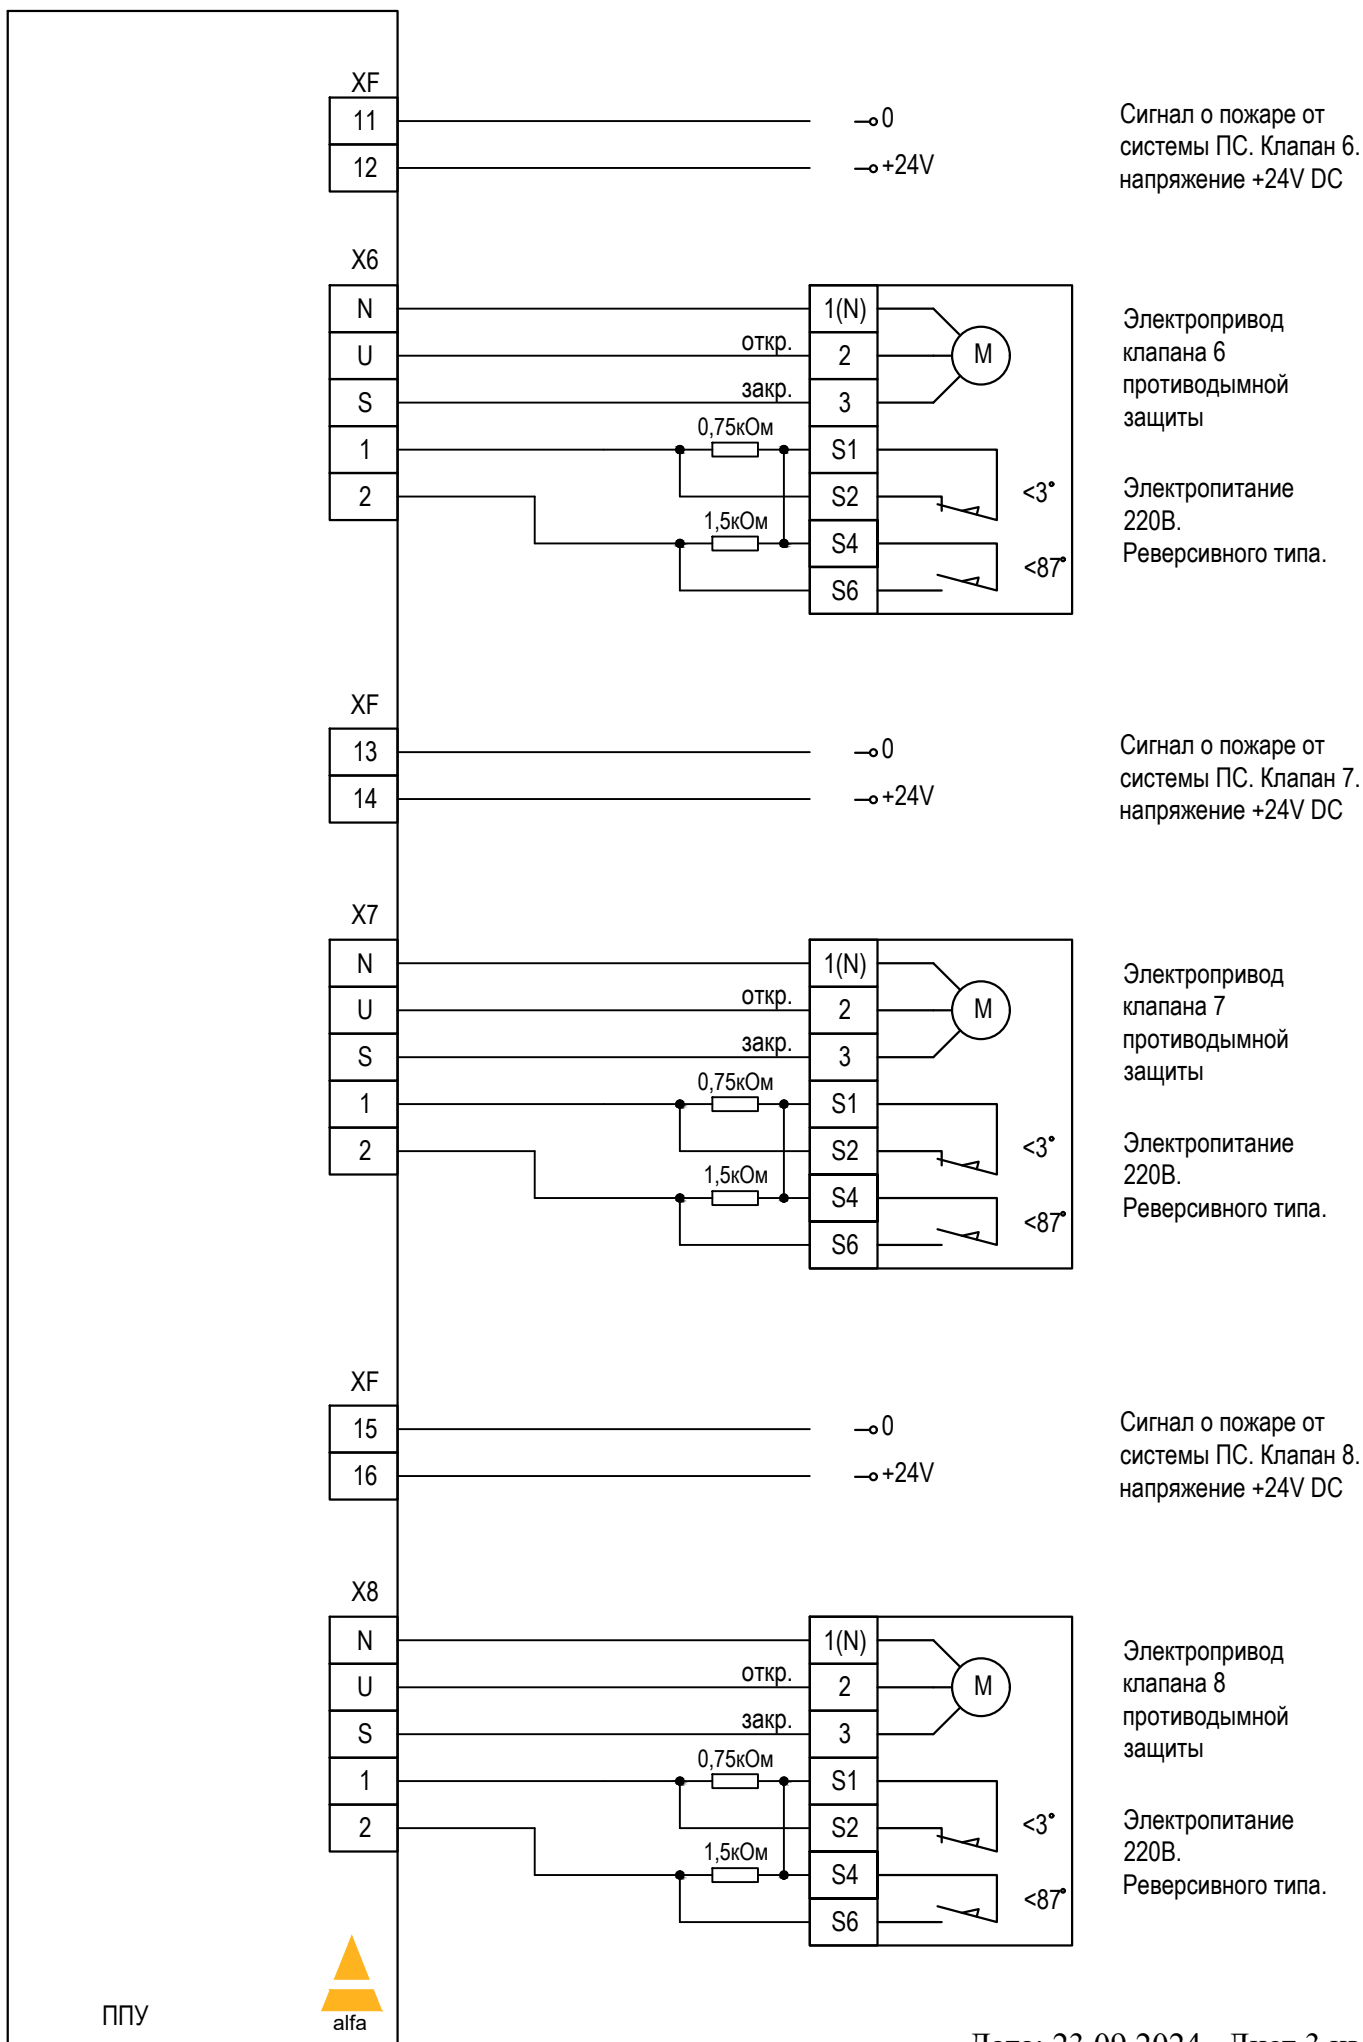

ППУ FPS11-2-XXX. Схема внешних подключений.

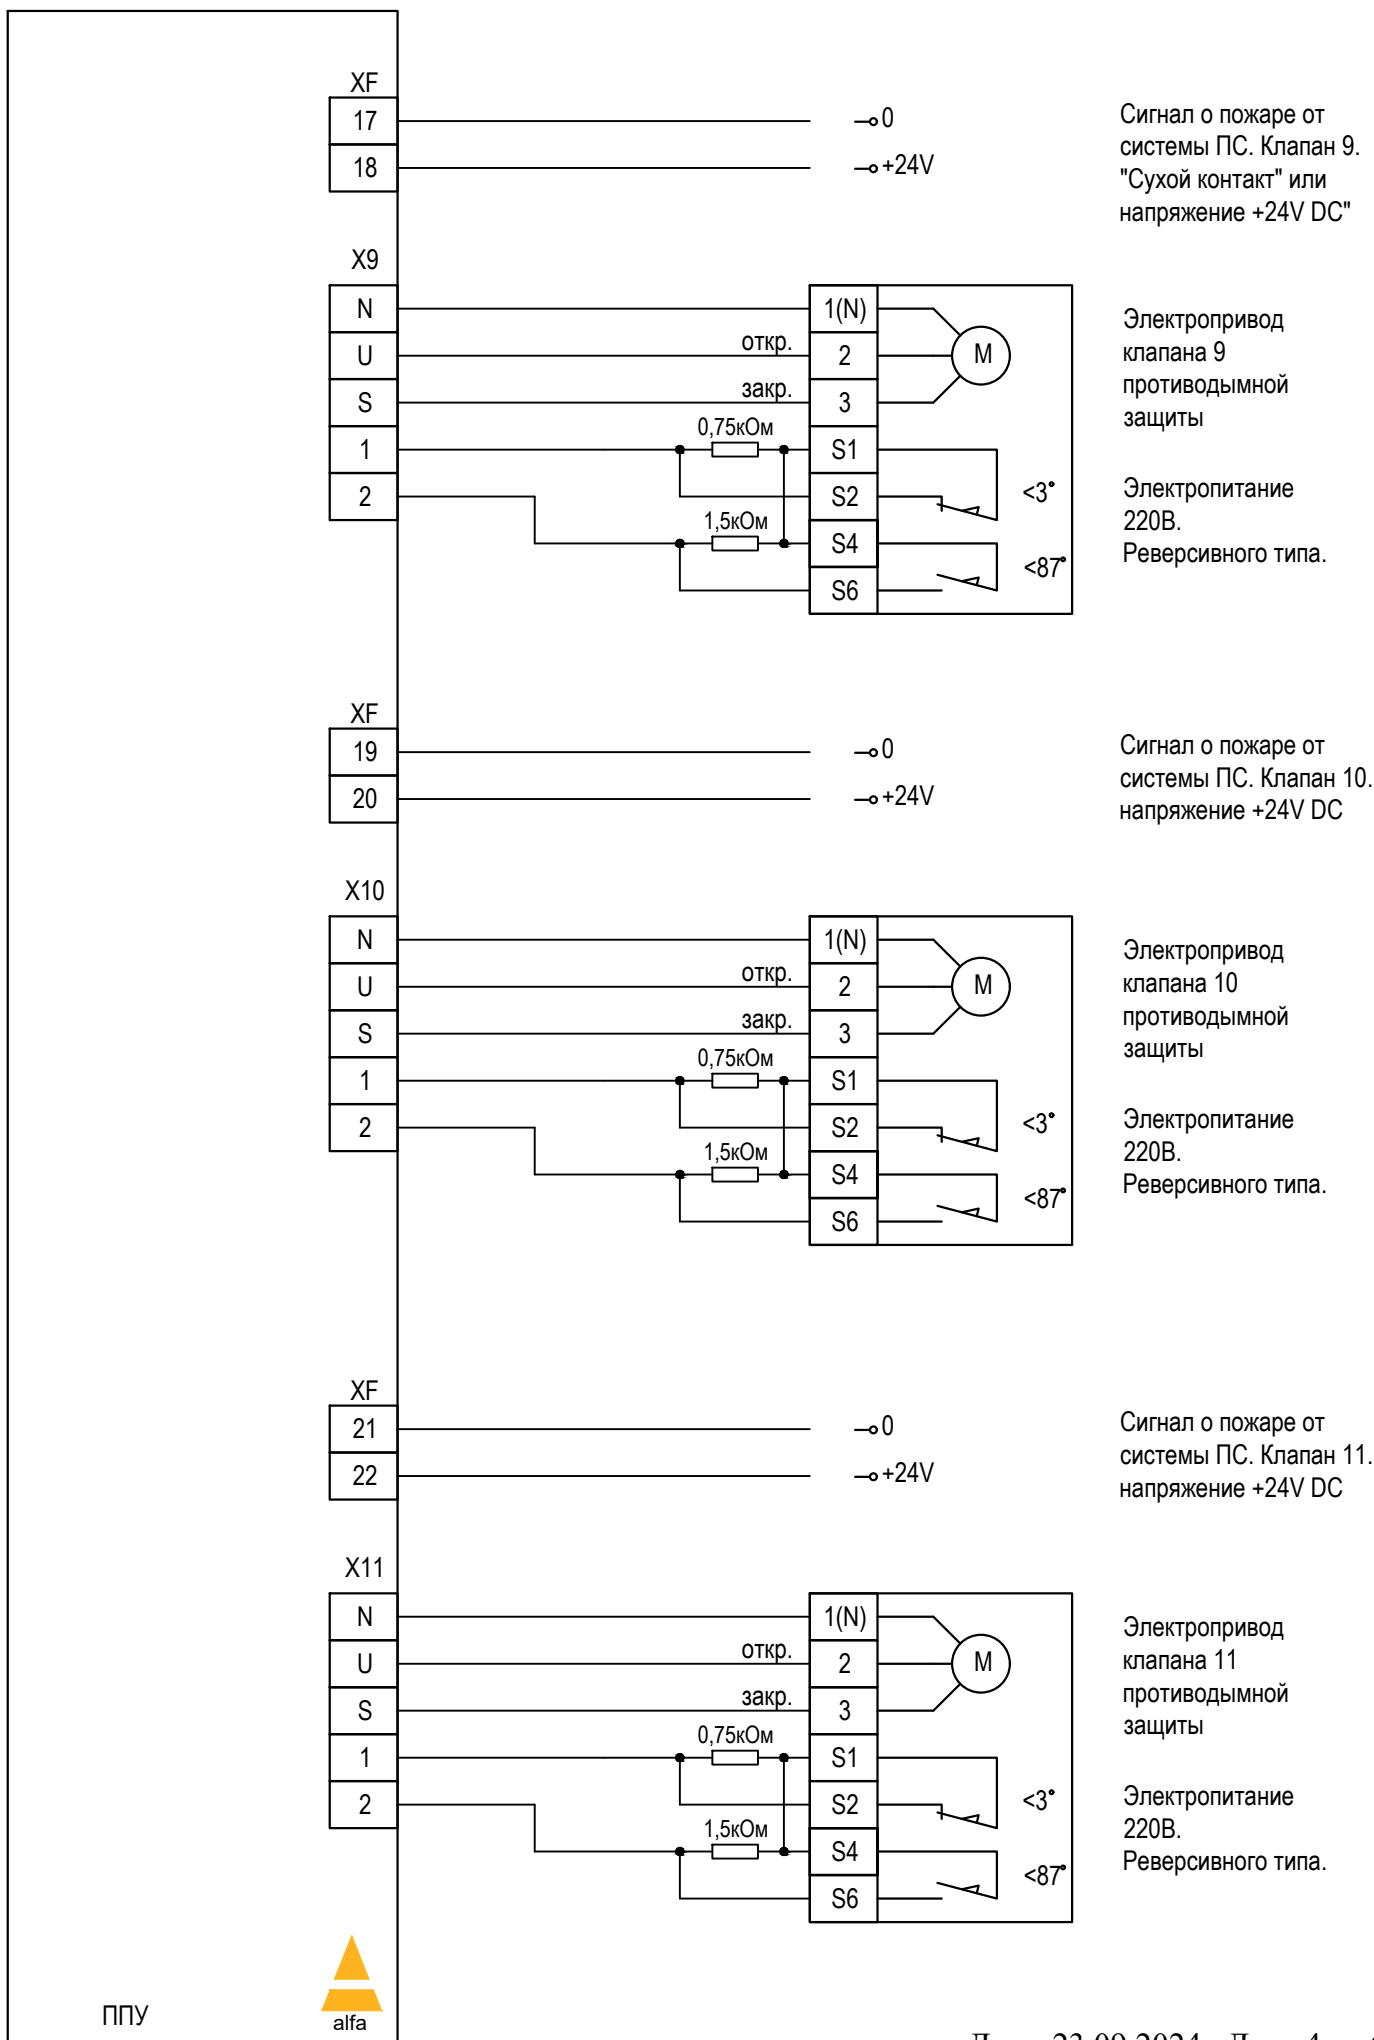

ППУ FPS11-2-XXX. Схема внешних подключений.

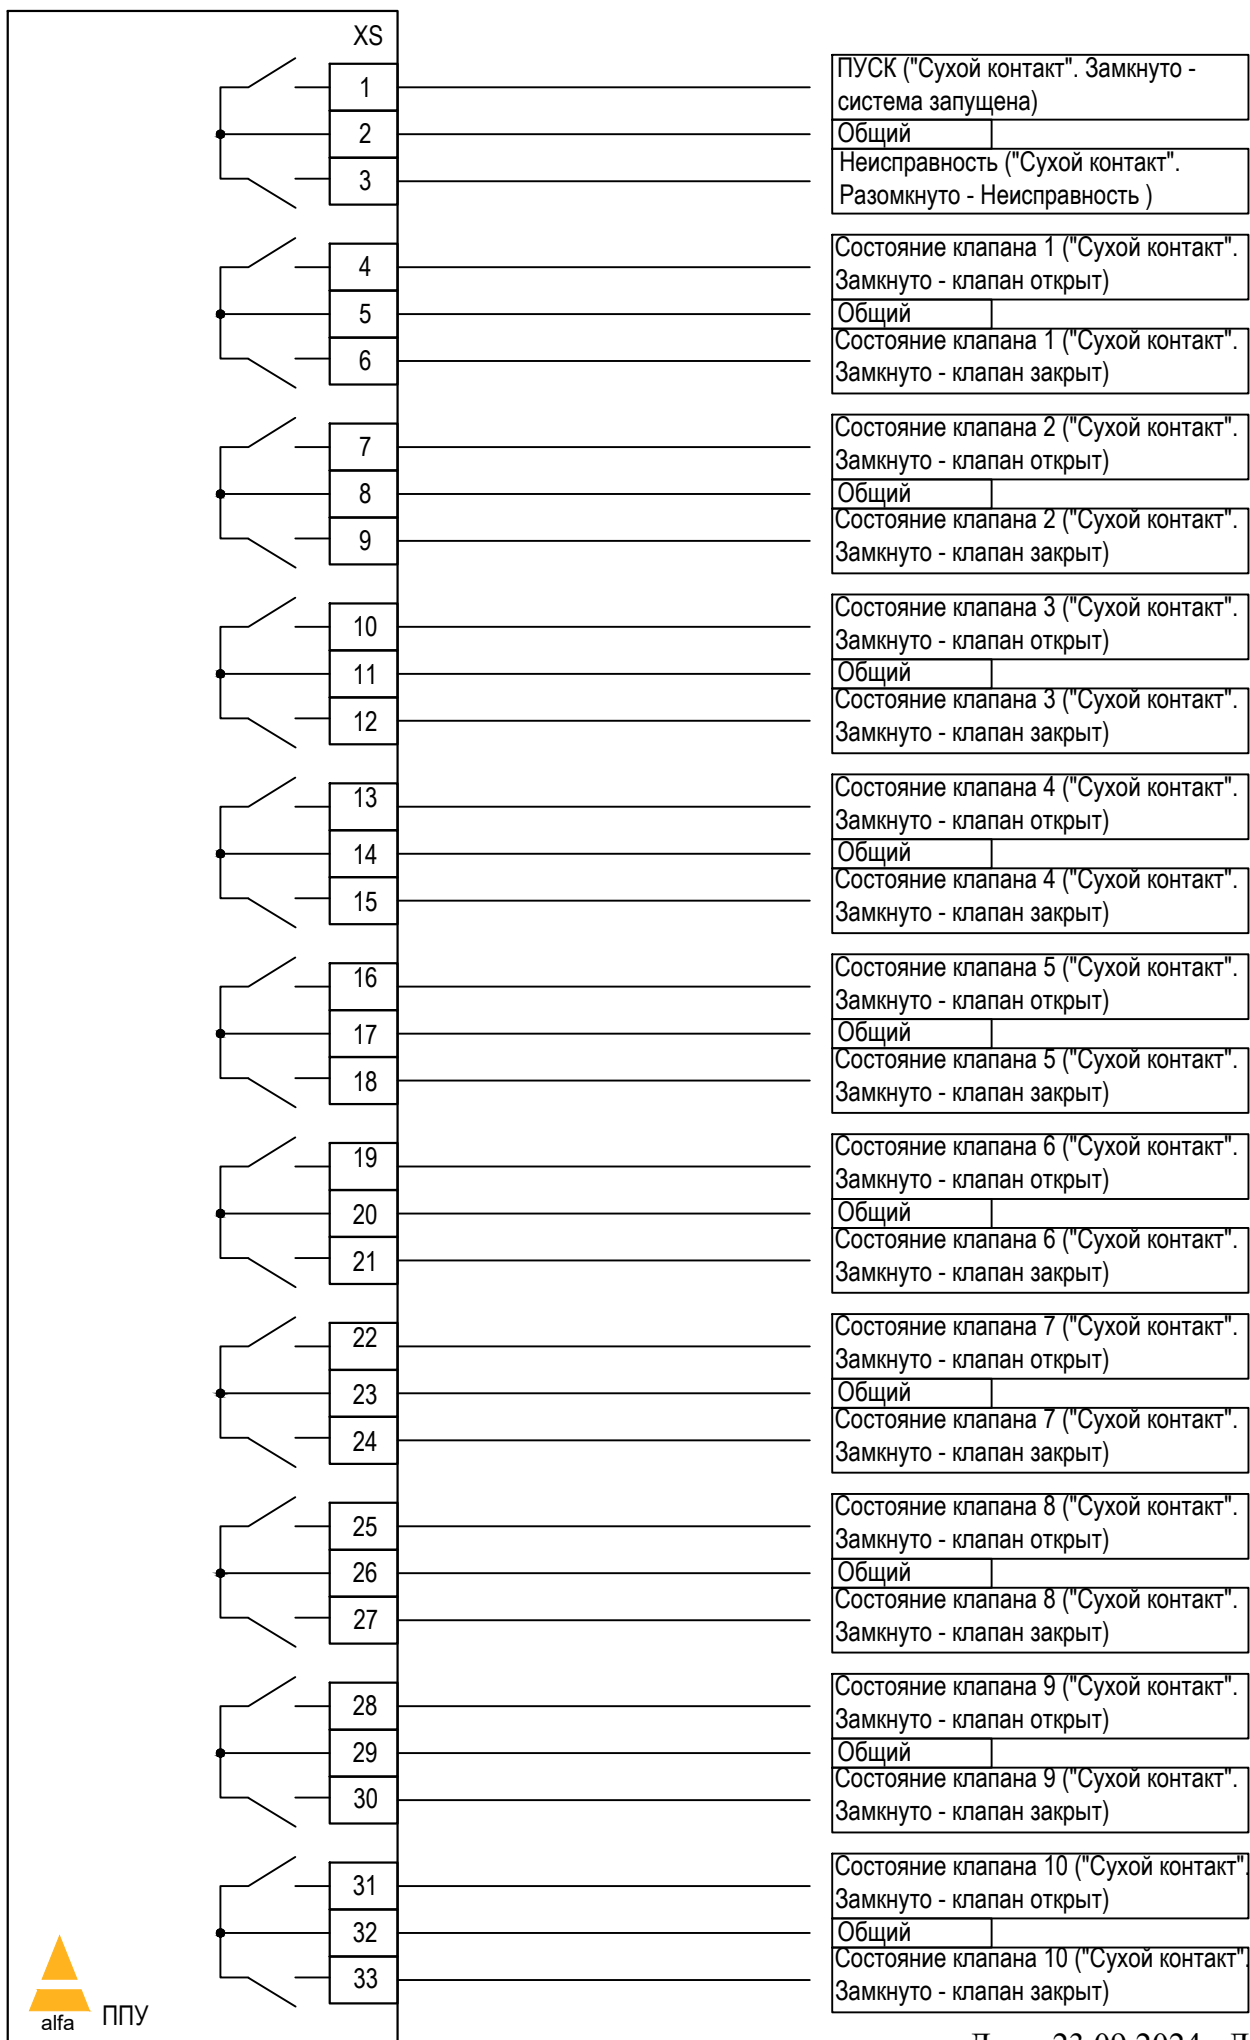

ППУ FPS11-2-XXX. Схема внешних подключений.

