




# ППУ FPS12-2-XXX. Схема внешних подключений.

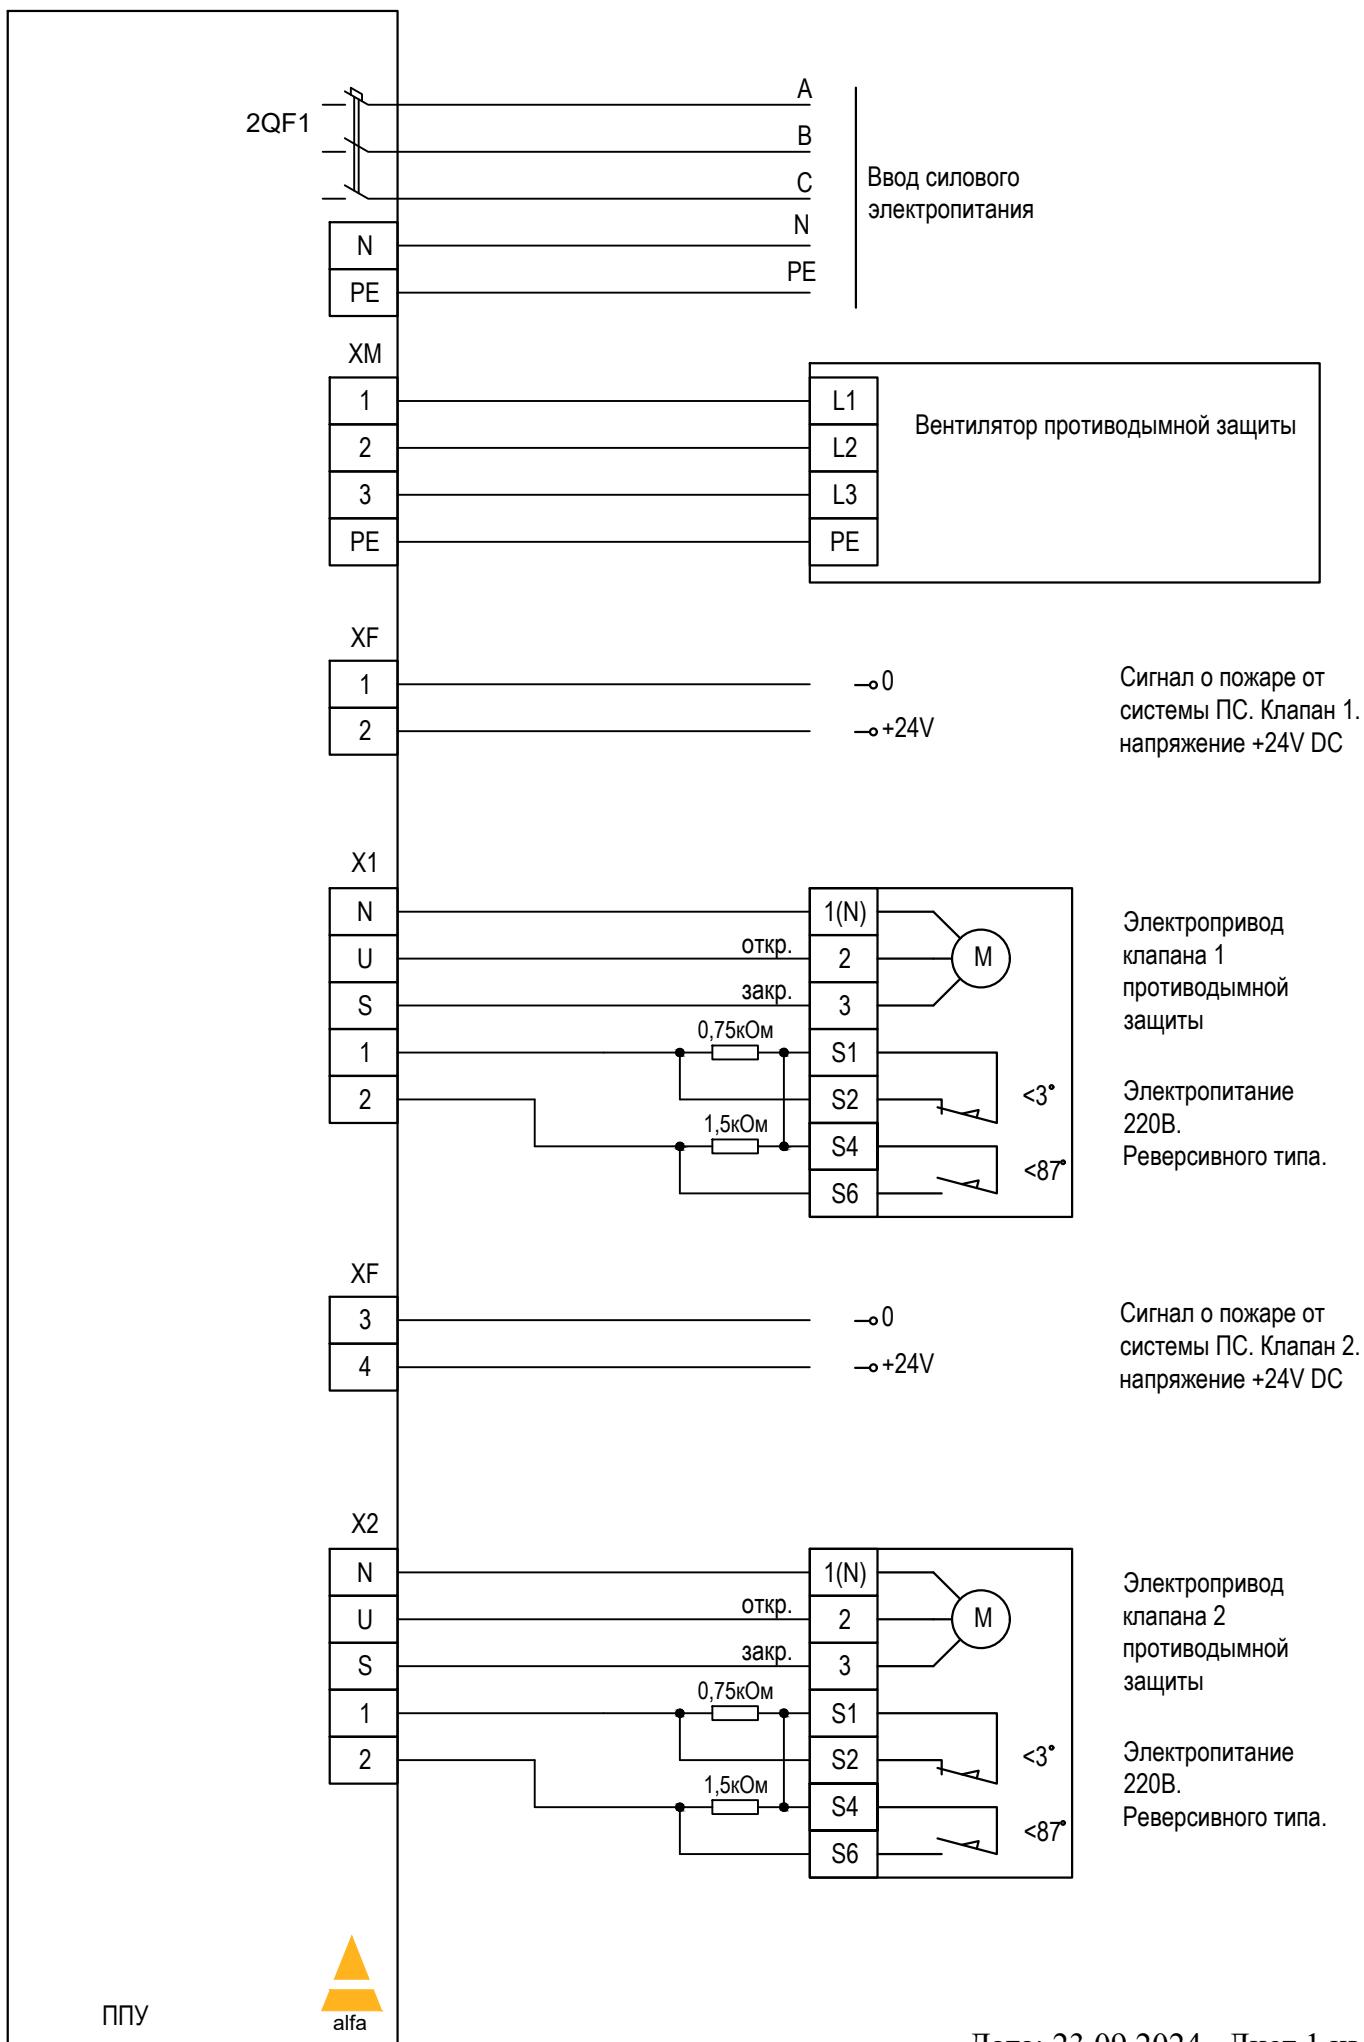


# ППУ FPS12-2-XXX. Схема внешних подключений.

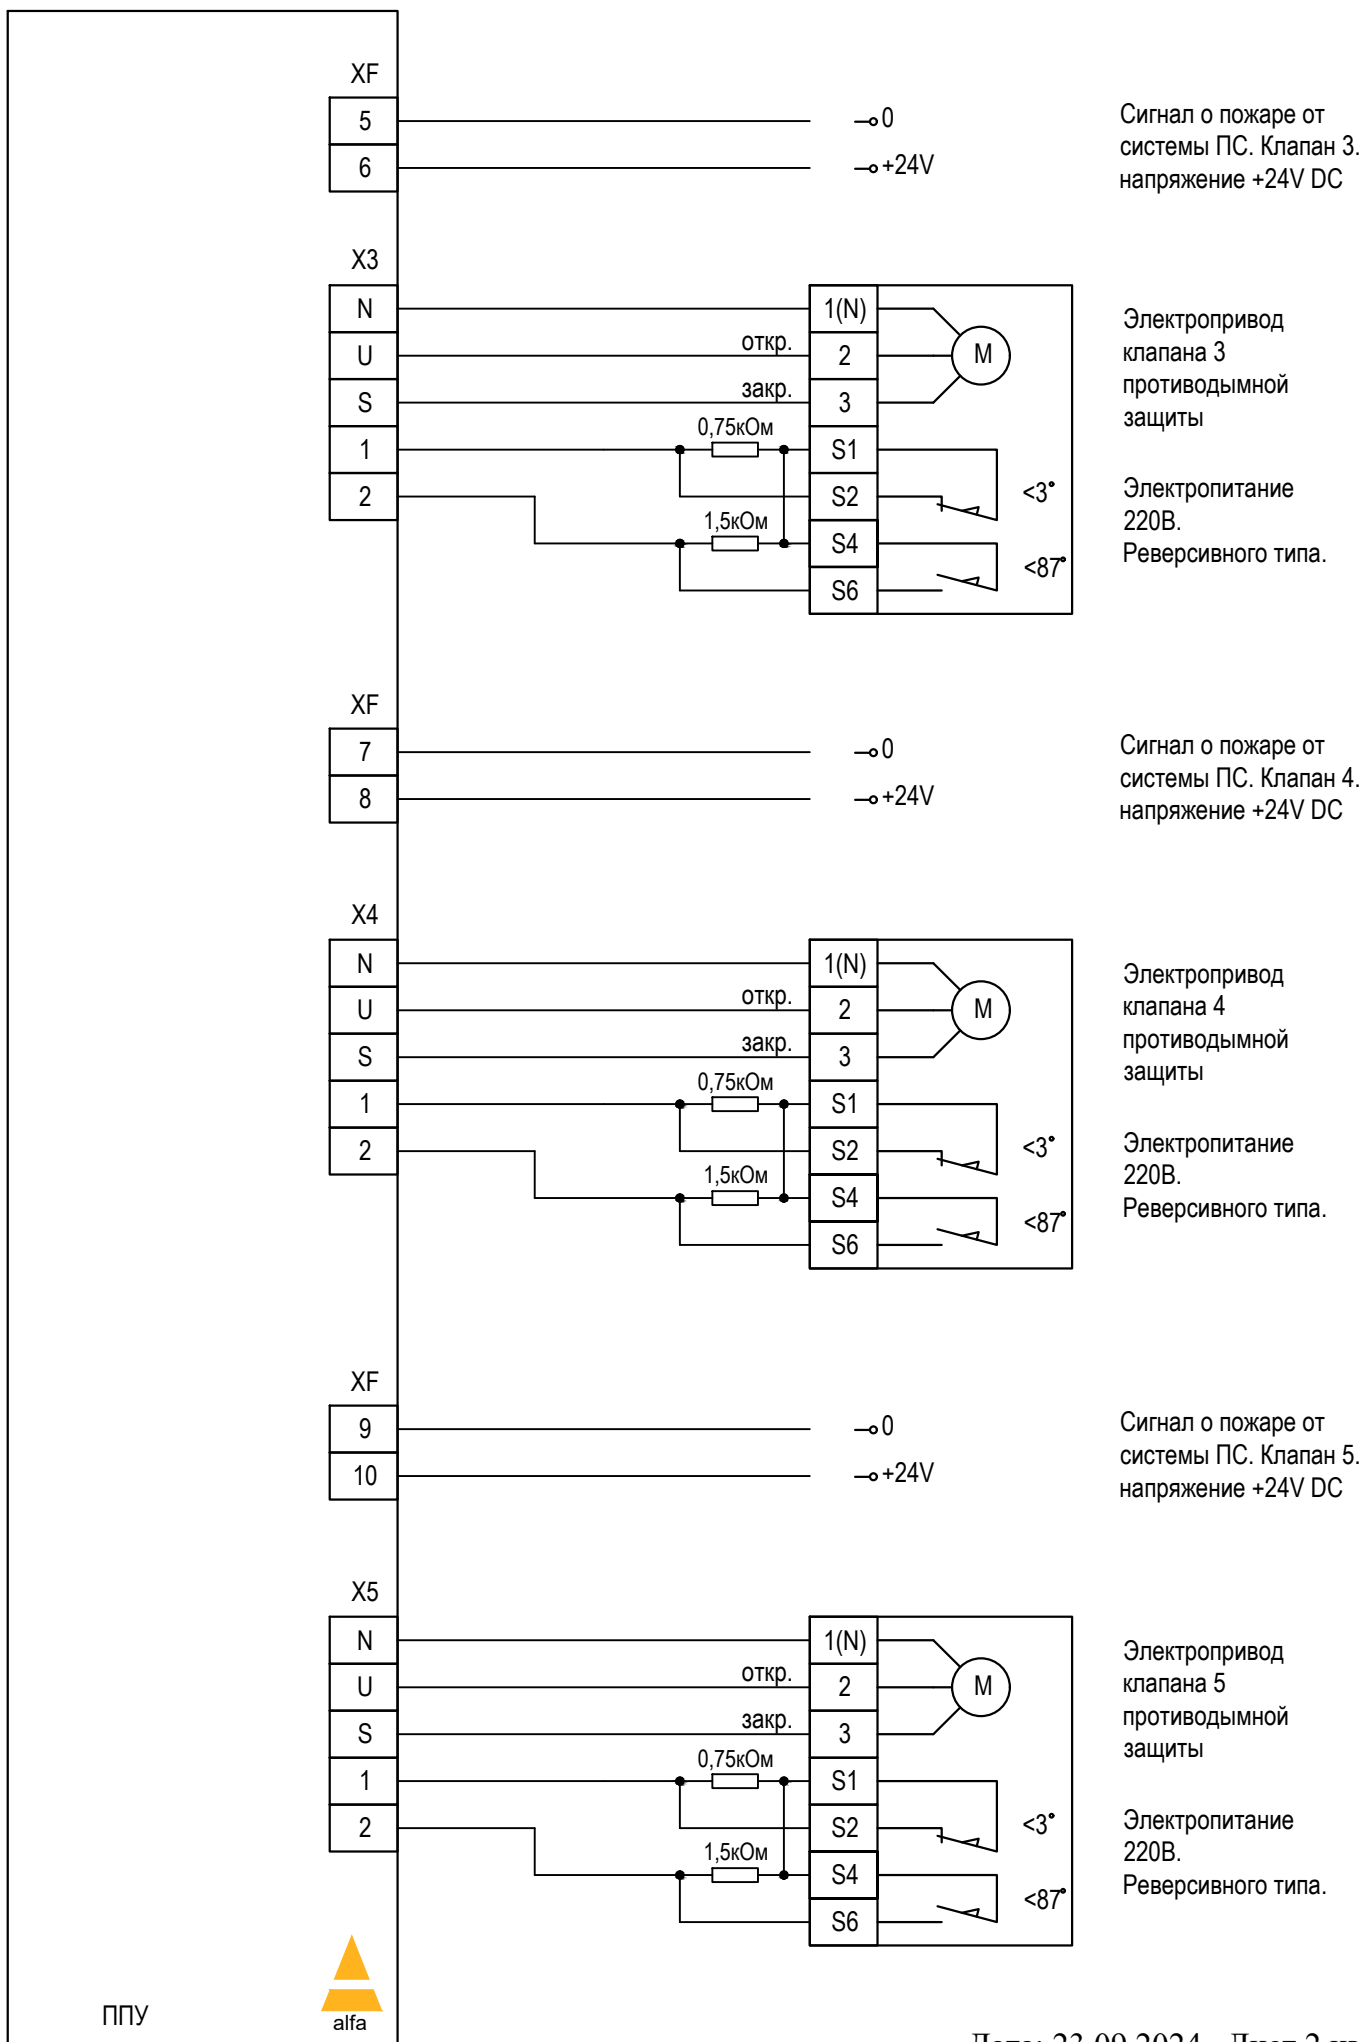


# ППУ FPS12-2-XXX. Схема внешних подключений.

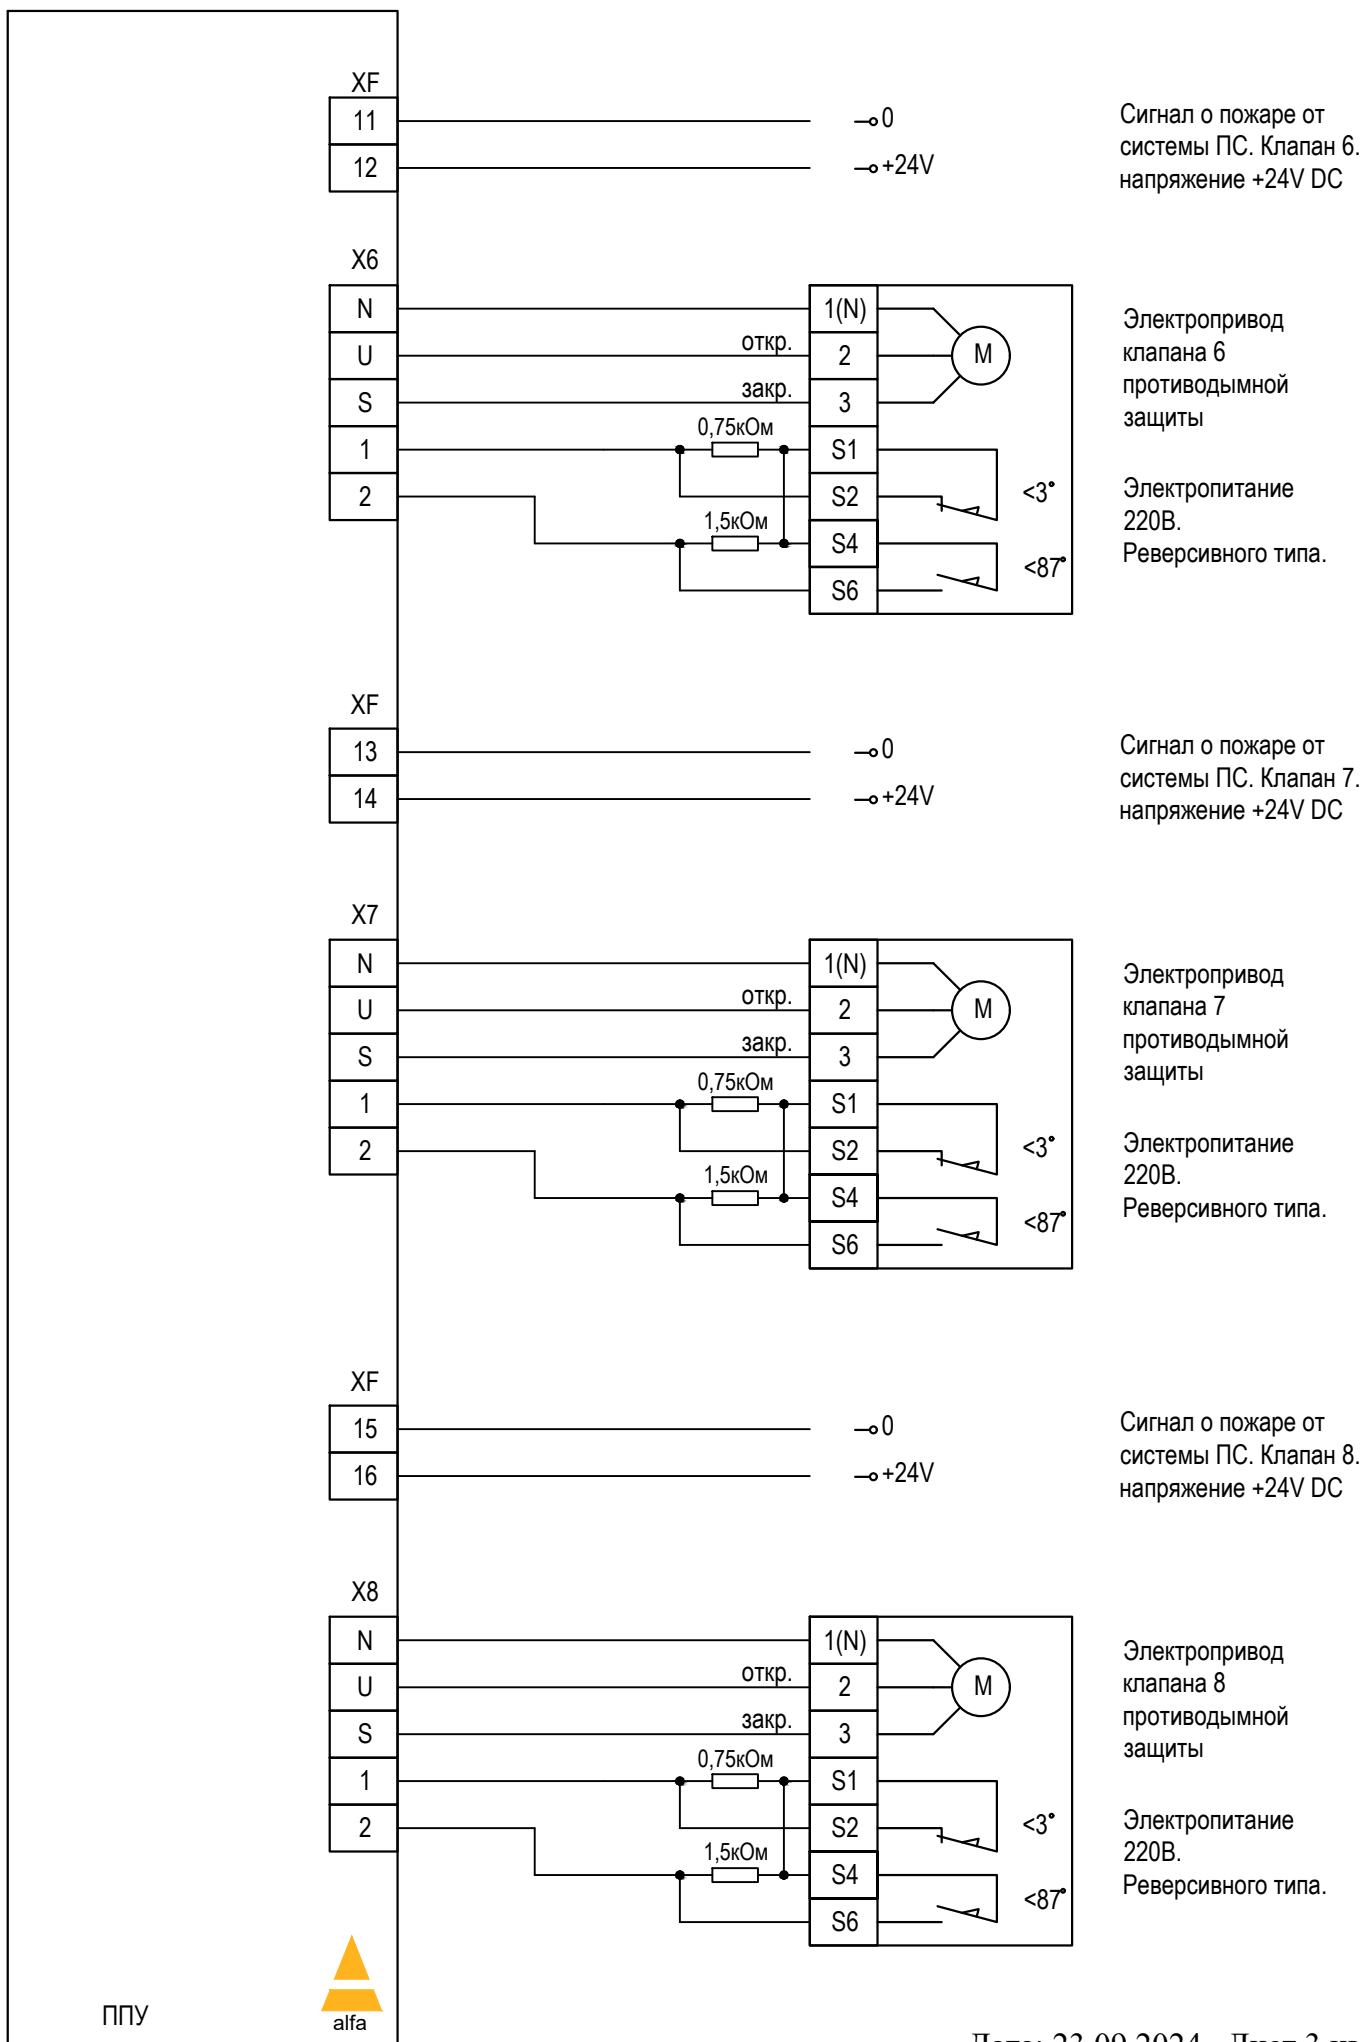


# ППУ FPS12-2-XXX. Схема внешних подключений.

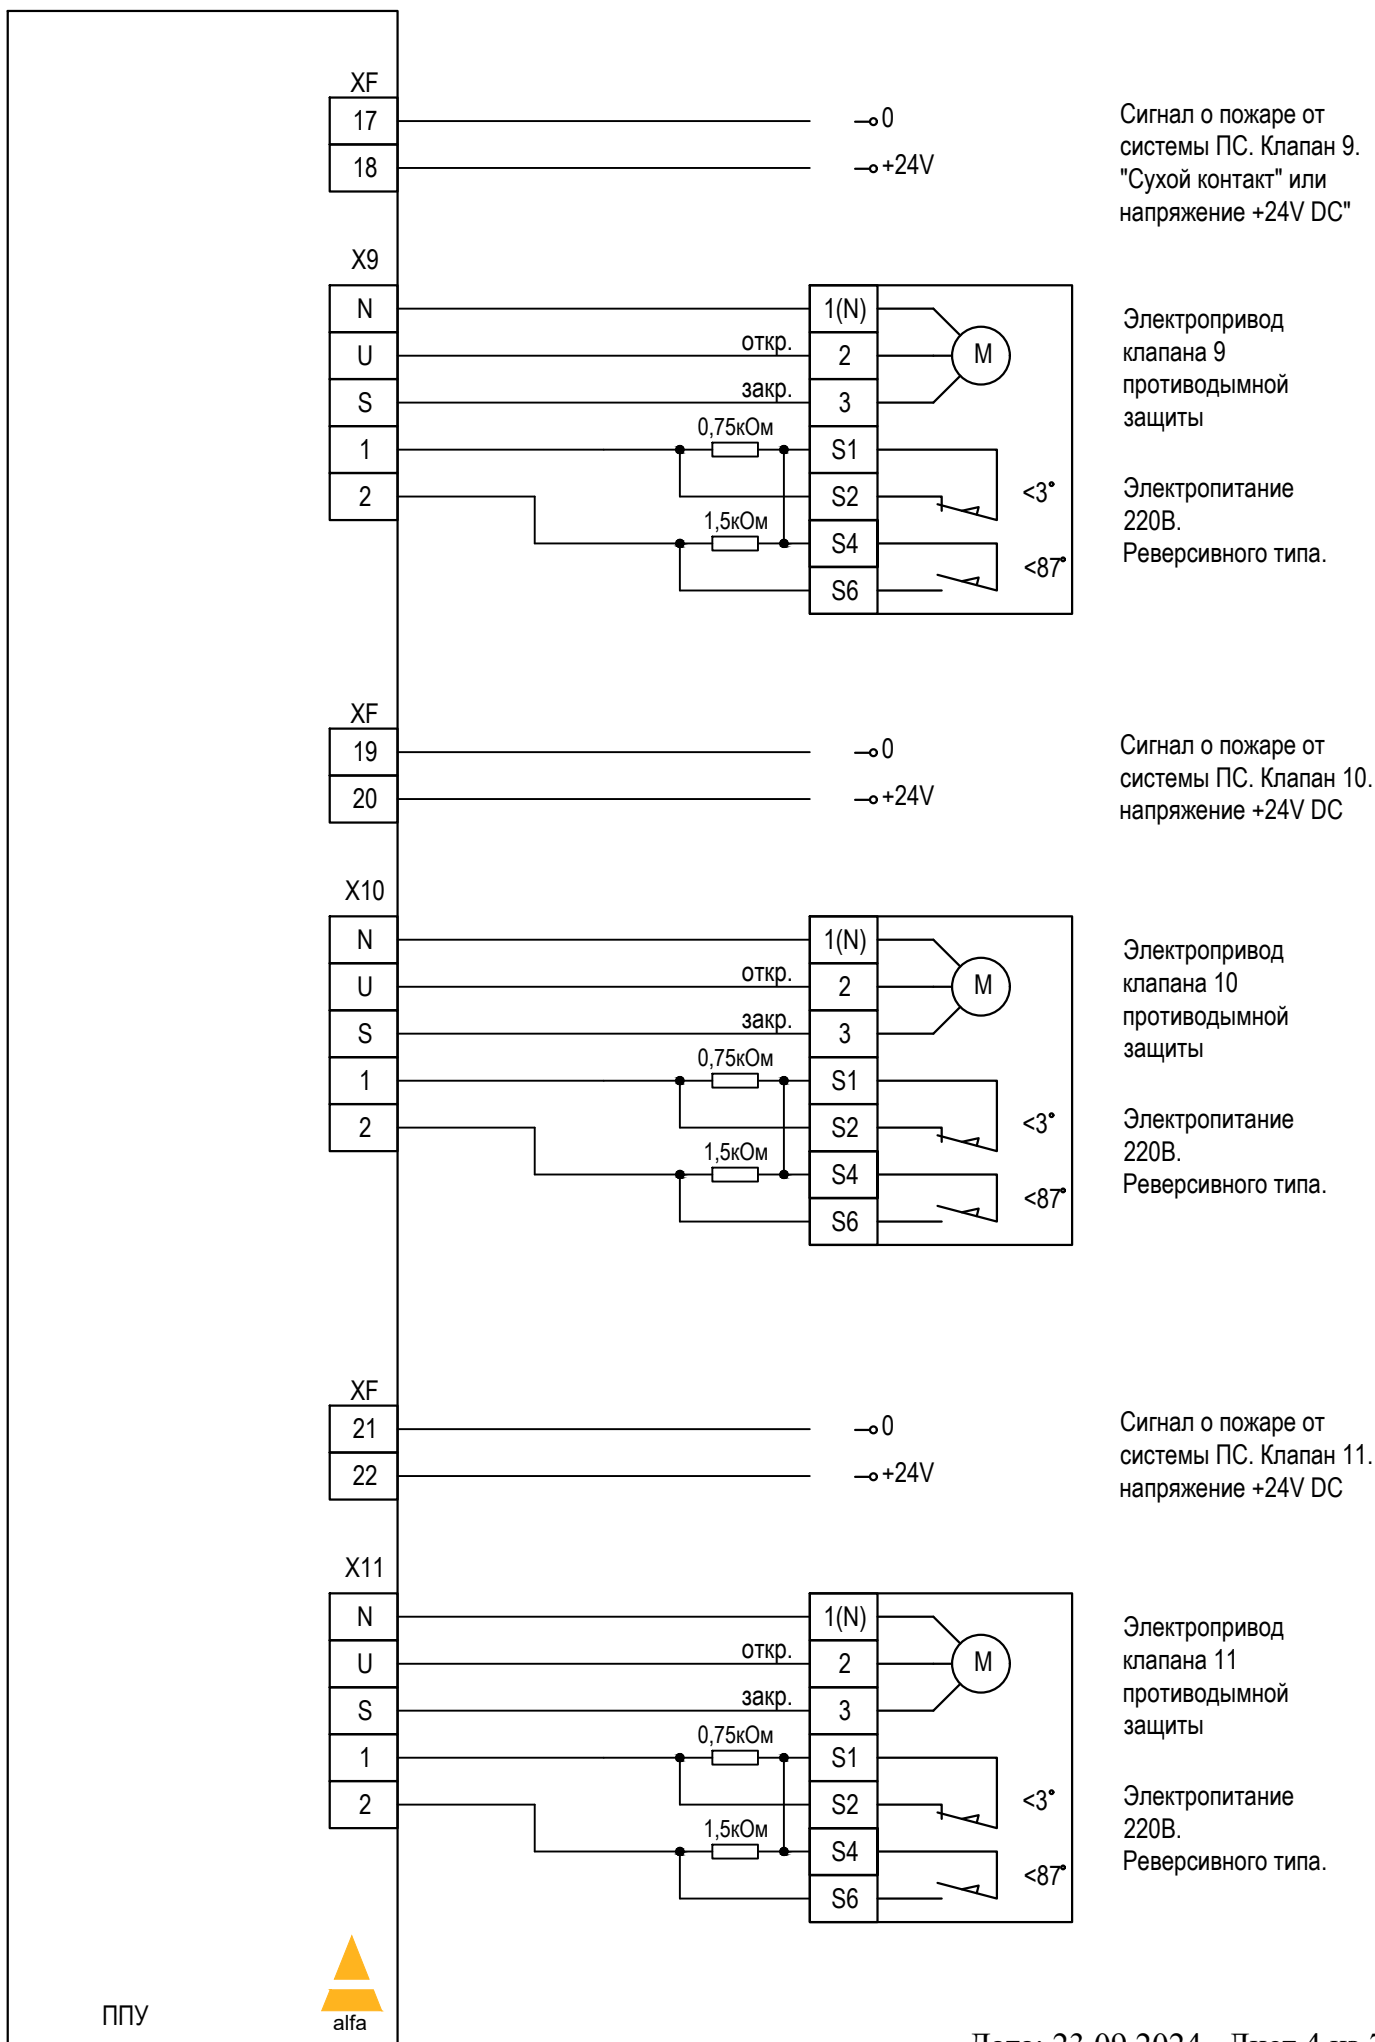


# ППУ FPS12-2-XXX. Схема внешних подключений.

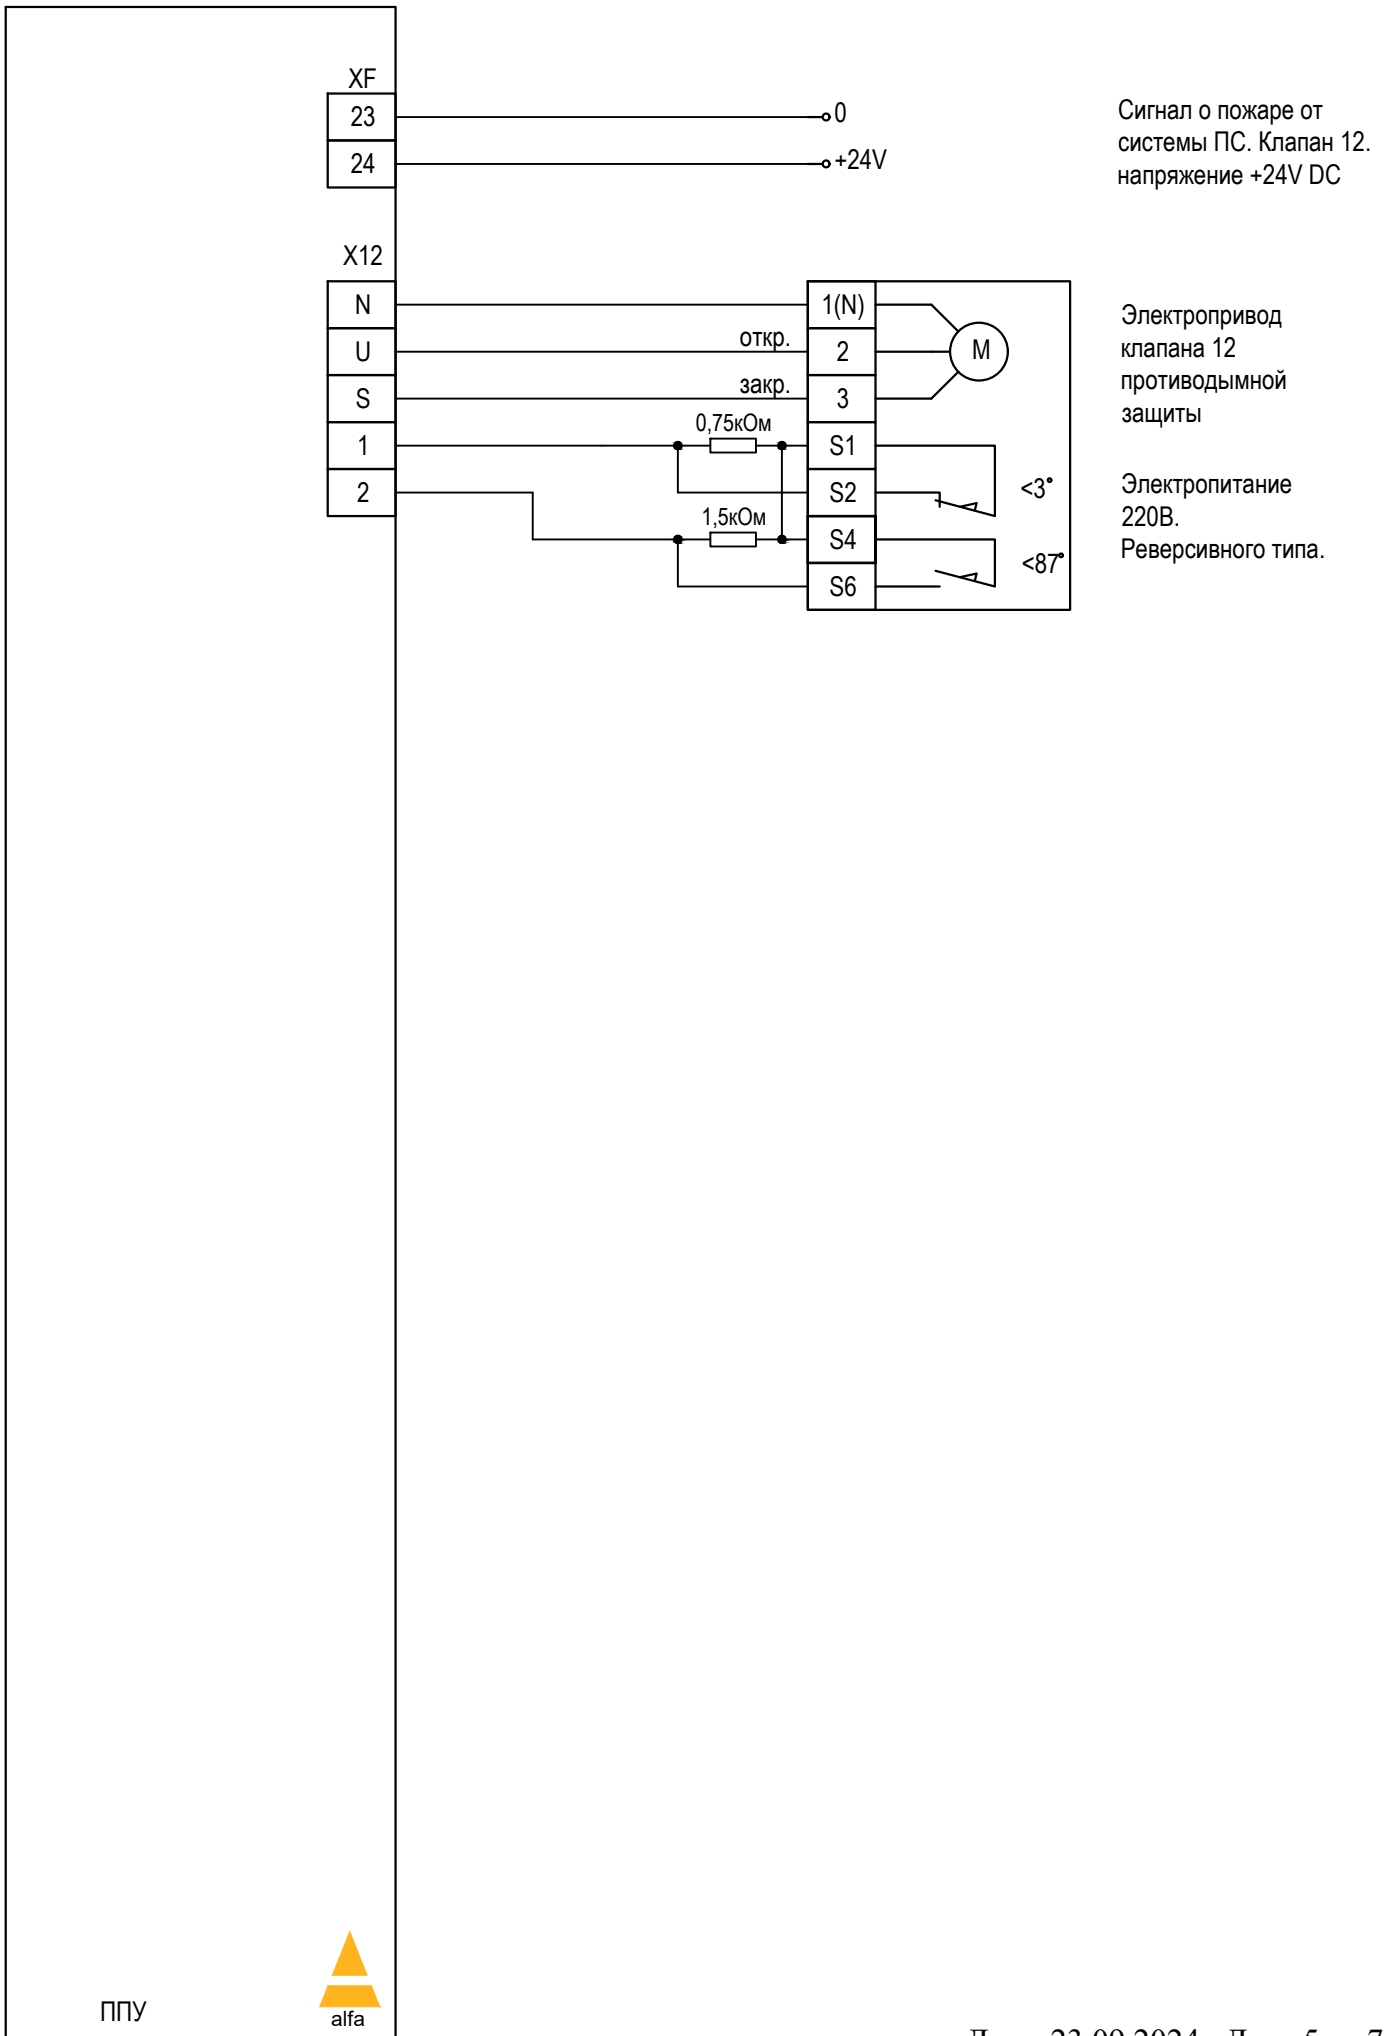

# ППУ FPS12-2-XXX. Схема внешних подключений.

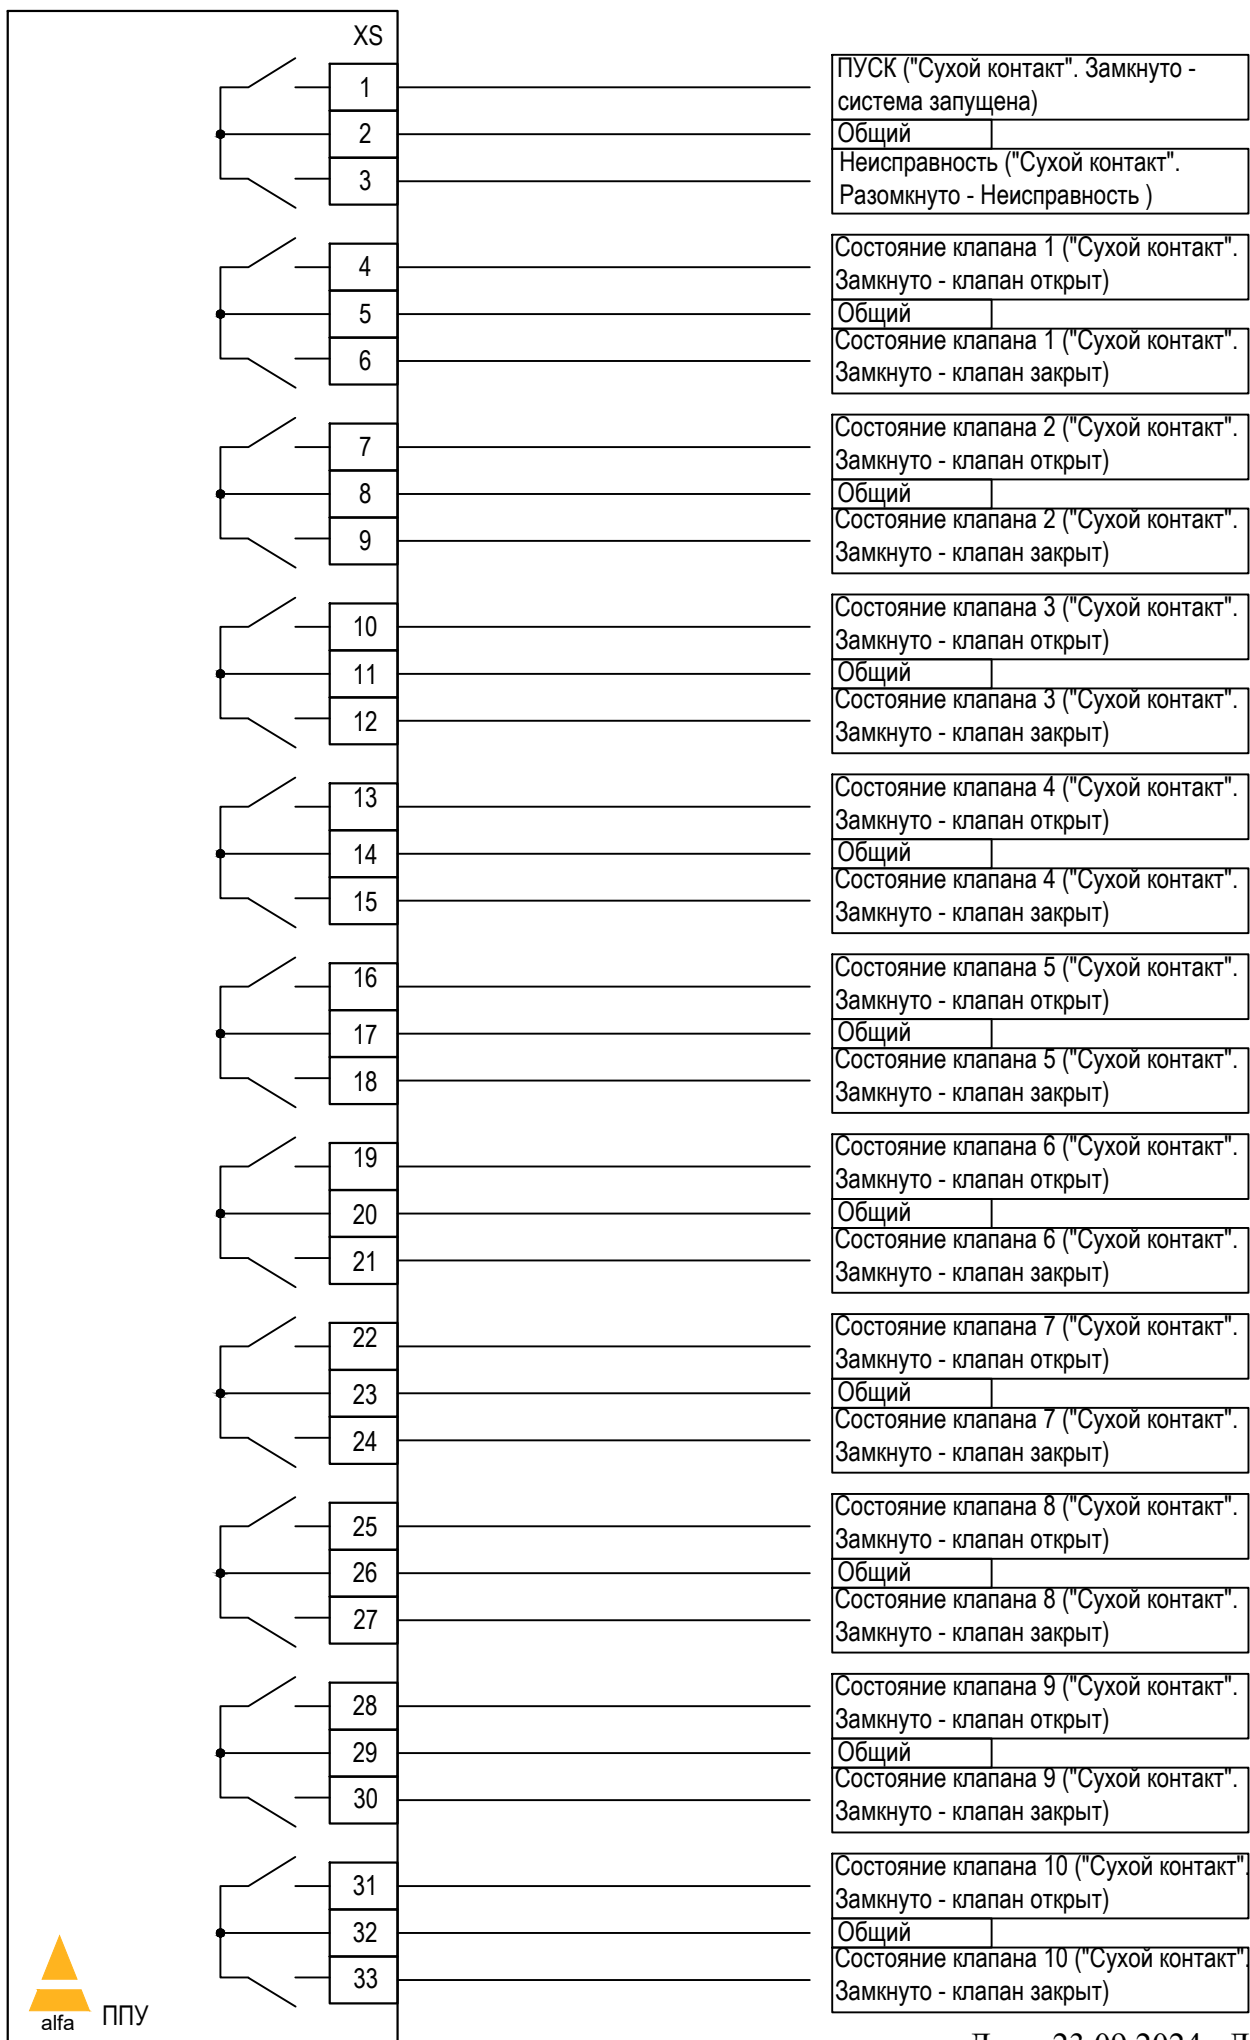

# ШУ FPS12-2-XXX. Схема внешних подключений.

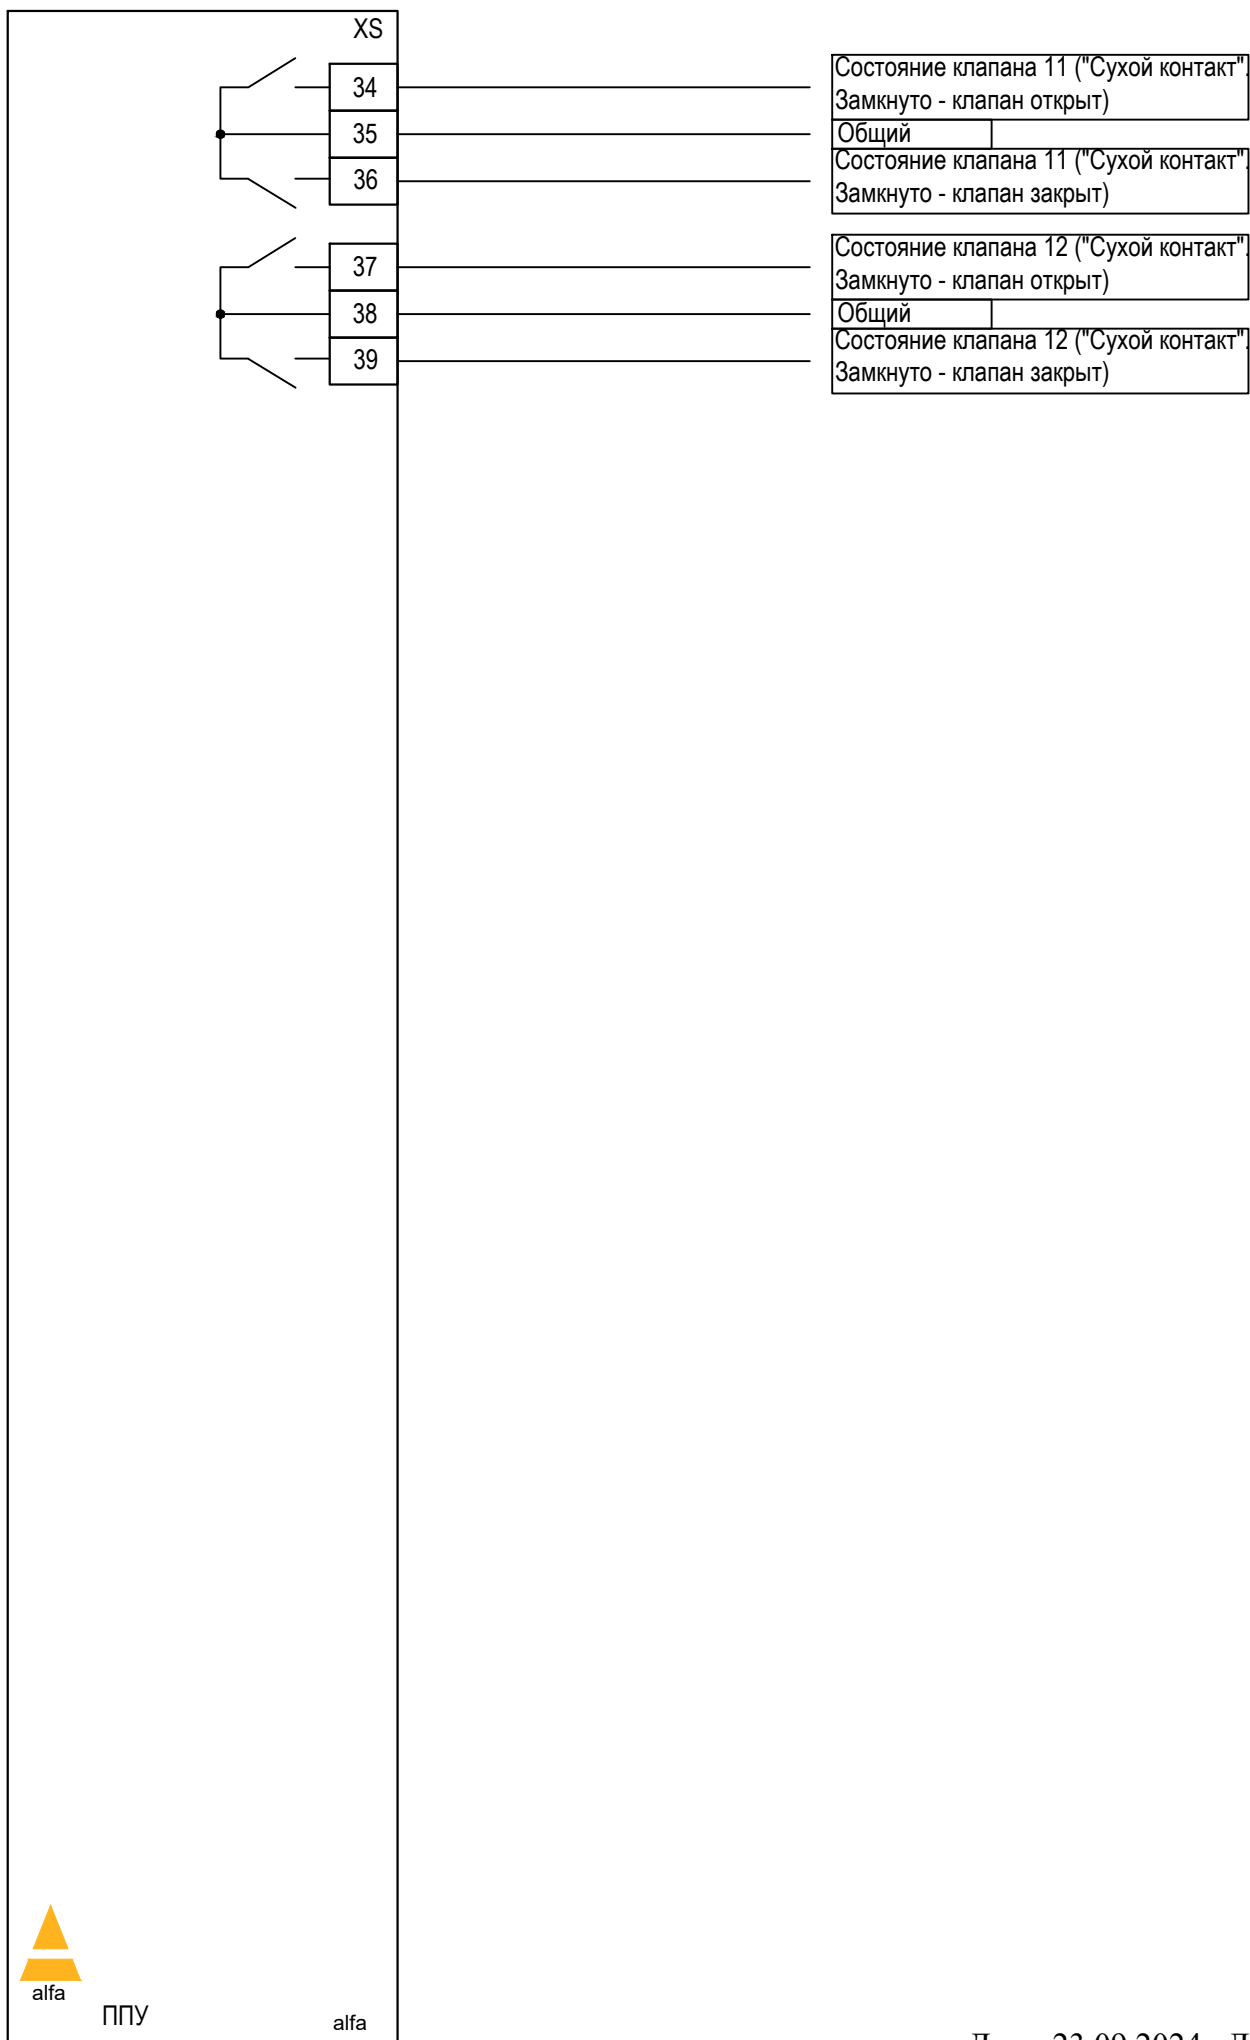

alfa

ППУ

alfa