




ППУ FPS13-M-XXX. Схема внешних подключений.

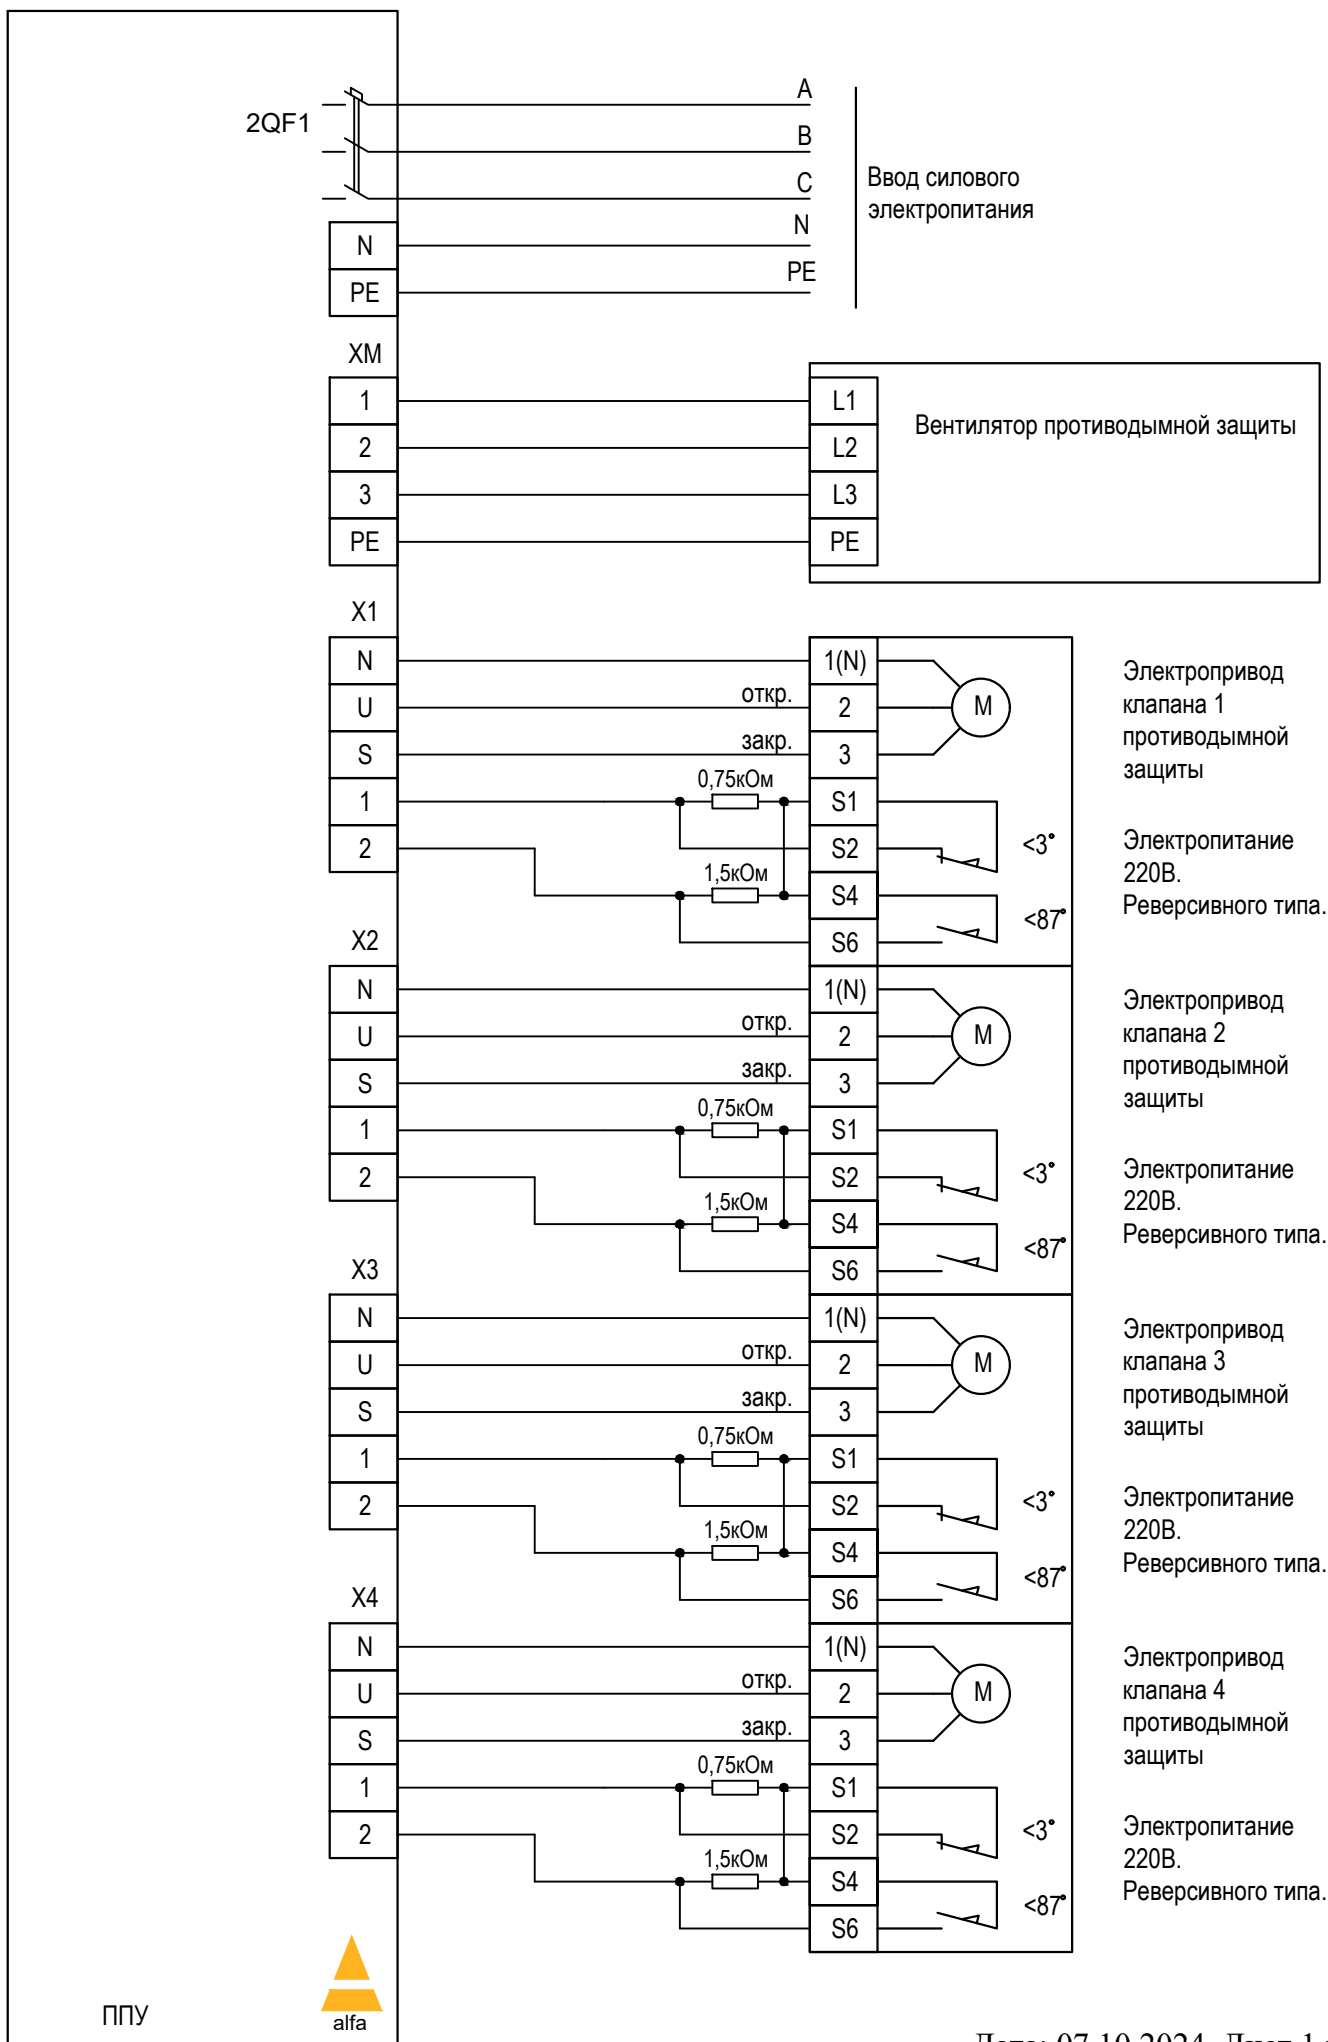

ППУ FPS13-M-XXX. Схема внешних подключений.

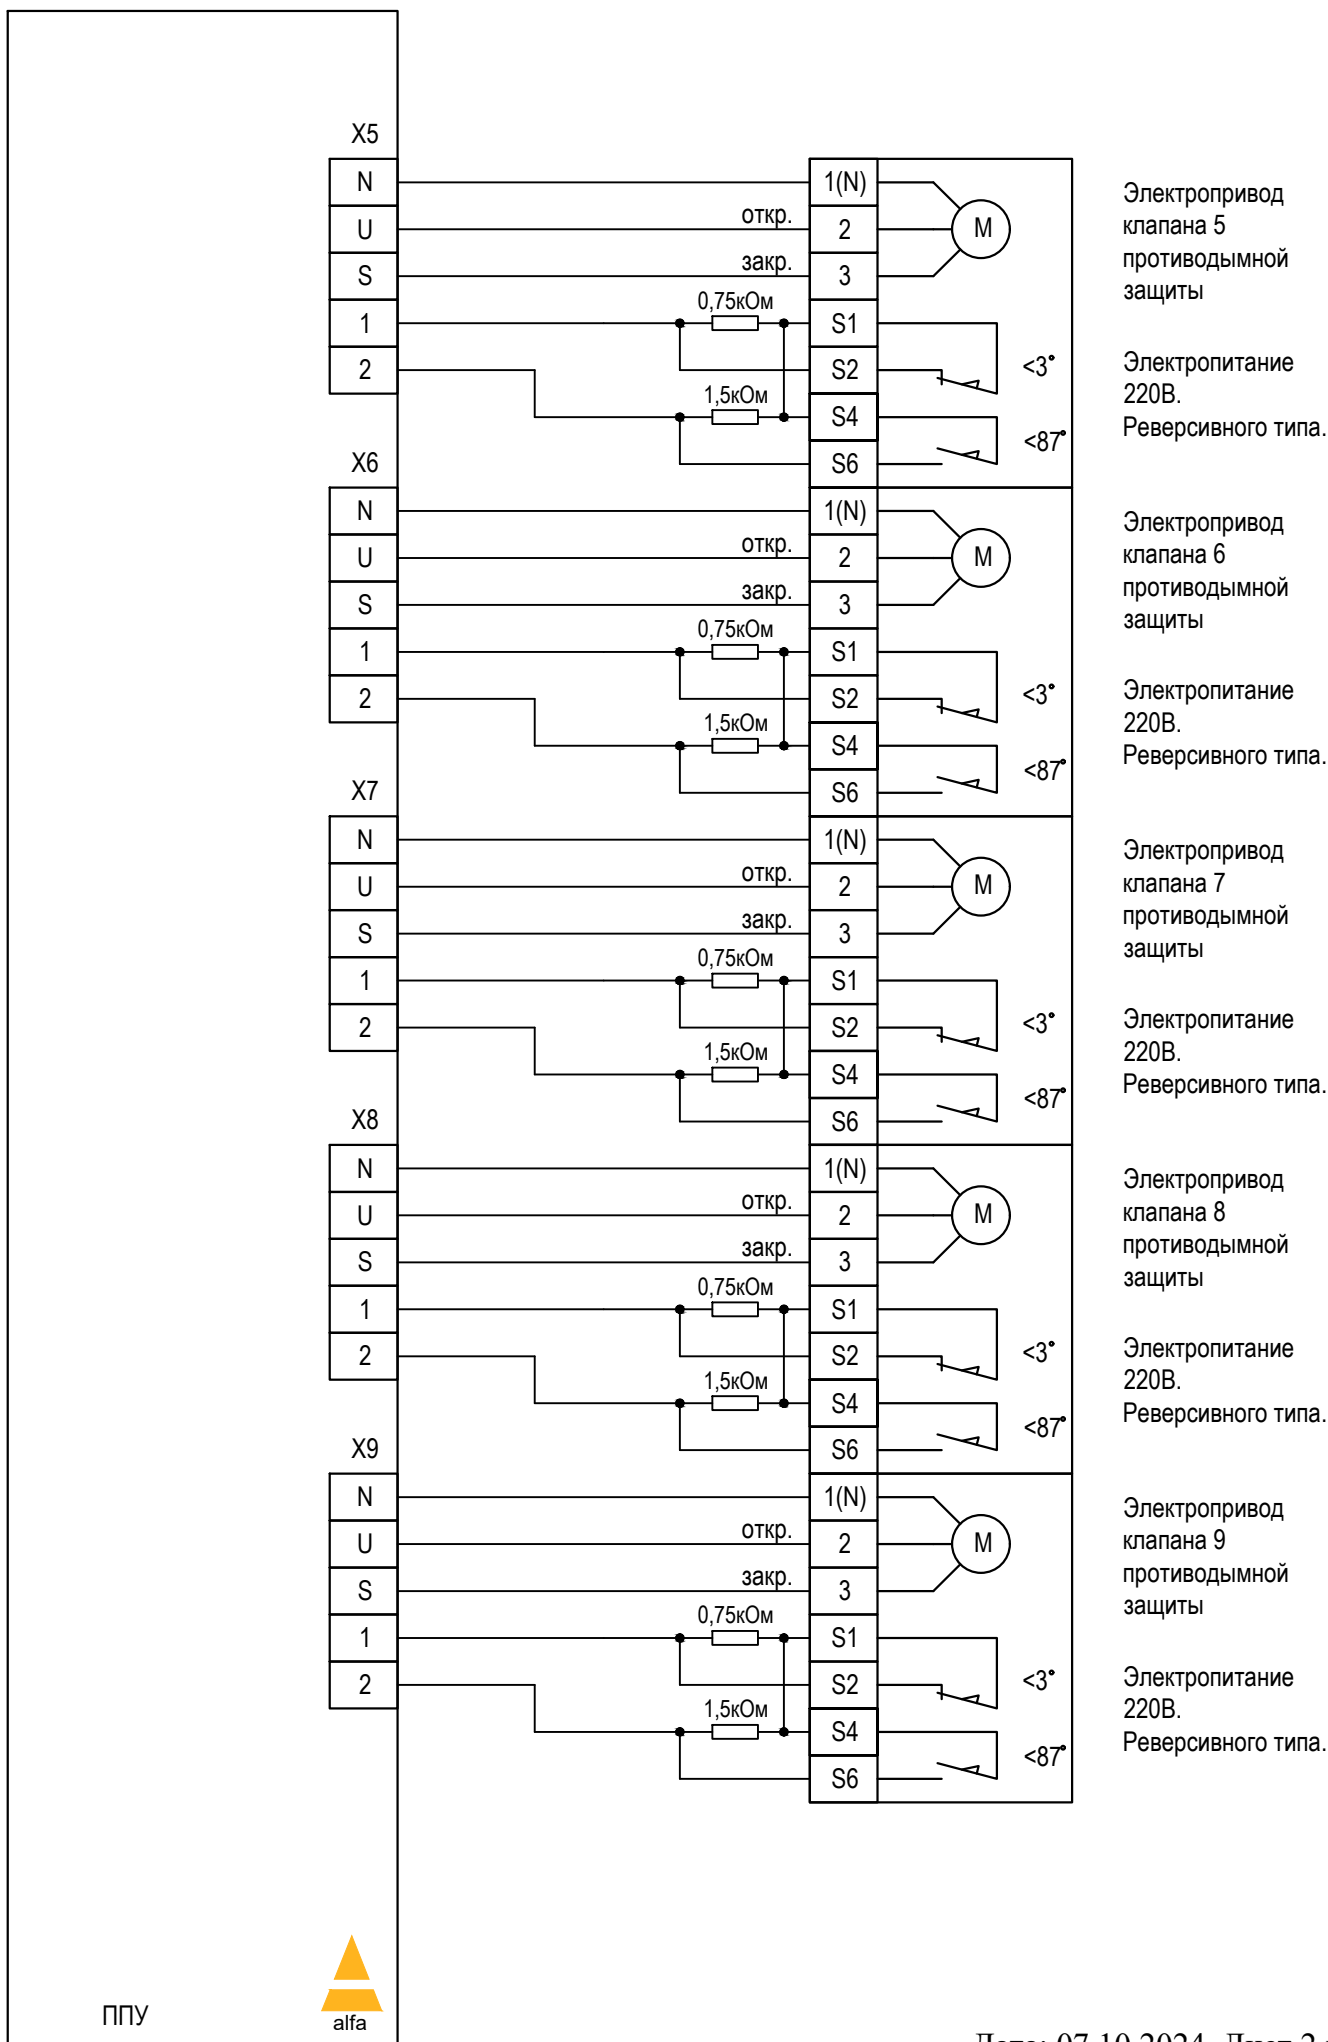

ППУ FPS13-M-XXX. Схема внешних подключений.

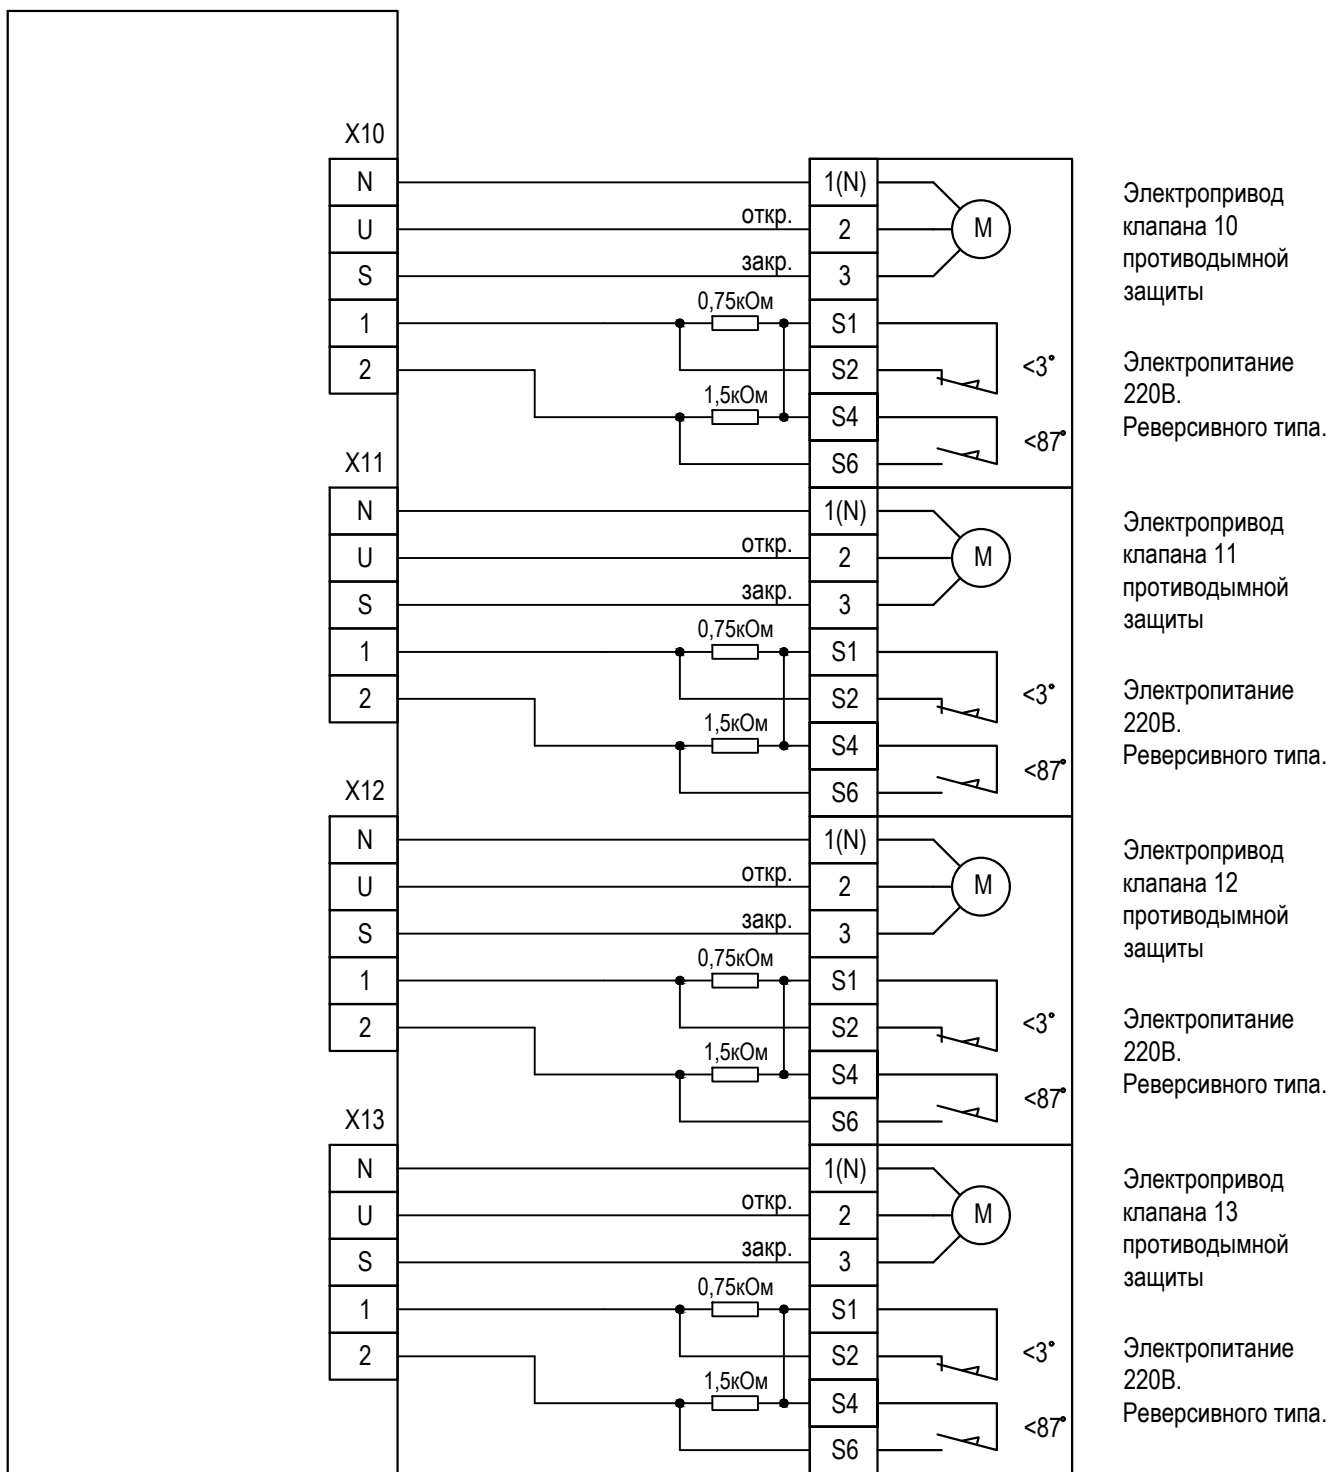

ППУ FPS13-M-XXX. Схема внешних подключений.

