




ППУ FPS14-M-XXX. Схема внешних подключений.

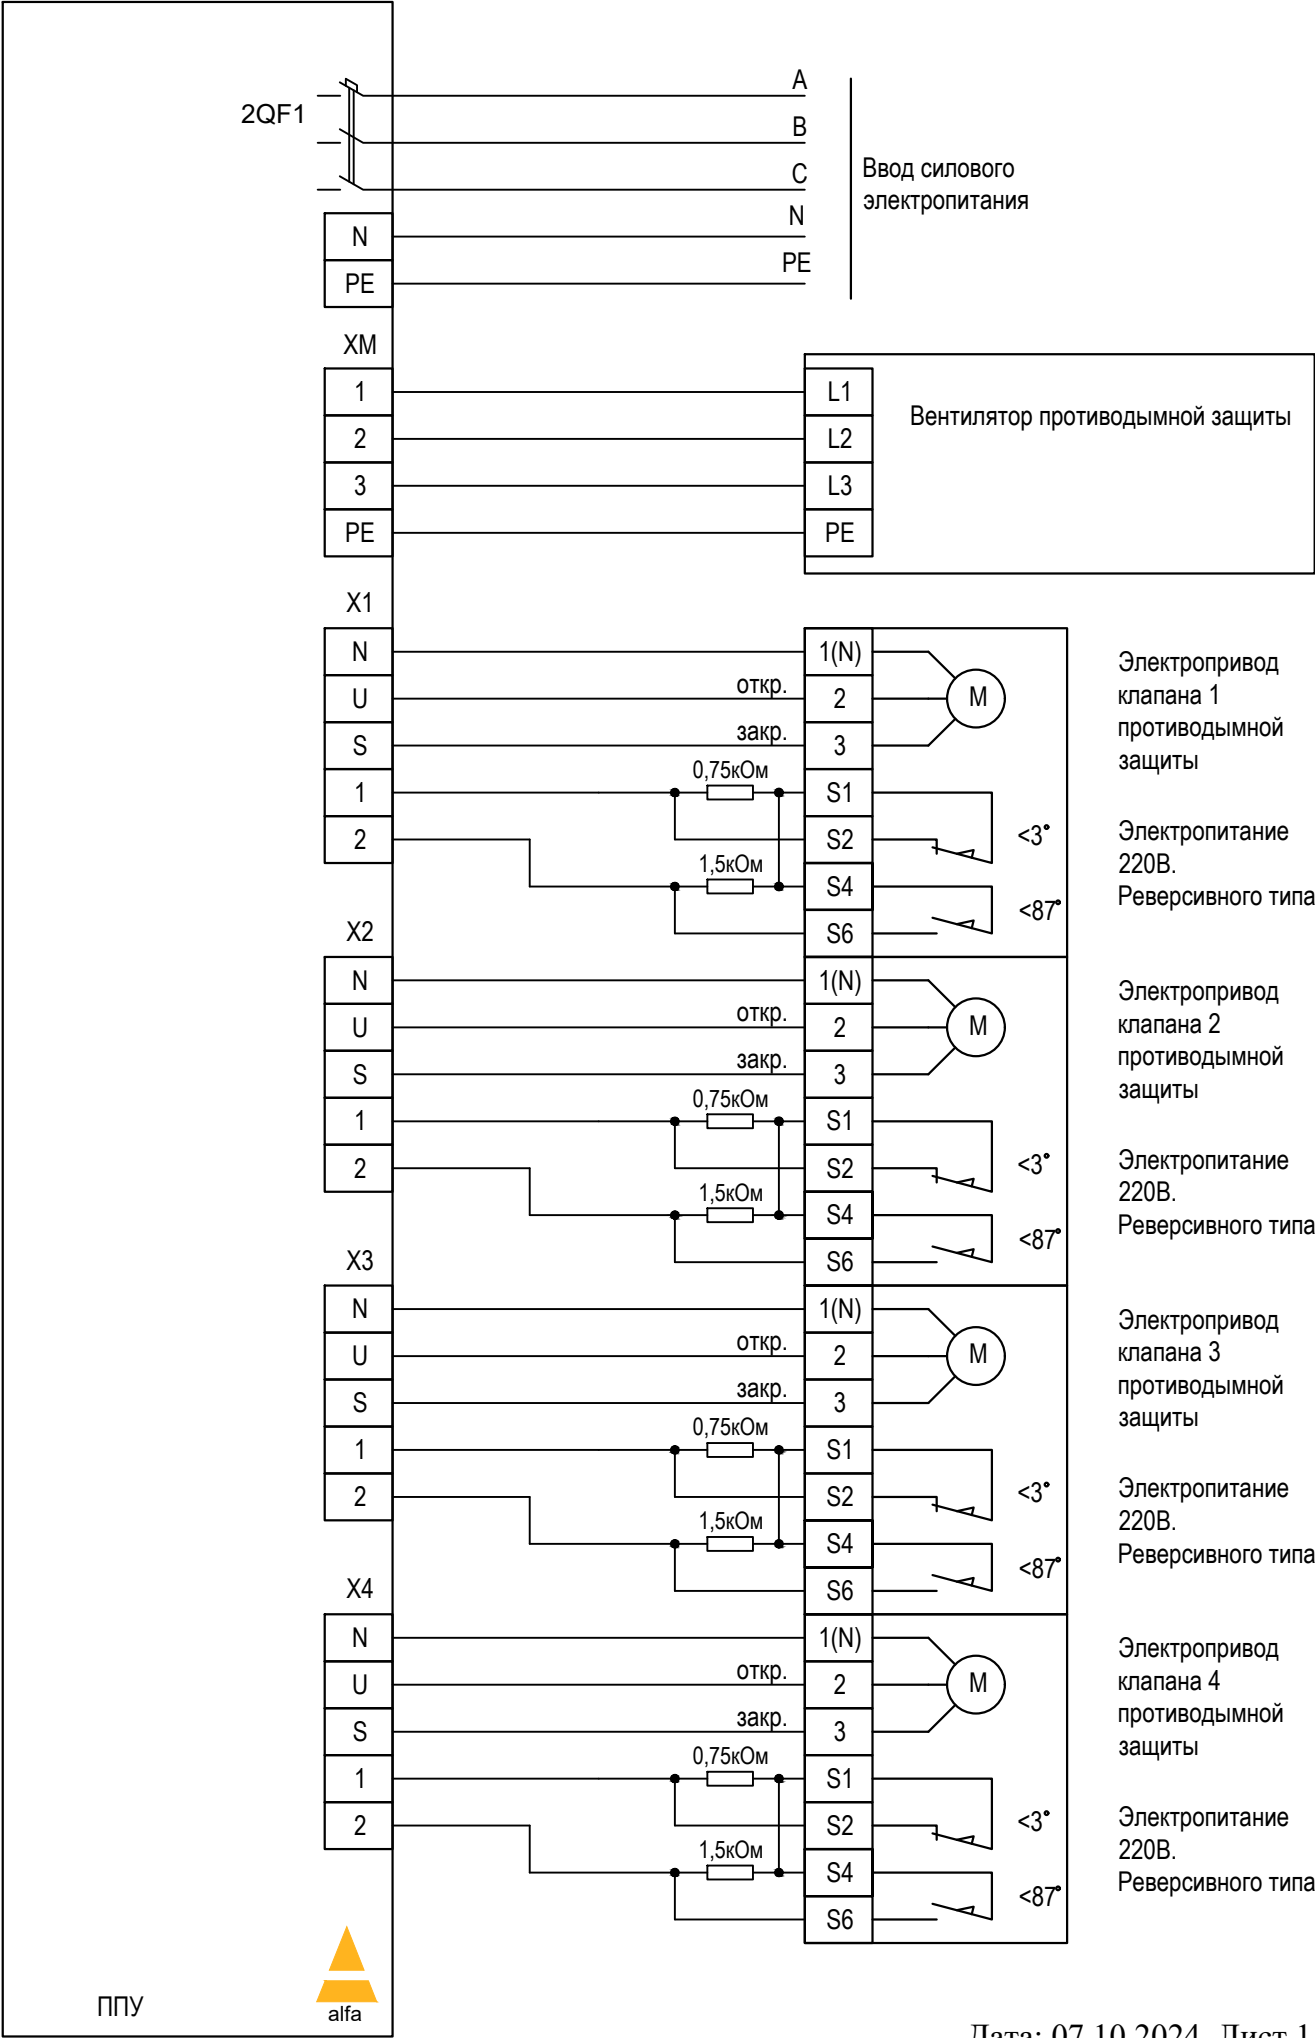

ППУ FPS14-M-XXX. Схема внешних подключений.

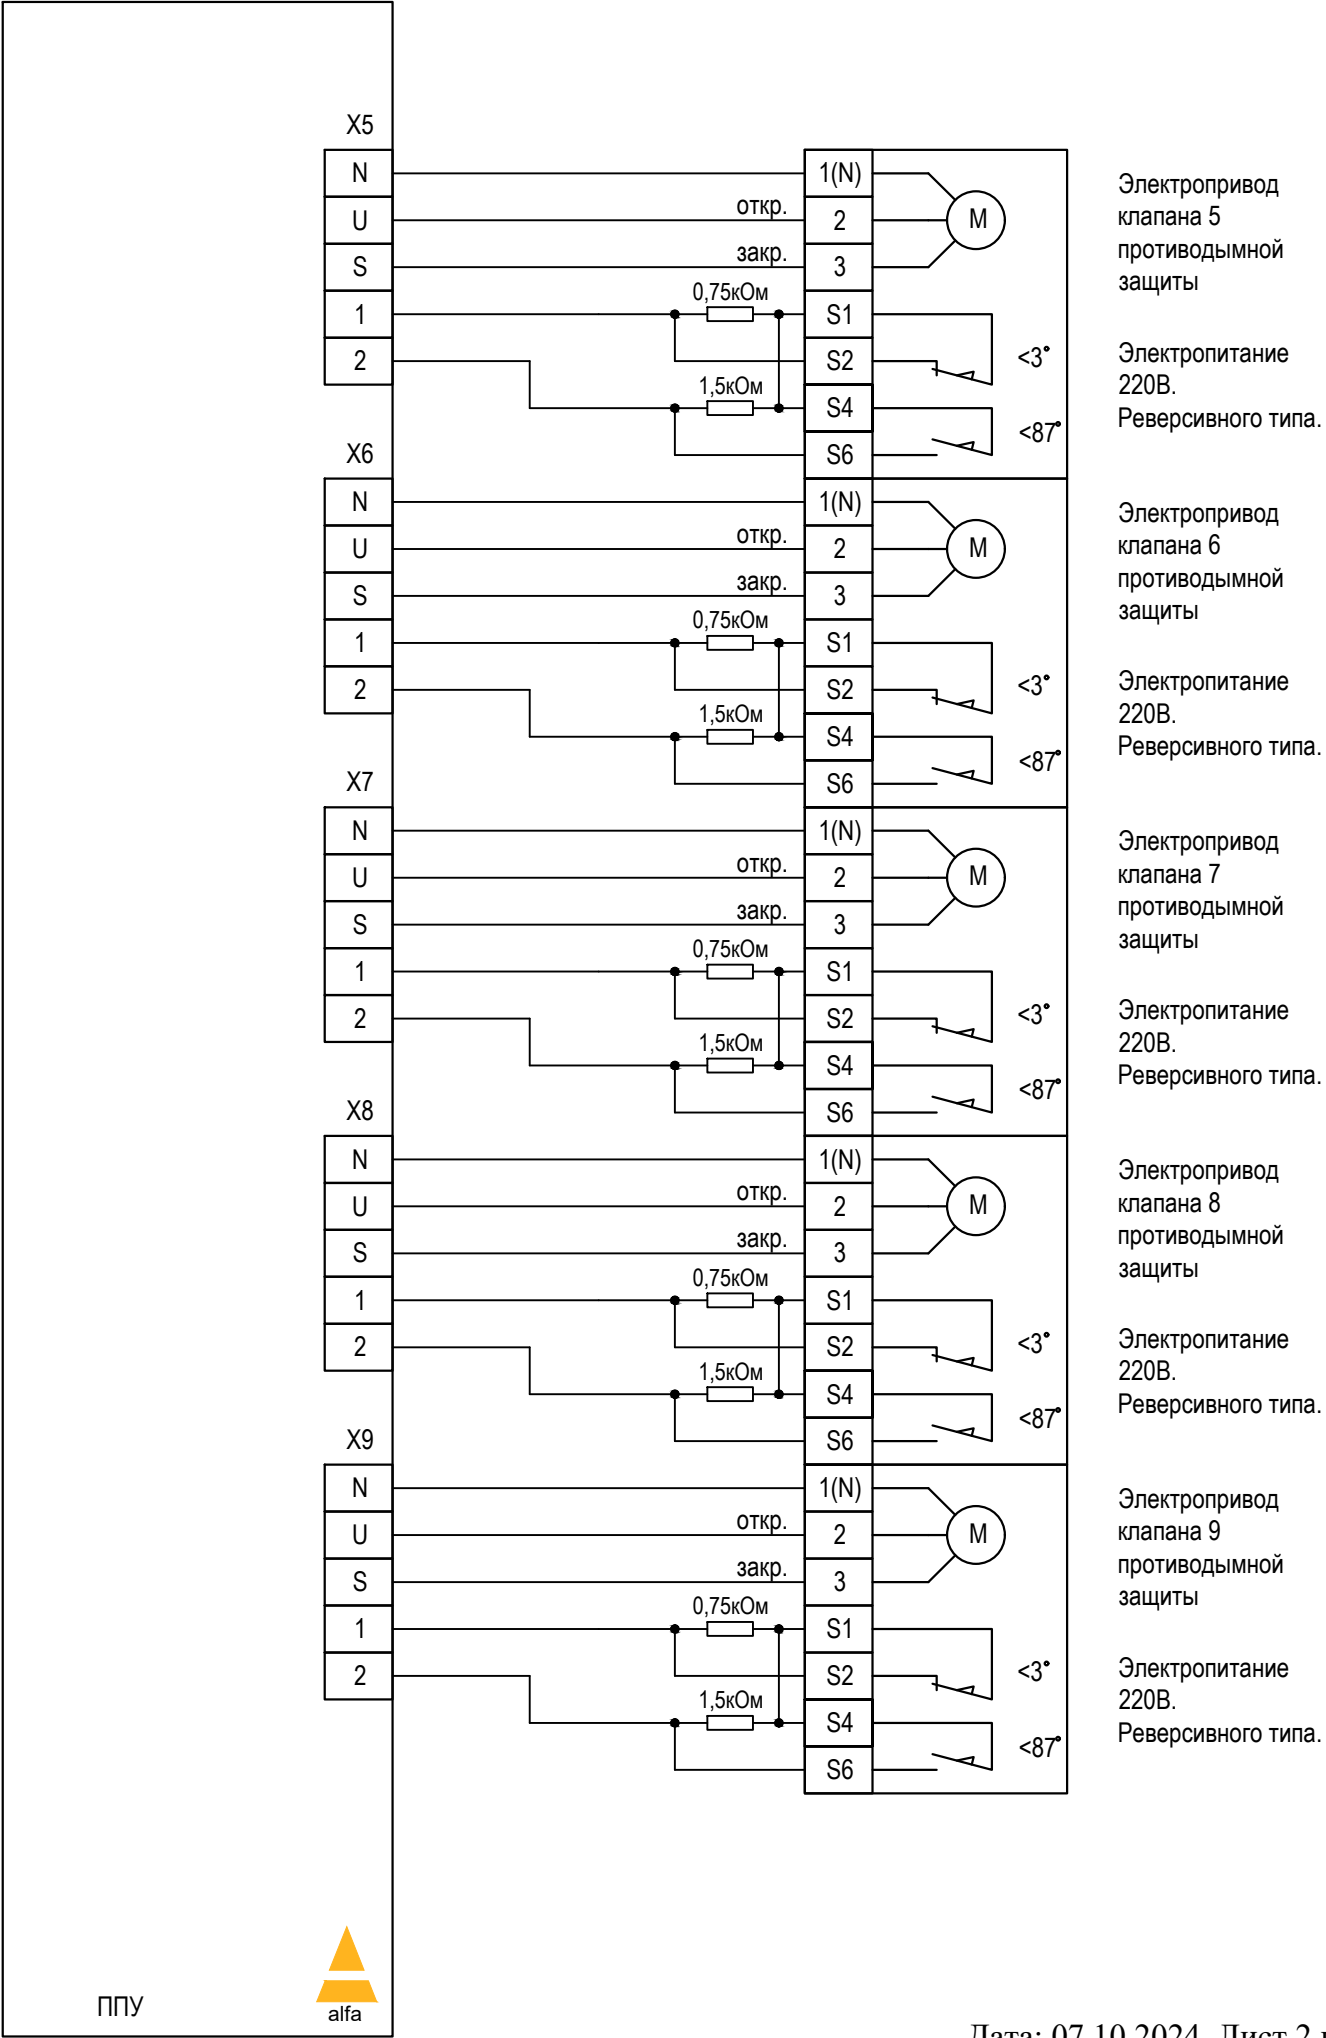

ППУ FPS14-M-XXX. Схема внешних подключений.

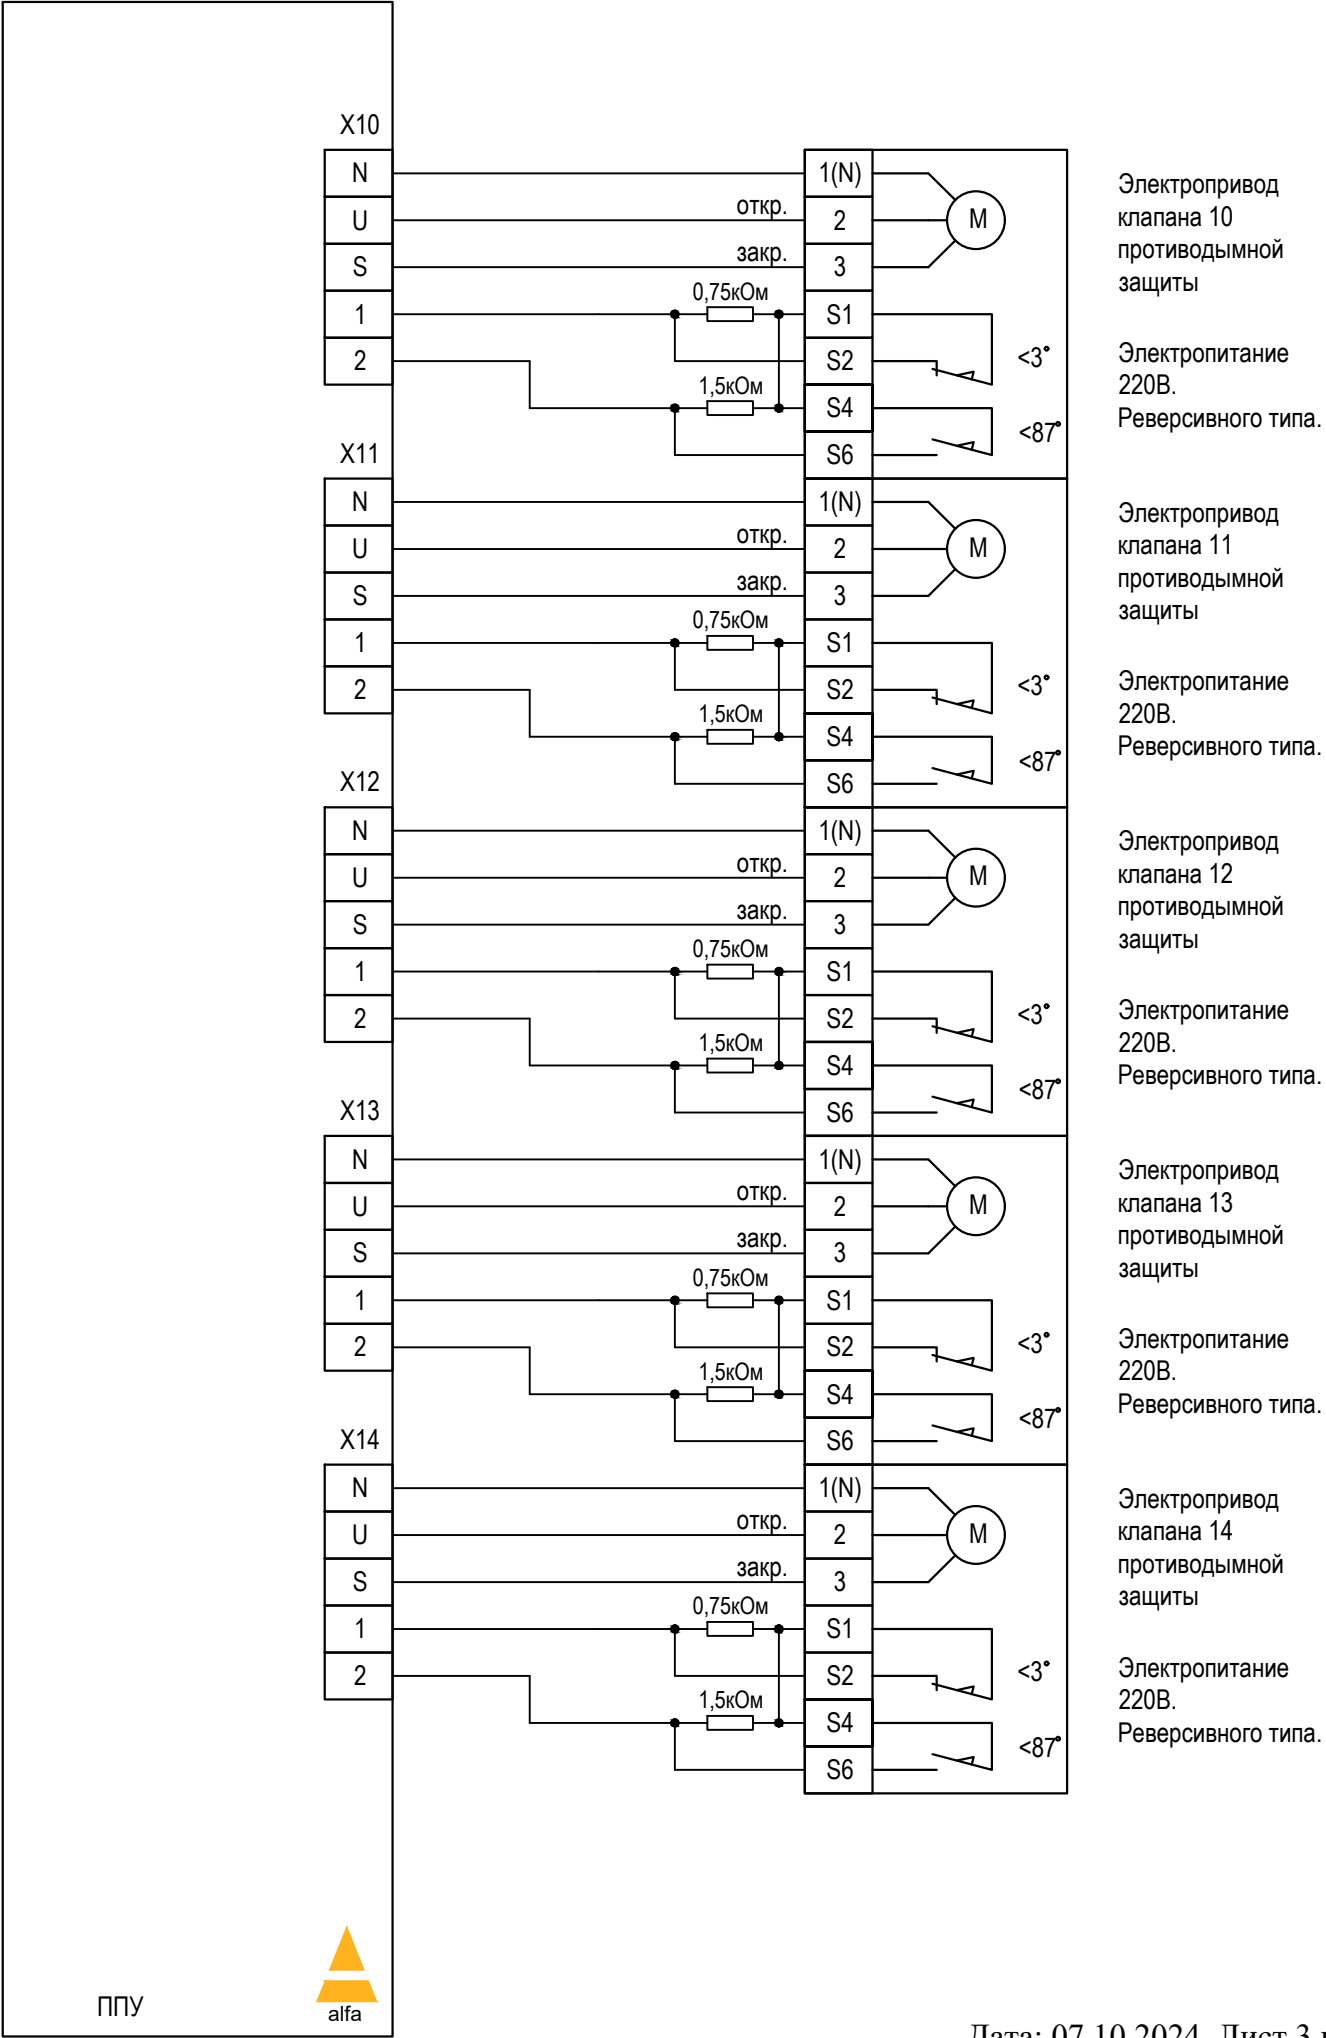

ППУ FPS14-M-XXX. Схема внешних подключений.

