




ППУ FPS15-2-XXX. Схема внешних подключений.

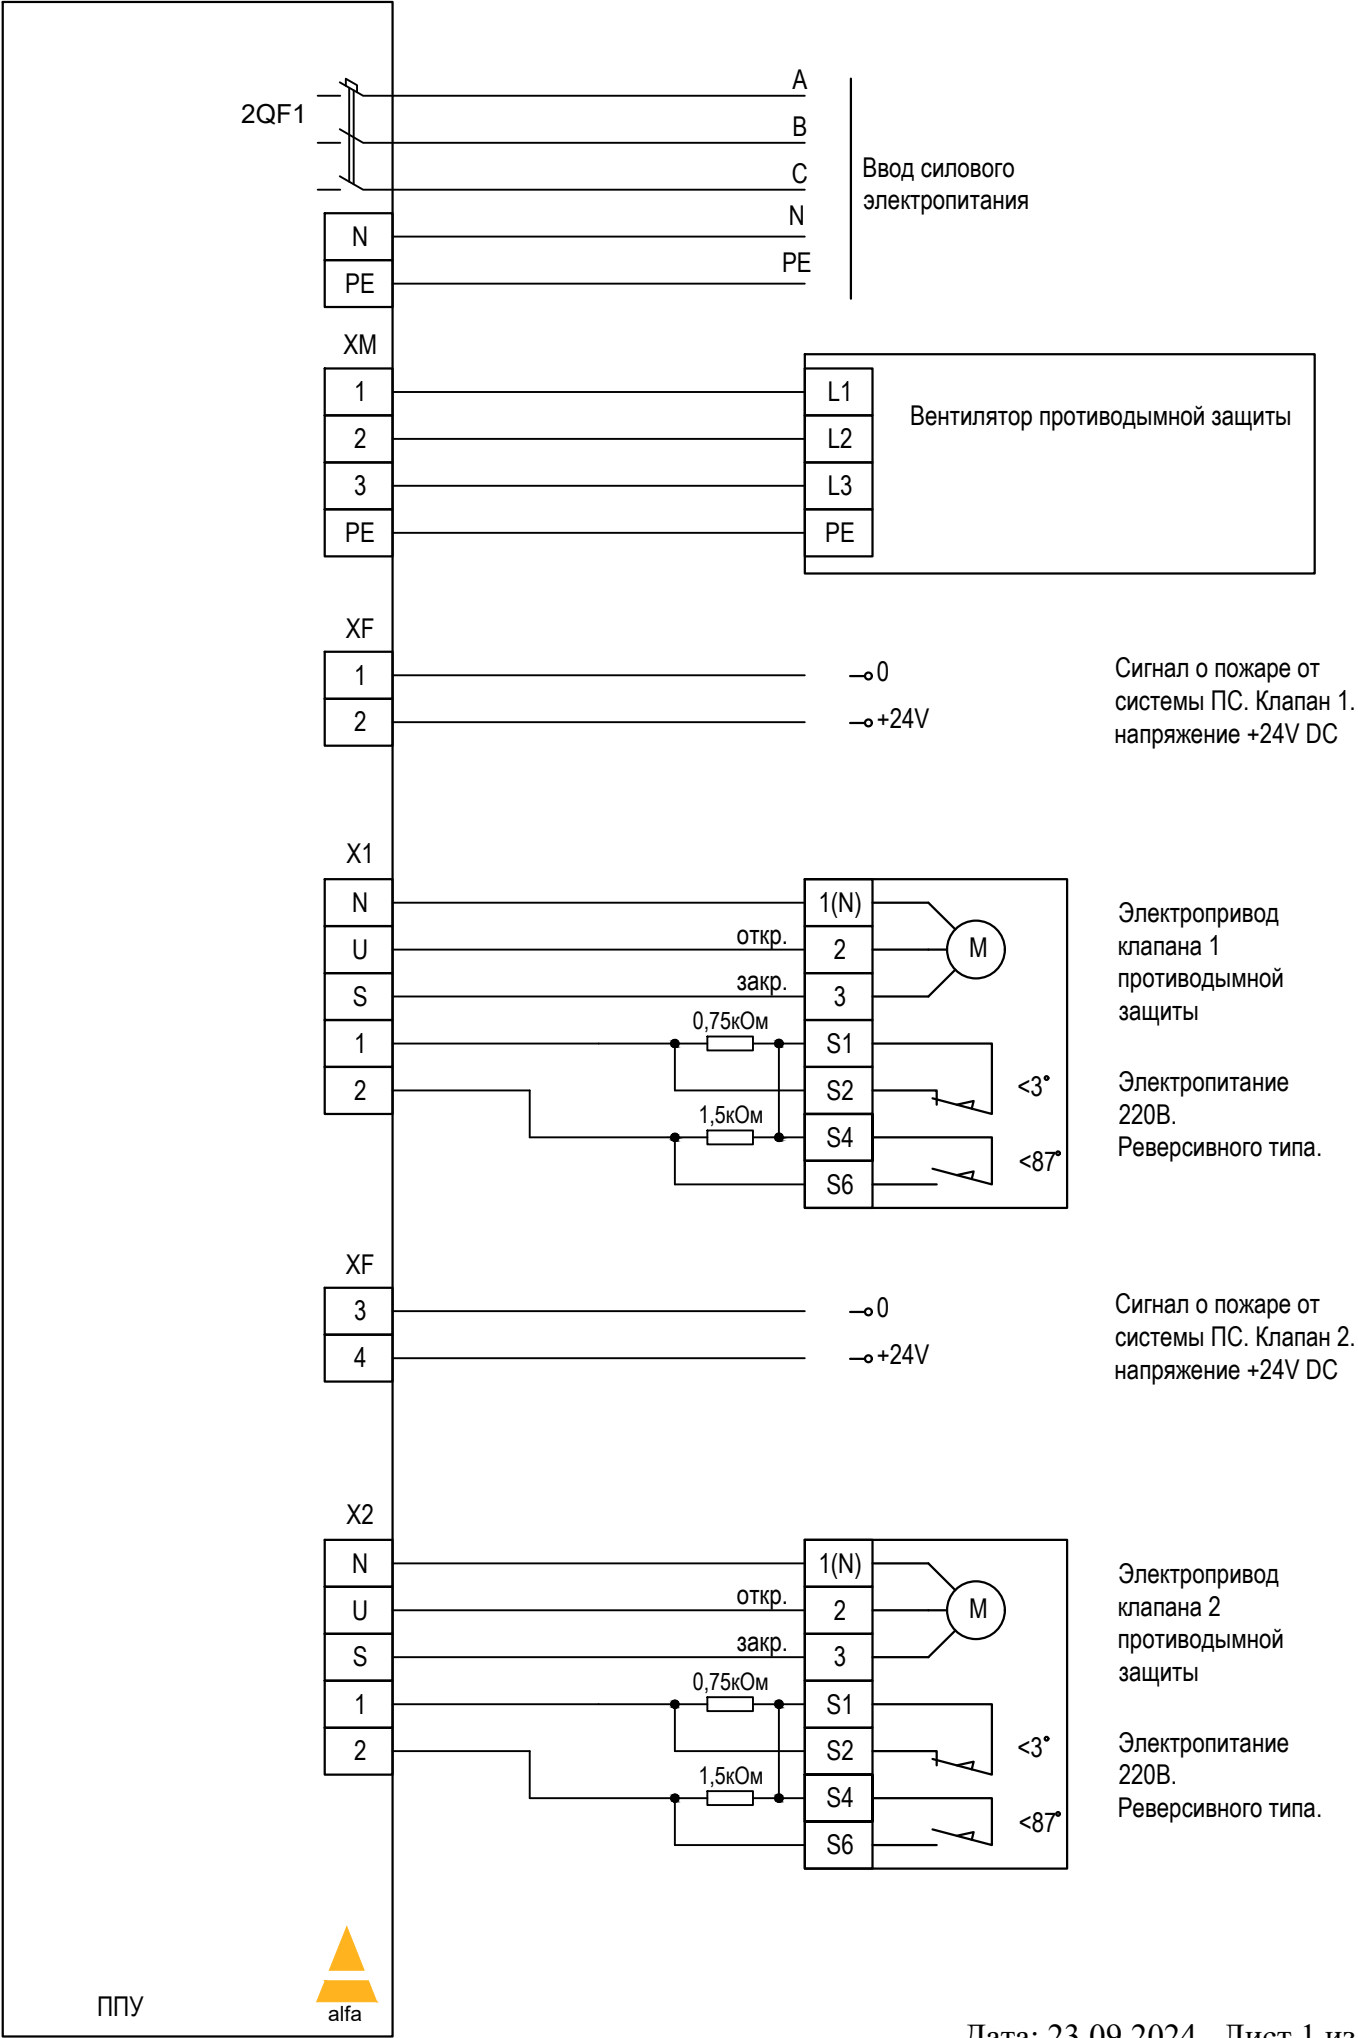


ППУ FPS15-2-XXX. Схема внешних подключений.

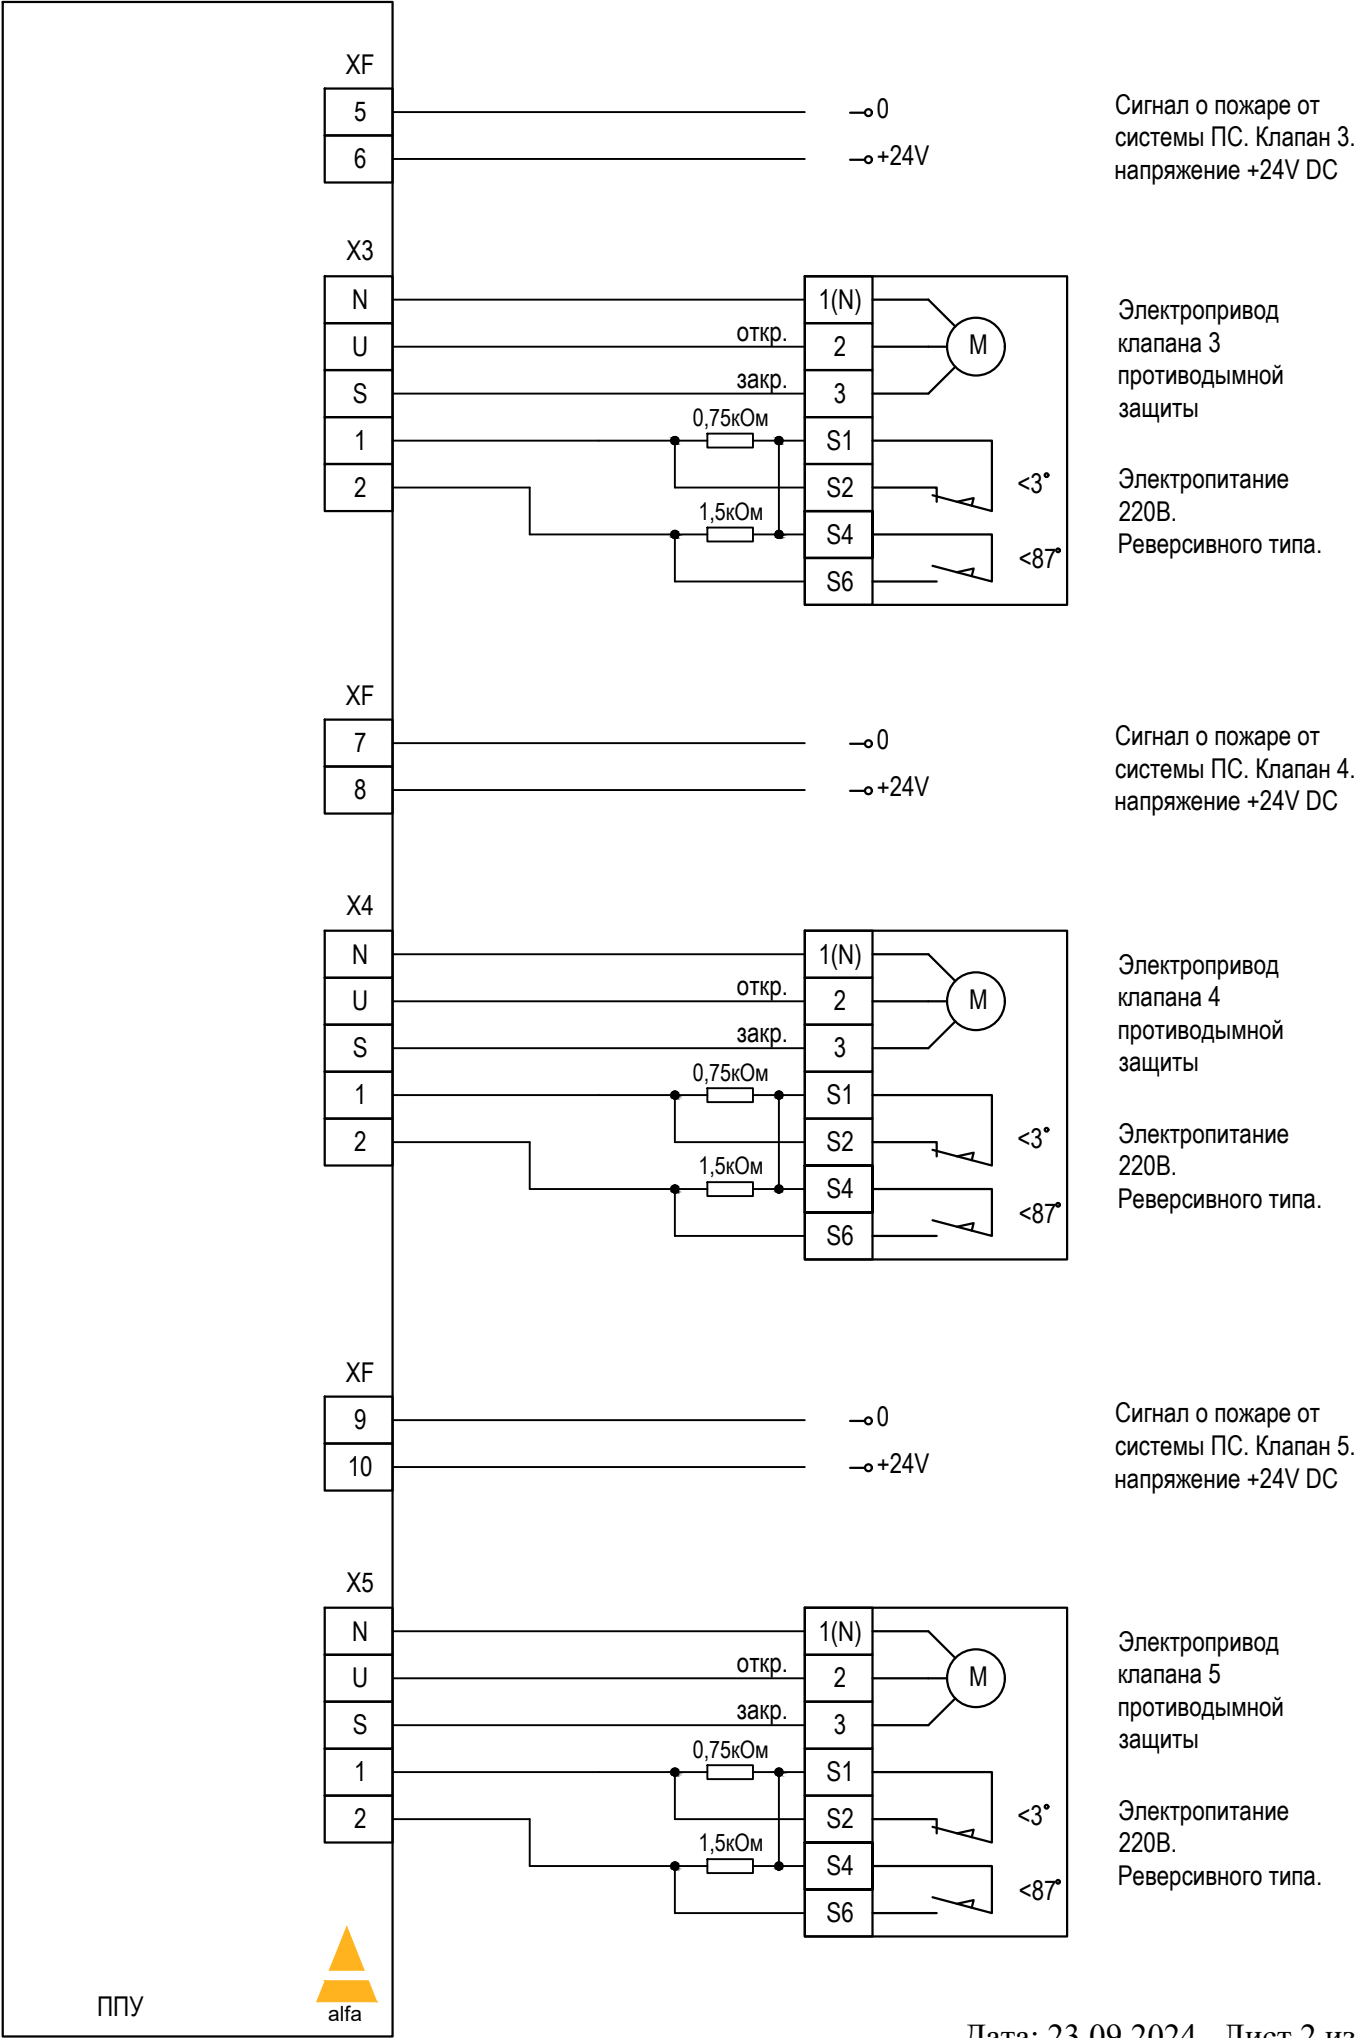


ППУ FPS15-2-XXX. Схема внешних подключений.

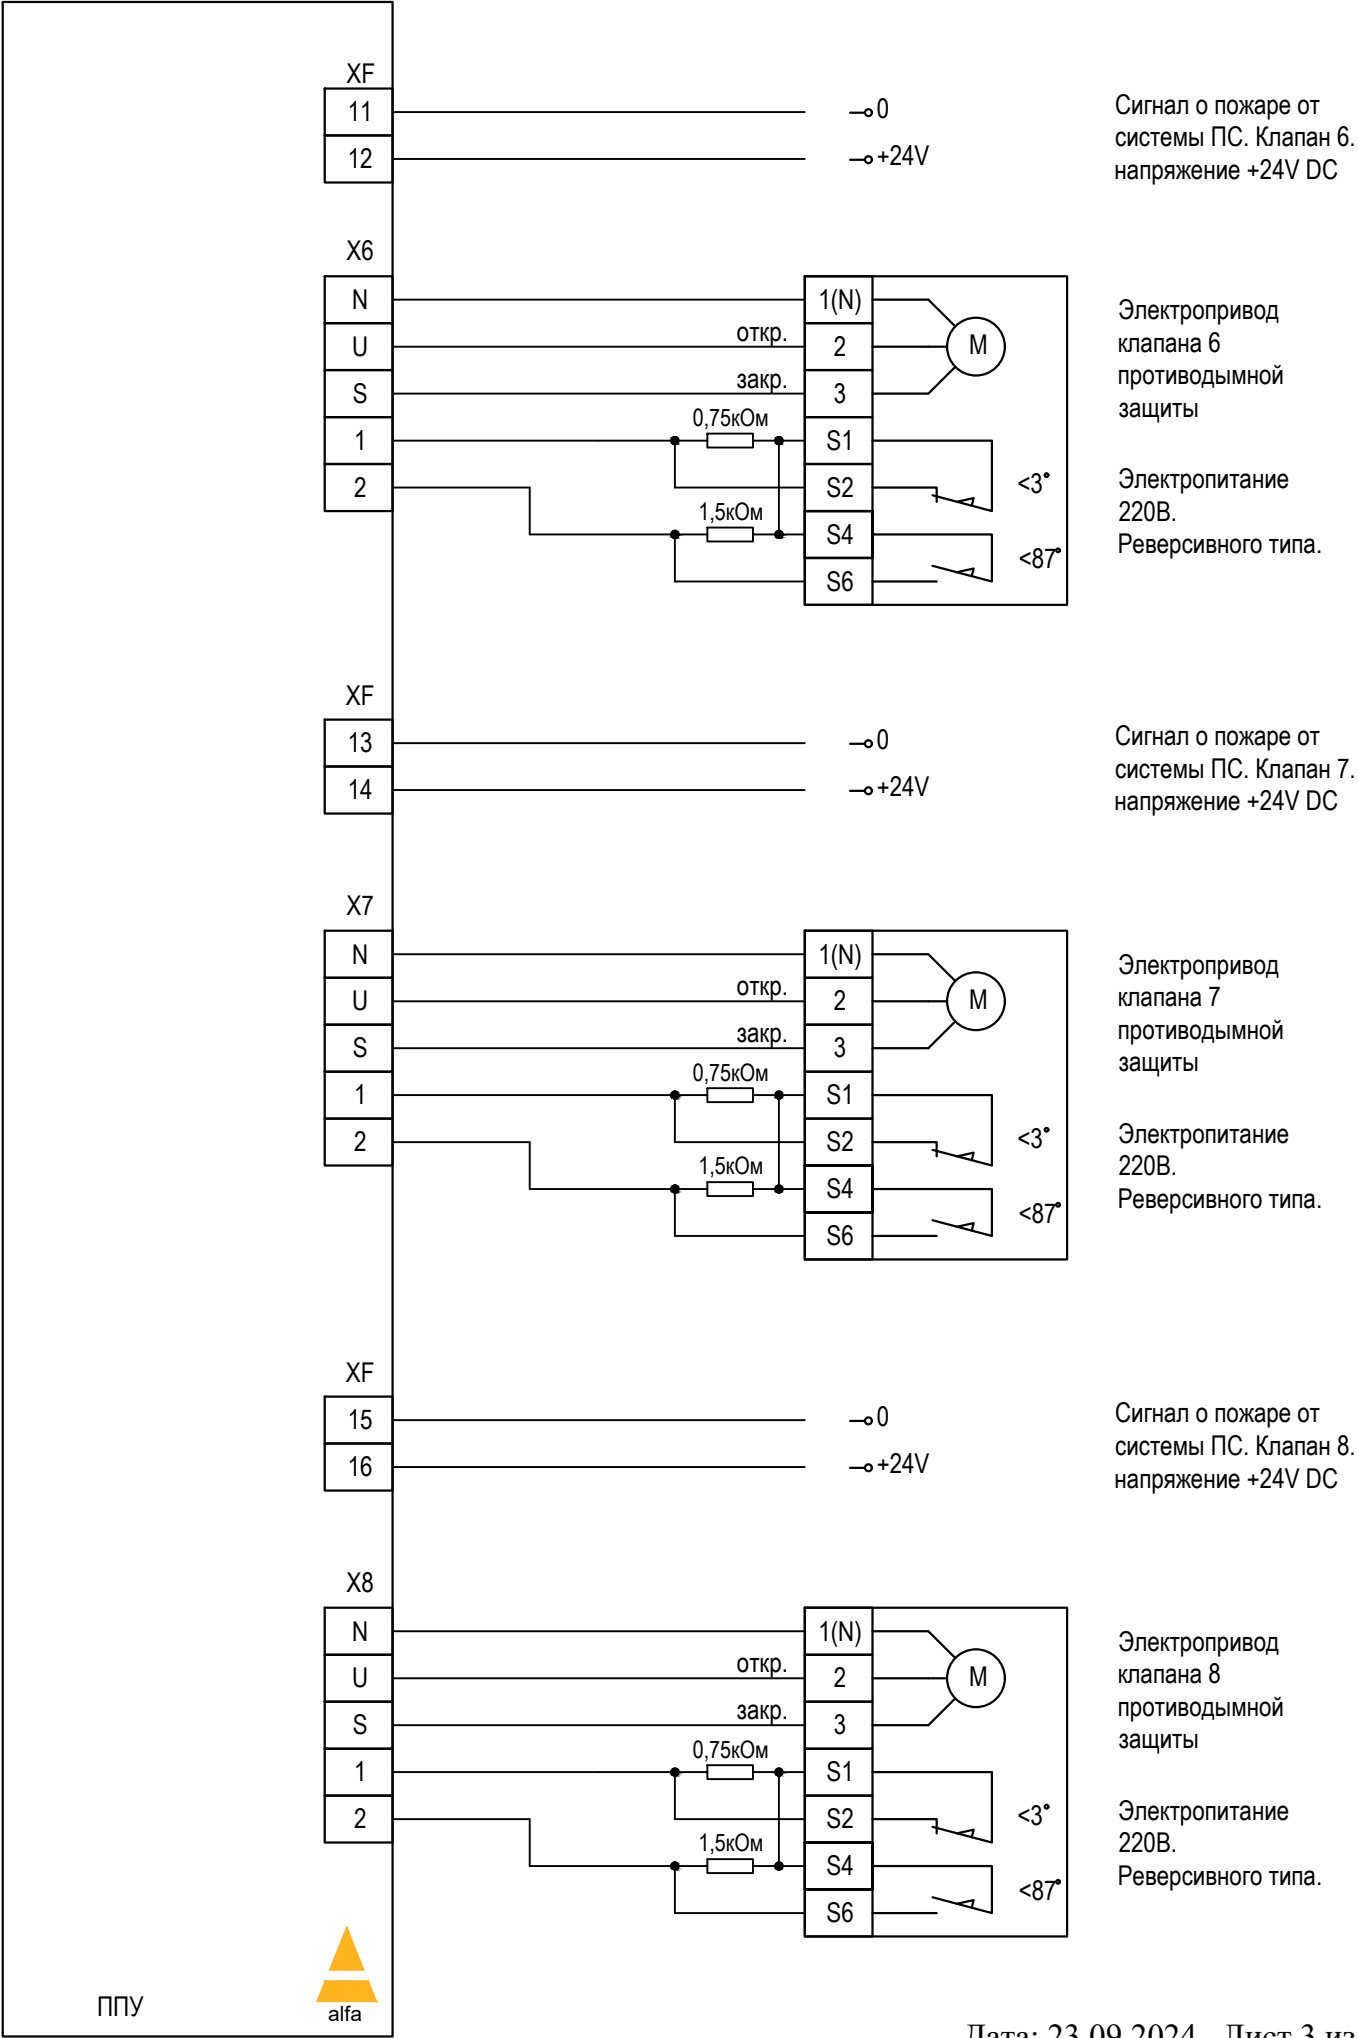


ППУ FPS15-2-XXX. Схема внешних подключений.

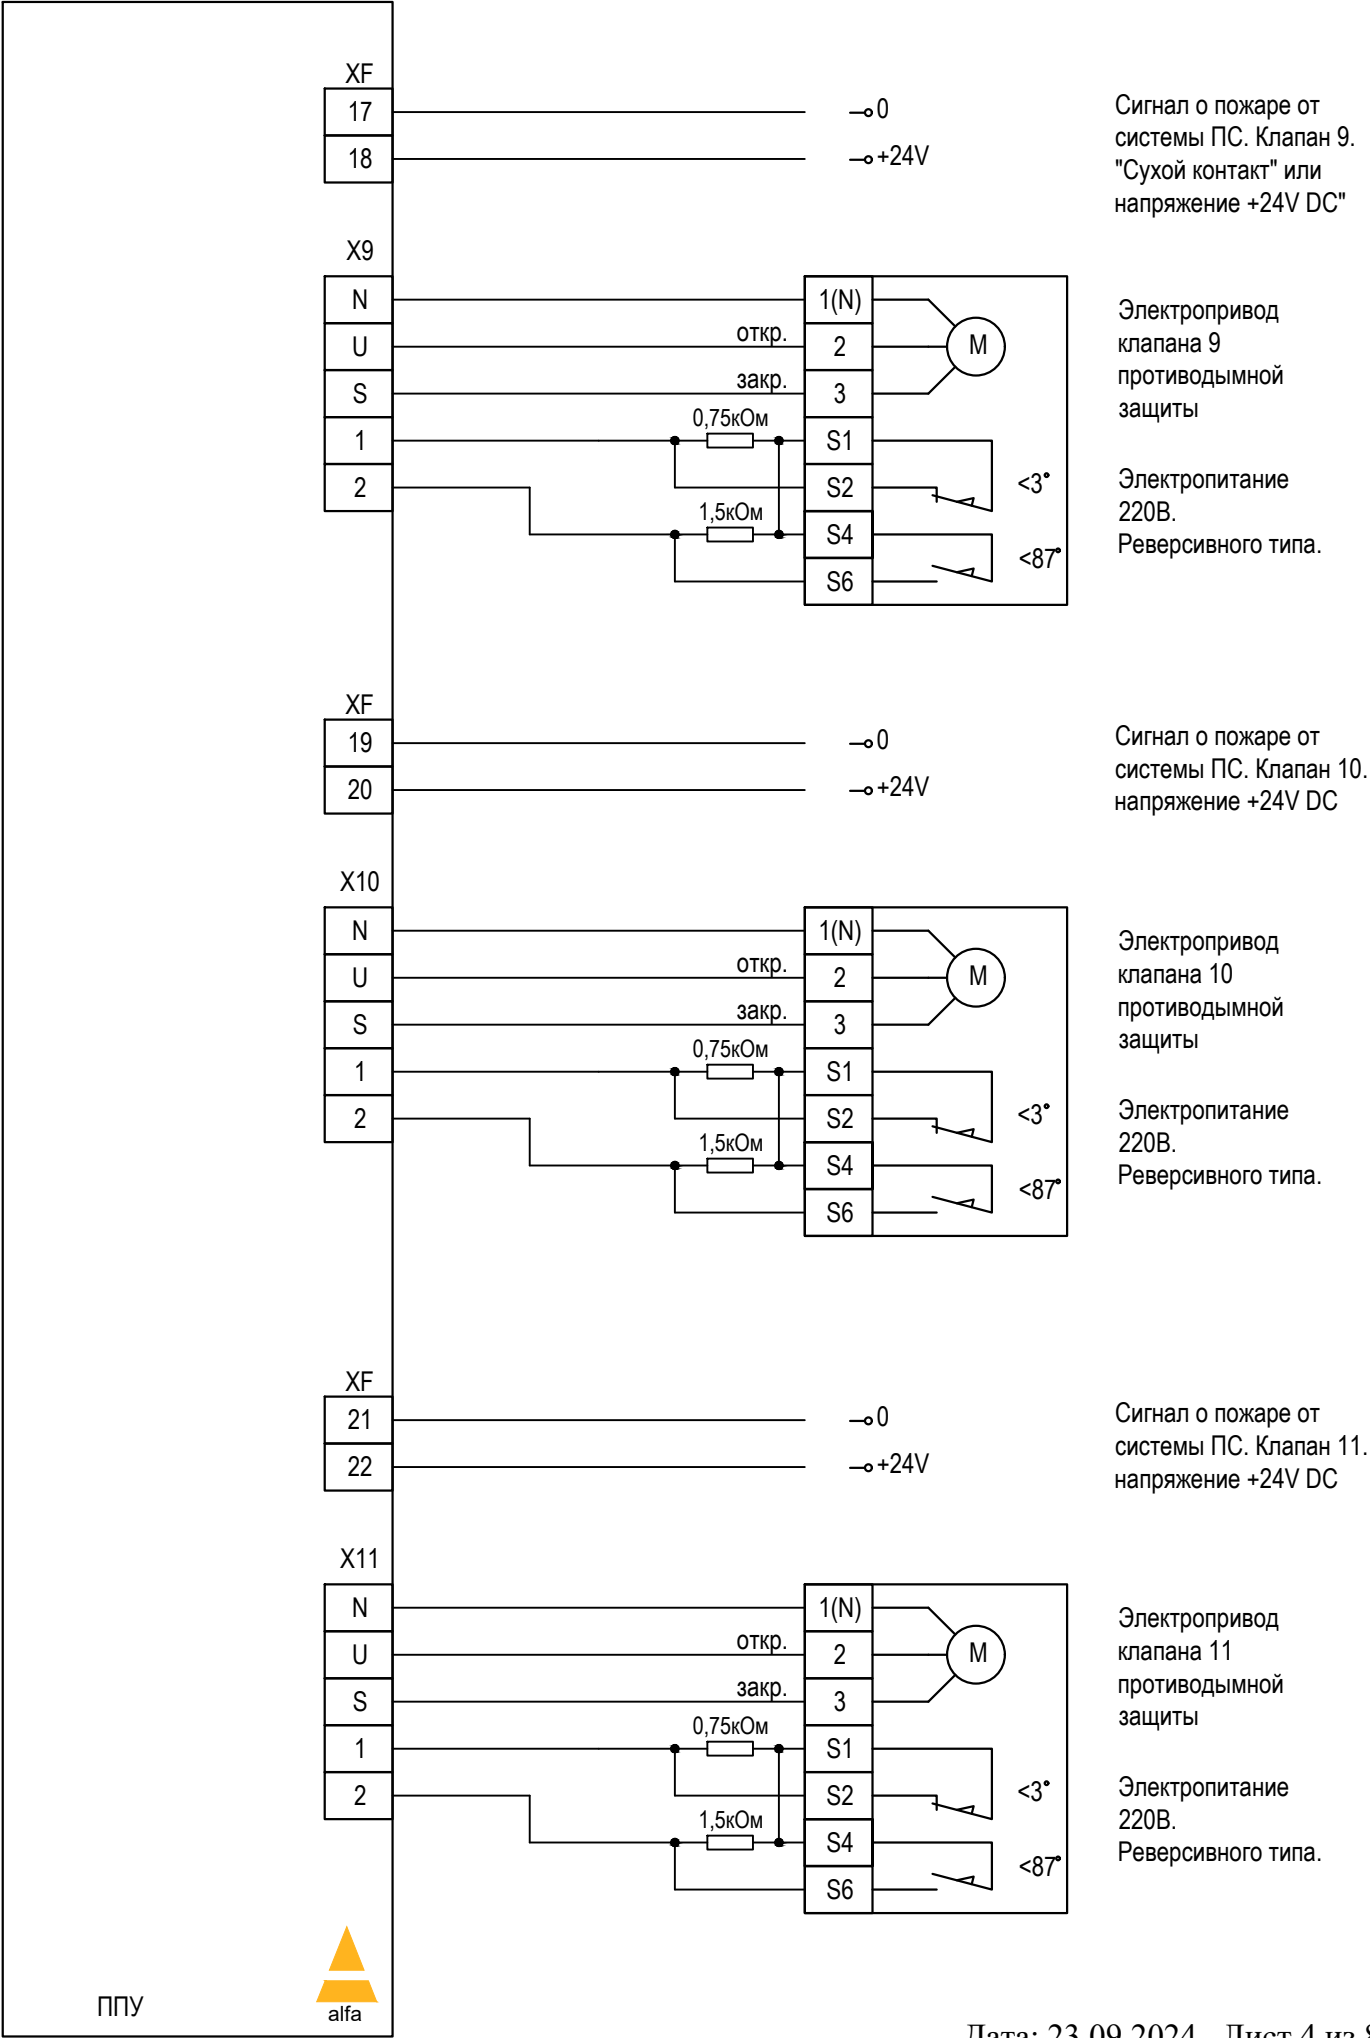


ППУ FPS15-2-XXX. Схема внешних подключений.

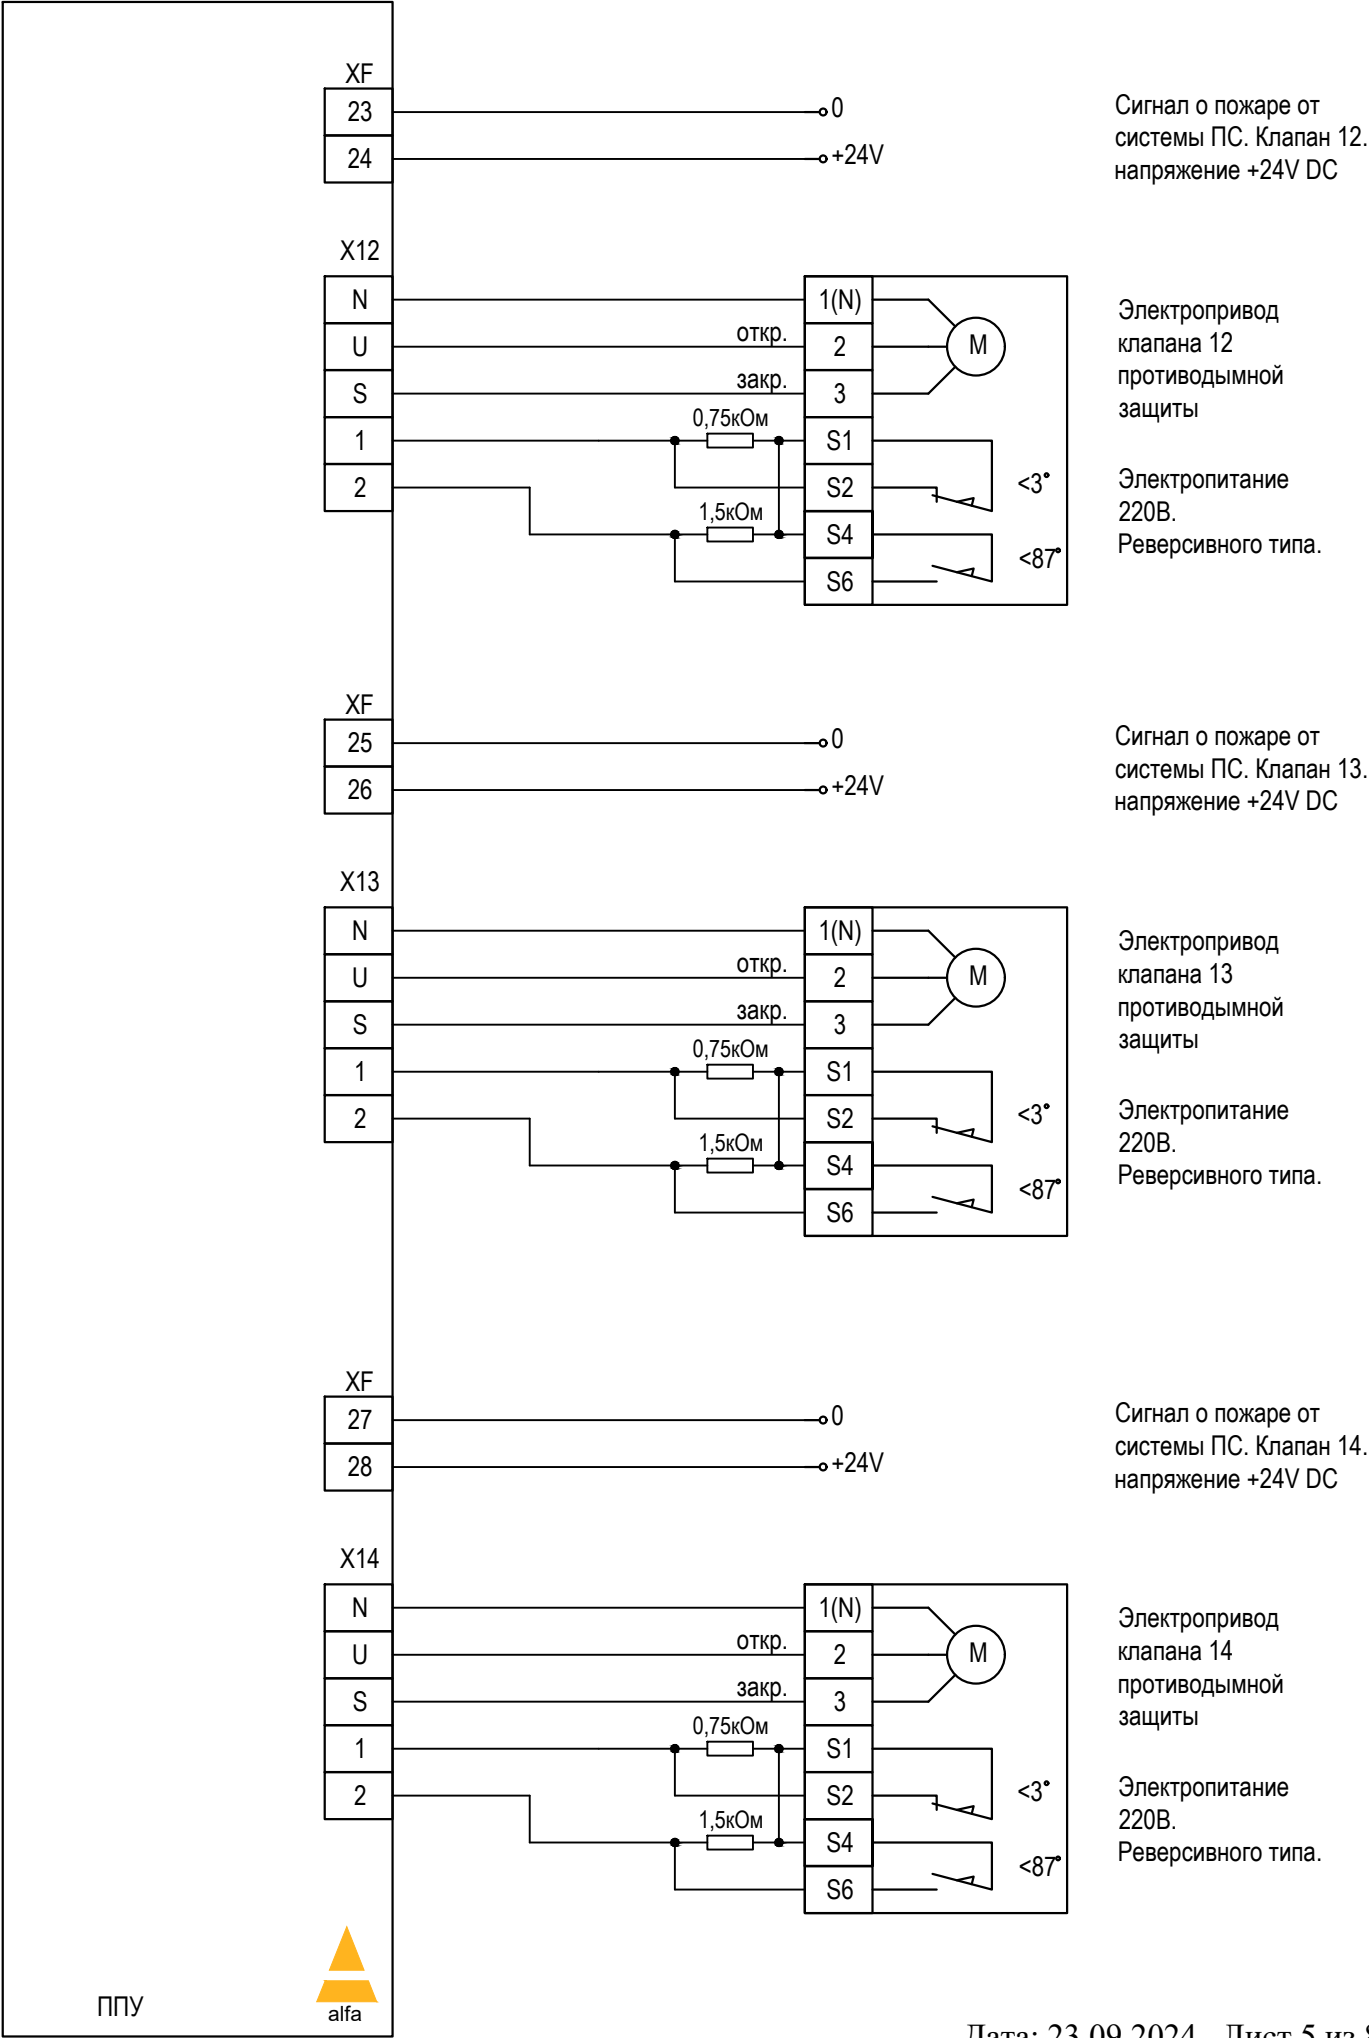

ППУ FPS15-2-XXX. Схема внешних подключений.

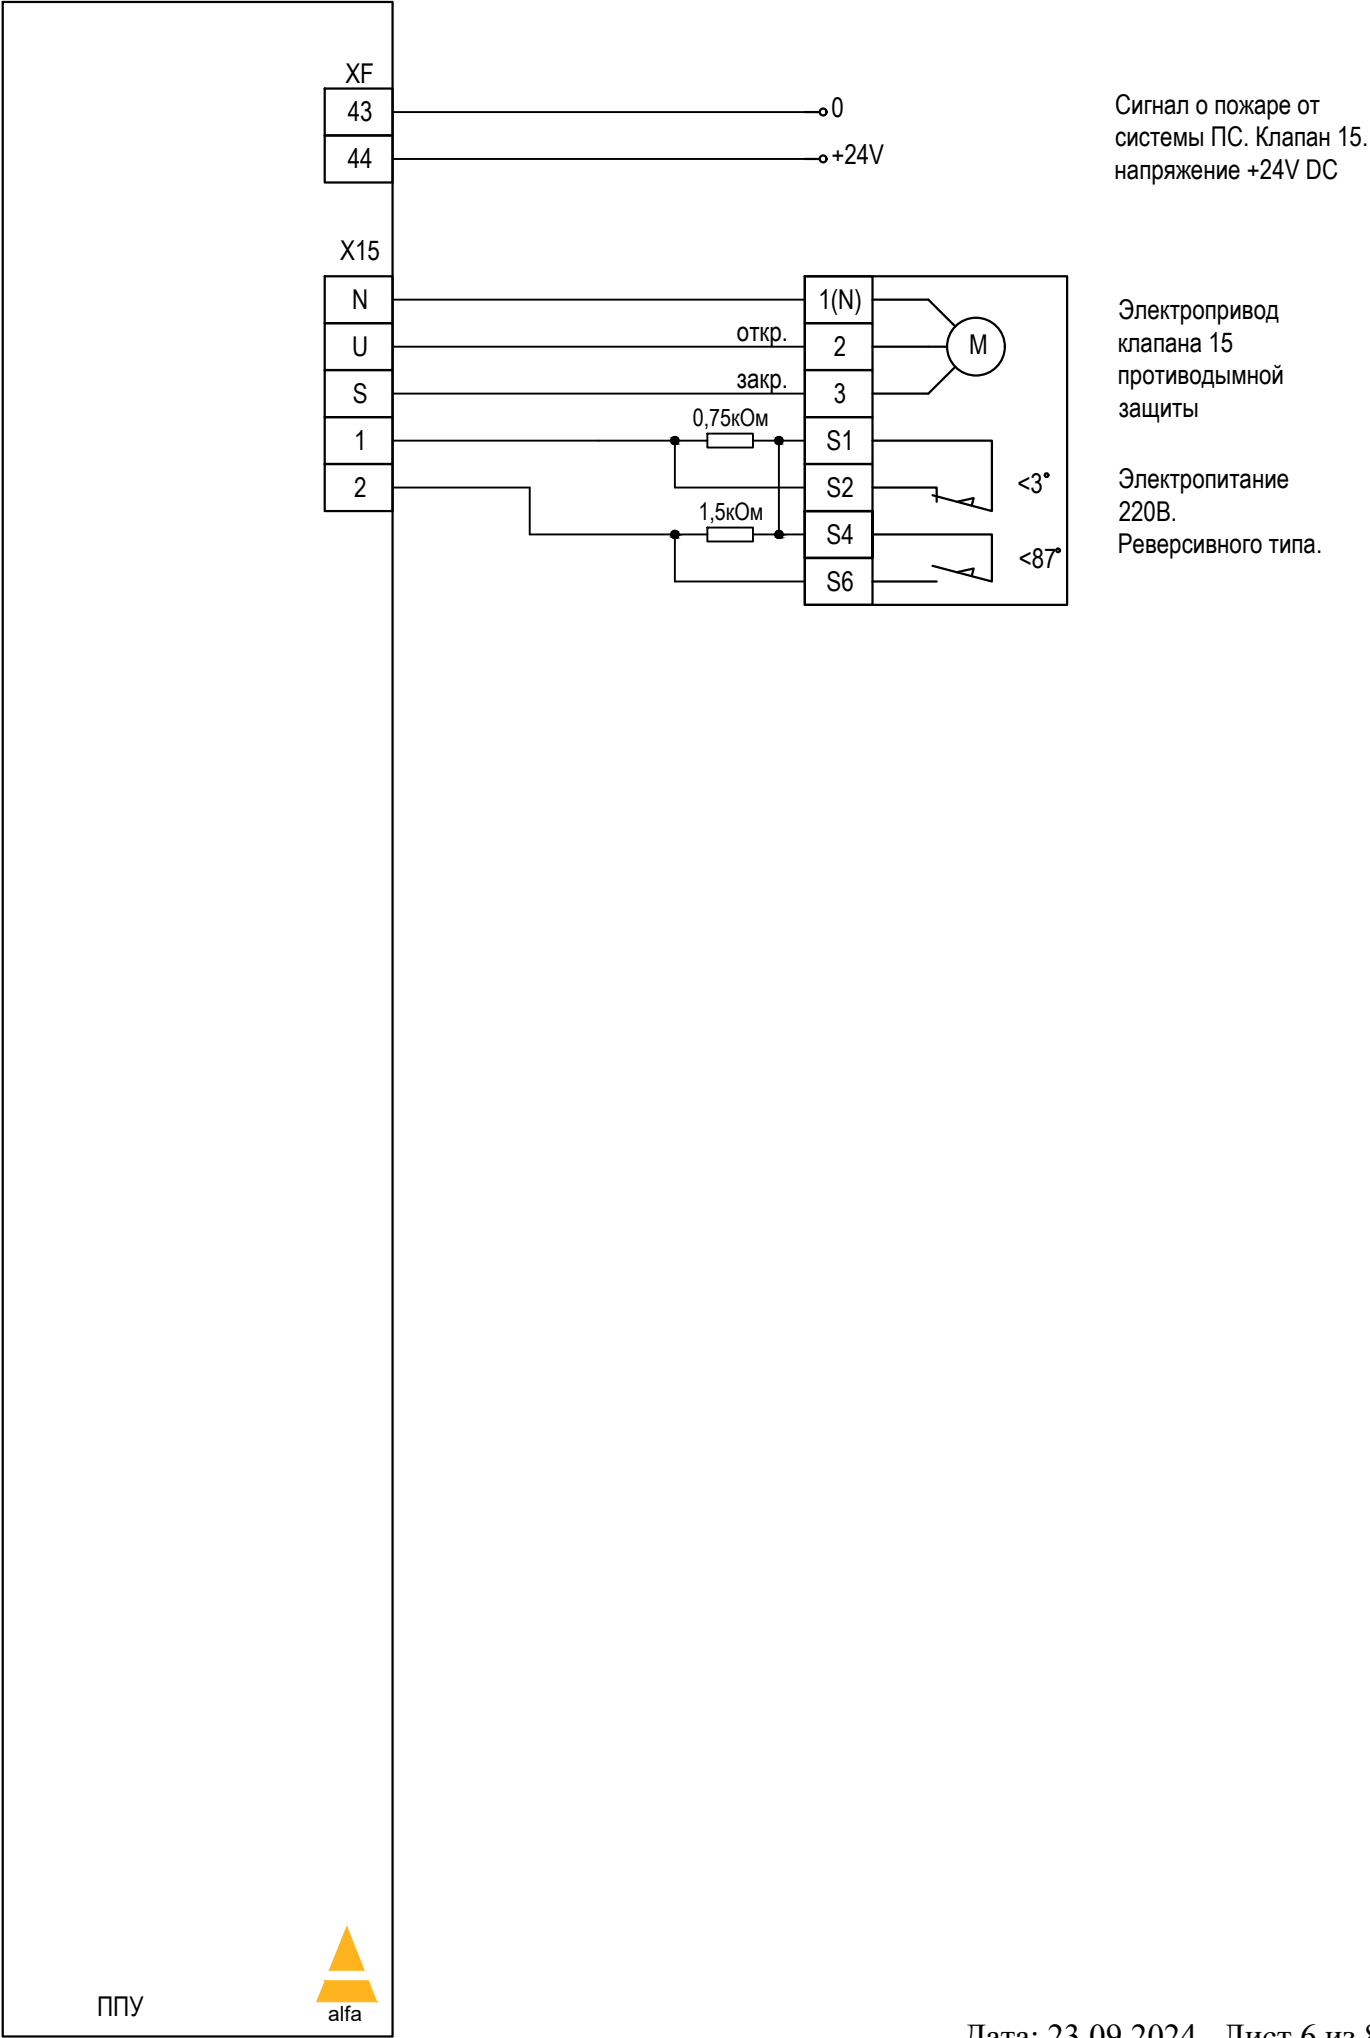

ППУ FPS15-2-XXX. Схема внешних подключений.

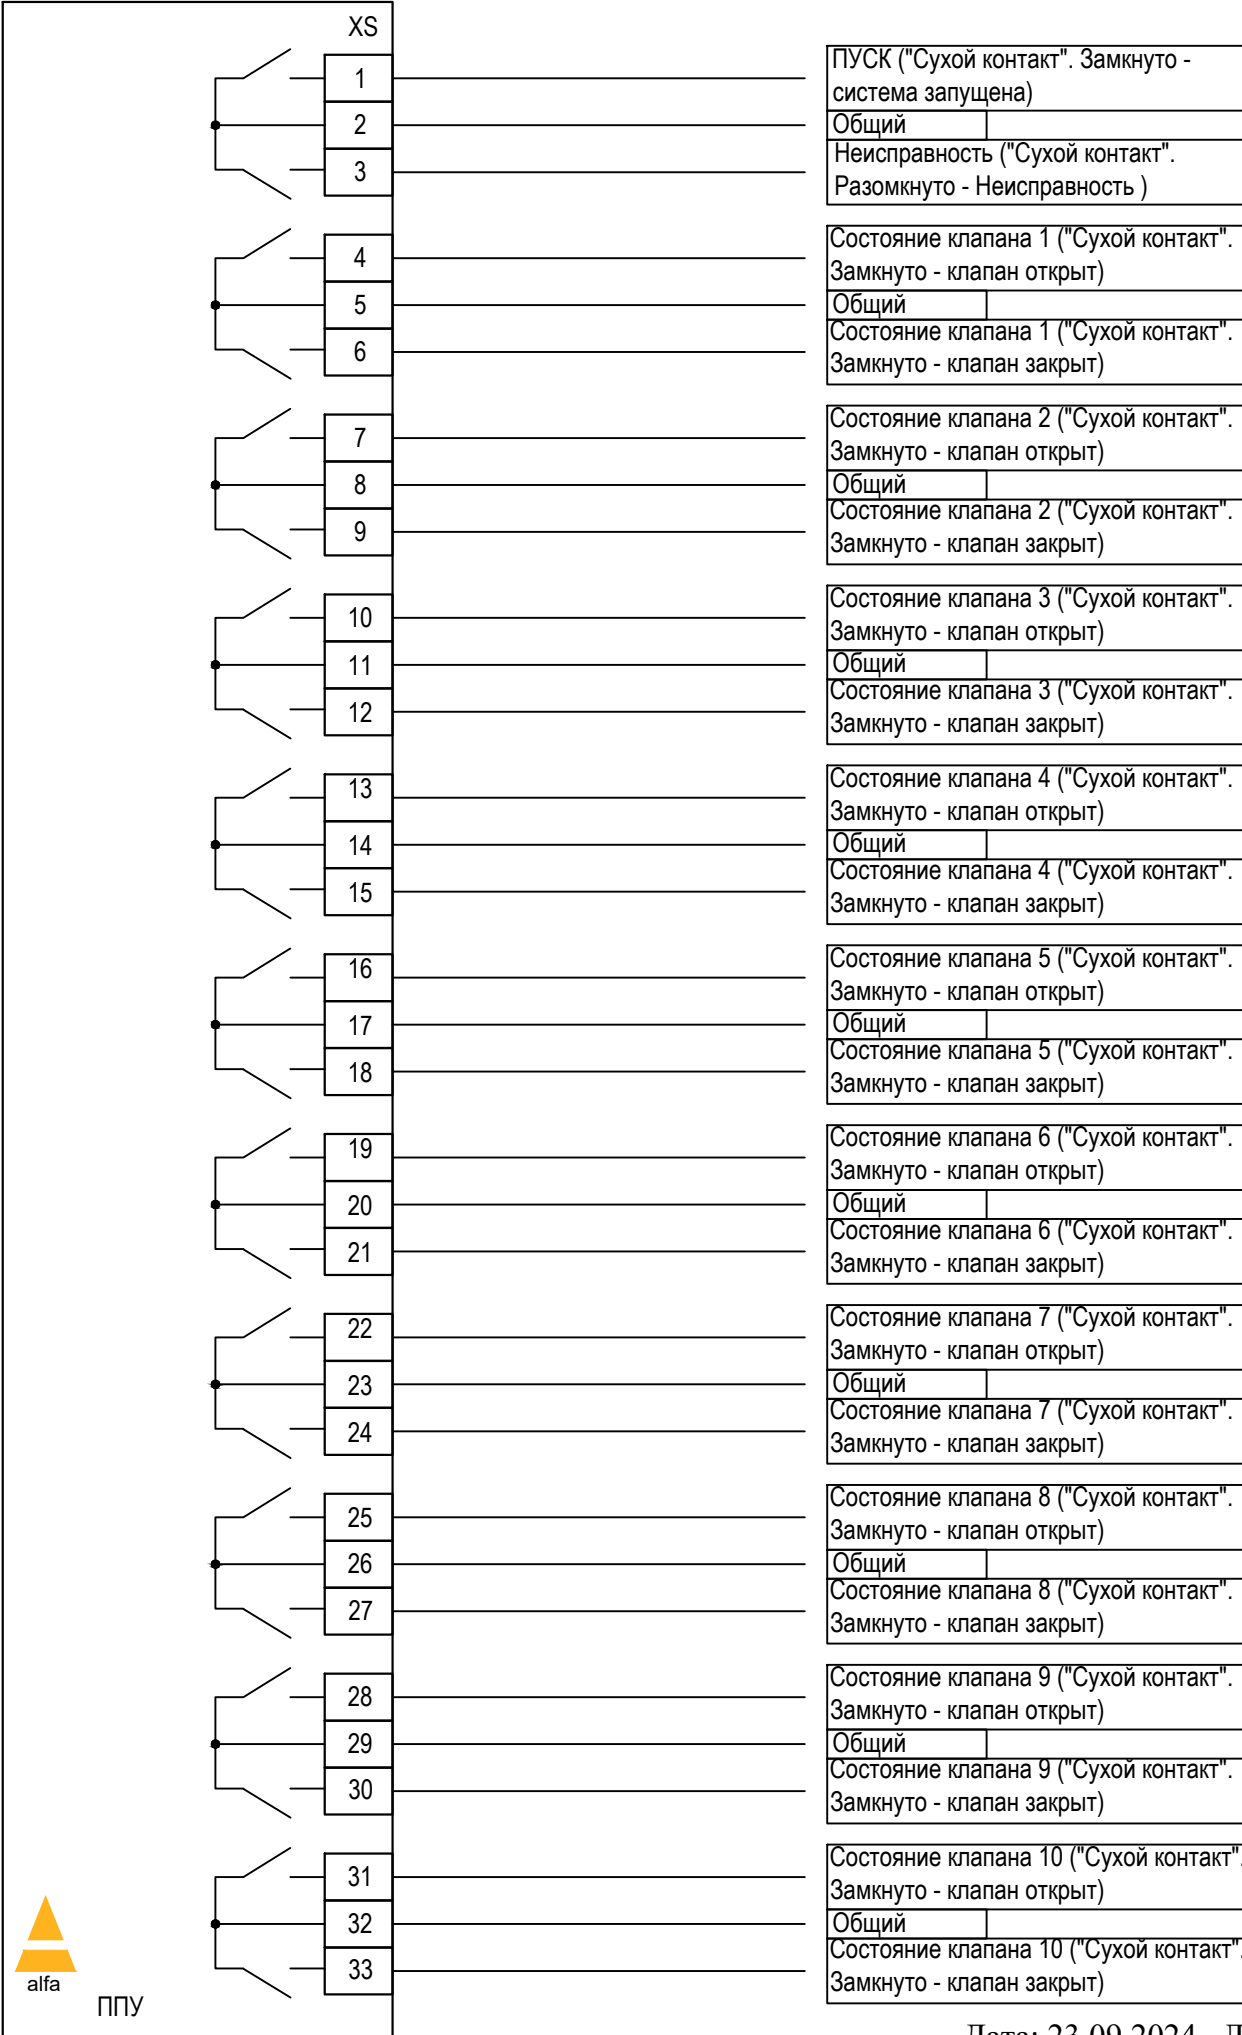

ППУ FPS15-2-XXX. Схема внешних подключений.

