




# ППУ FPS15-M-XXX. Схема внешних подключений.

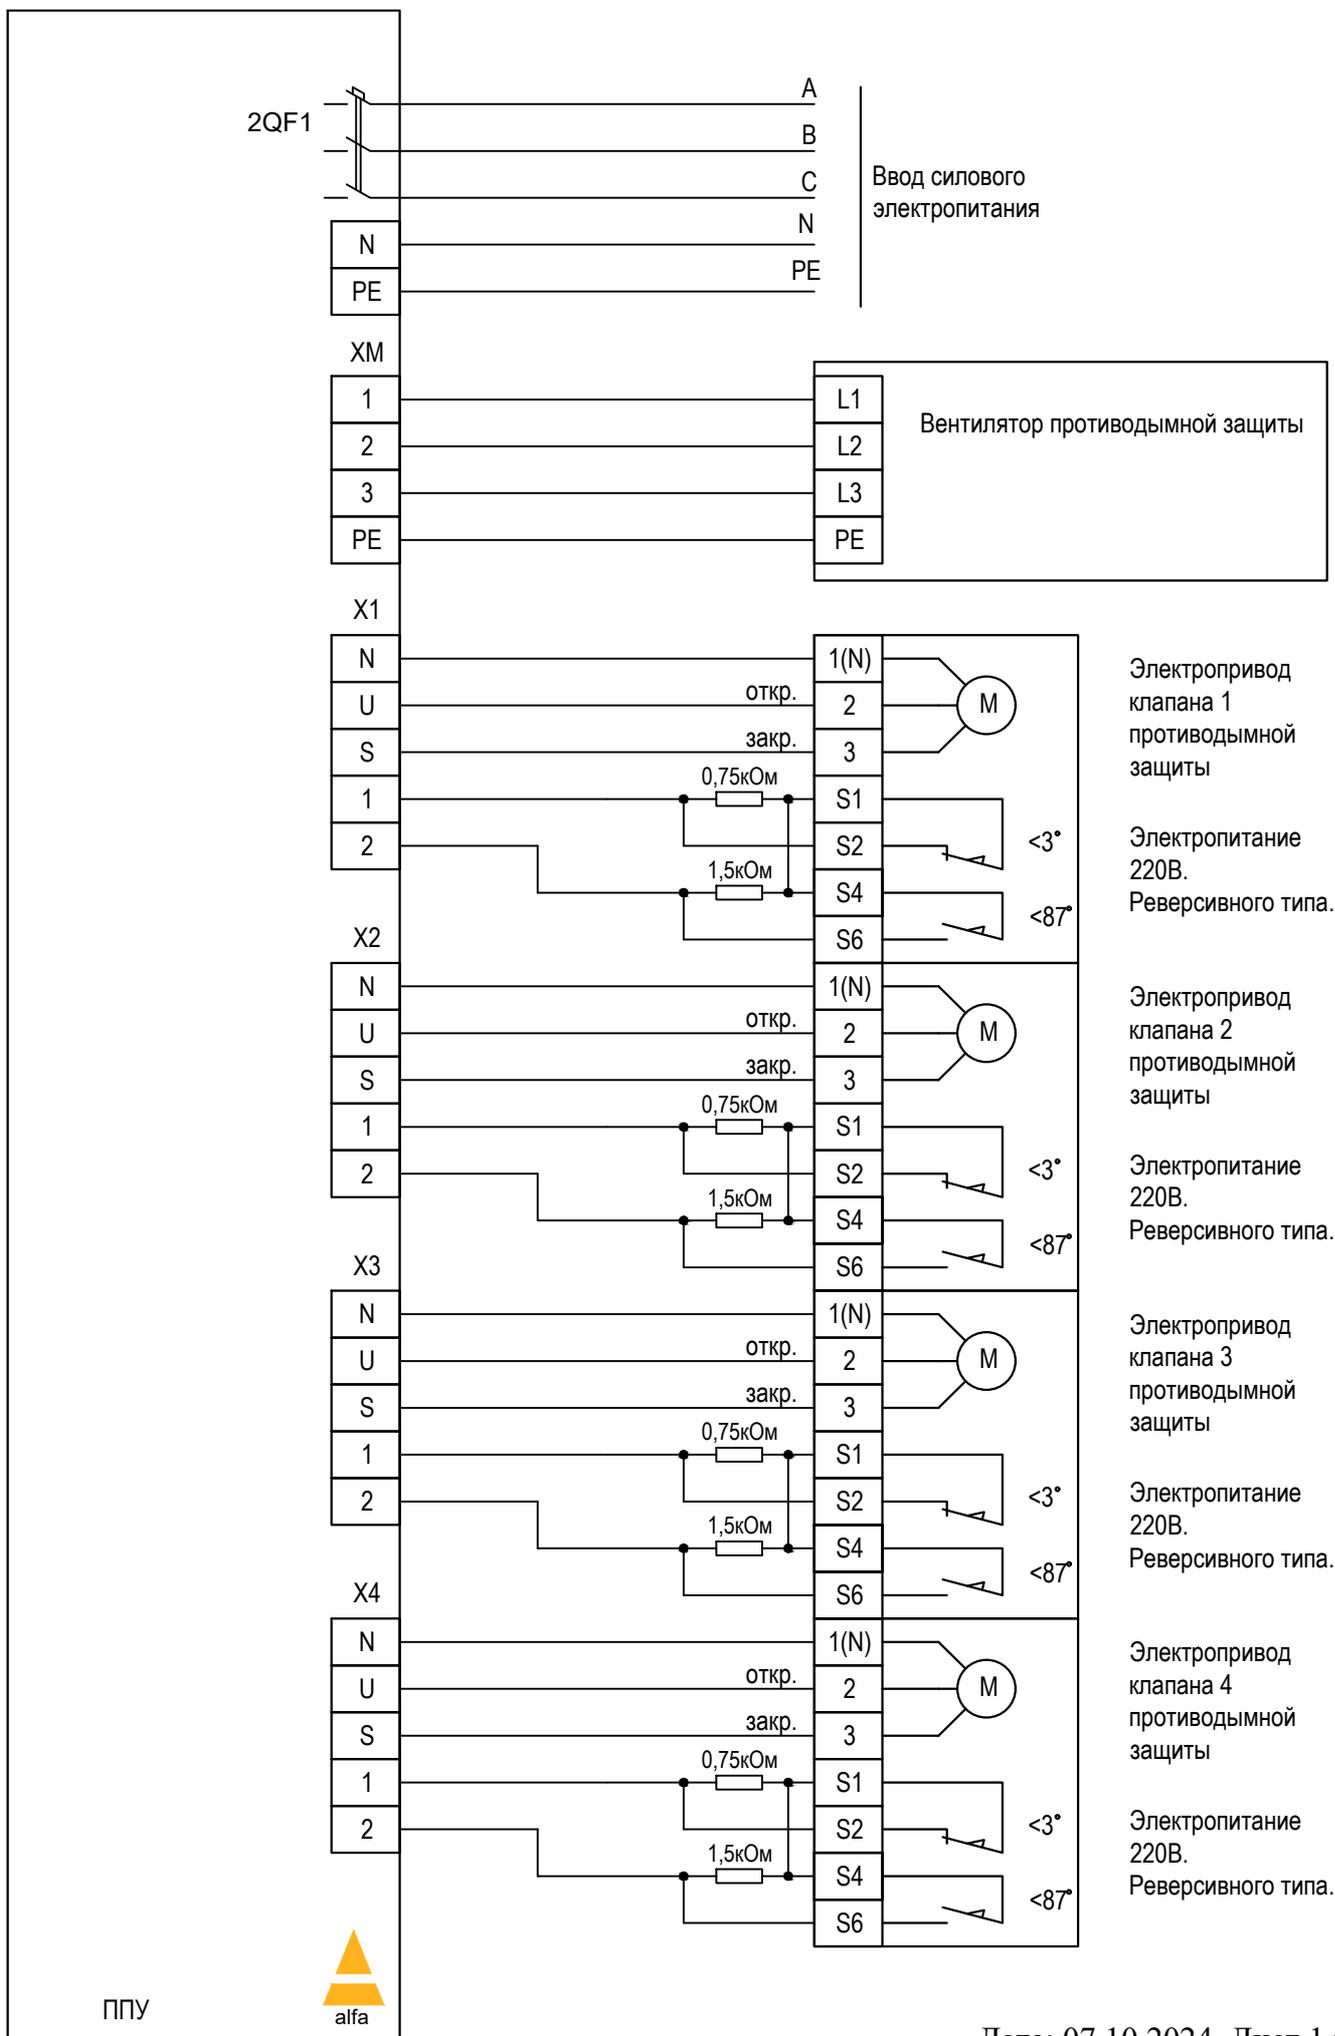


# ППУ FPS15-M-XXX. Схема внешних подключений.

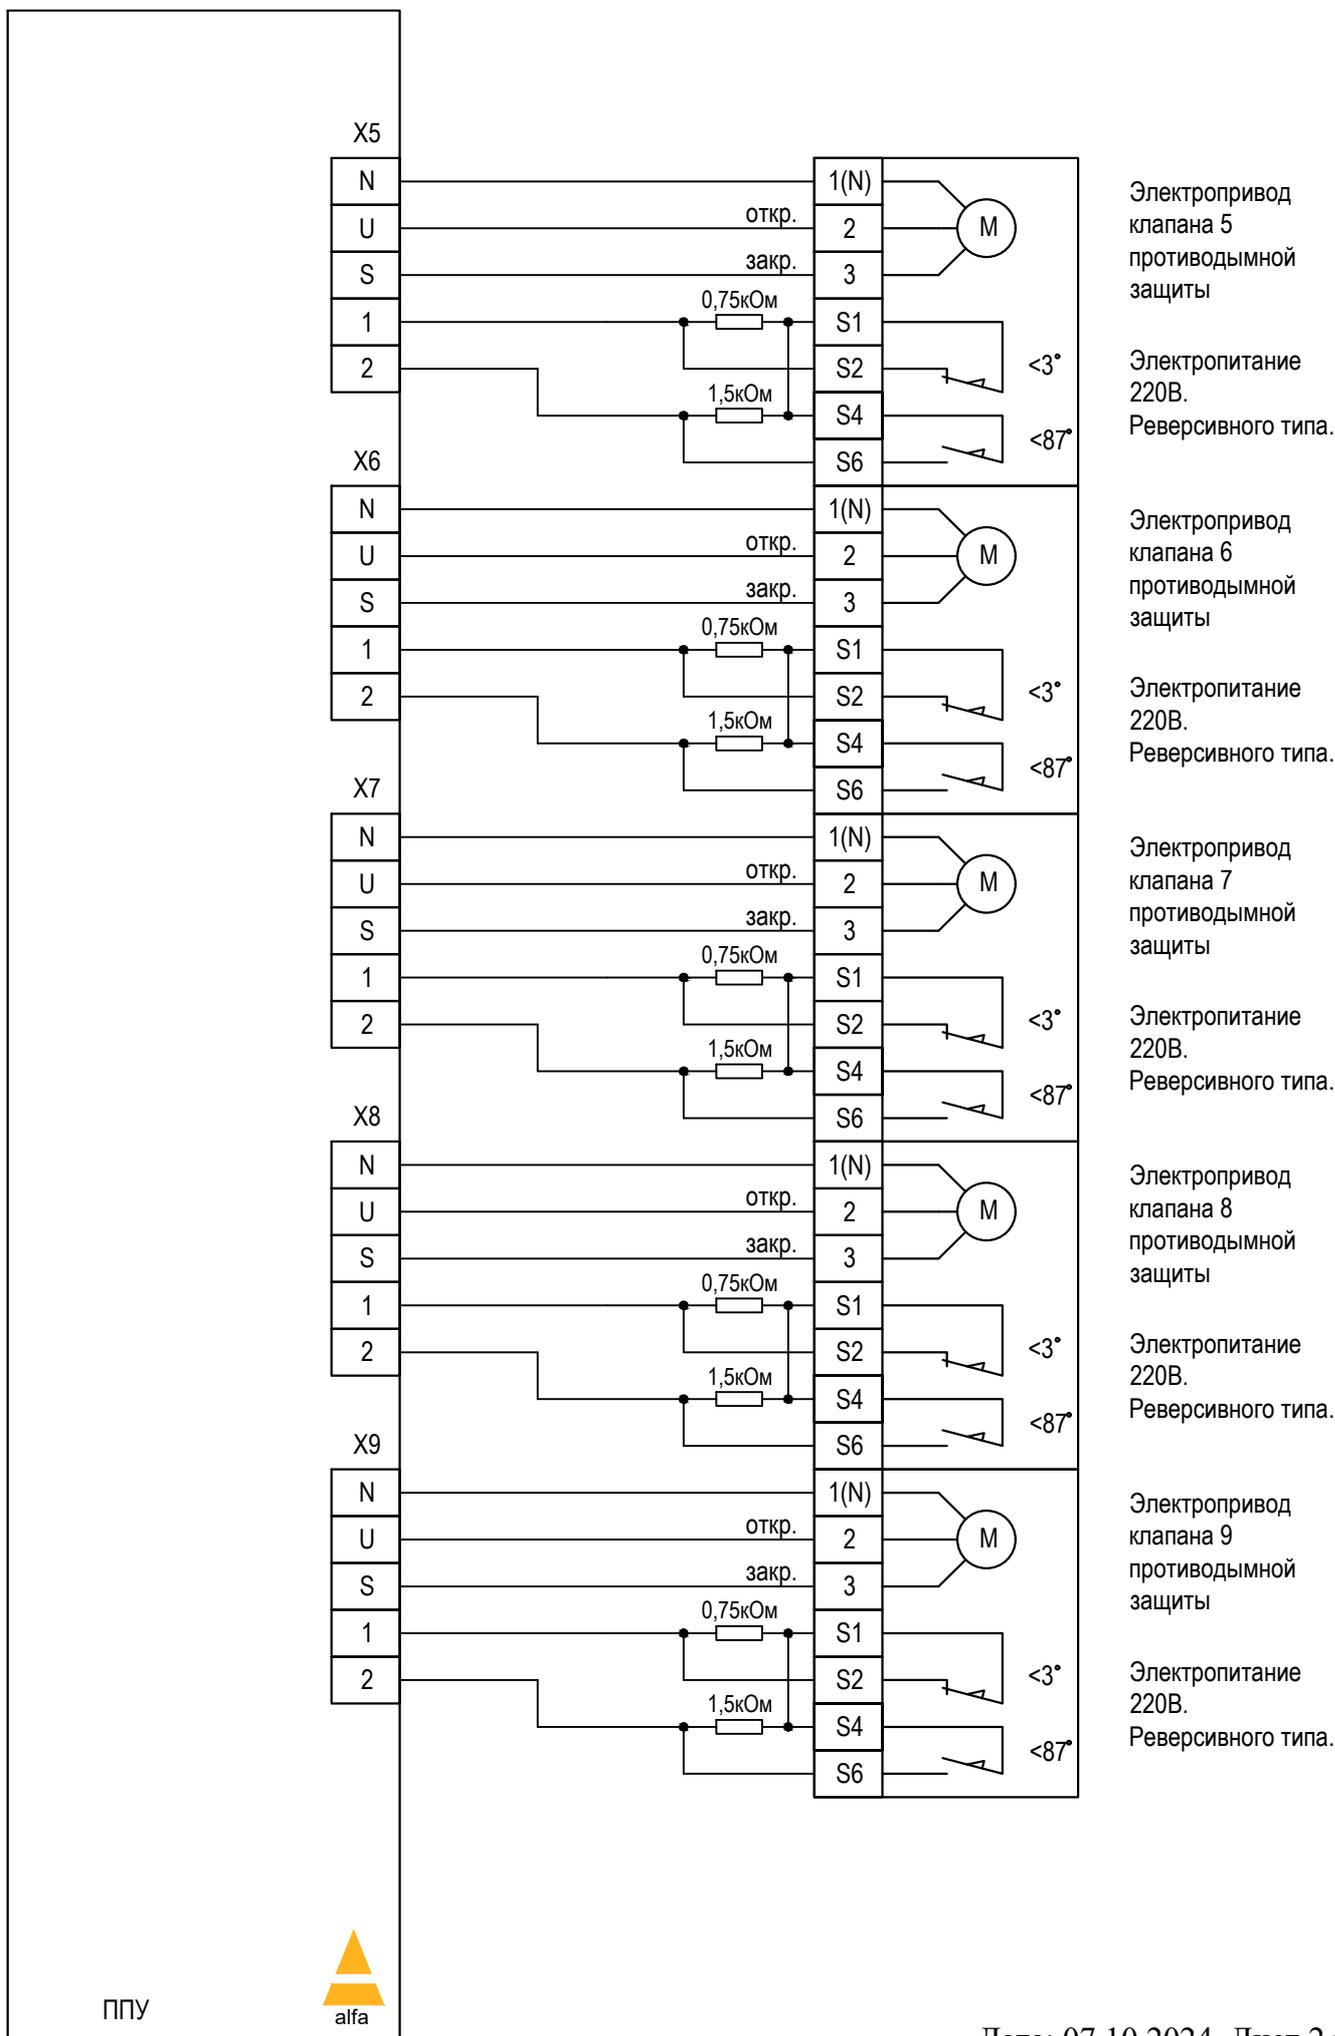

# ППУ FPS15-M-XXX. Схема внешних подключений.

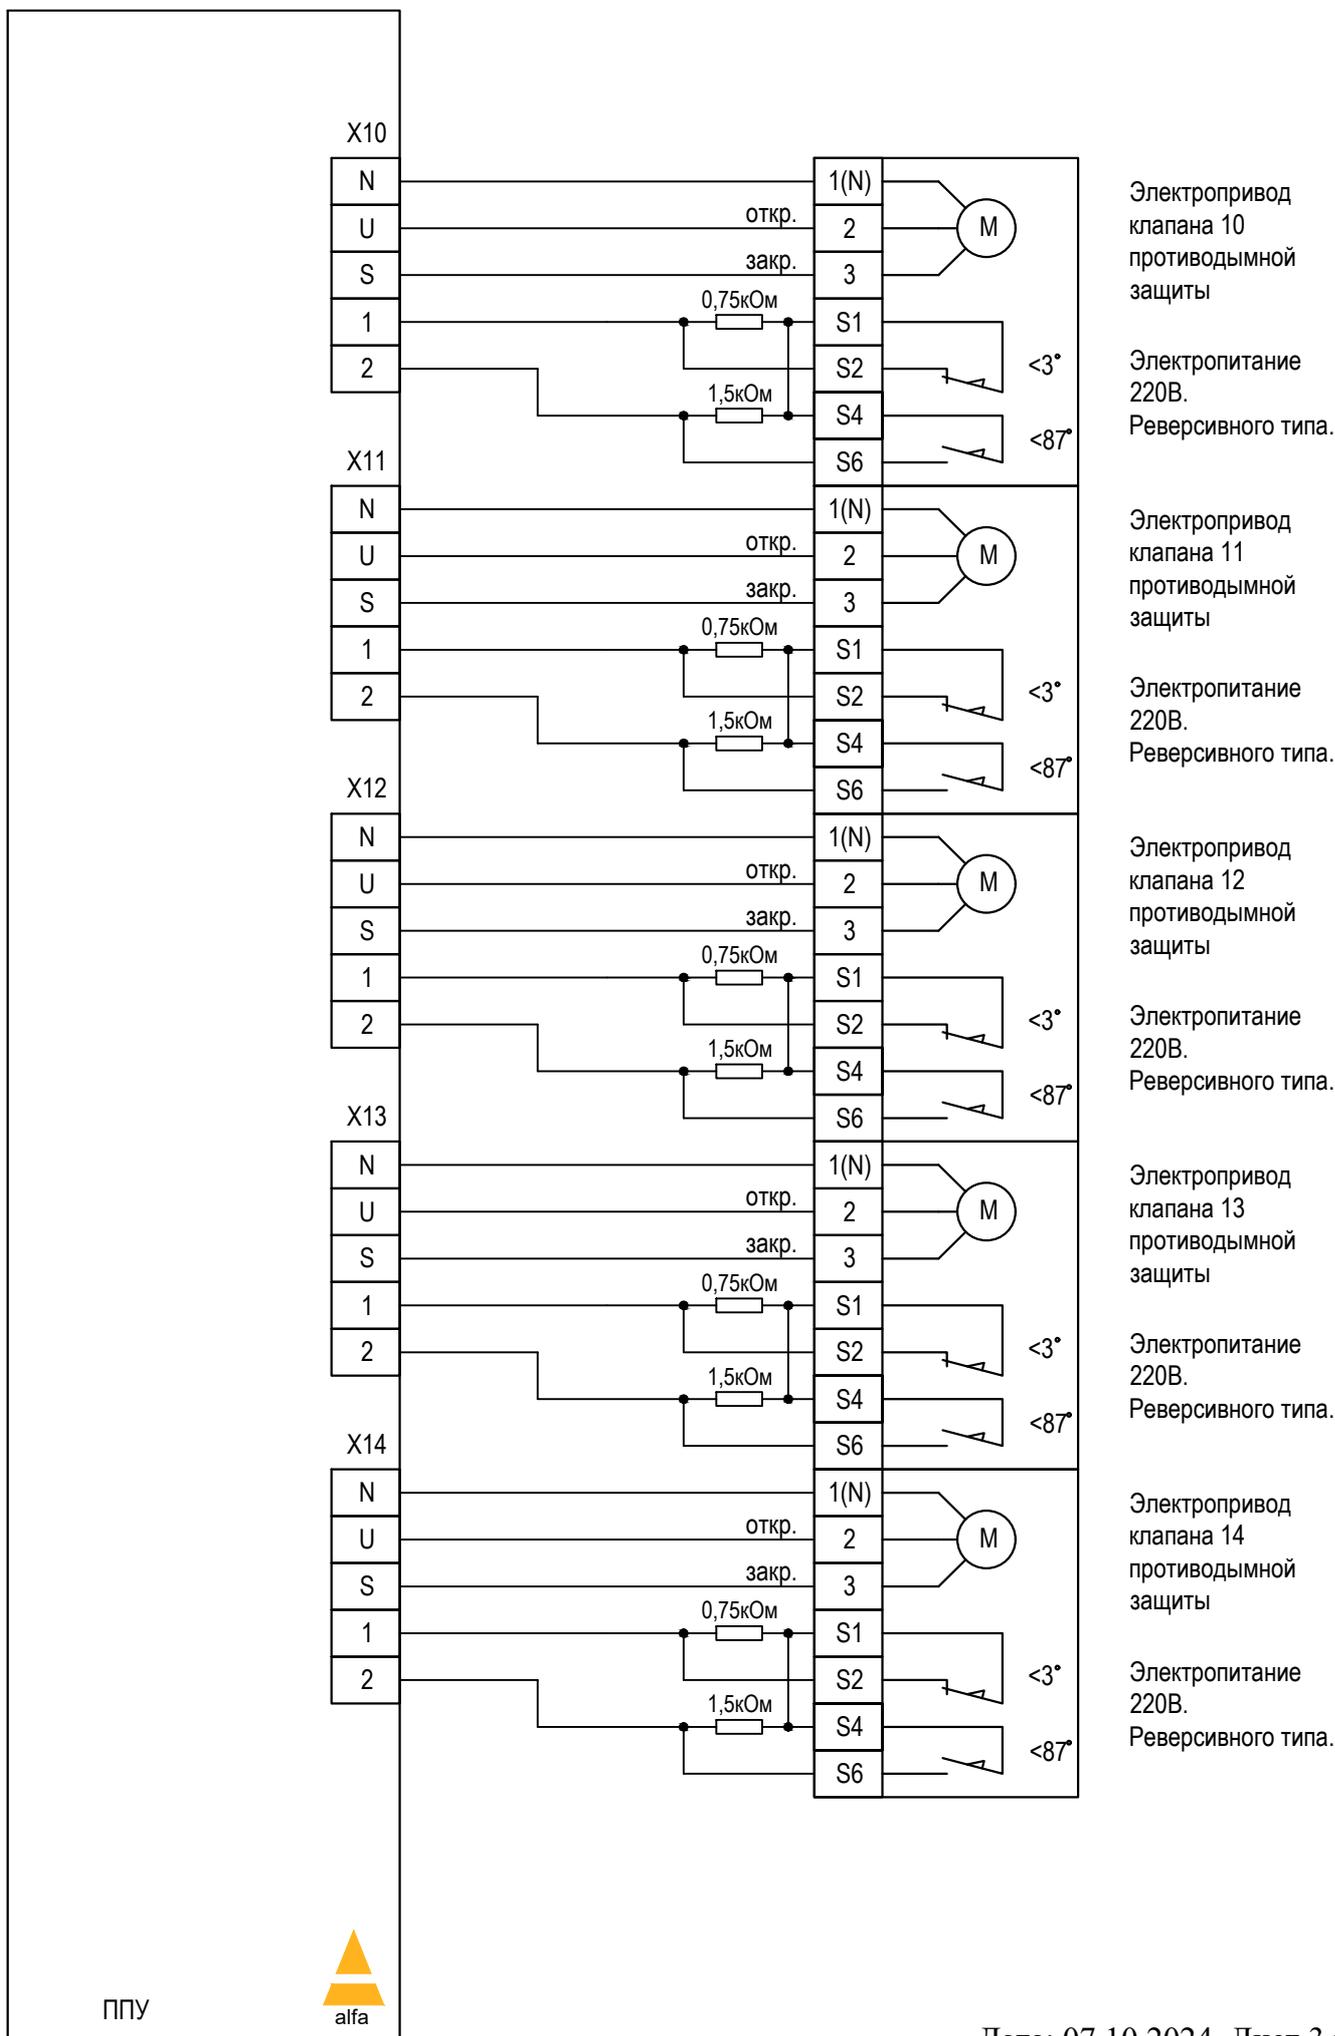

# ППУ FPS15-M-XXX. Схема внешних подключений.

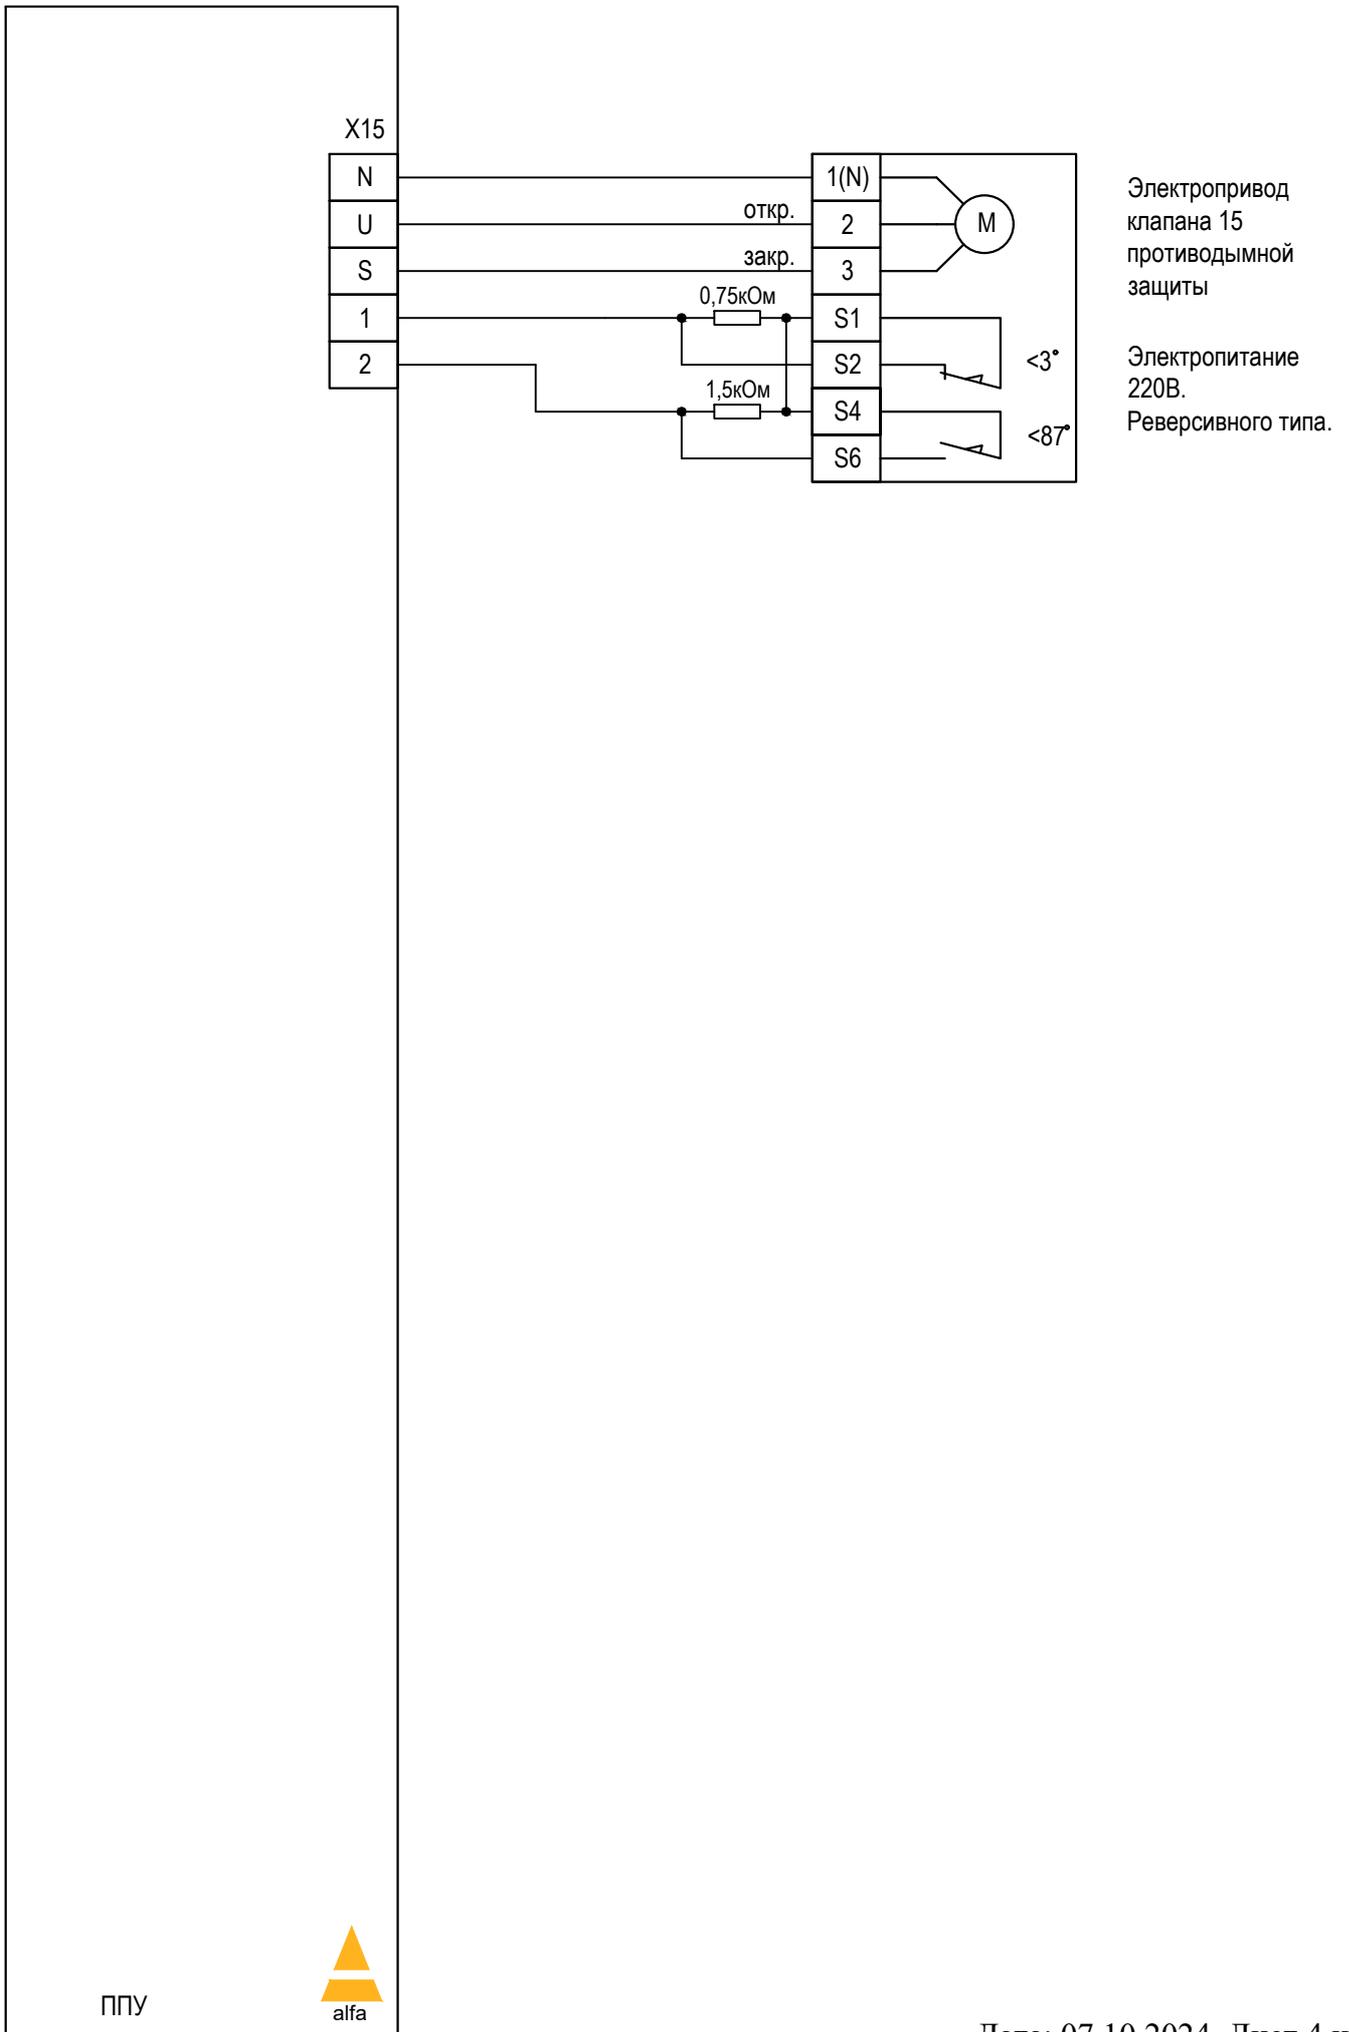

# ППУ FPS15-M-XXX. Схема внешних подключений.

