




# ППУ FPS16-2-XXX. Схема внешних подключений.

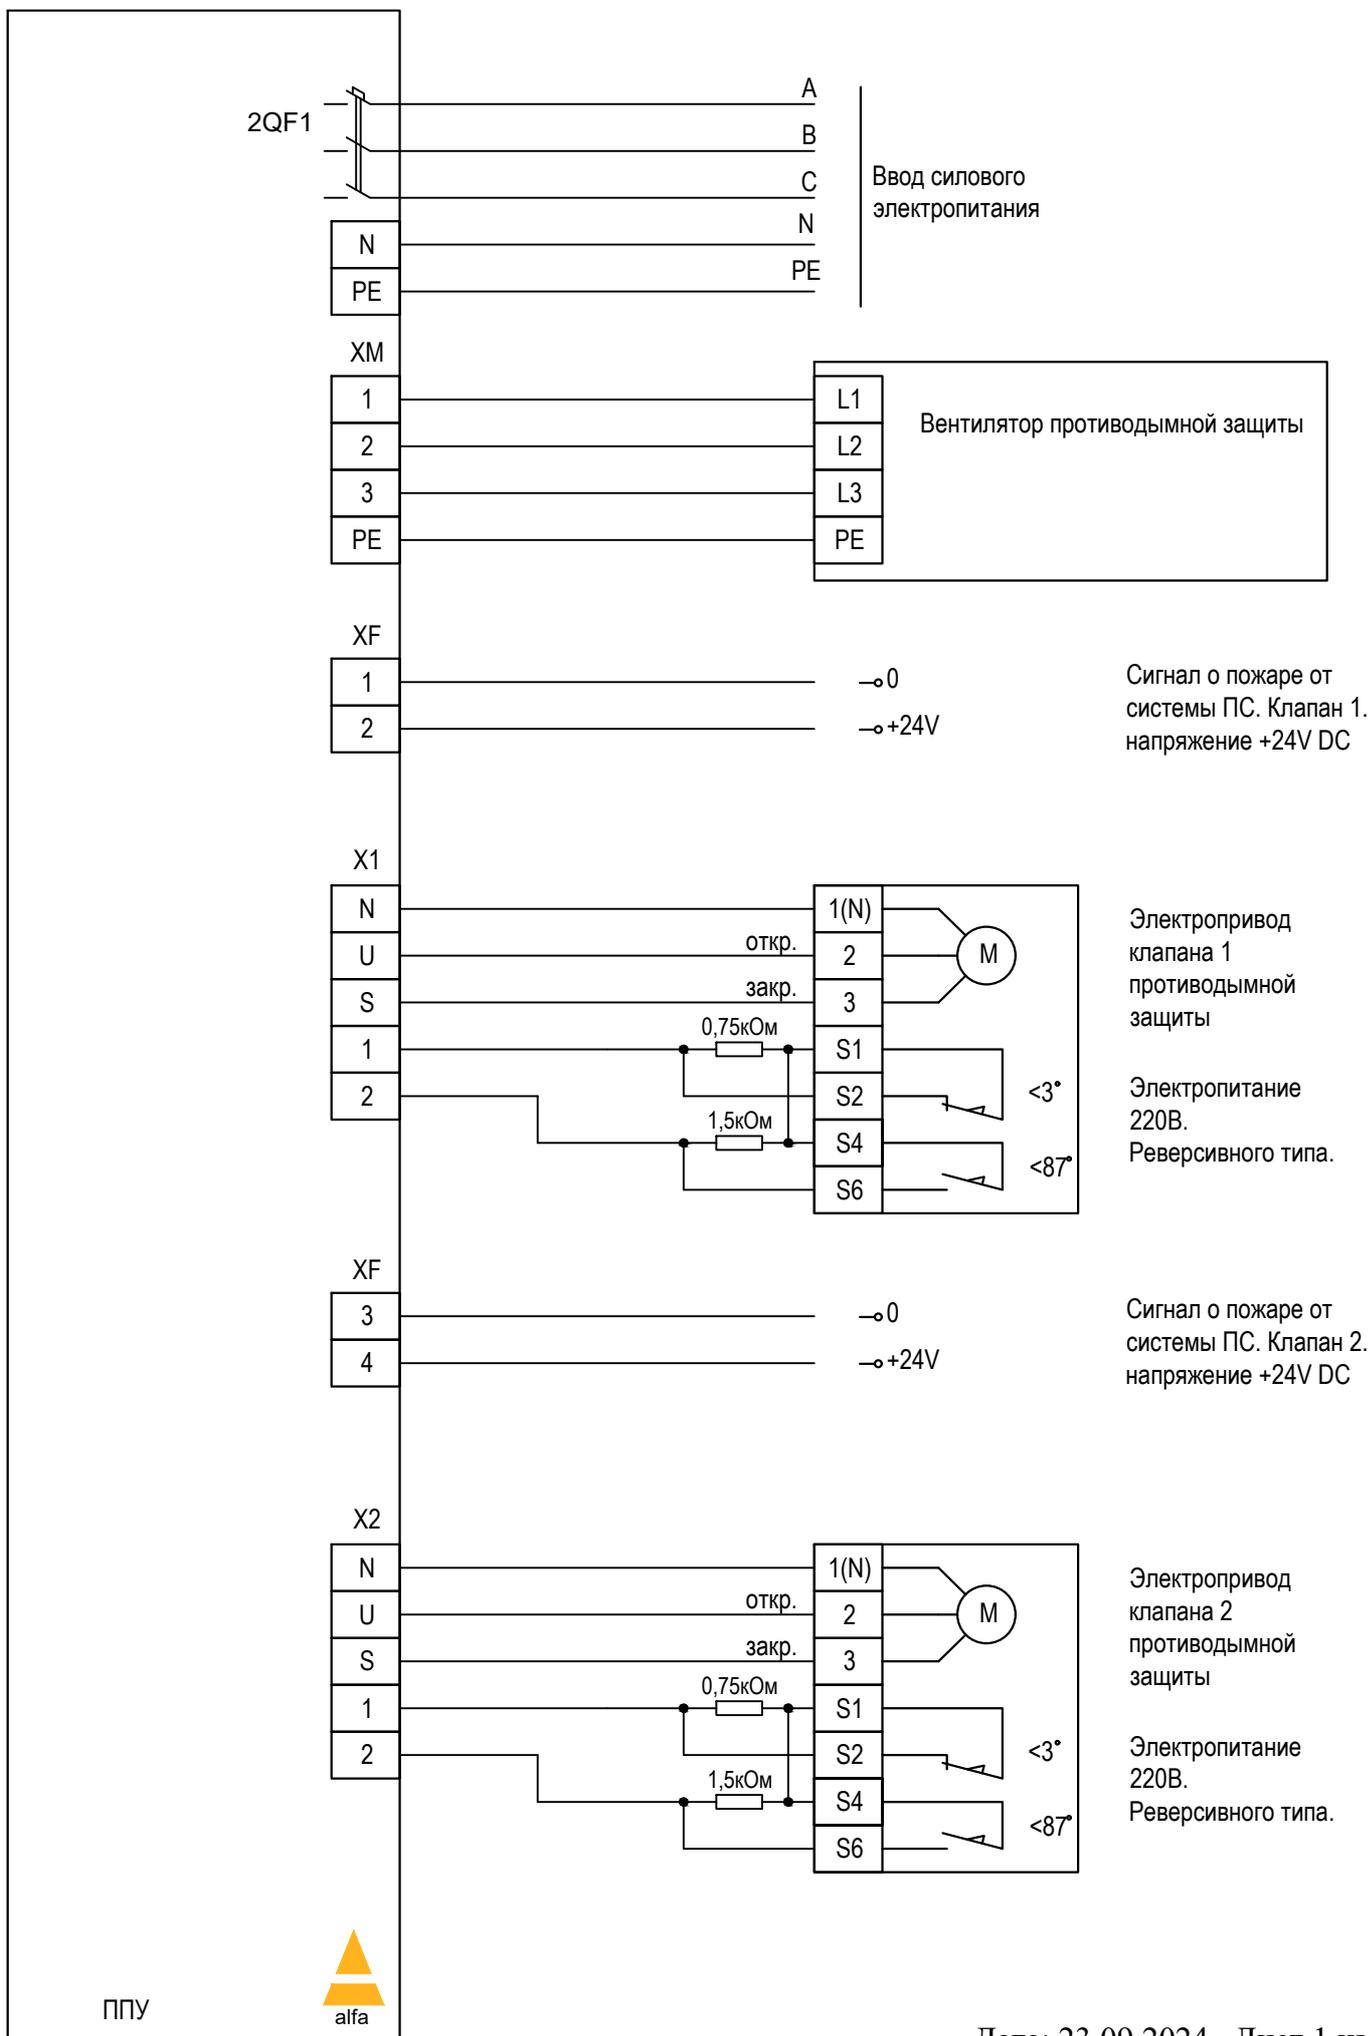

# ППУ FPS16-2-XXX. Схема внешних подключений.

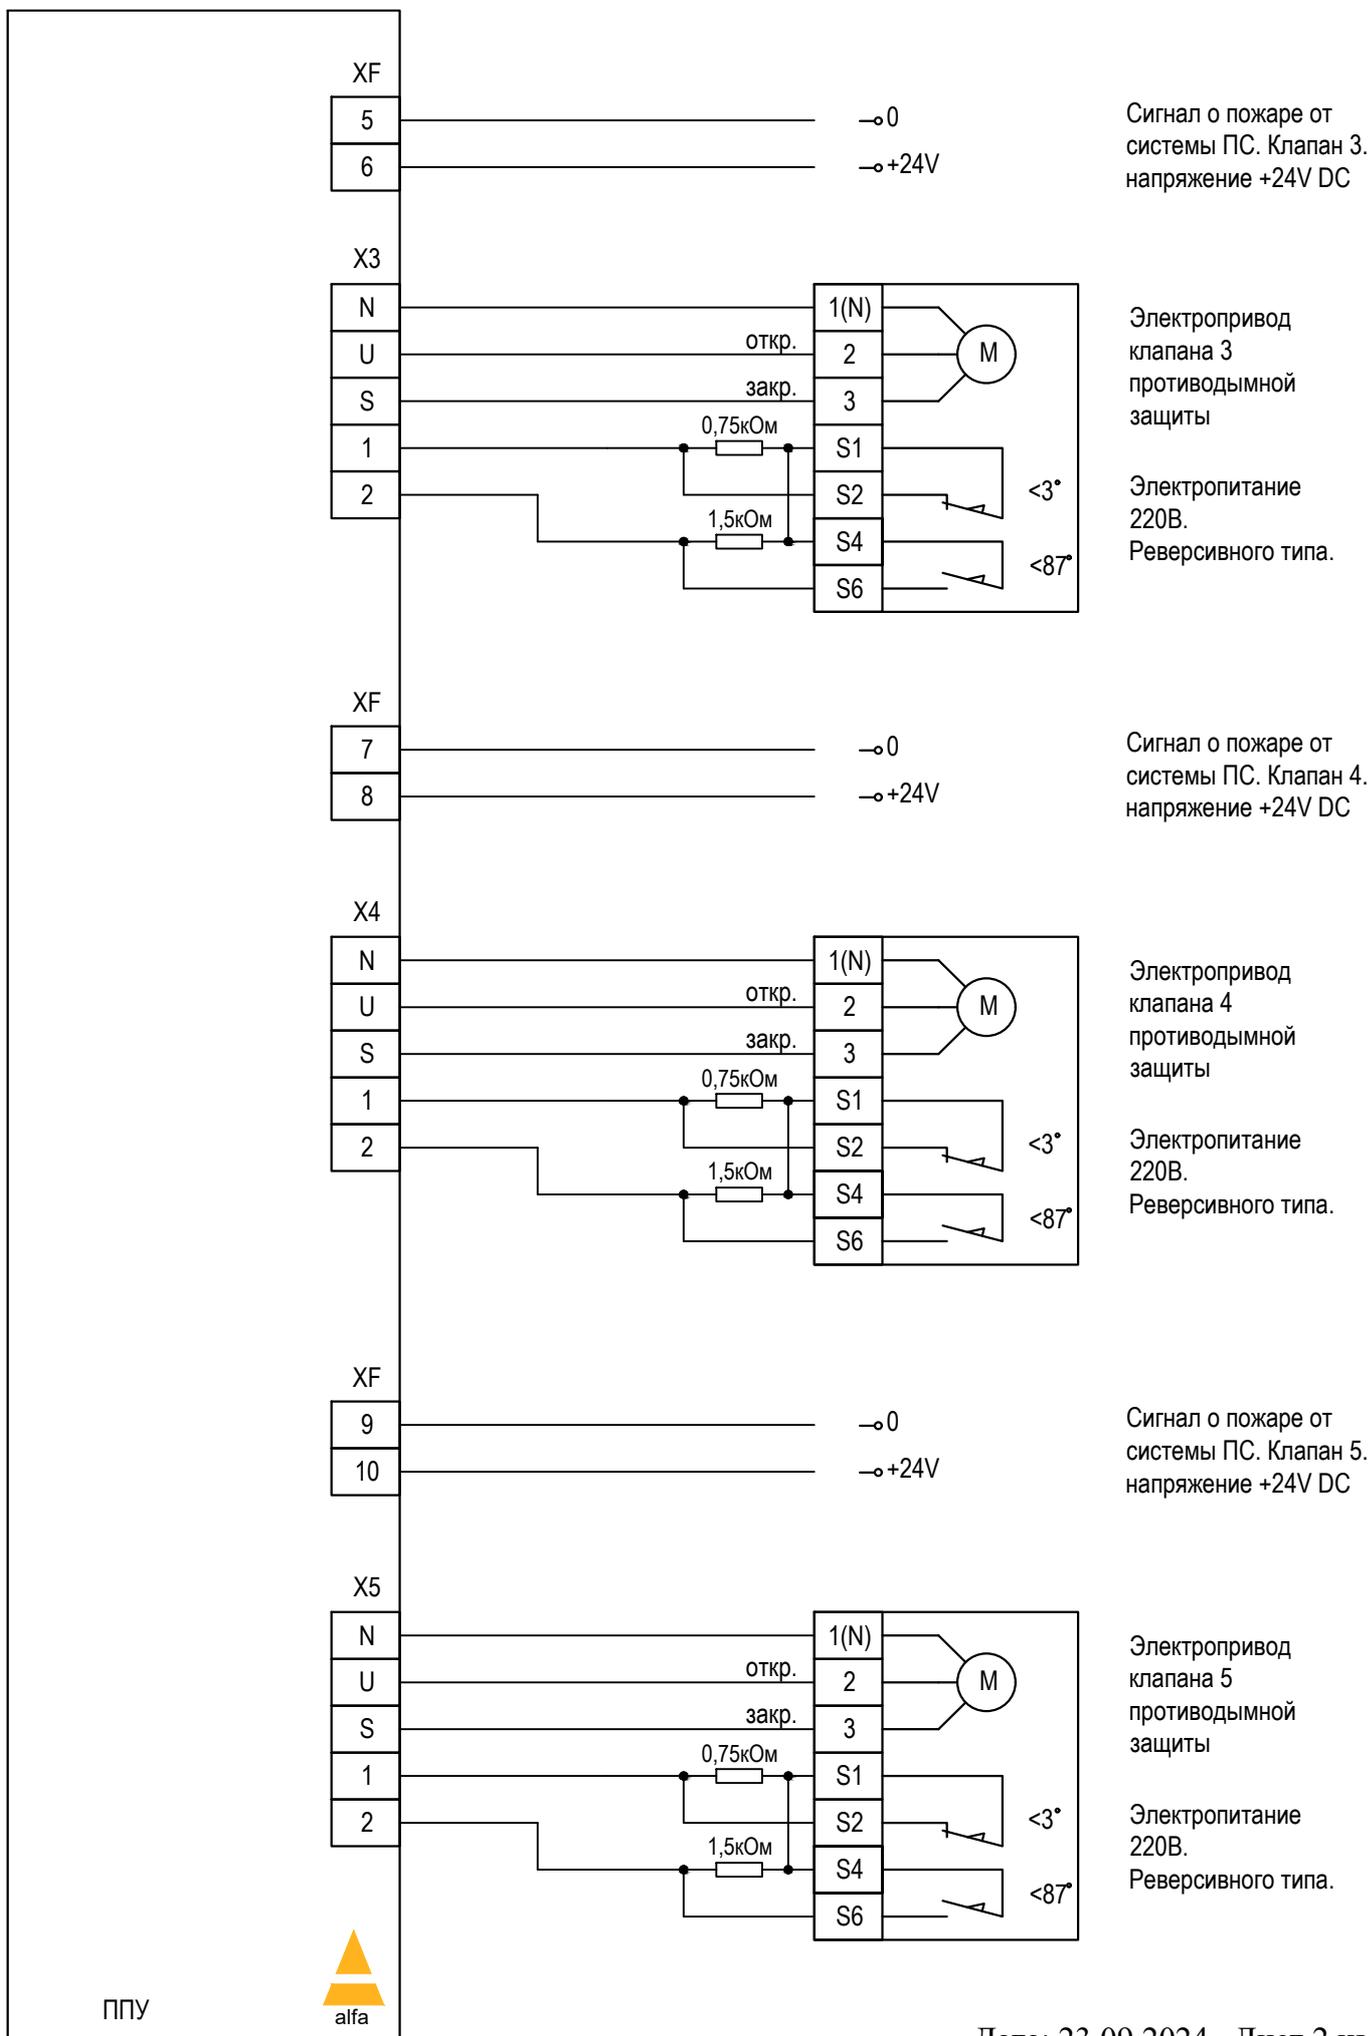


# ППУ FPS16-2-XXX. Схема внешних подключений.

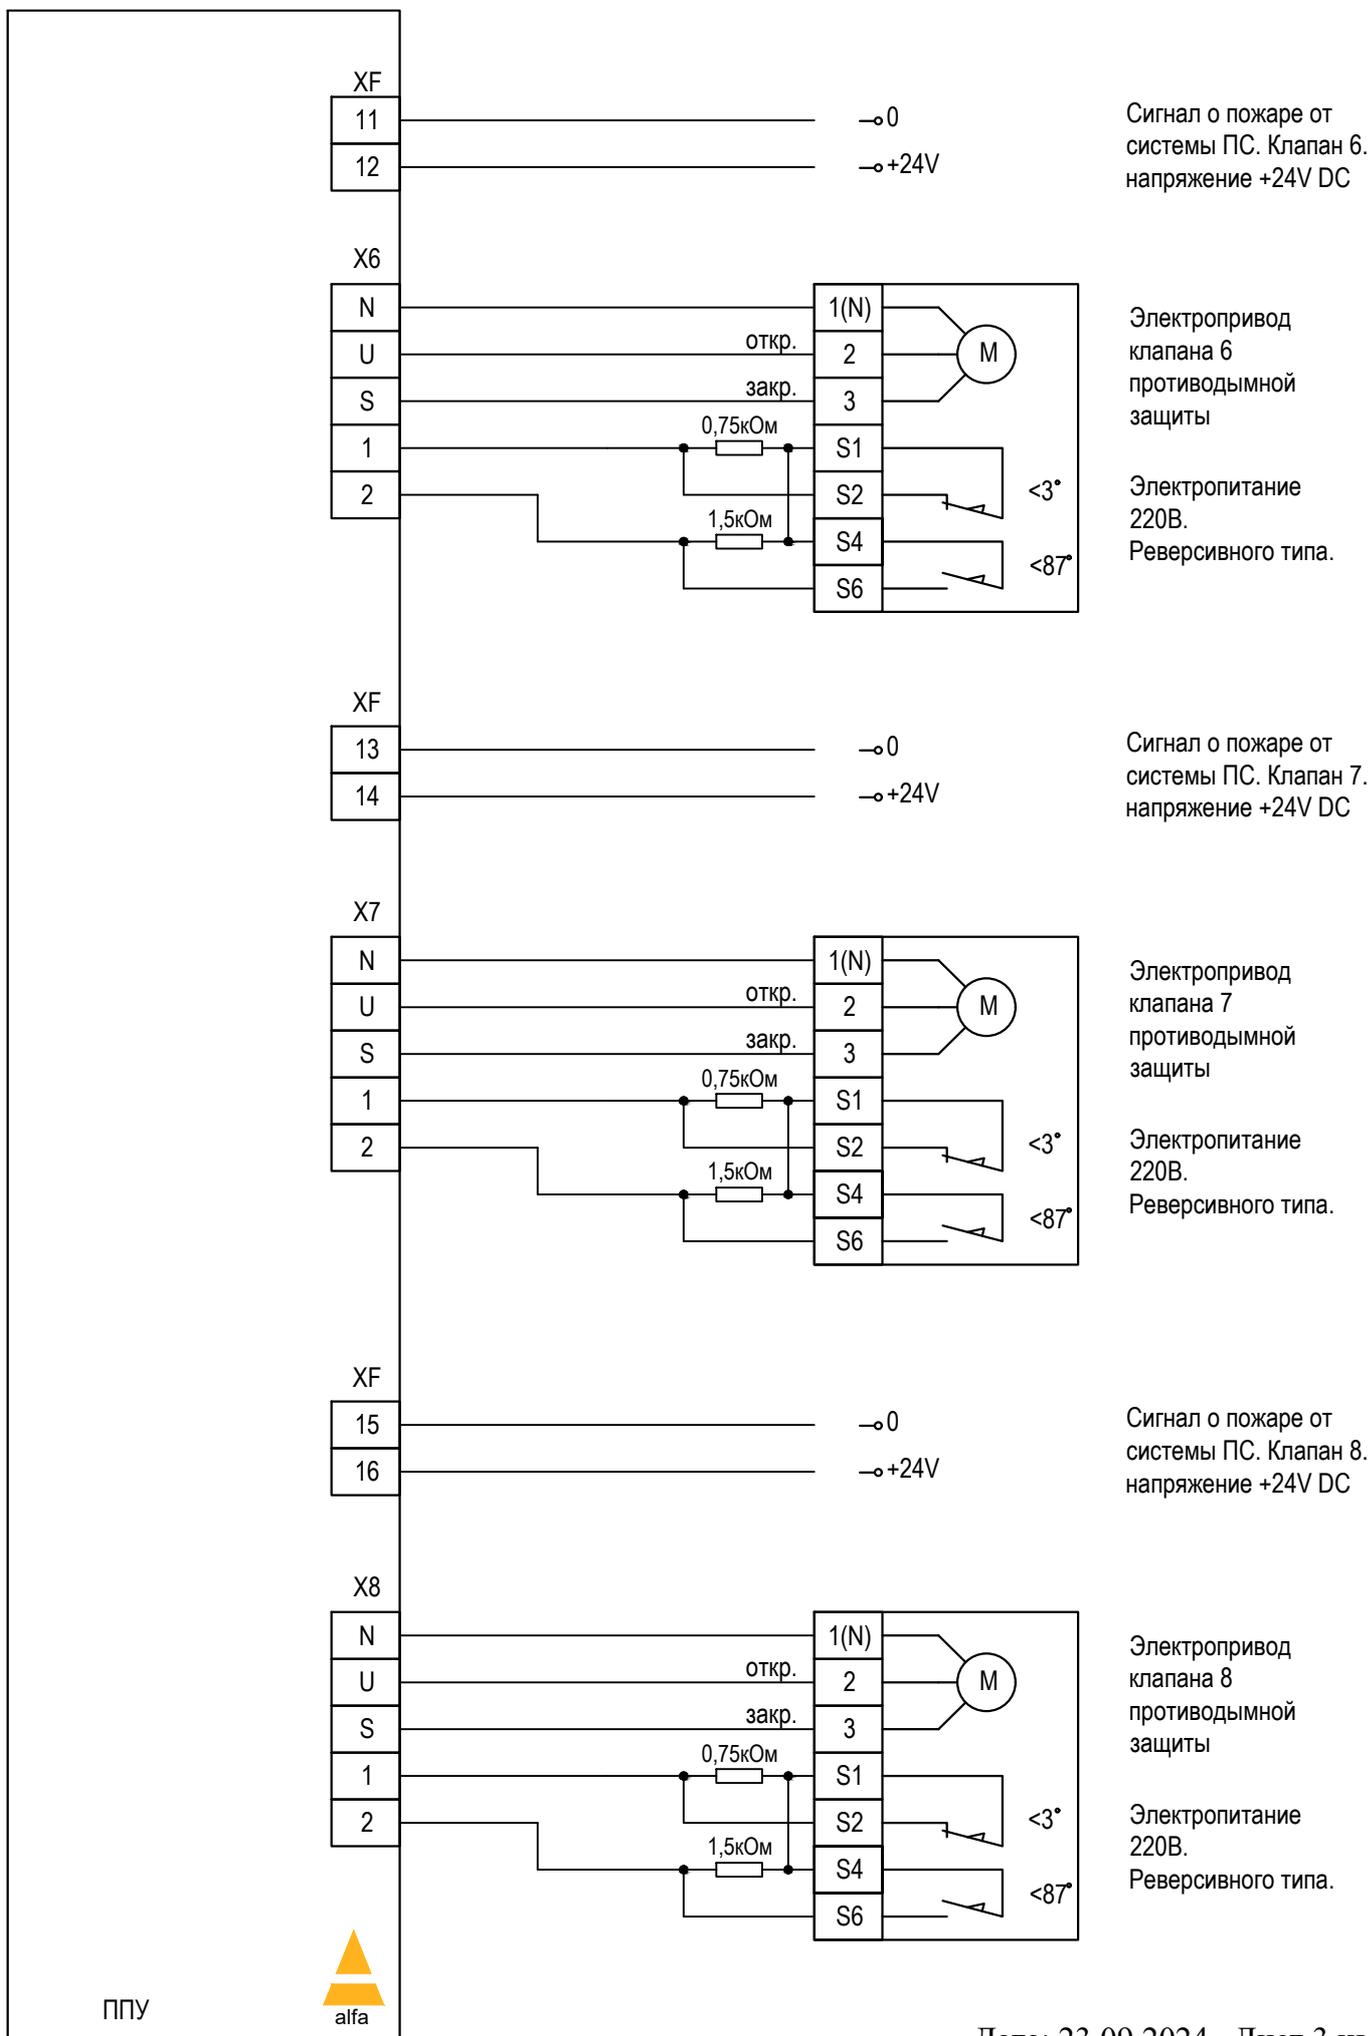


ППУ




# ППУ FPS16-2-XXX. Схема внешних подключений.

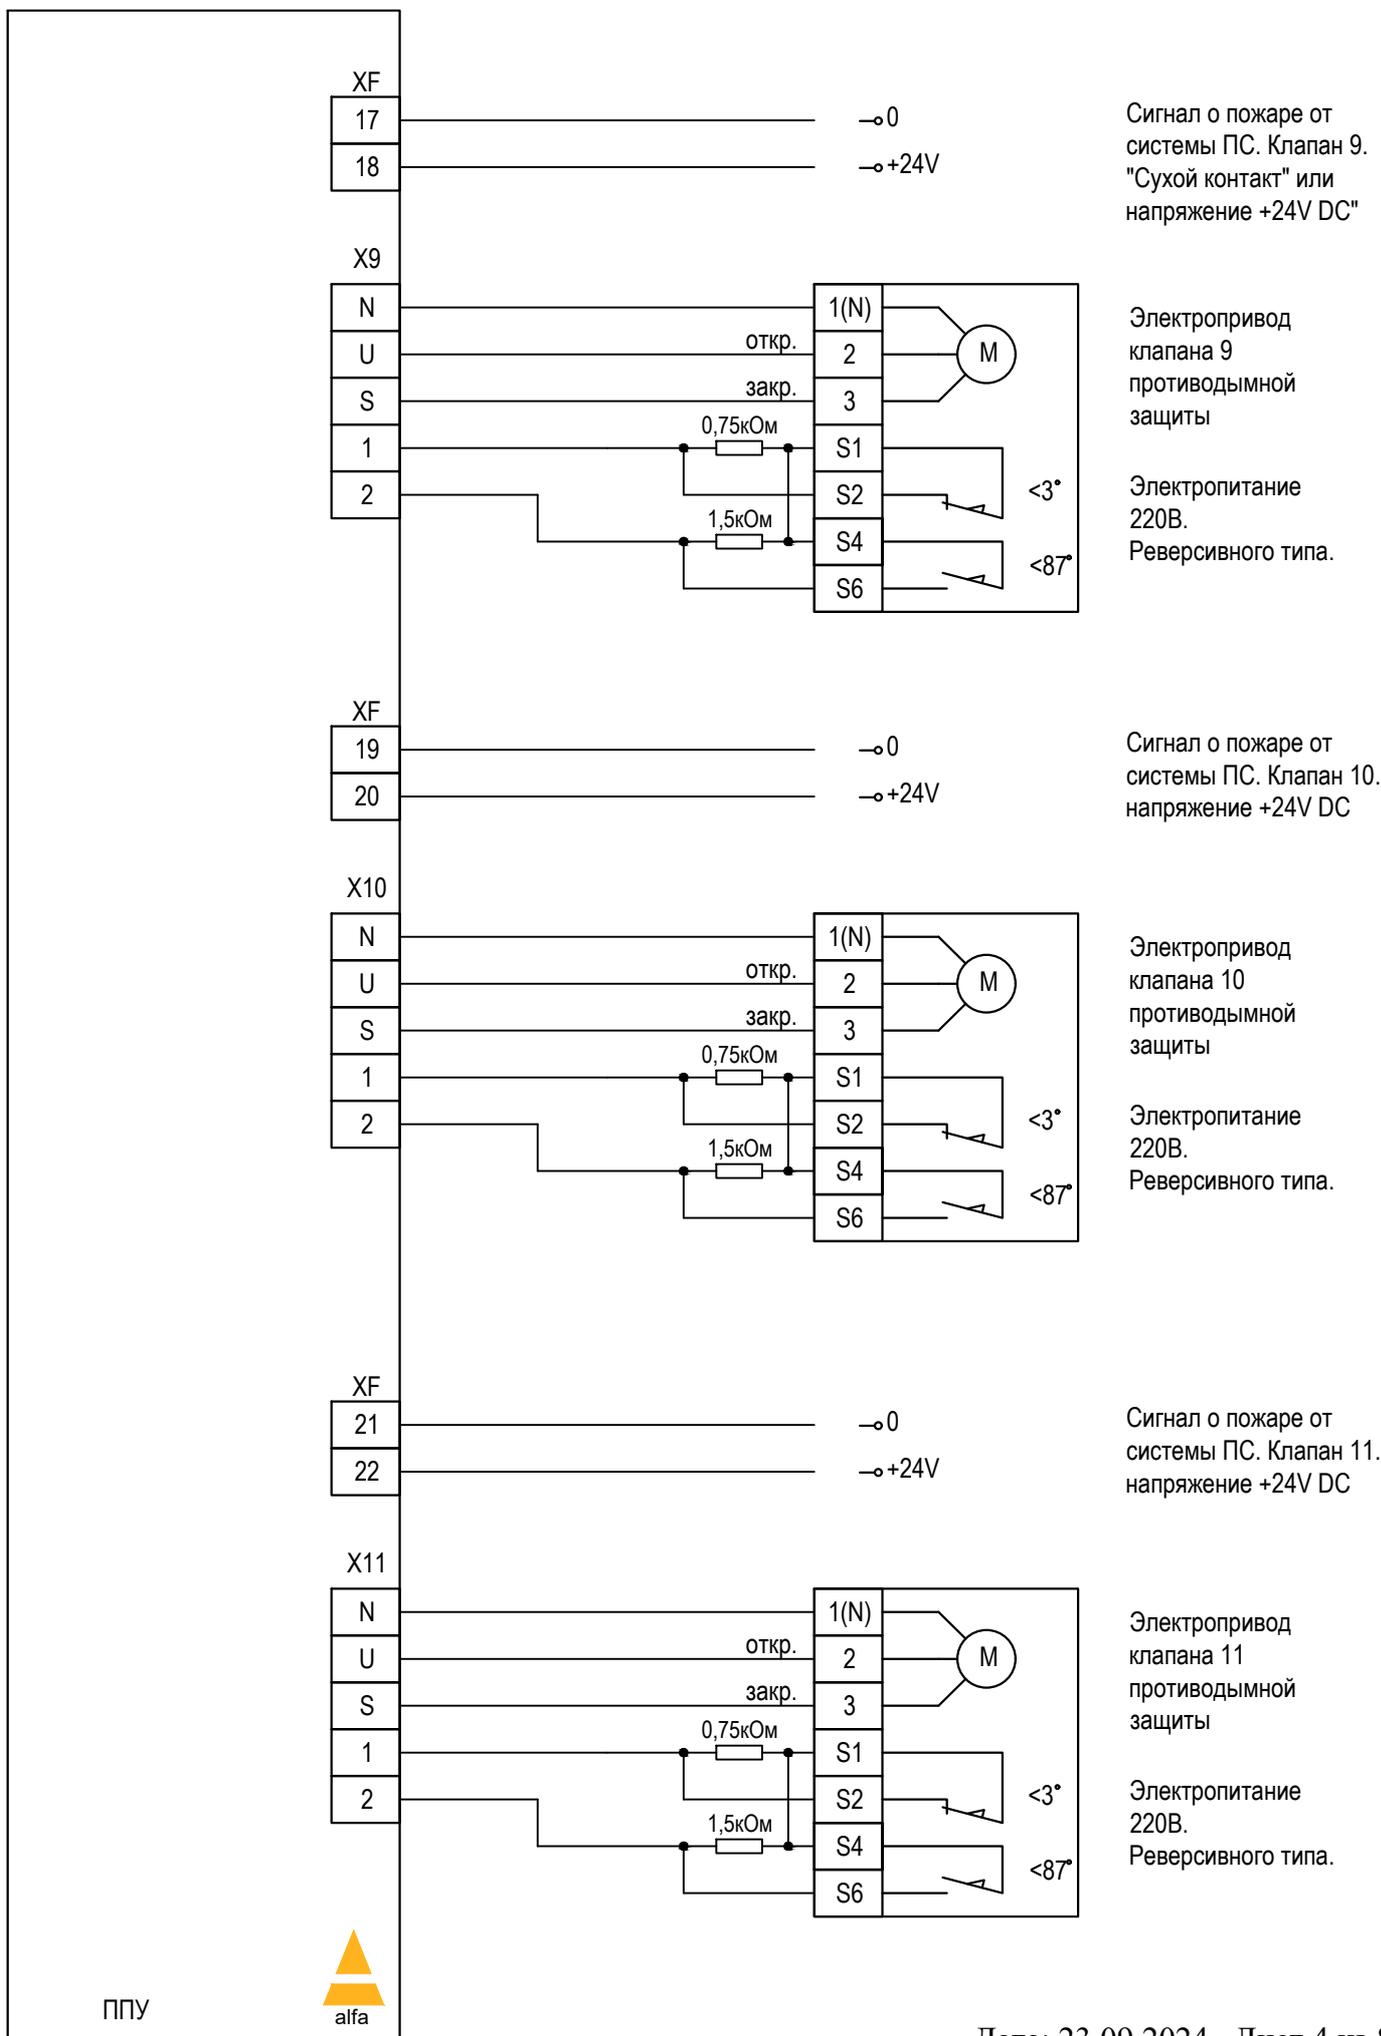


# ППУ FPS16-2-XXX. Схема внешних подключений.

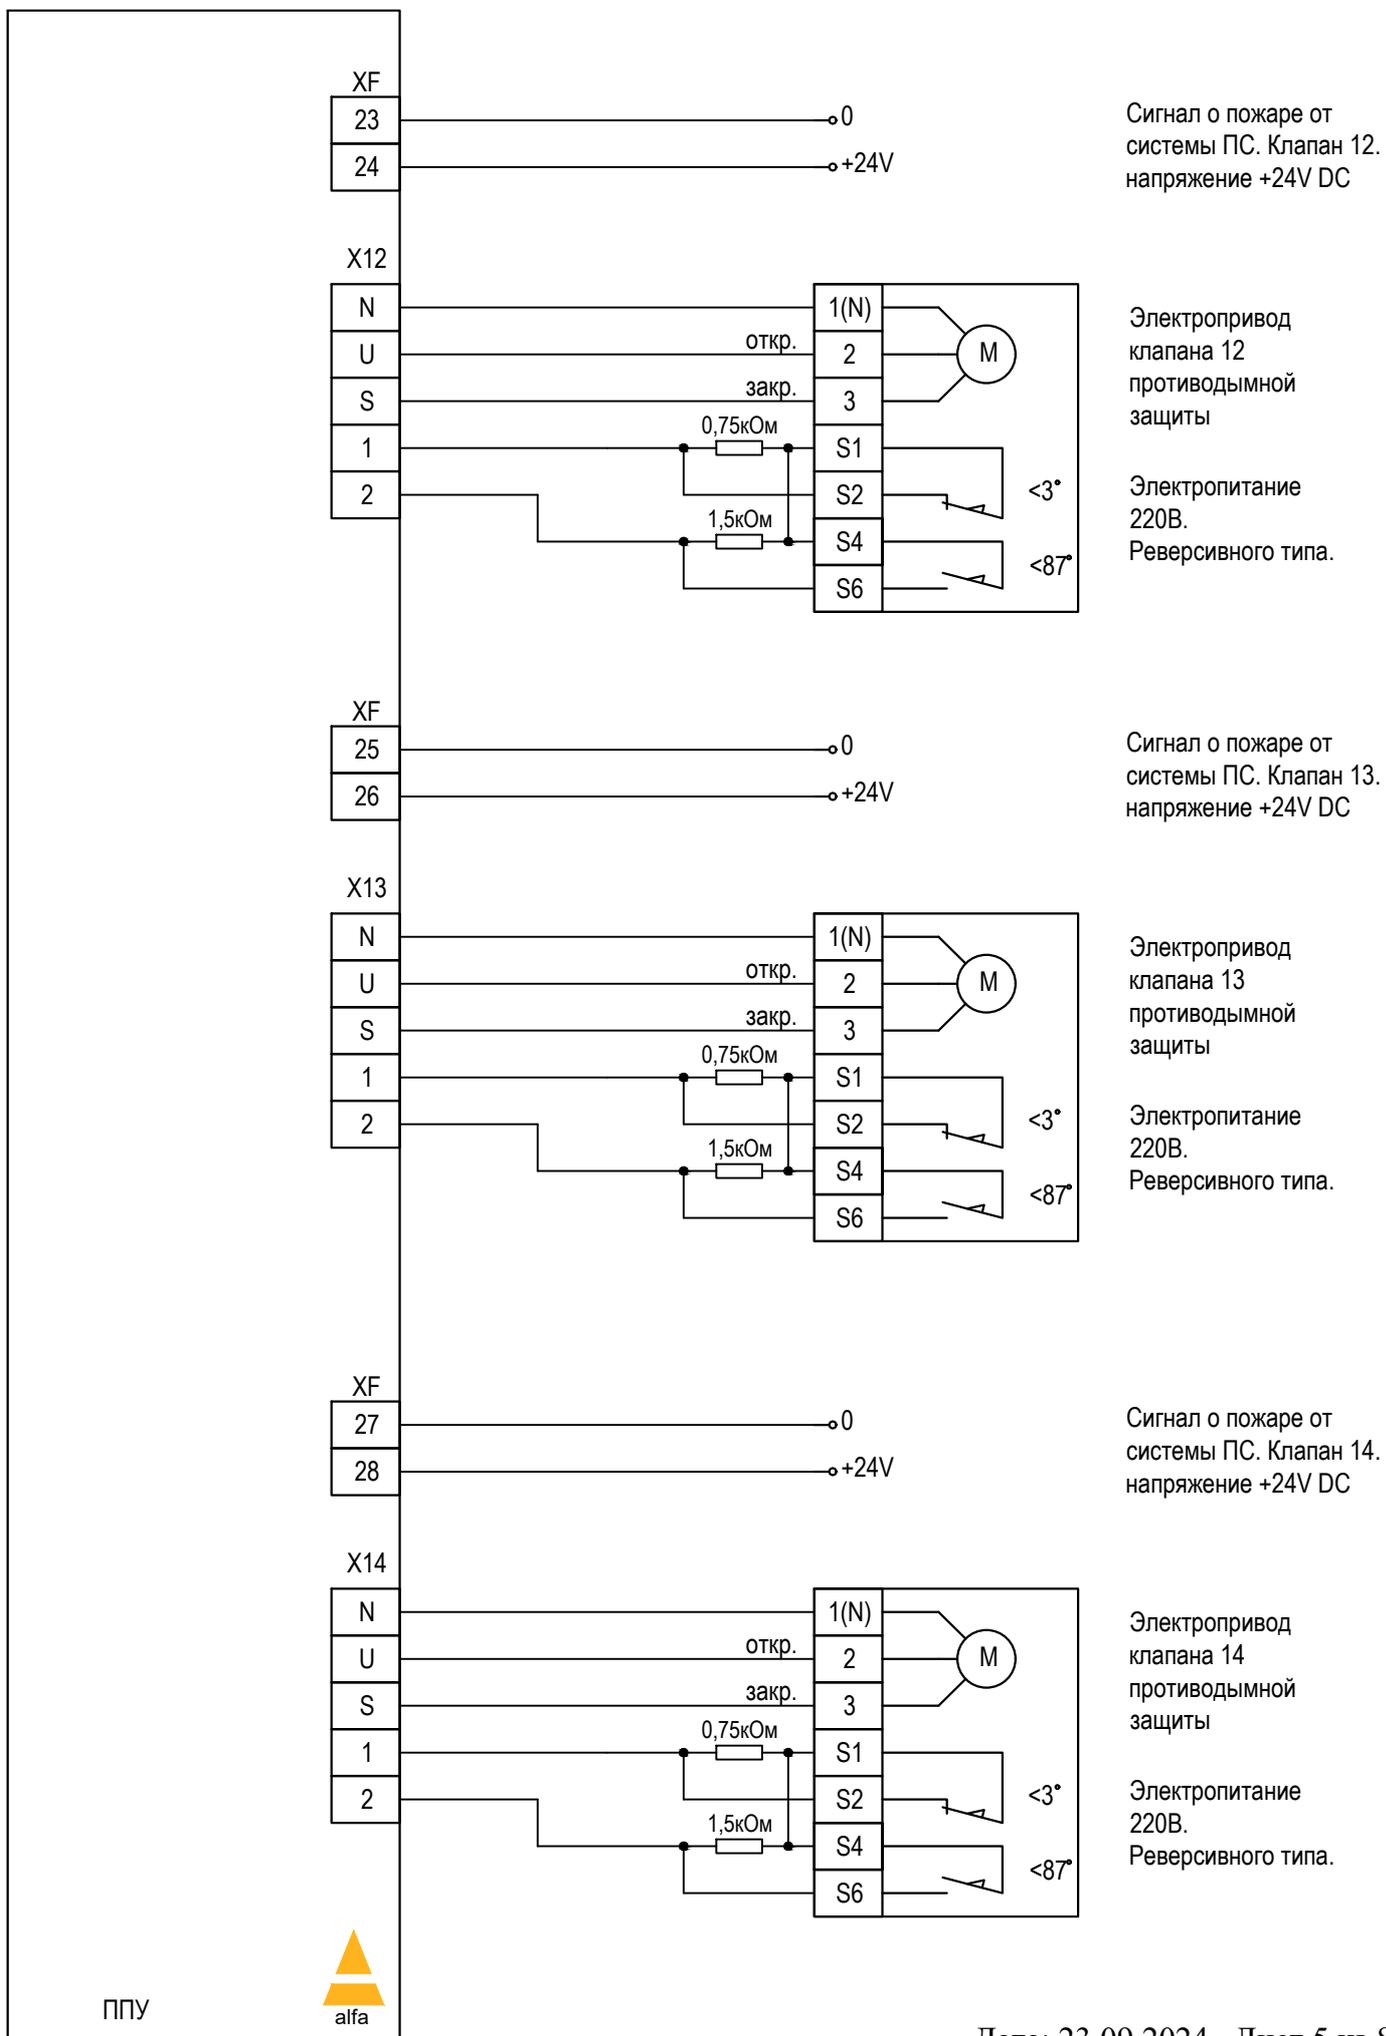

# ППУ FPS16-2-XXX. Схема внешних подключений.

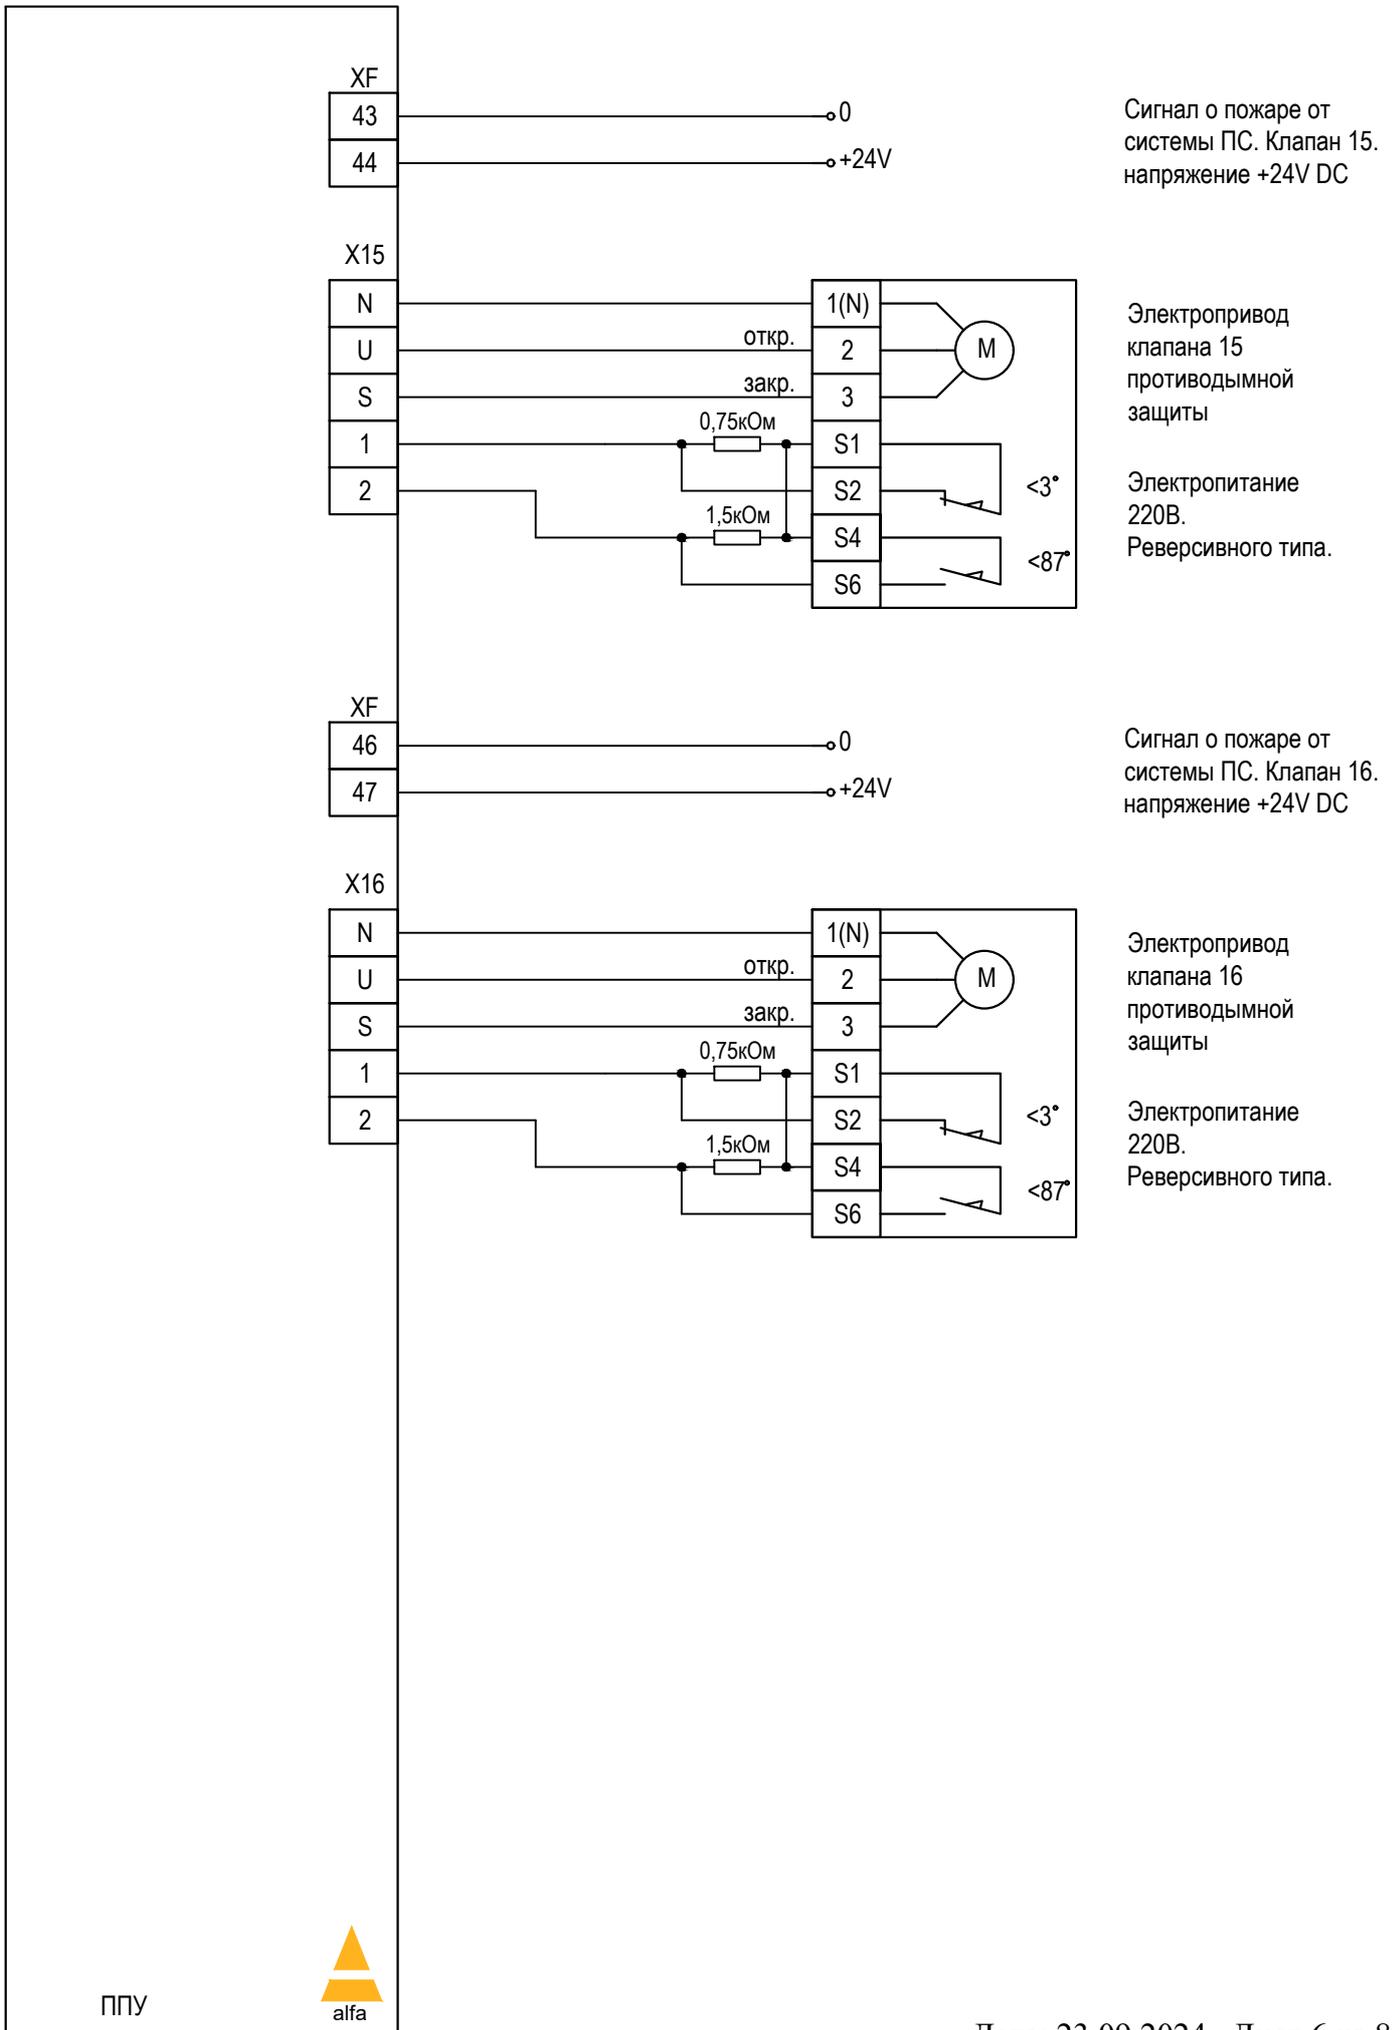

# ППУ FPS16-2-XXX. Схема внешних подключений.

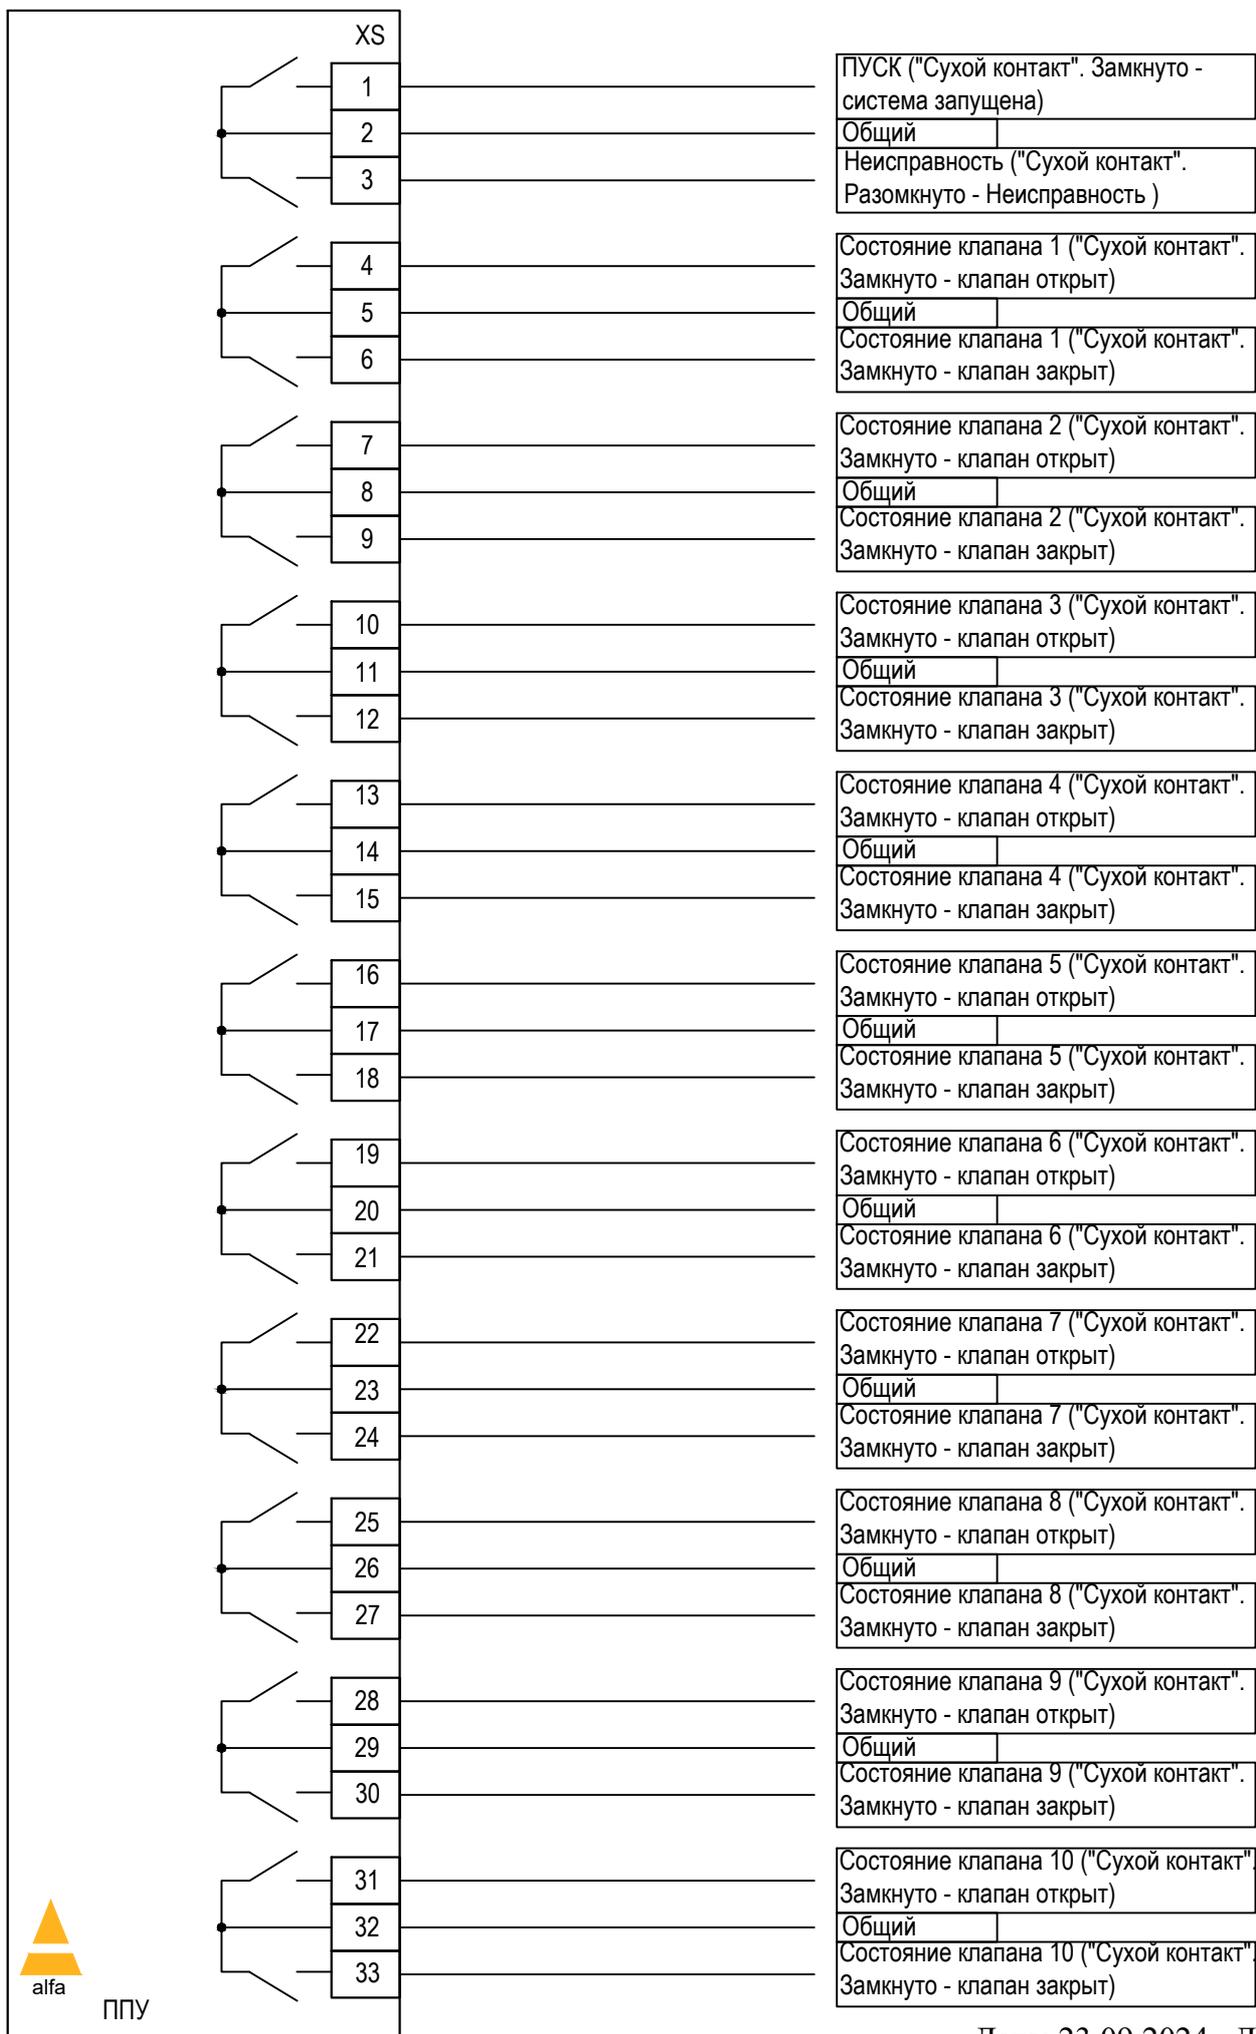

ППУ

# ППУ FPS16-2-XXX. Схема внешних подключений.

