




ППУ FPS16-M-XXX. Схема внешних подключений.

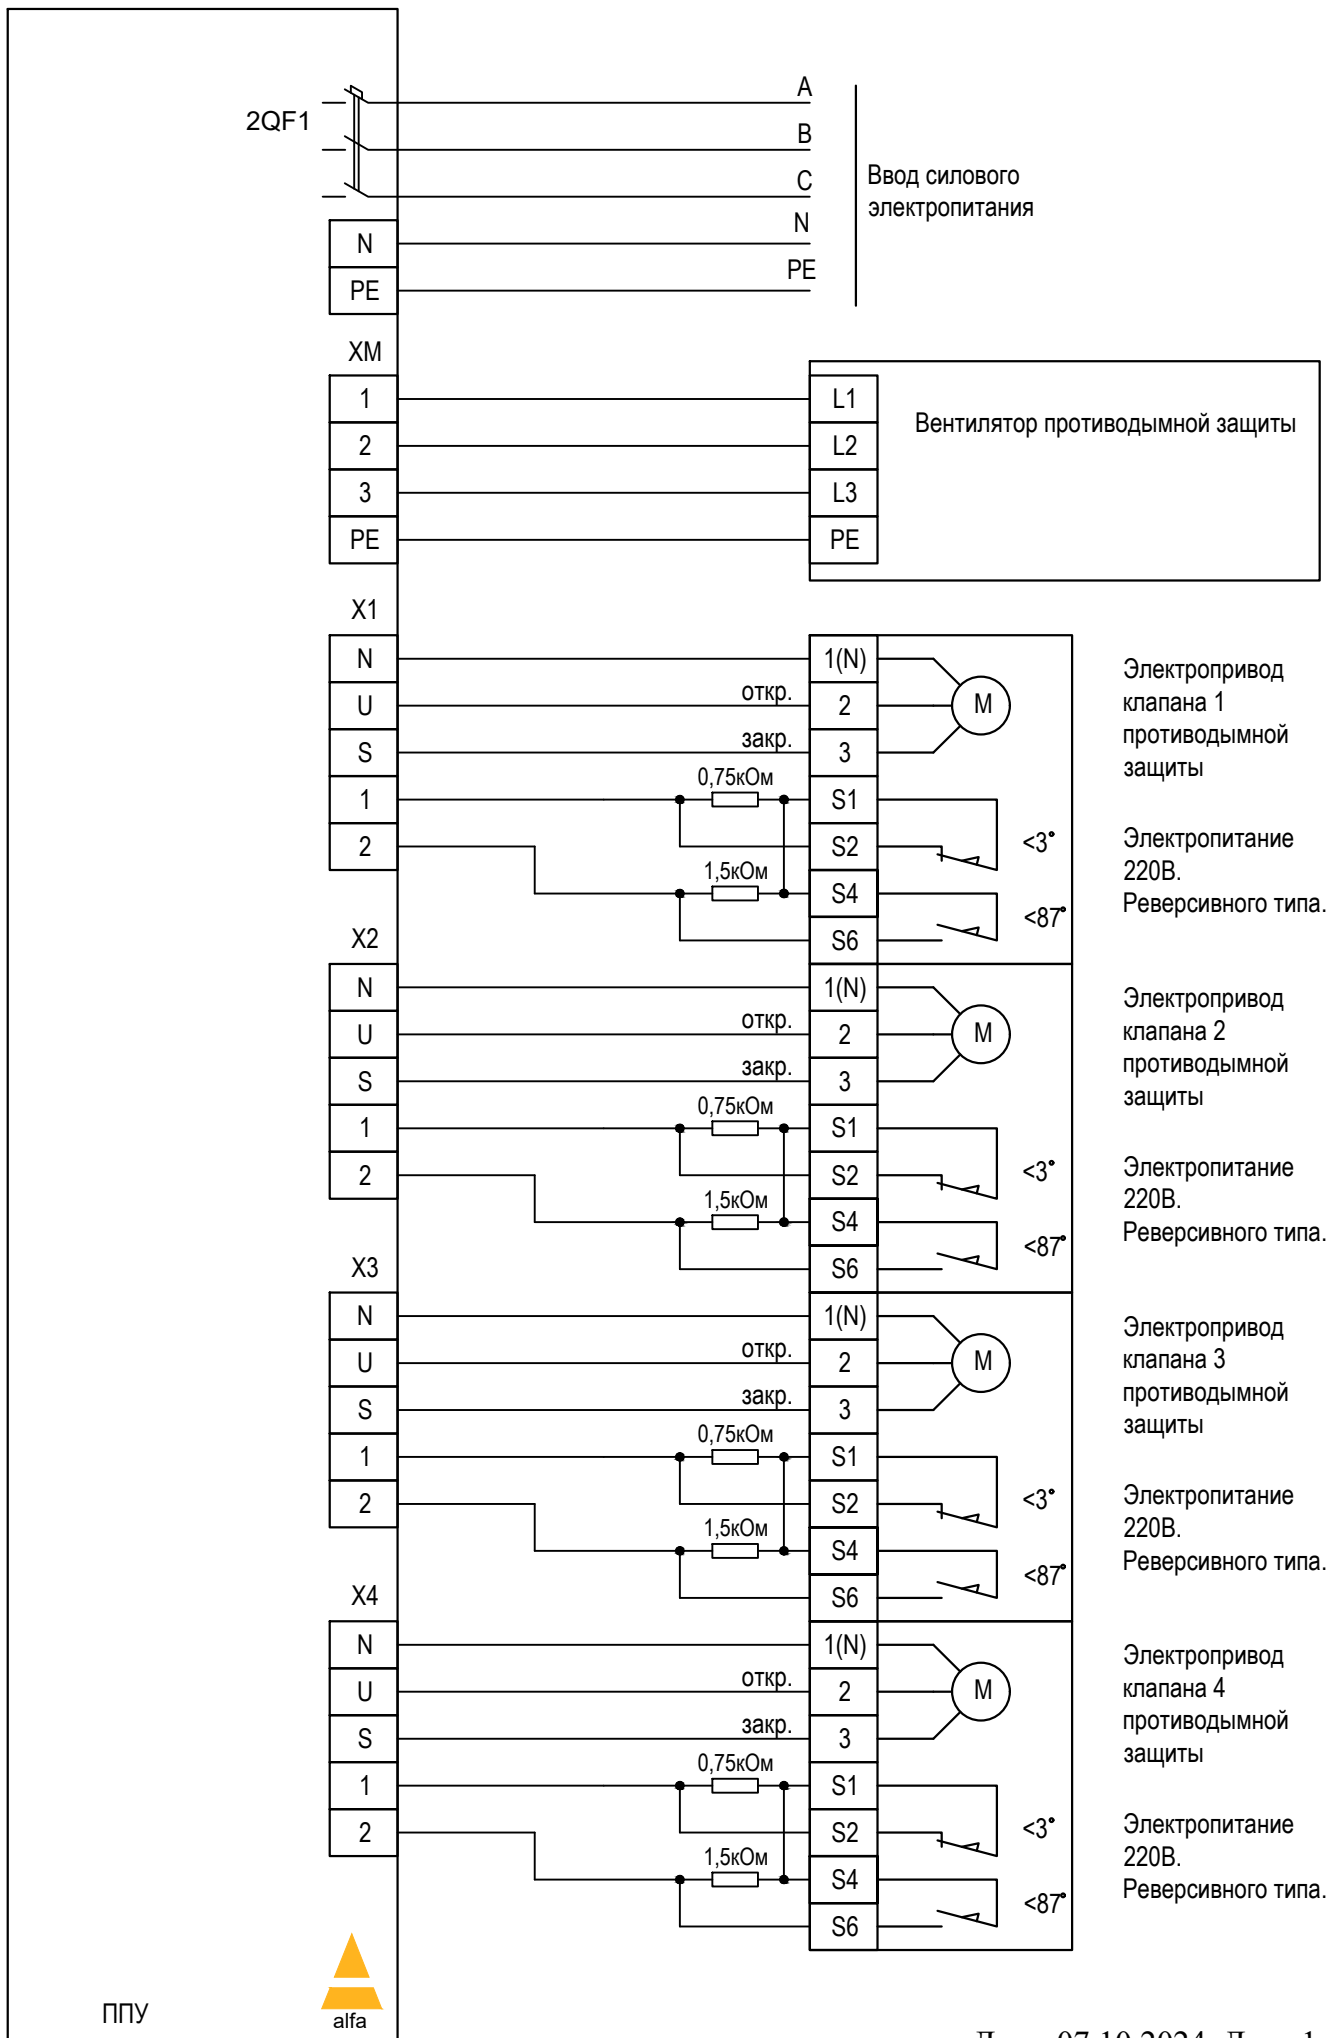


ППУ FPS16-M-XXX. Схема внешних подключений.

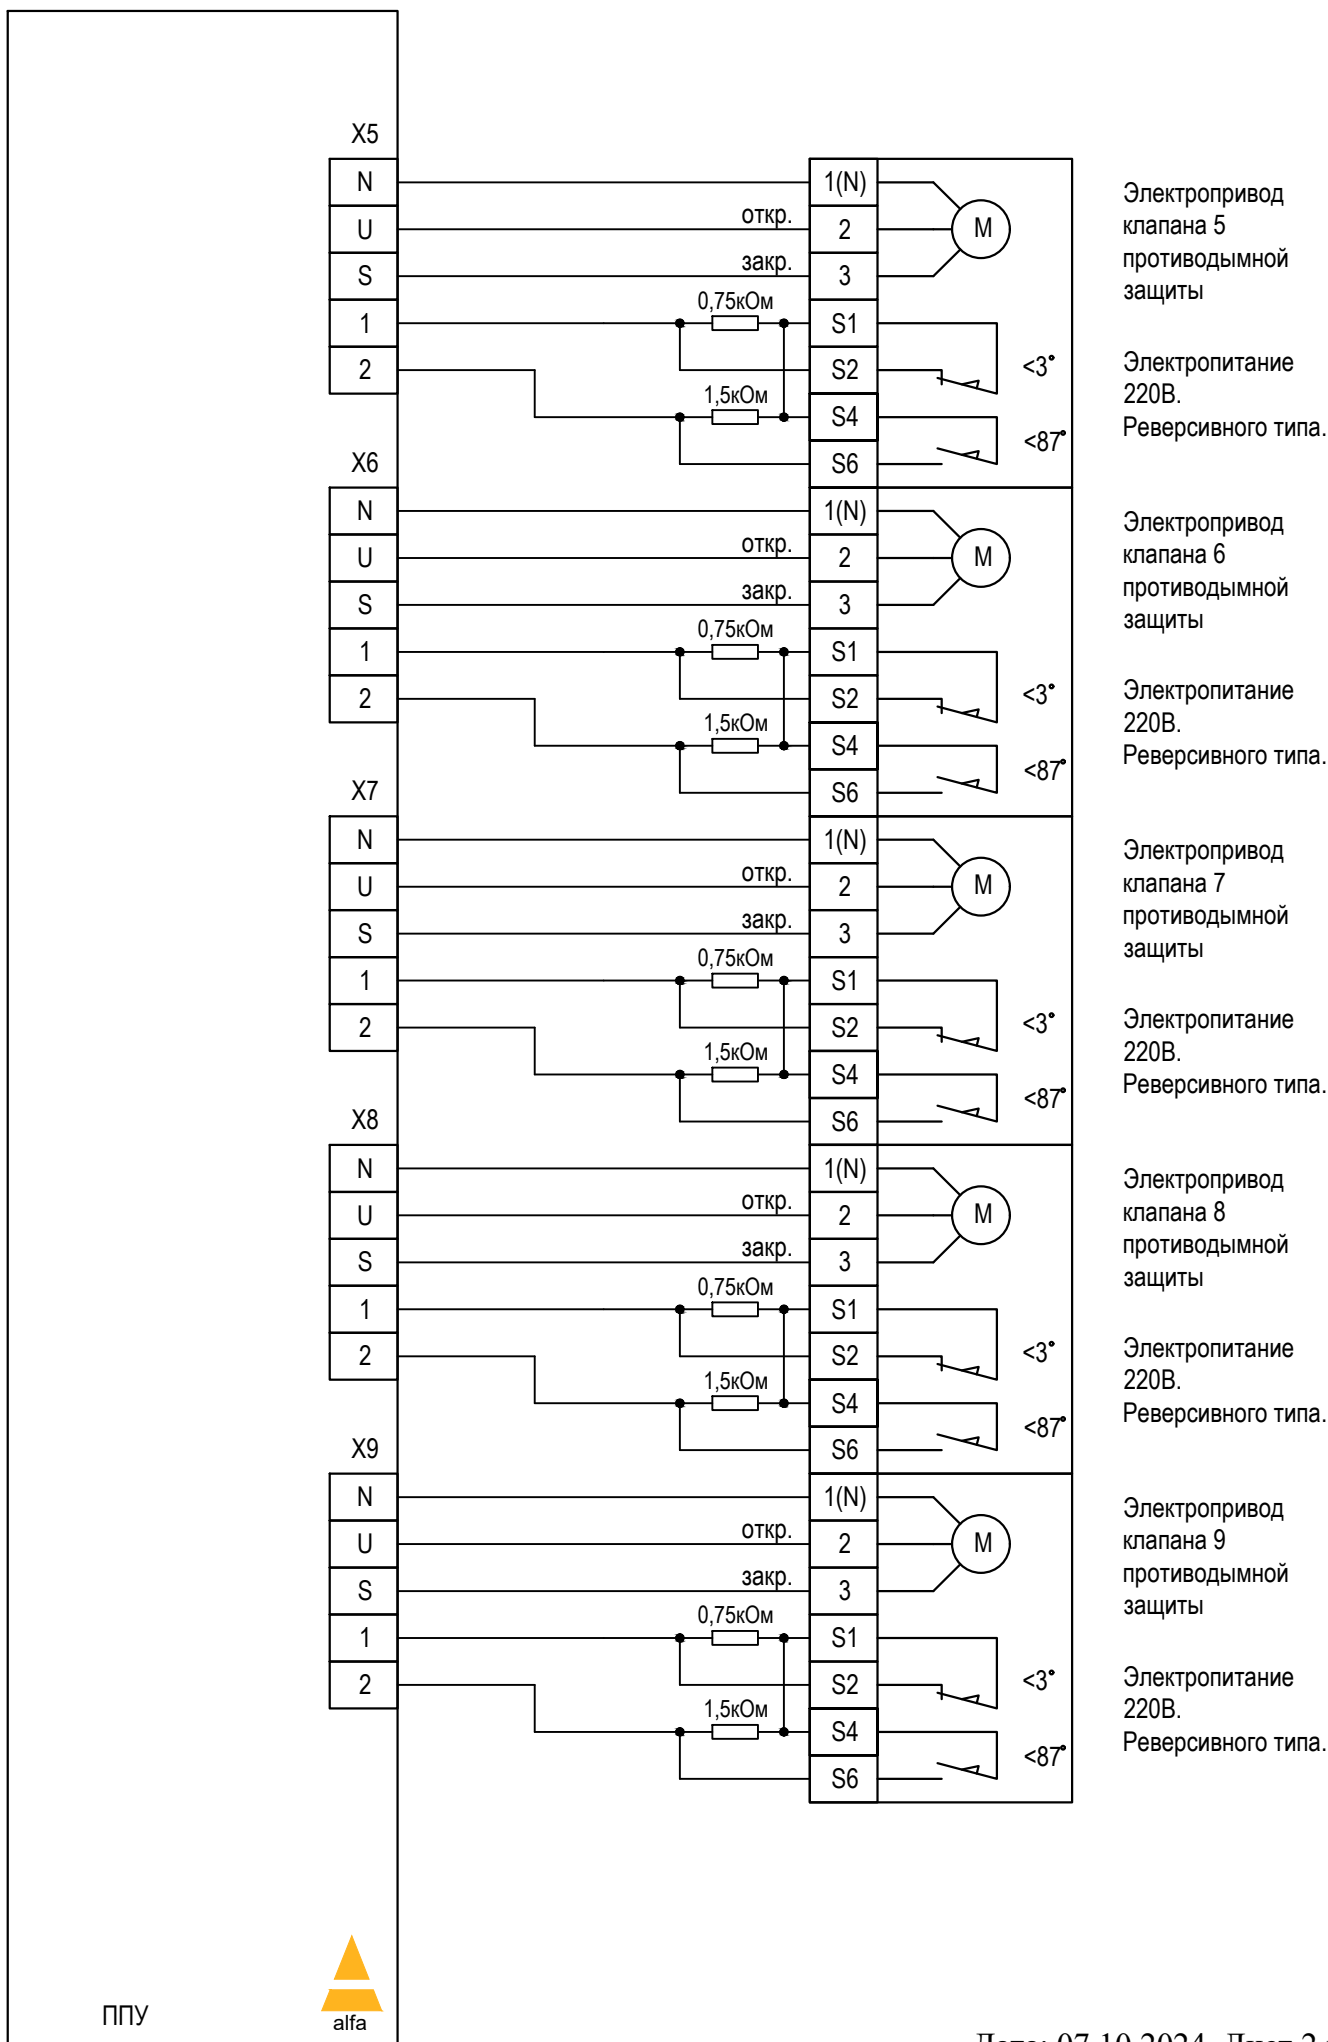

ППУ FPS16-M-XXX. Схема внешних подключений.

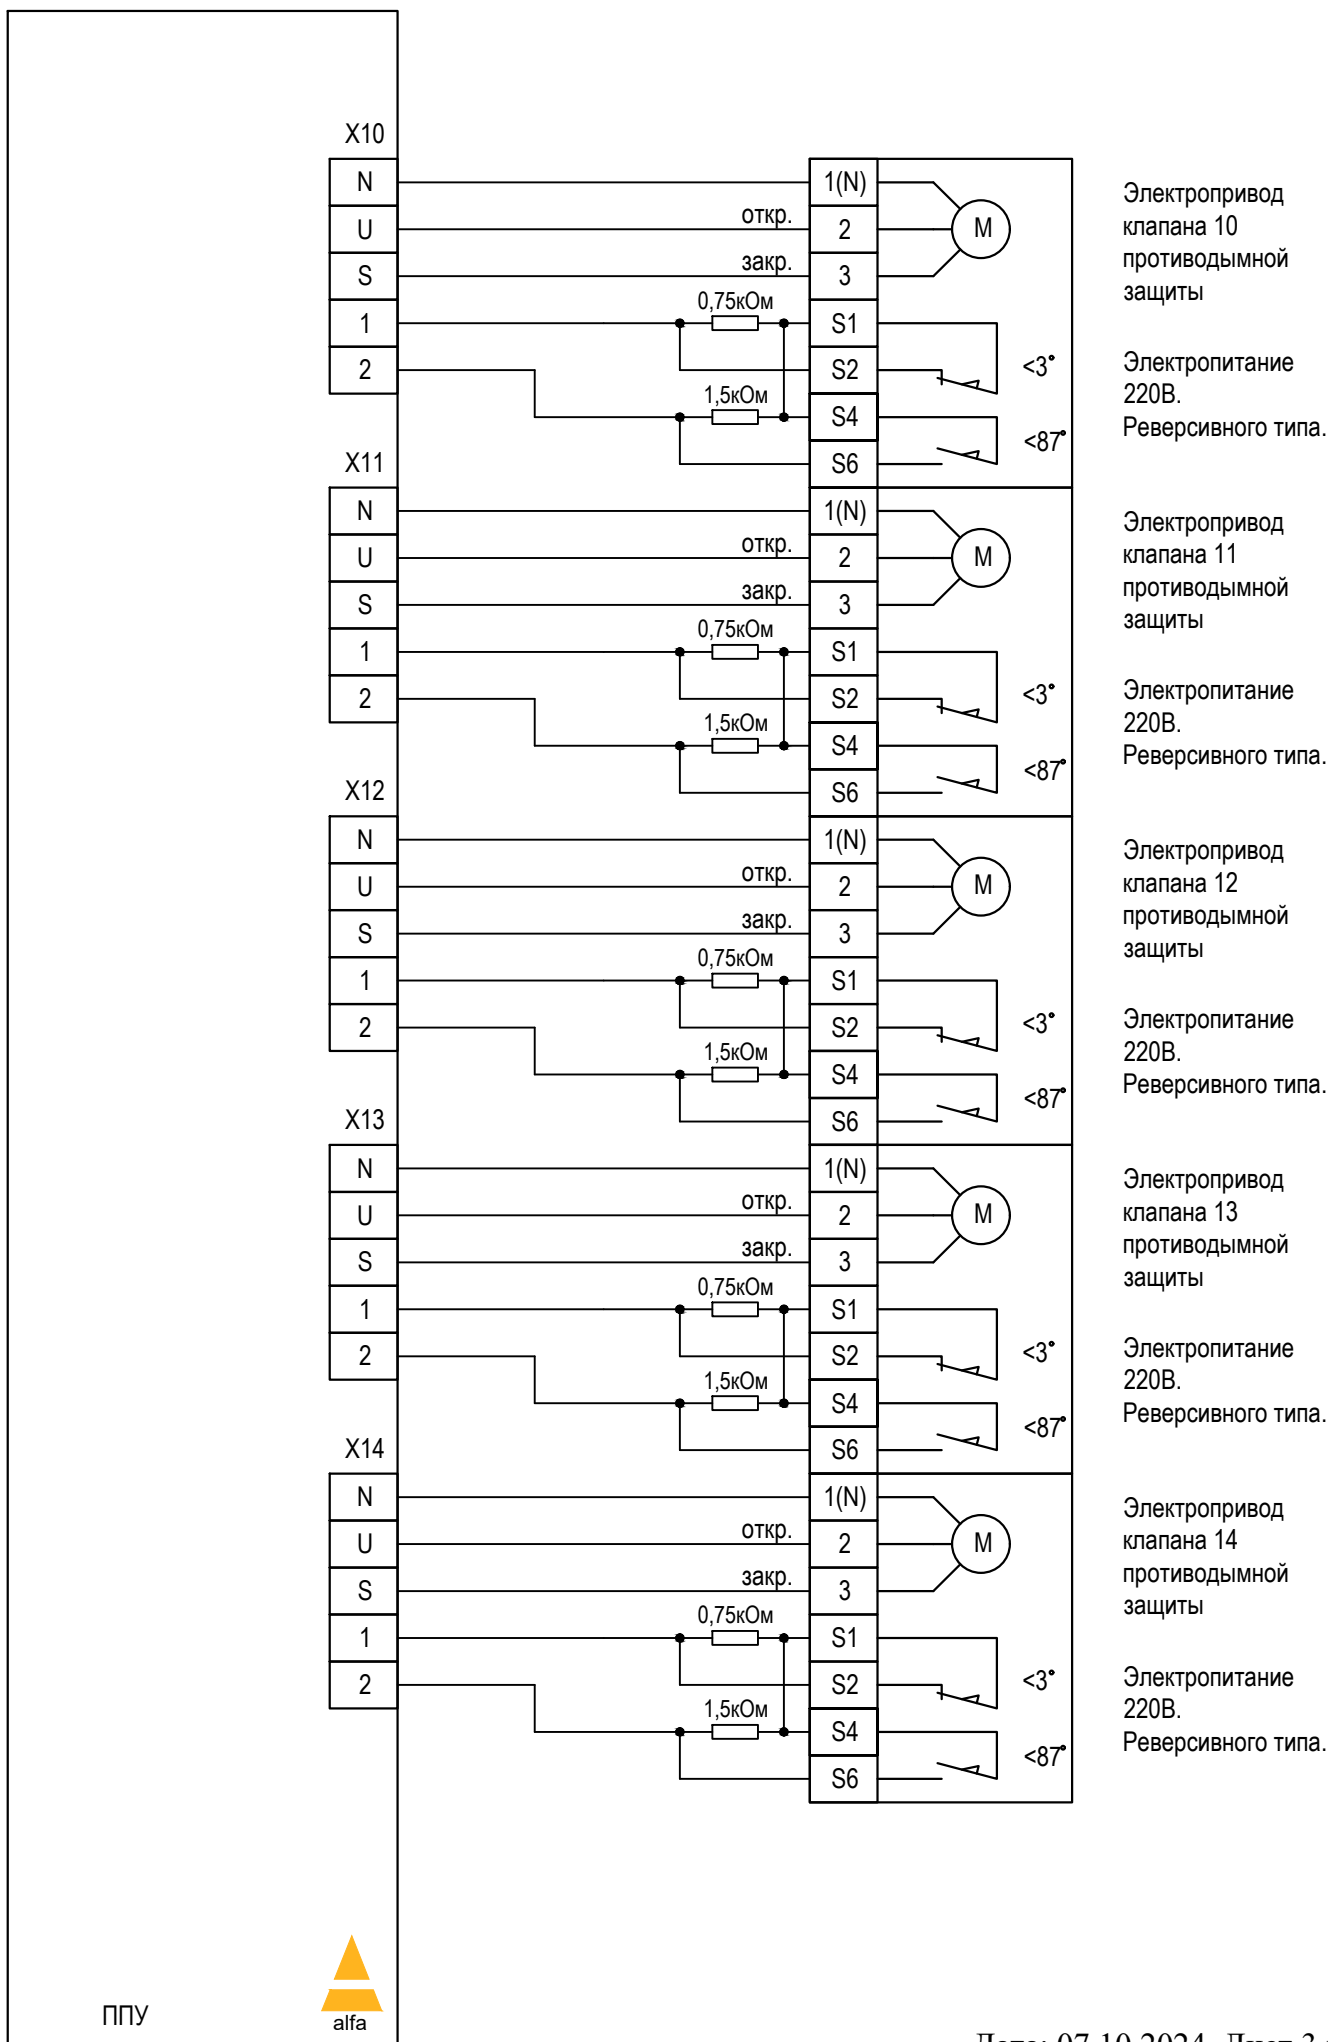

ППУ FPS16-M-XXX. Схема внешних подключений.

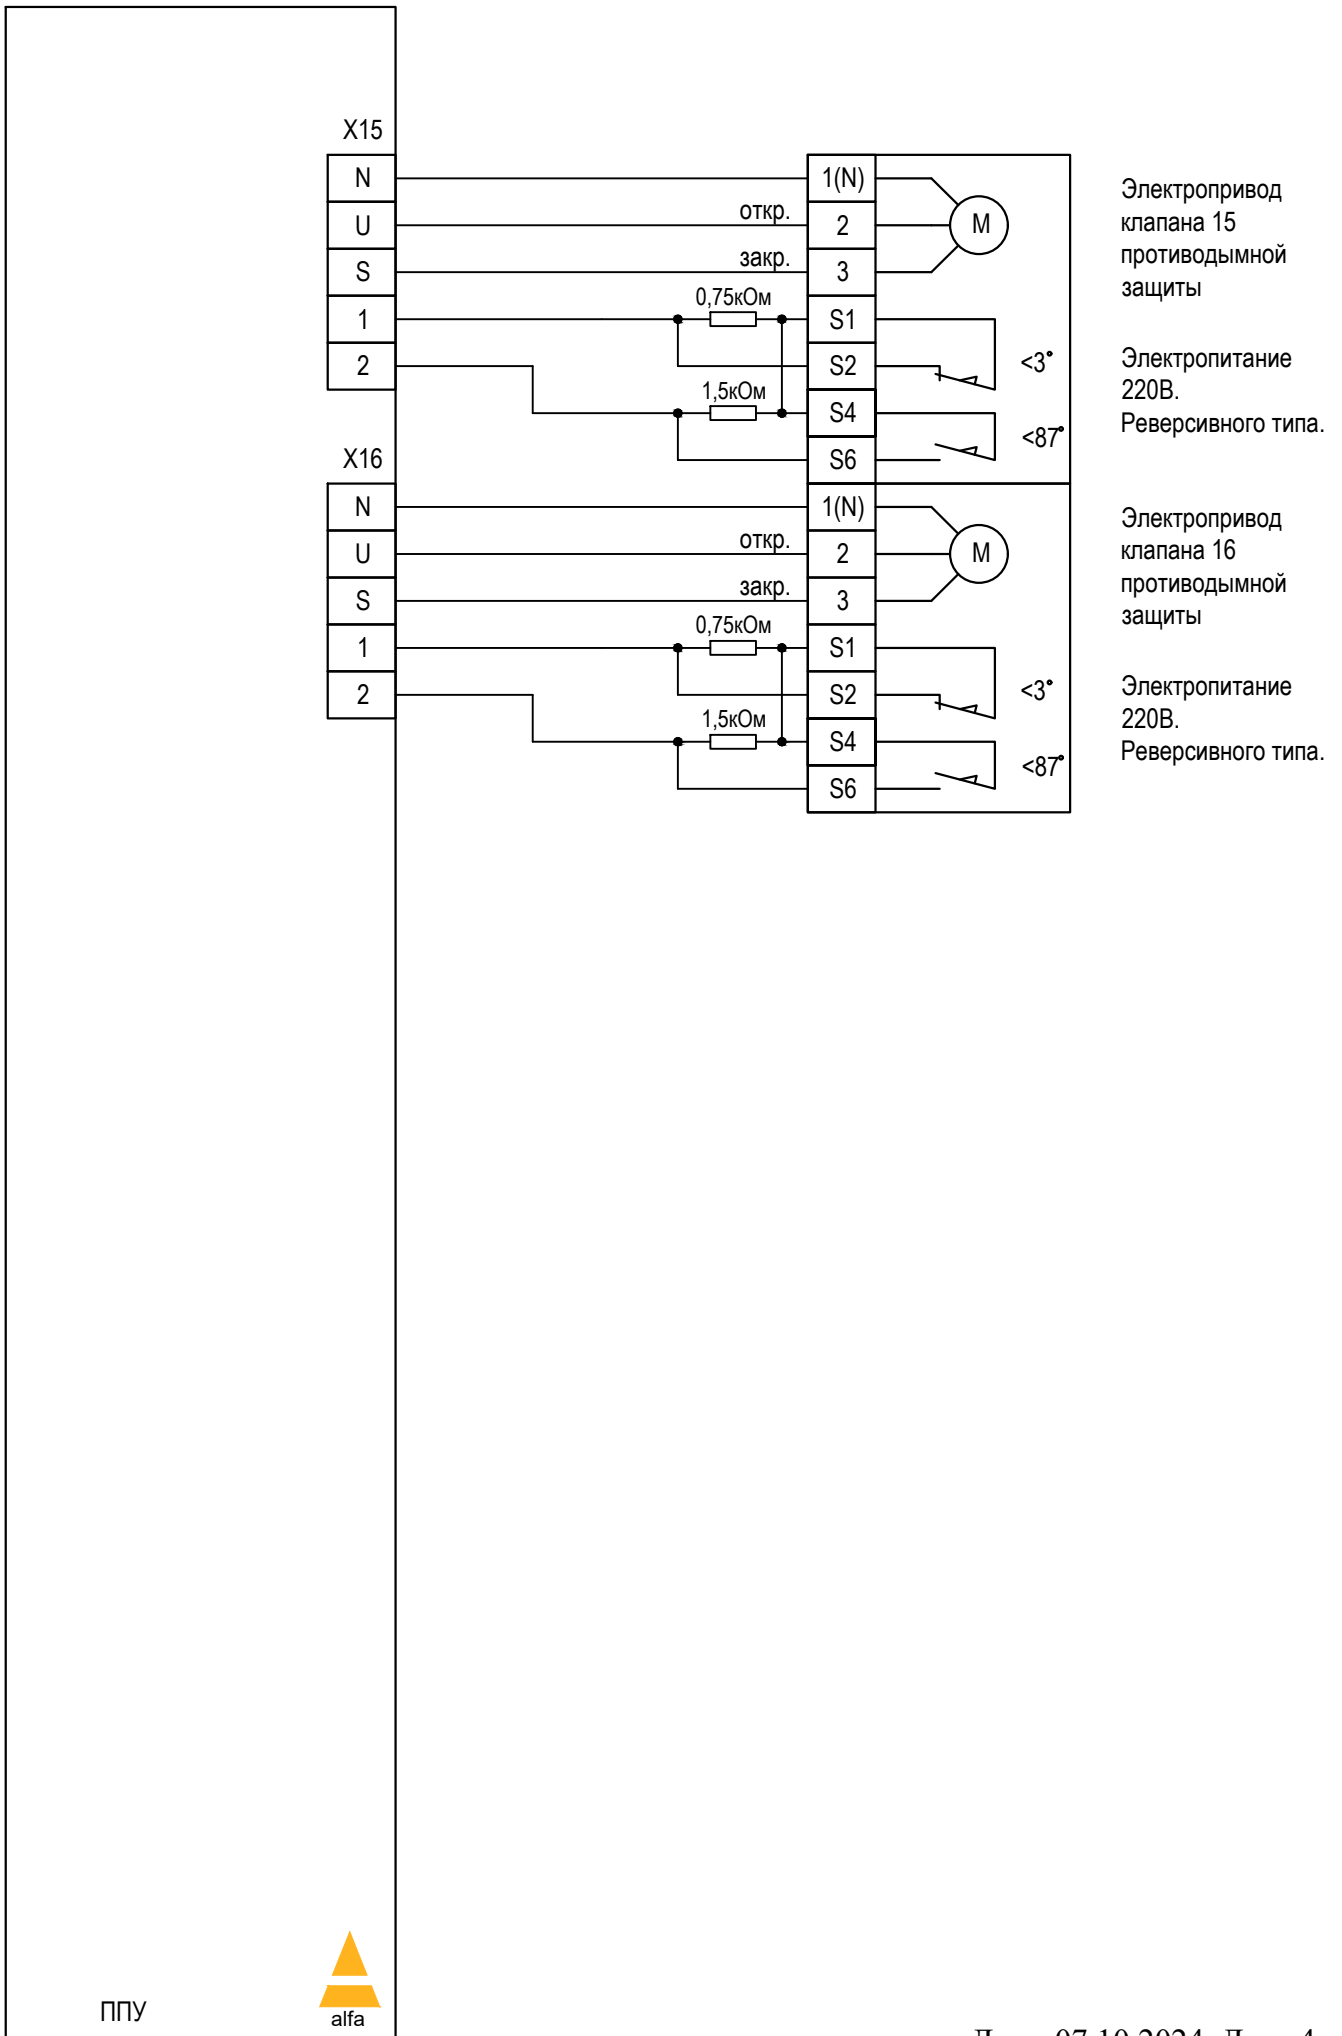

ППУ FPS16-M-XXX. Схема внешних подключений.

