




# ППУ FPS17-2-L03. Схема внешних подключений.

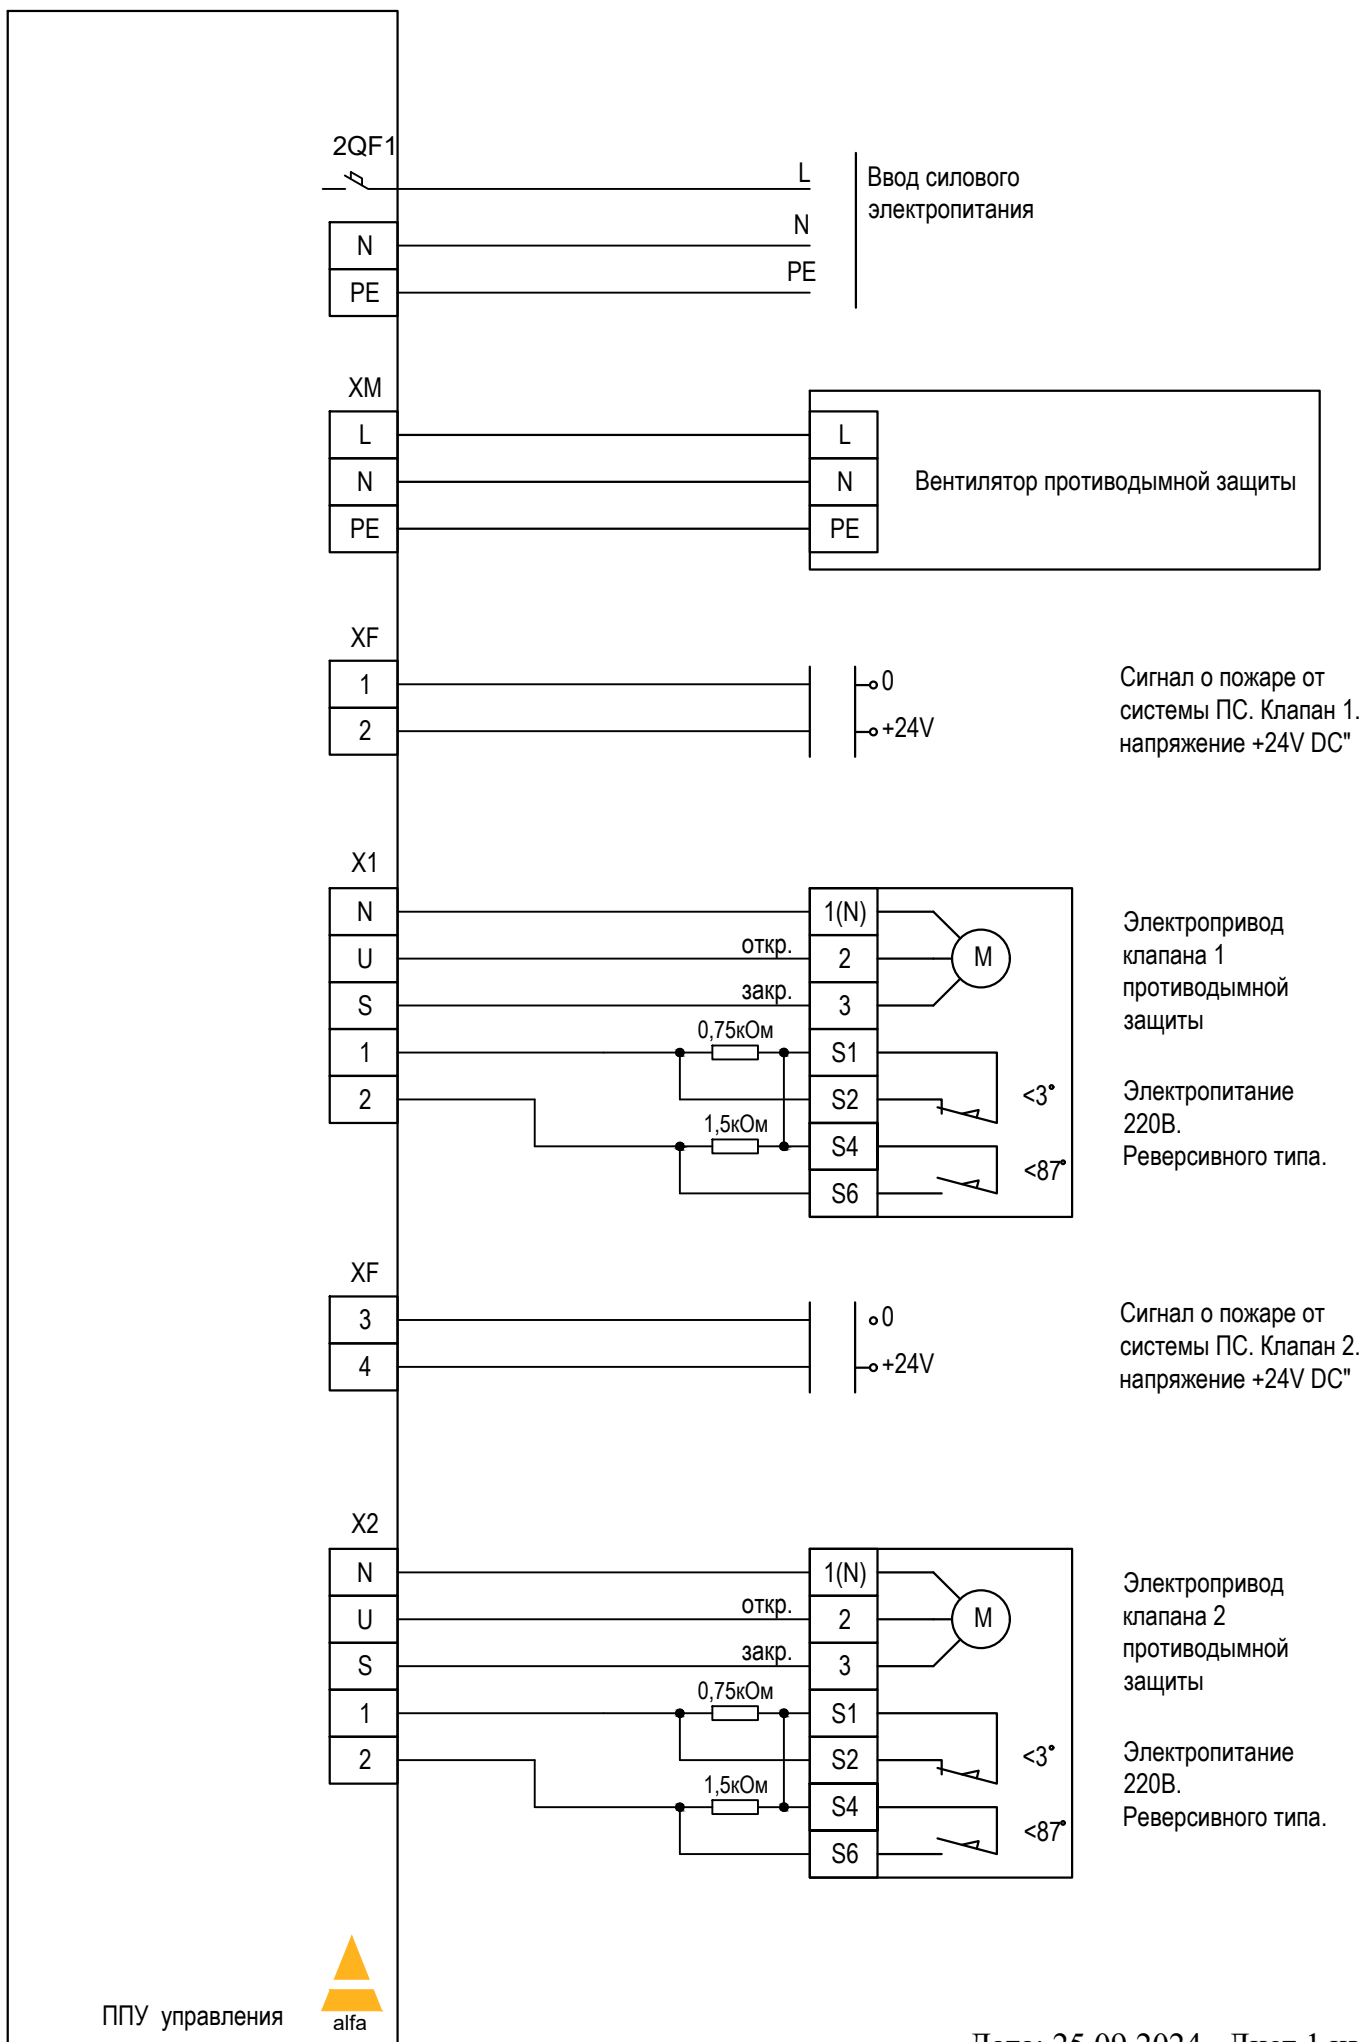


# ППУ FPS17-2-L03. Схема внешних подключений.

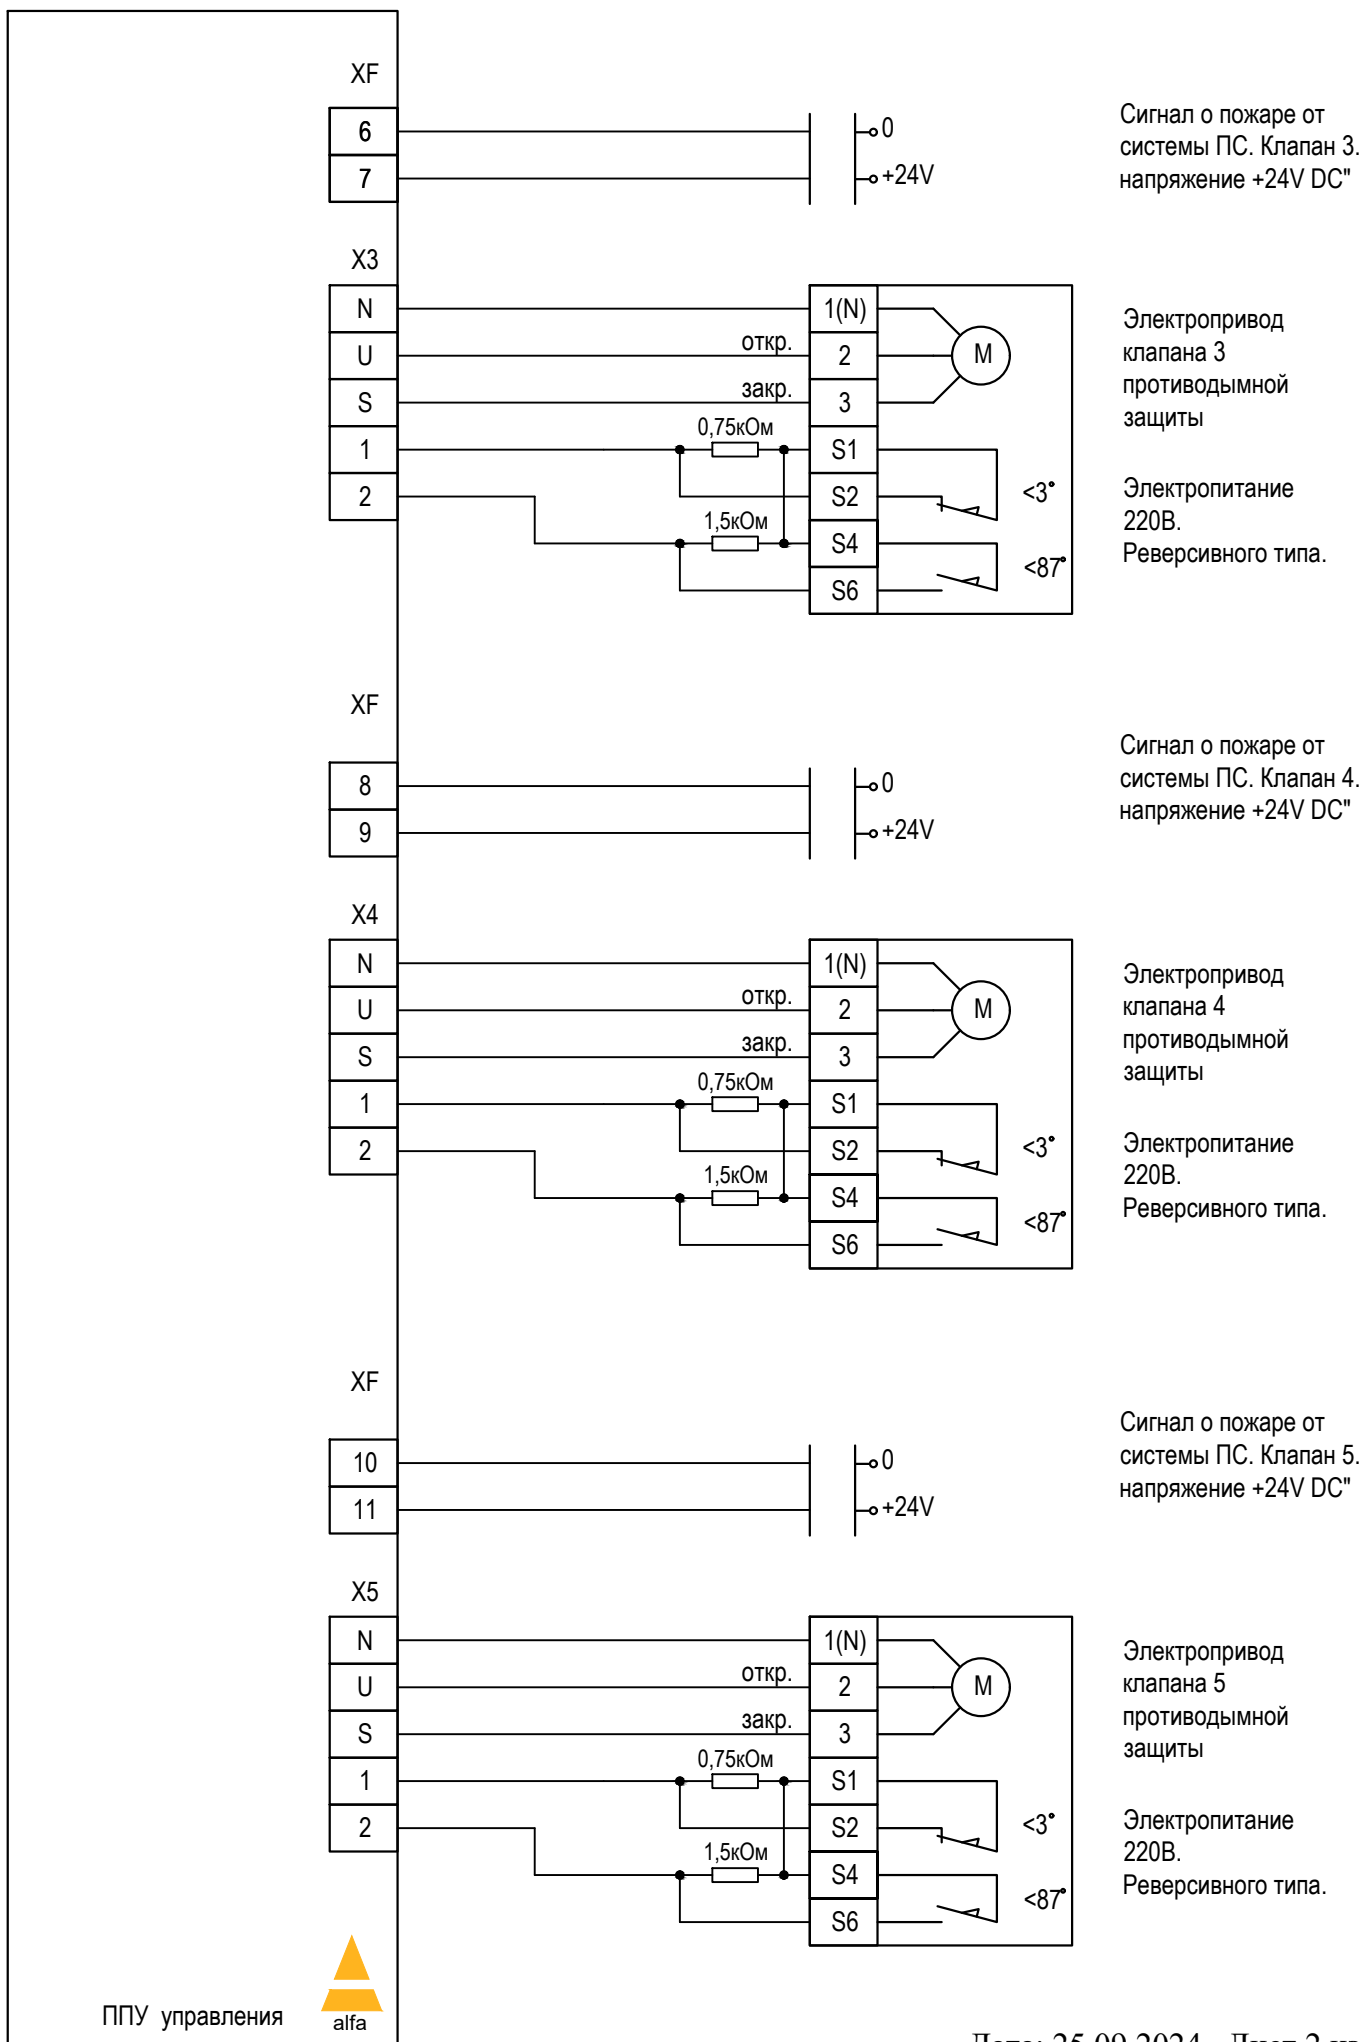


# ППУ FPS17-2-L03. Схема внешних подключений.

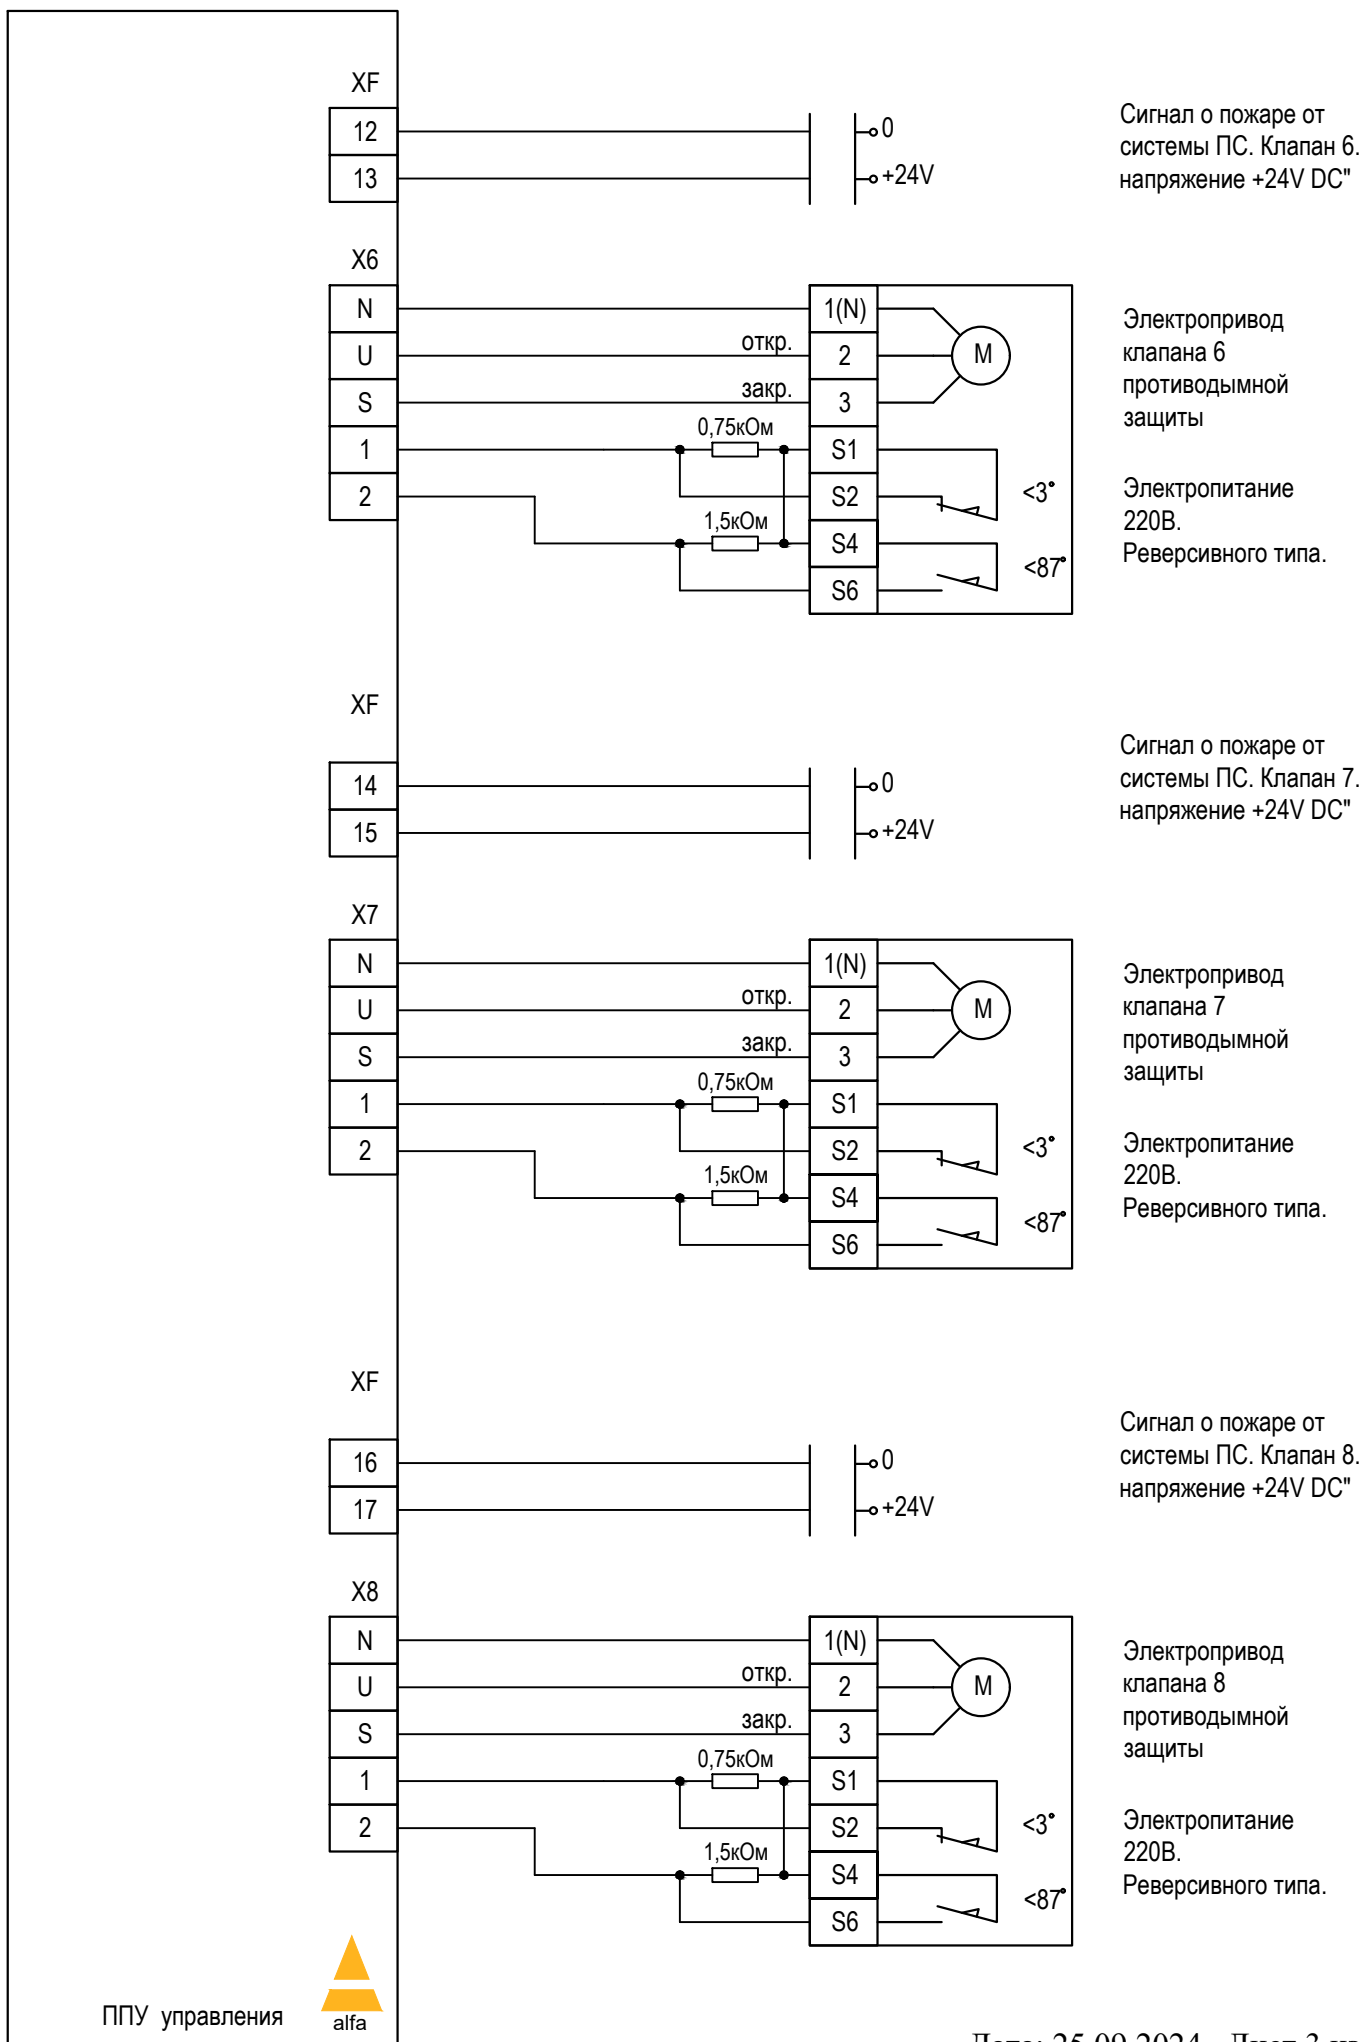


# ППУ FPS17-2-L03. Схема внешних подключений.

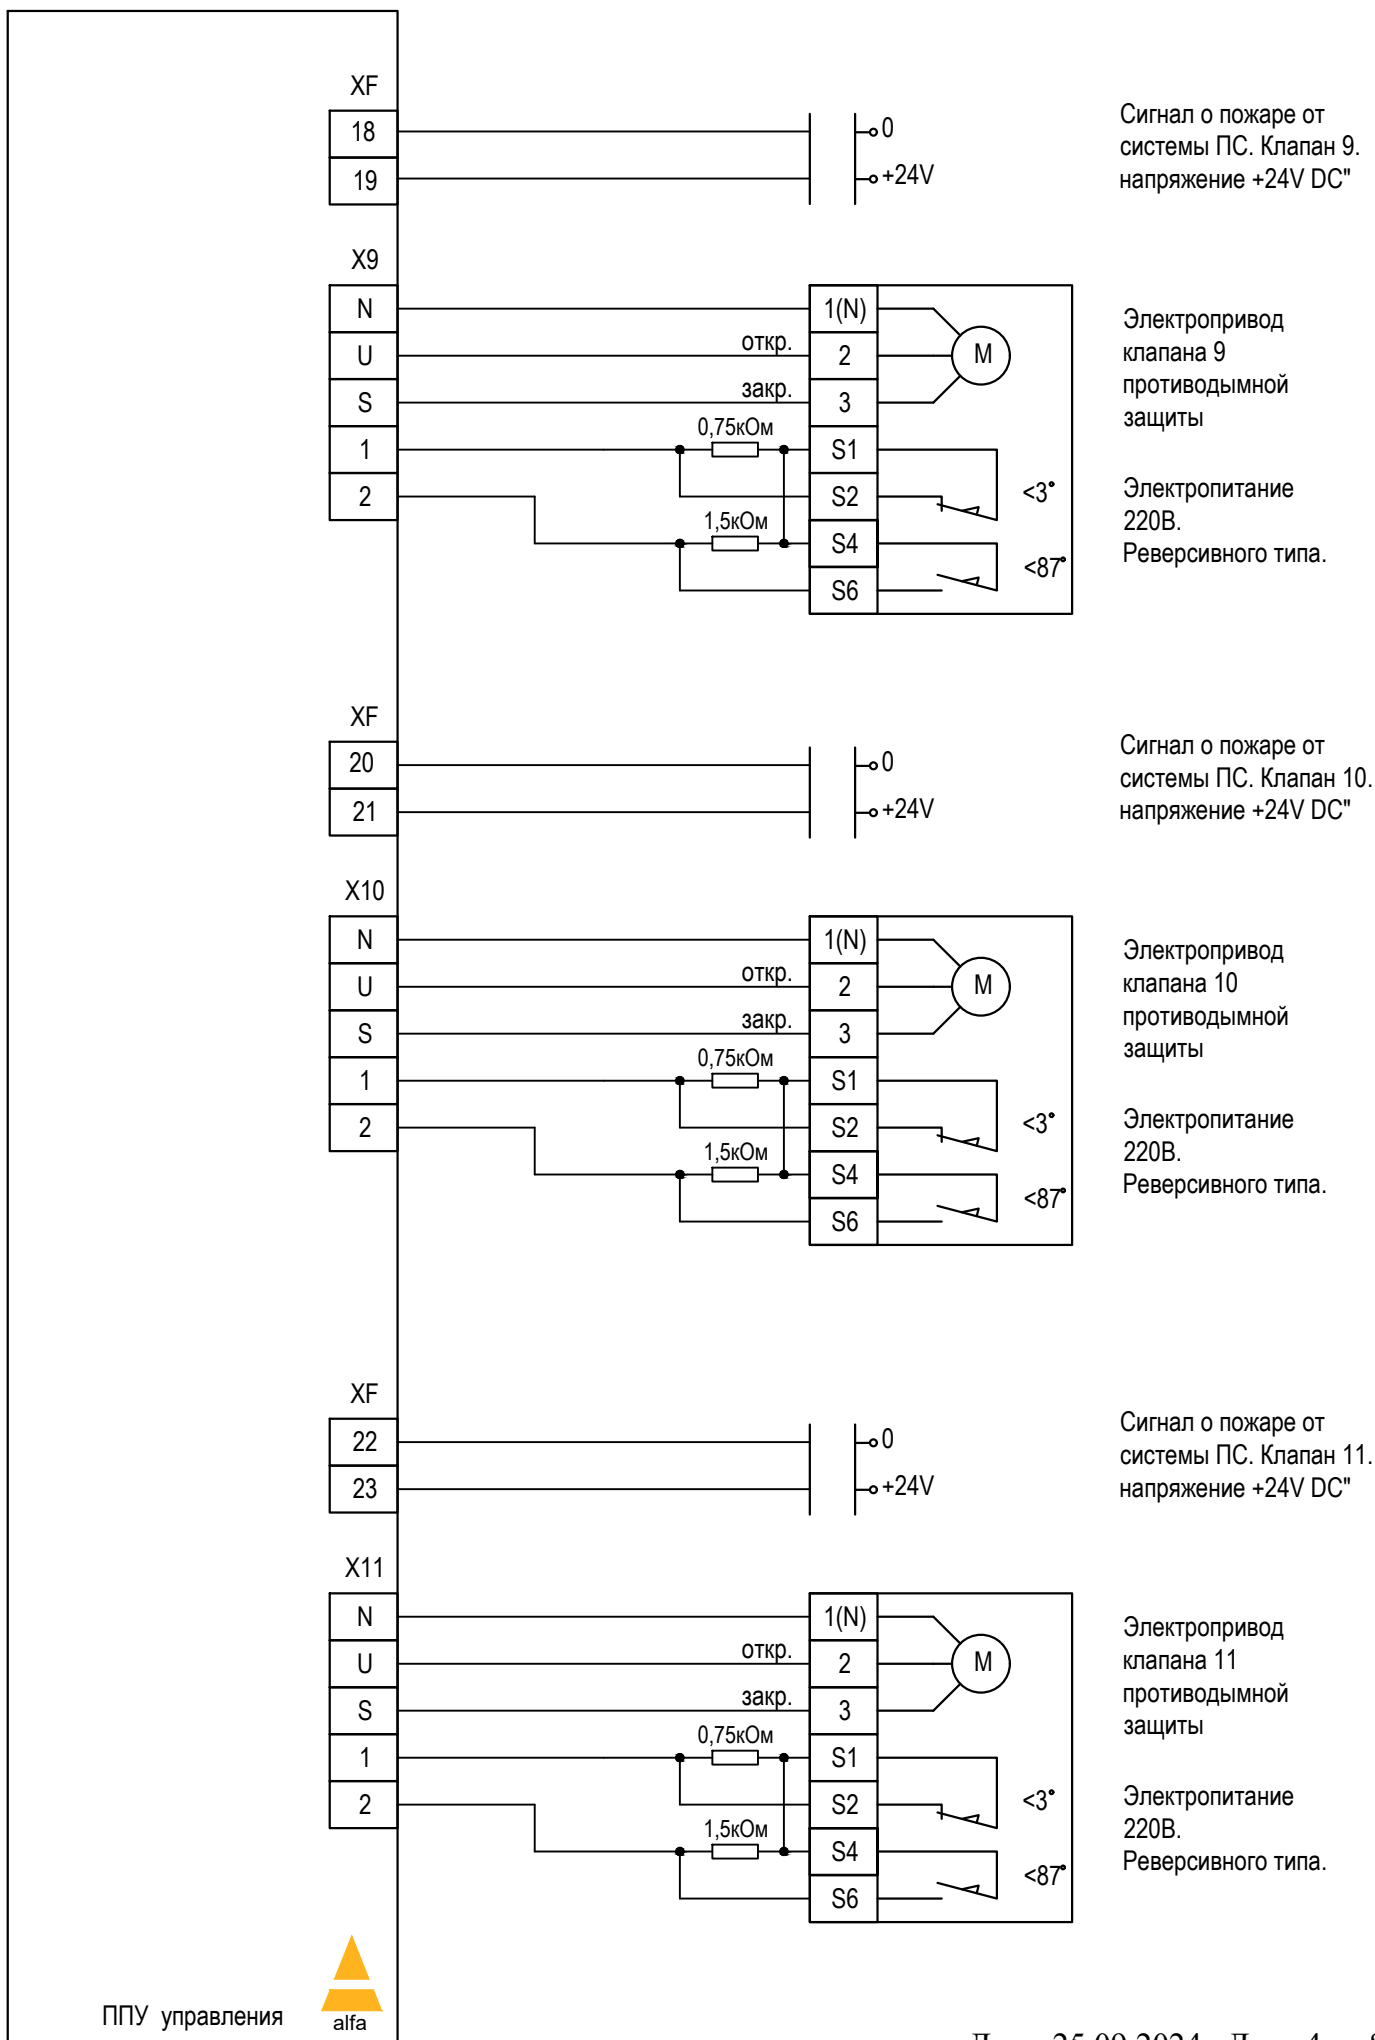


# ППУ FPS17-2-L03. Схема внешних подключений.

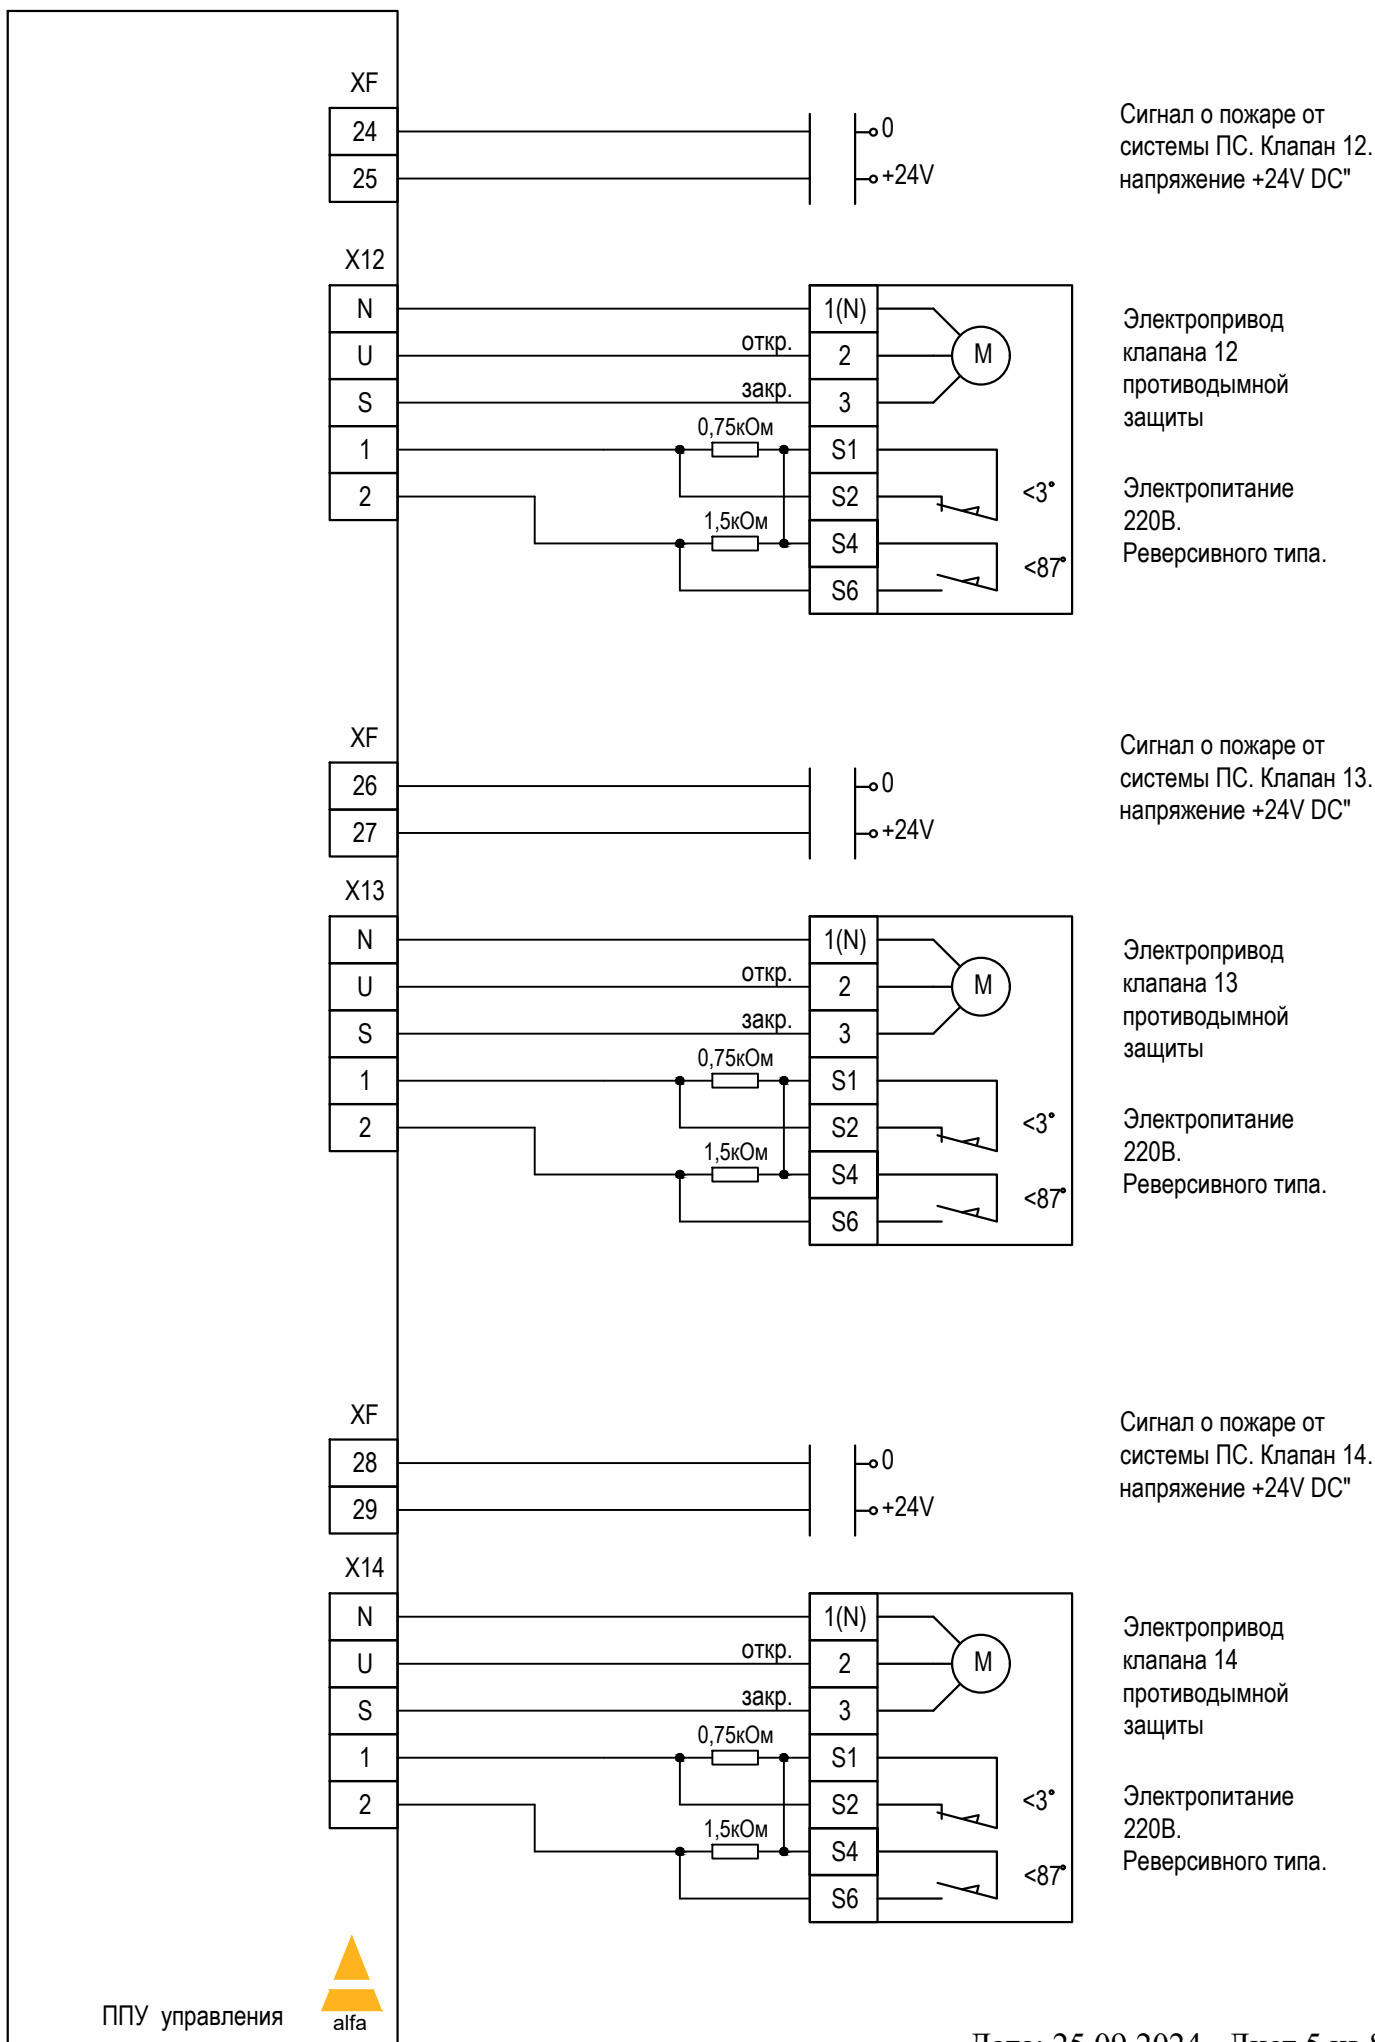

# ППУ FPS17-2-L03. Схема внешних подключений.

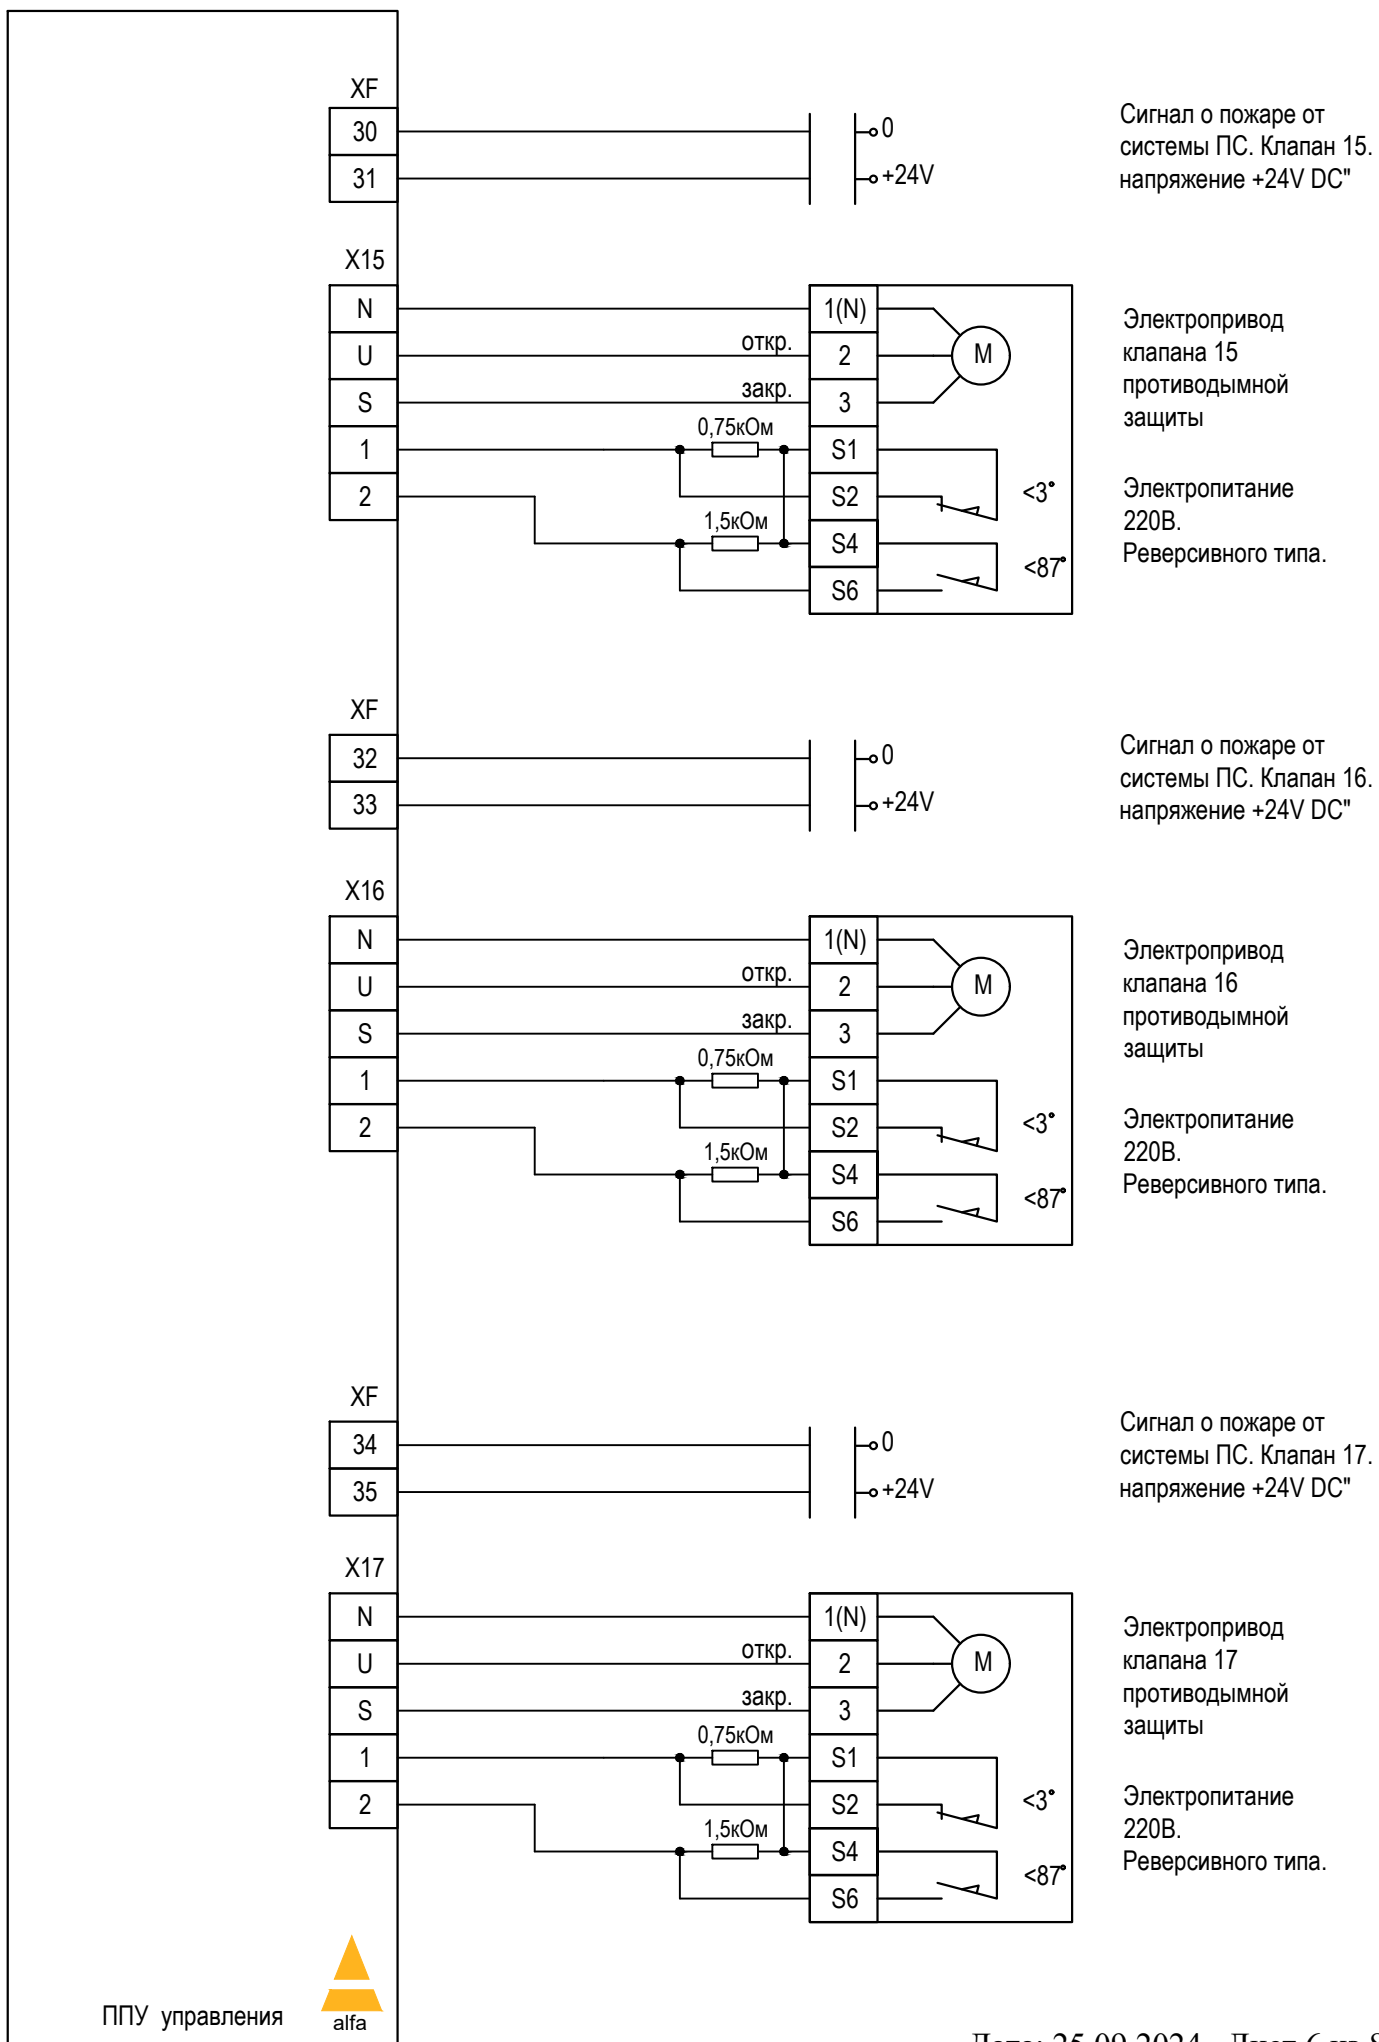

# ППУ FPS17-2-L03. Схема внешних подключений.

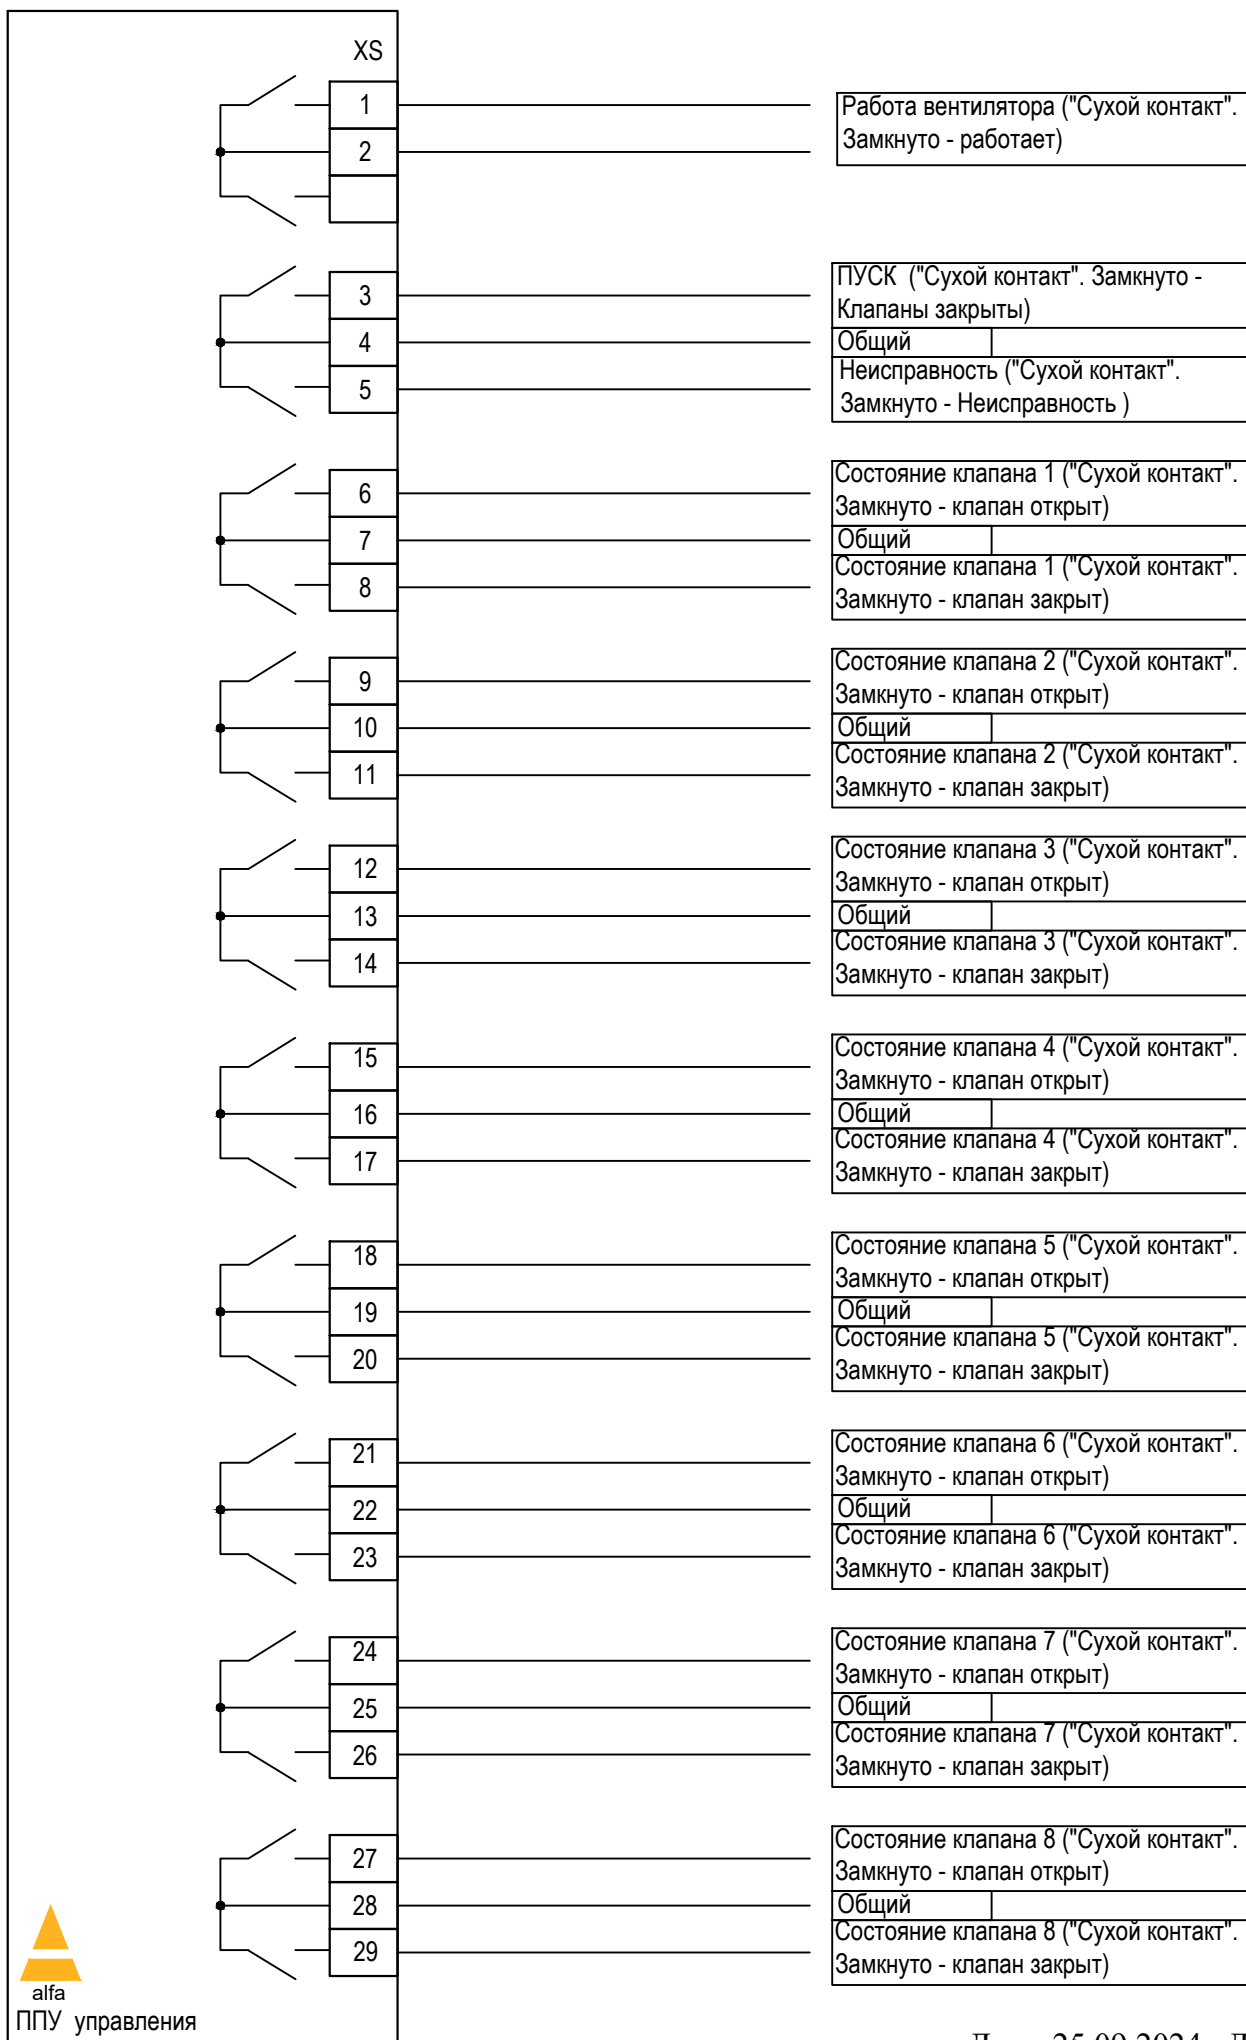

# ППУ FPS17-2-L03. Схема внешних подключений.

