




ППУ FPS19-M-XXX. Схема внешних подключений.

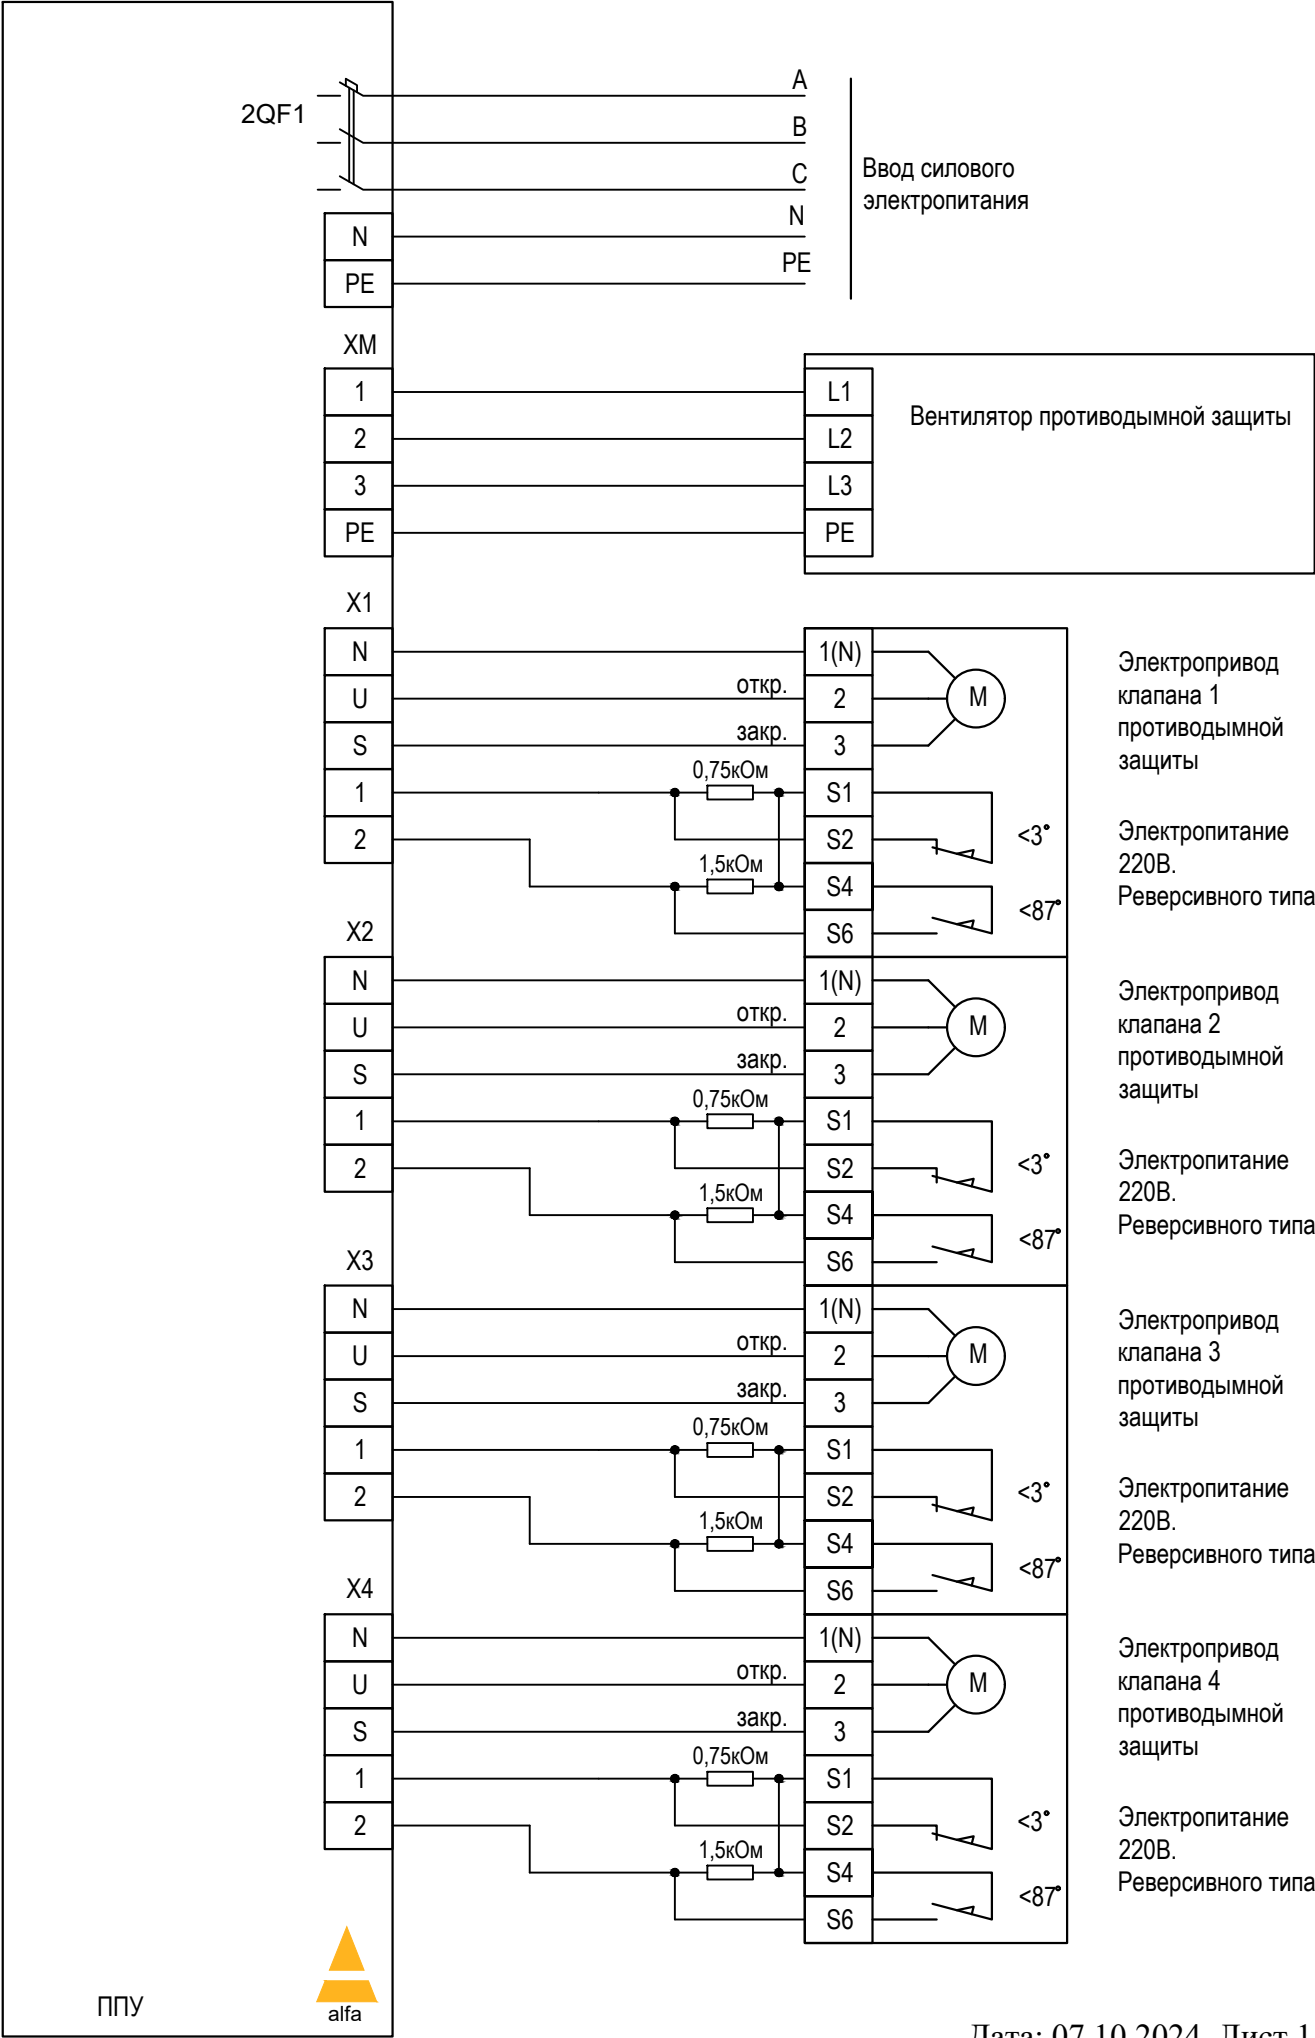


ППУ FPS19-M-XXX. Схема внешних подключений.

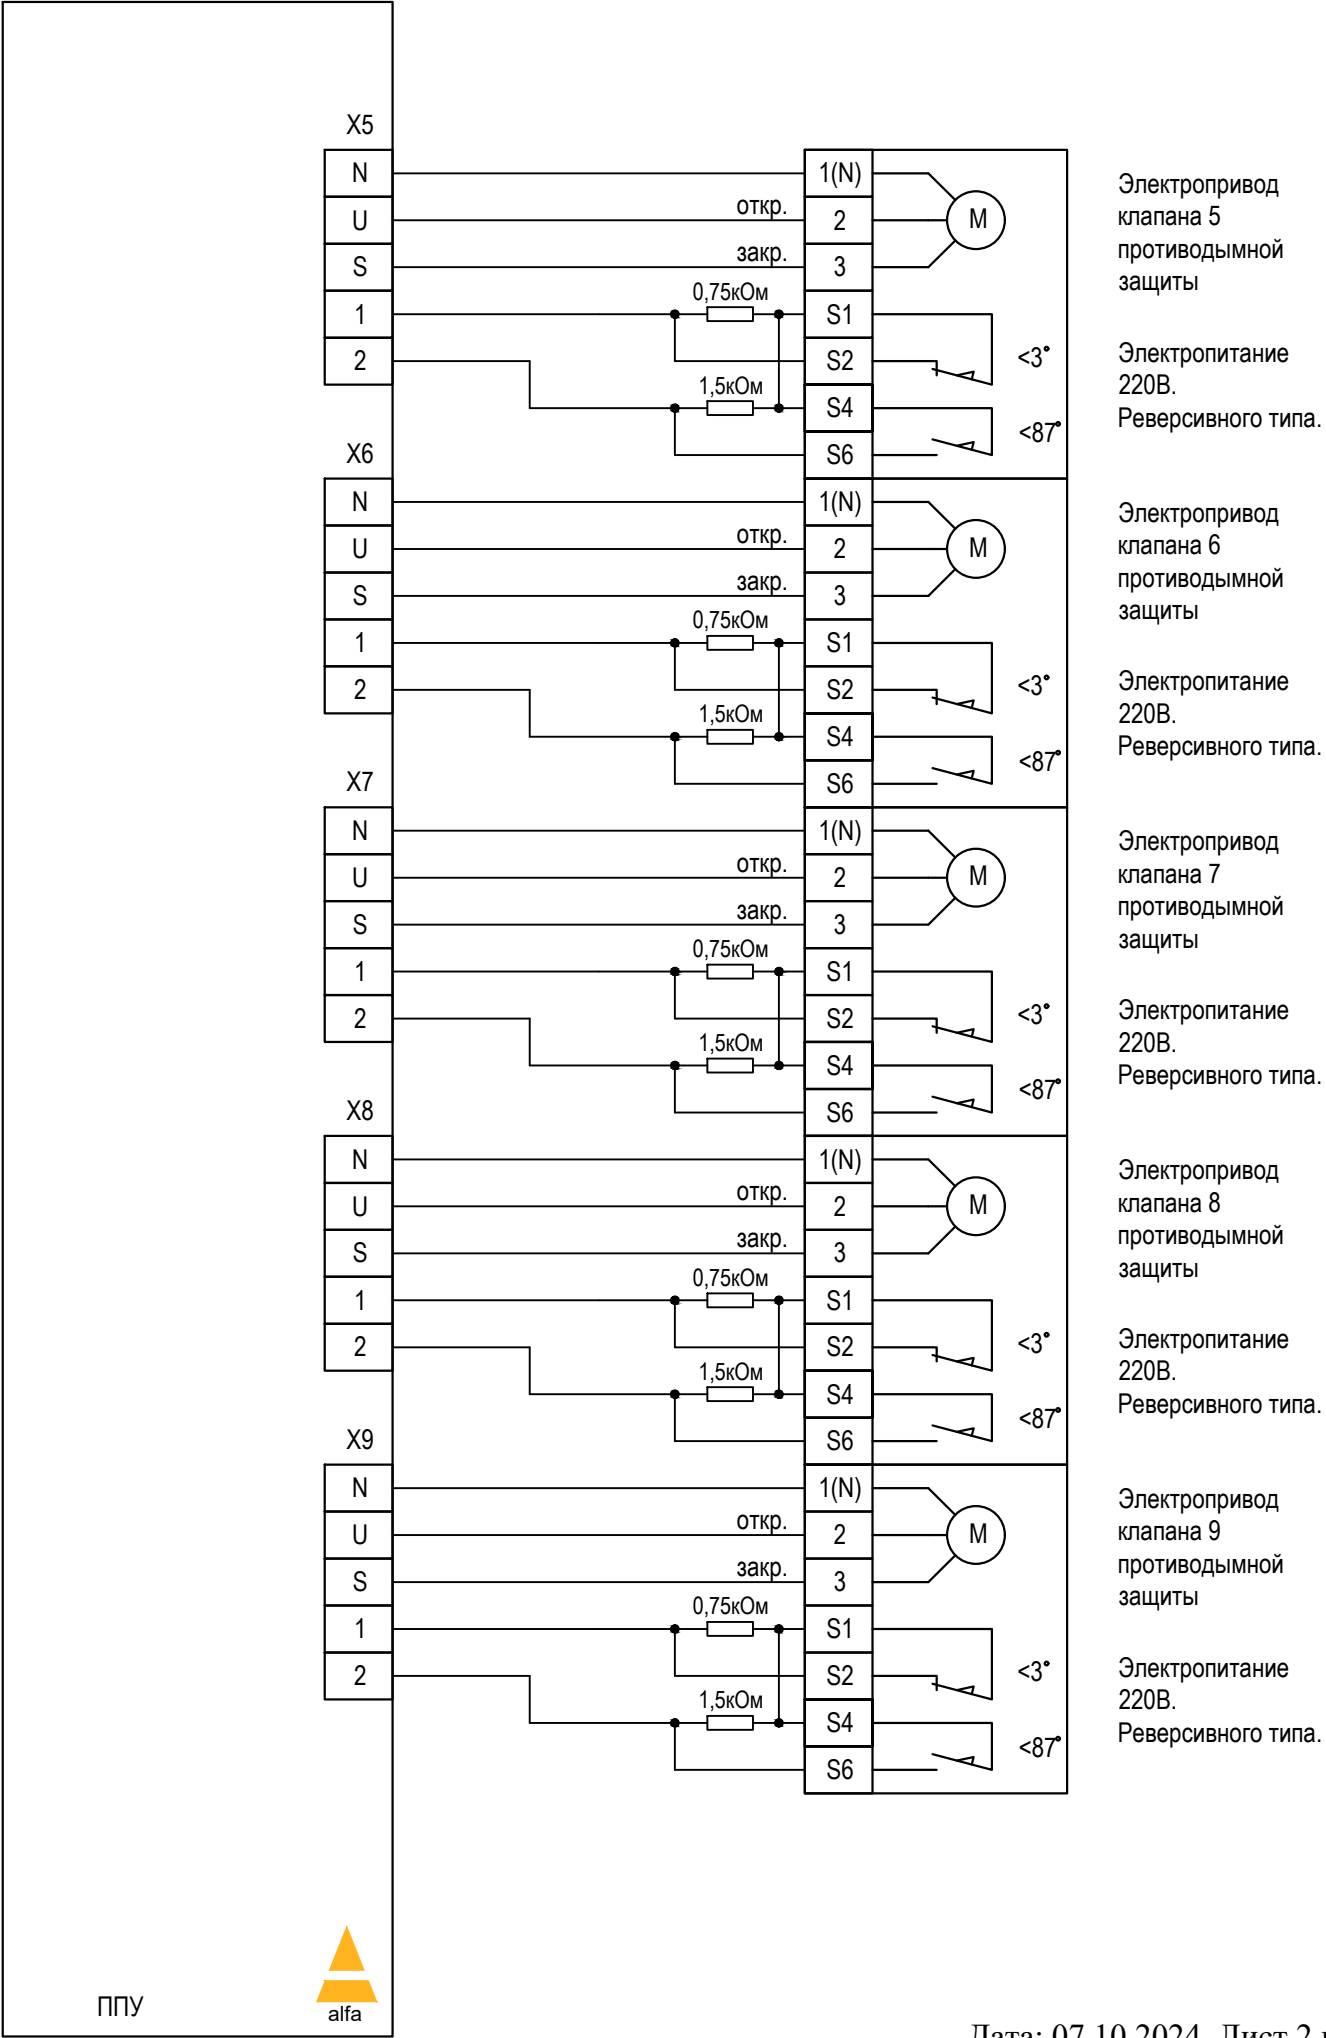

ППУ FPS19-M-XXX. Схема внешних подключений.

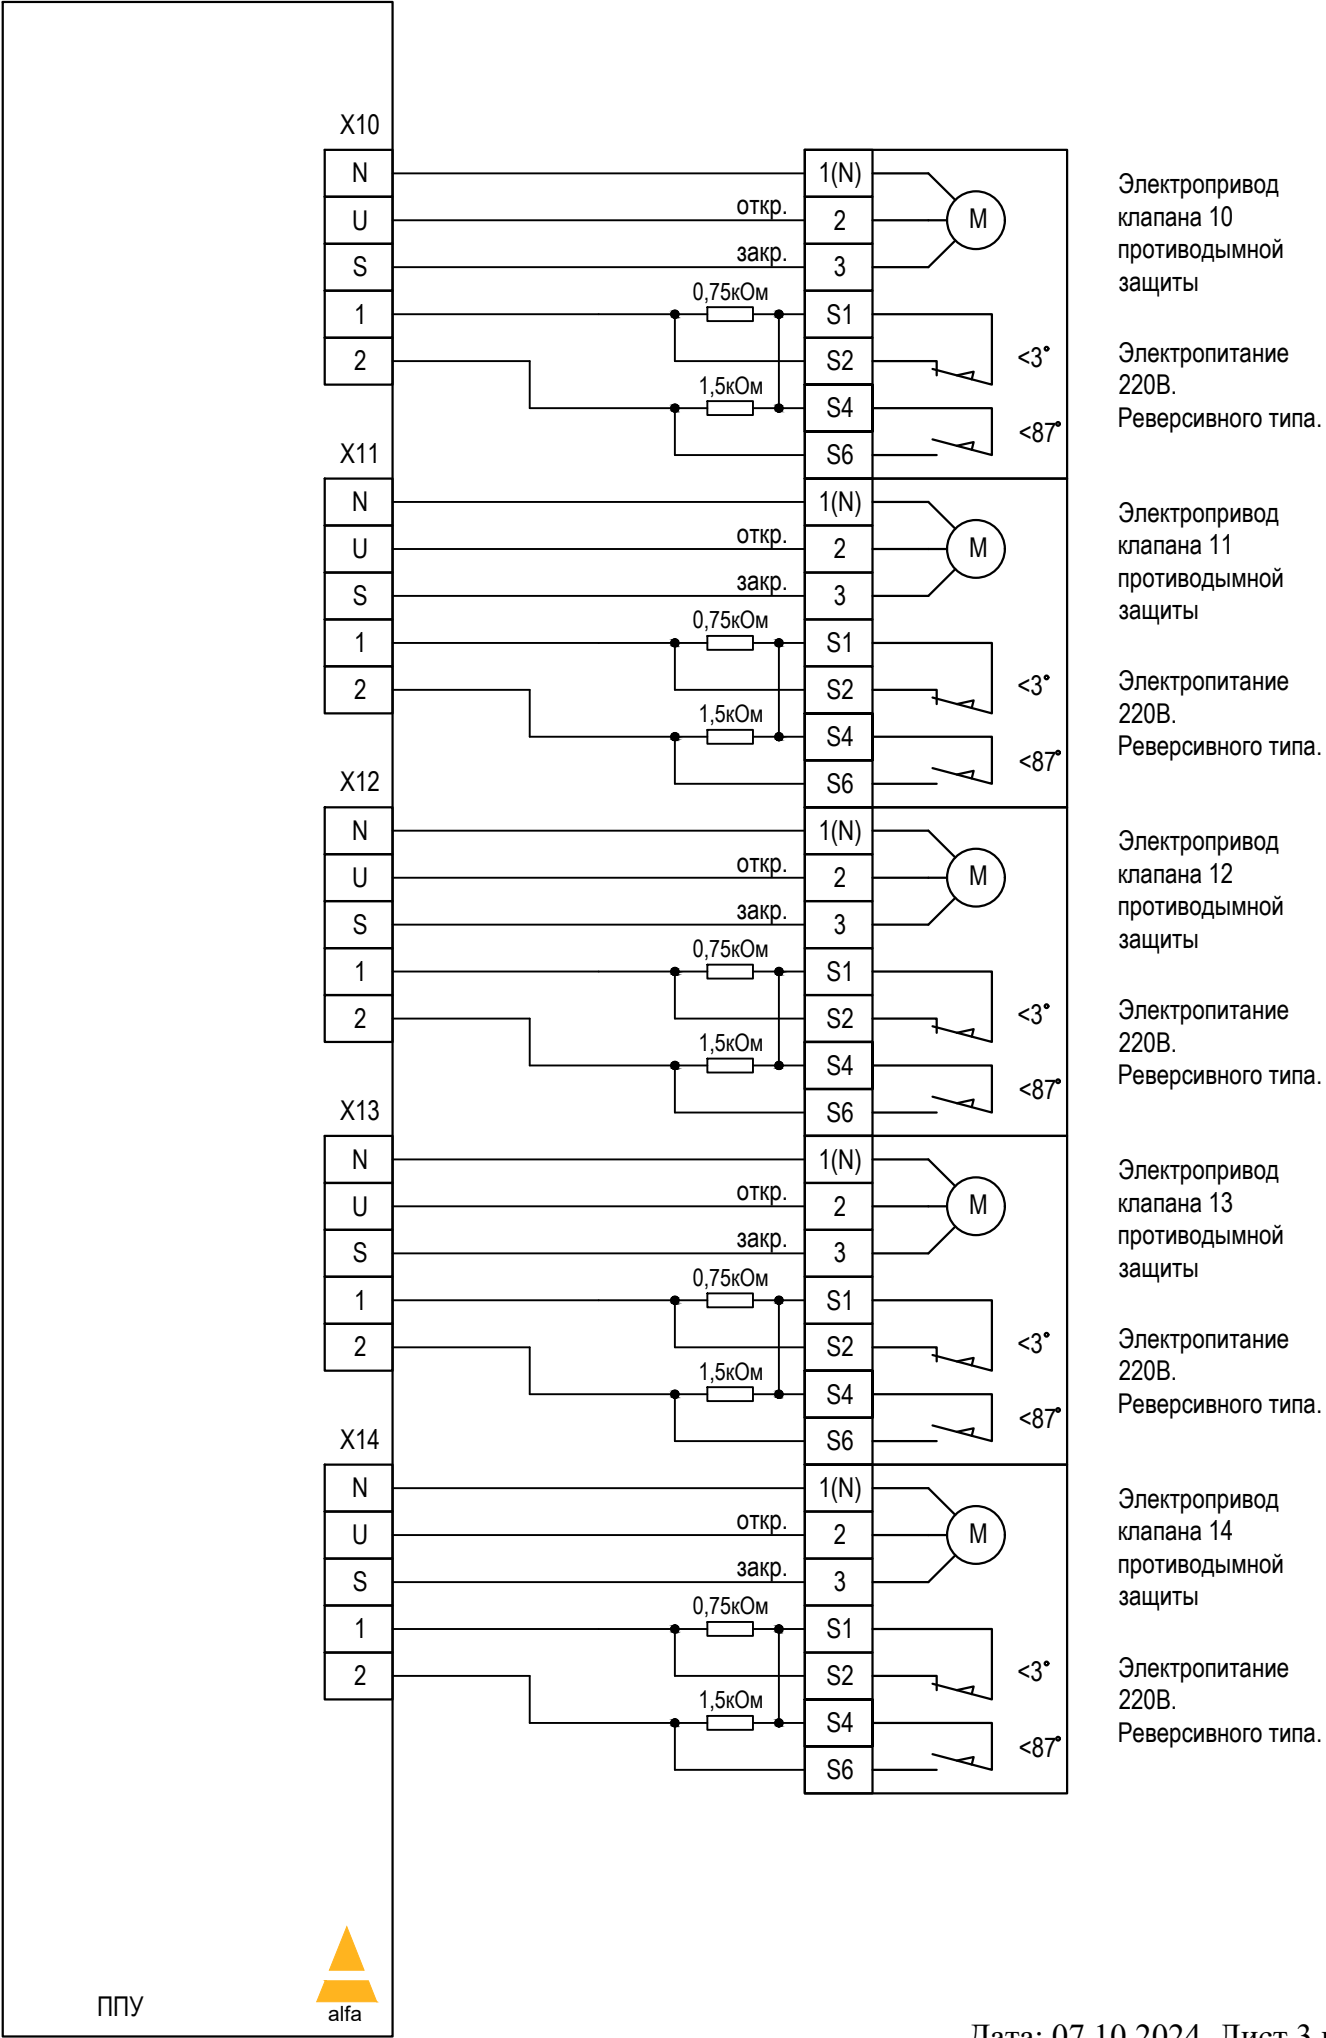

ППУ FPS19-M-XXX. Схема внешних подключений.

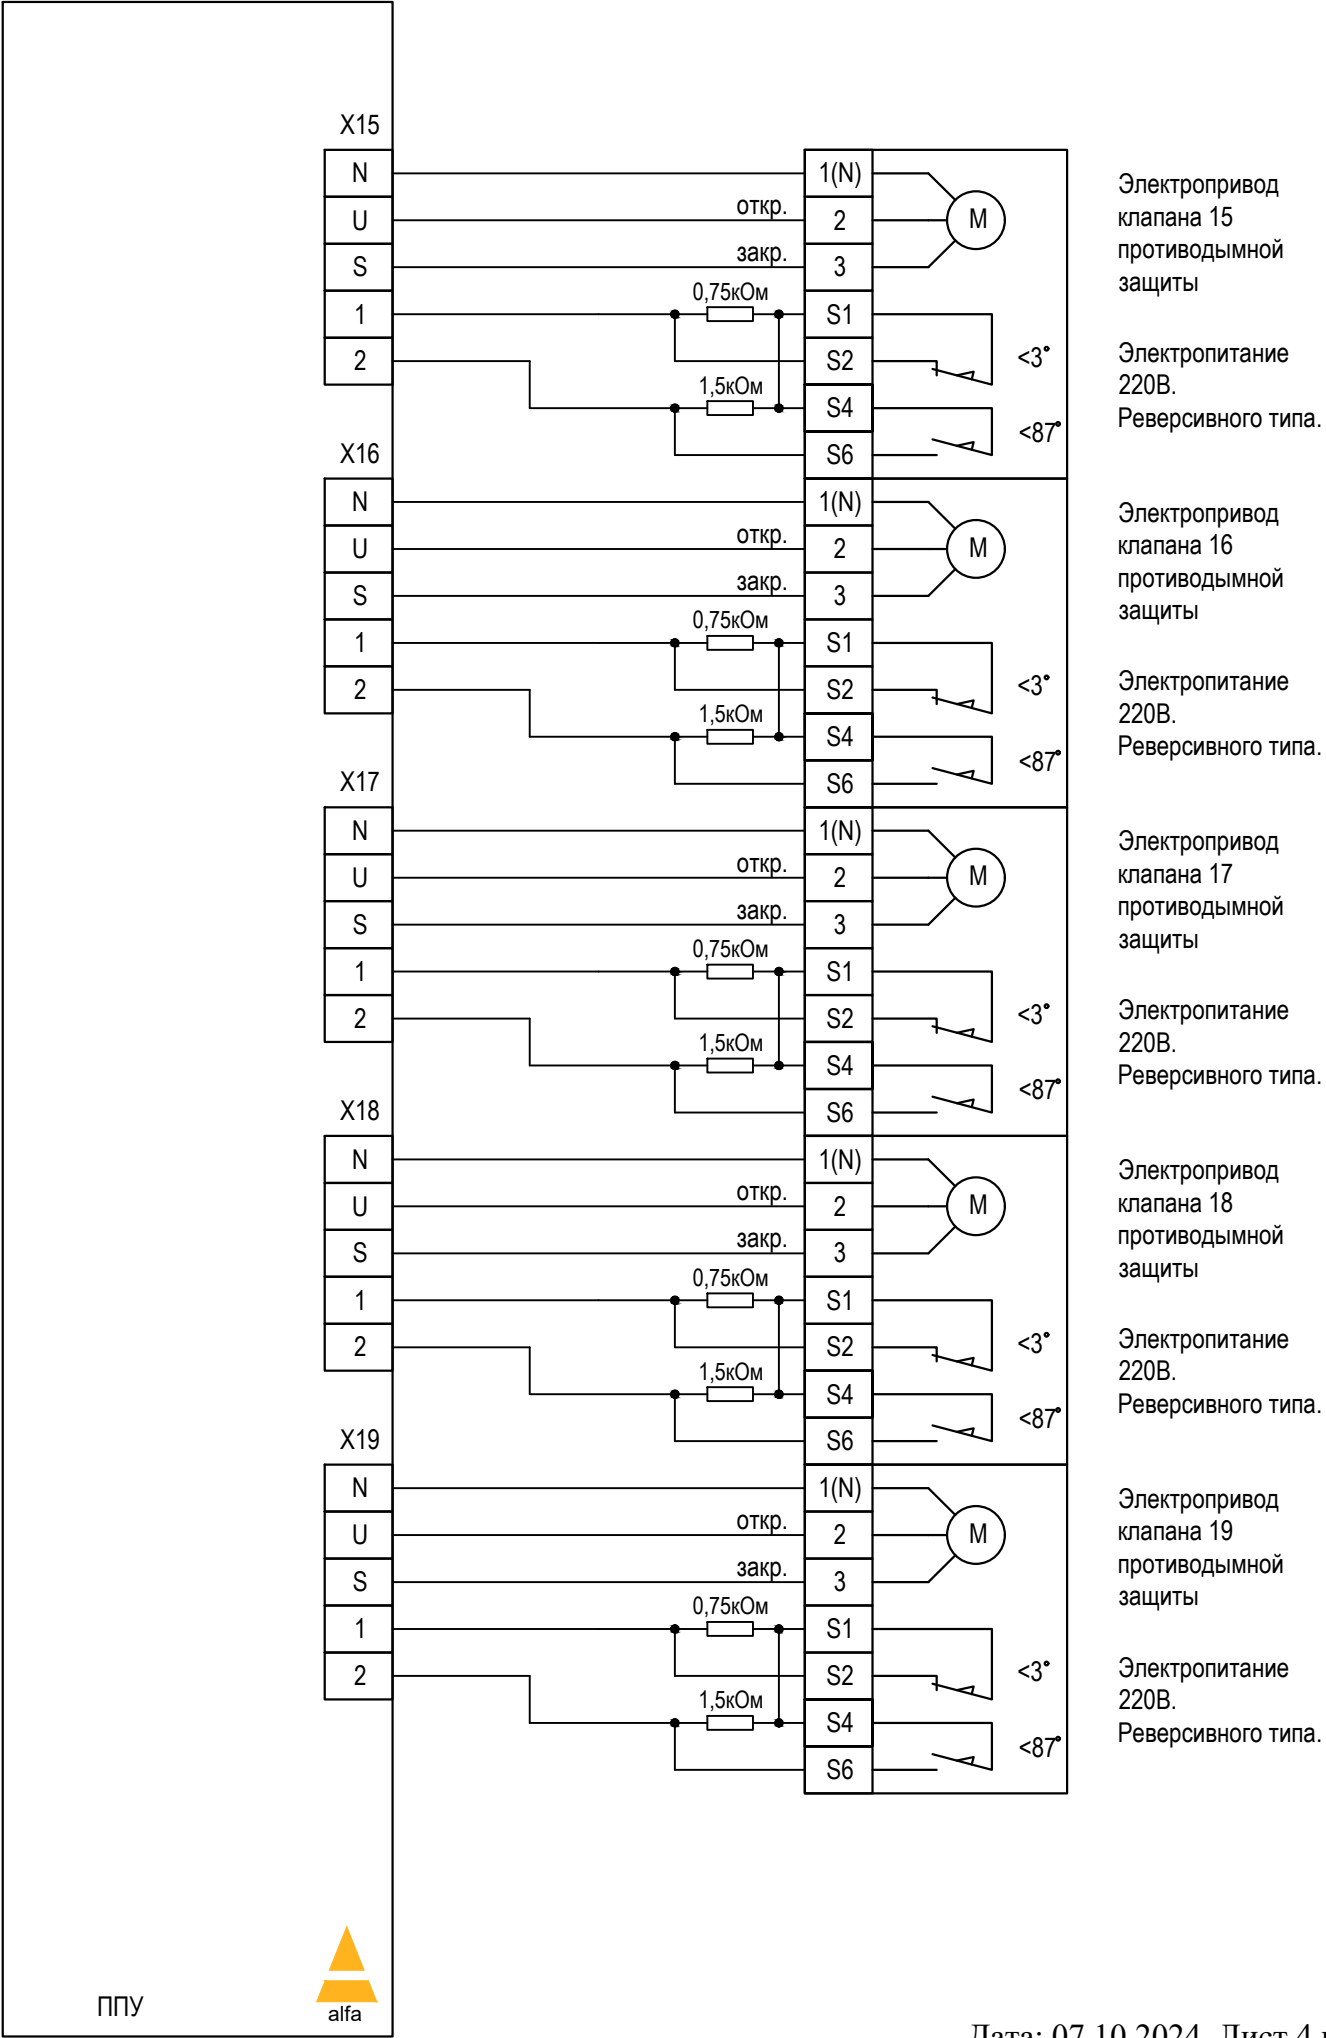

ППУ FPS19-M-XXX. Схема внешних подключений.

