




ППУ FPS20-2-XXX. Схема внешних подключений.

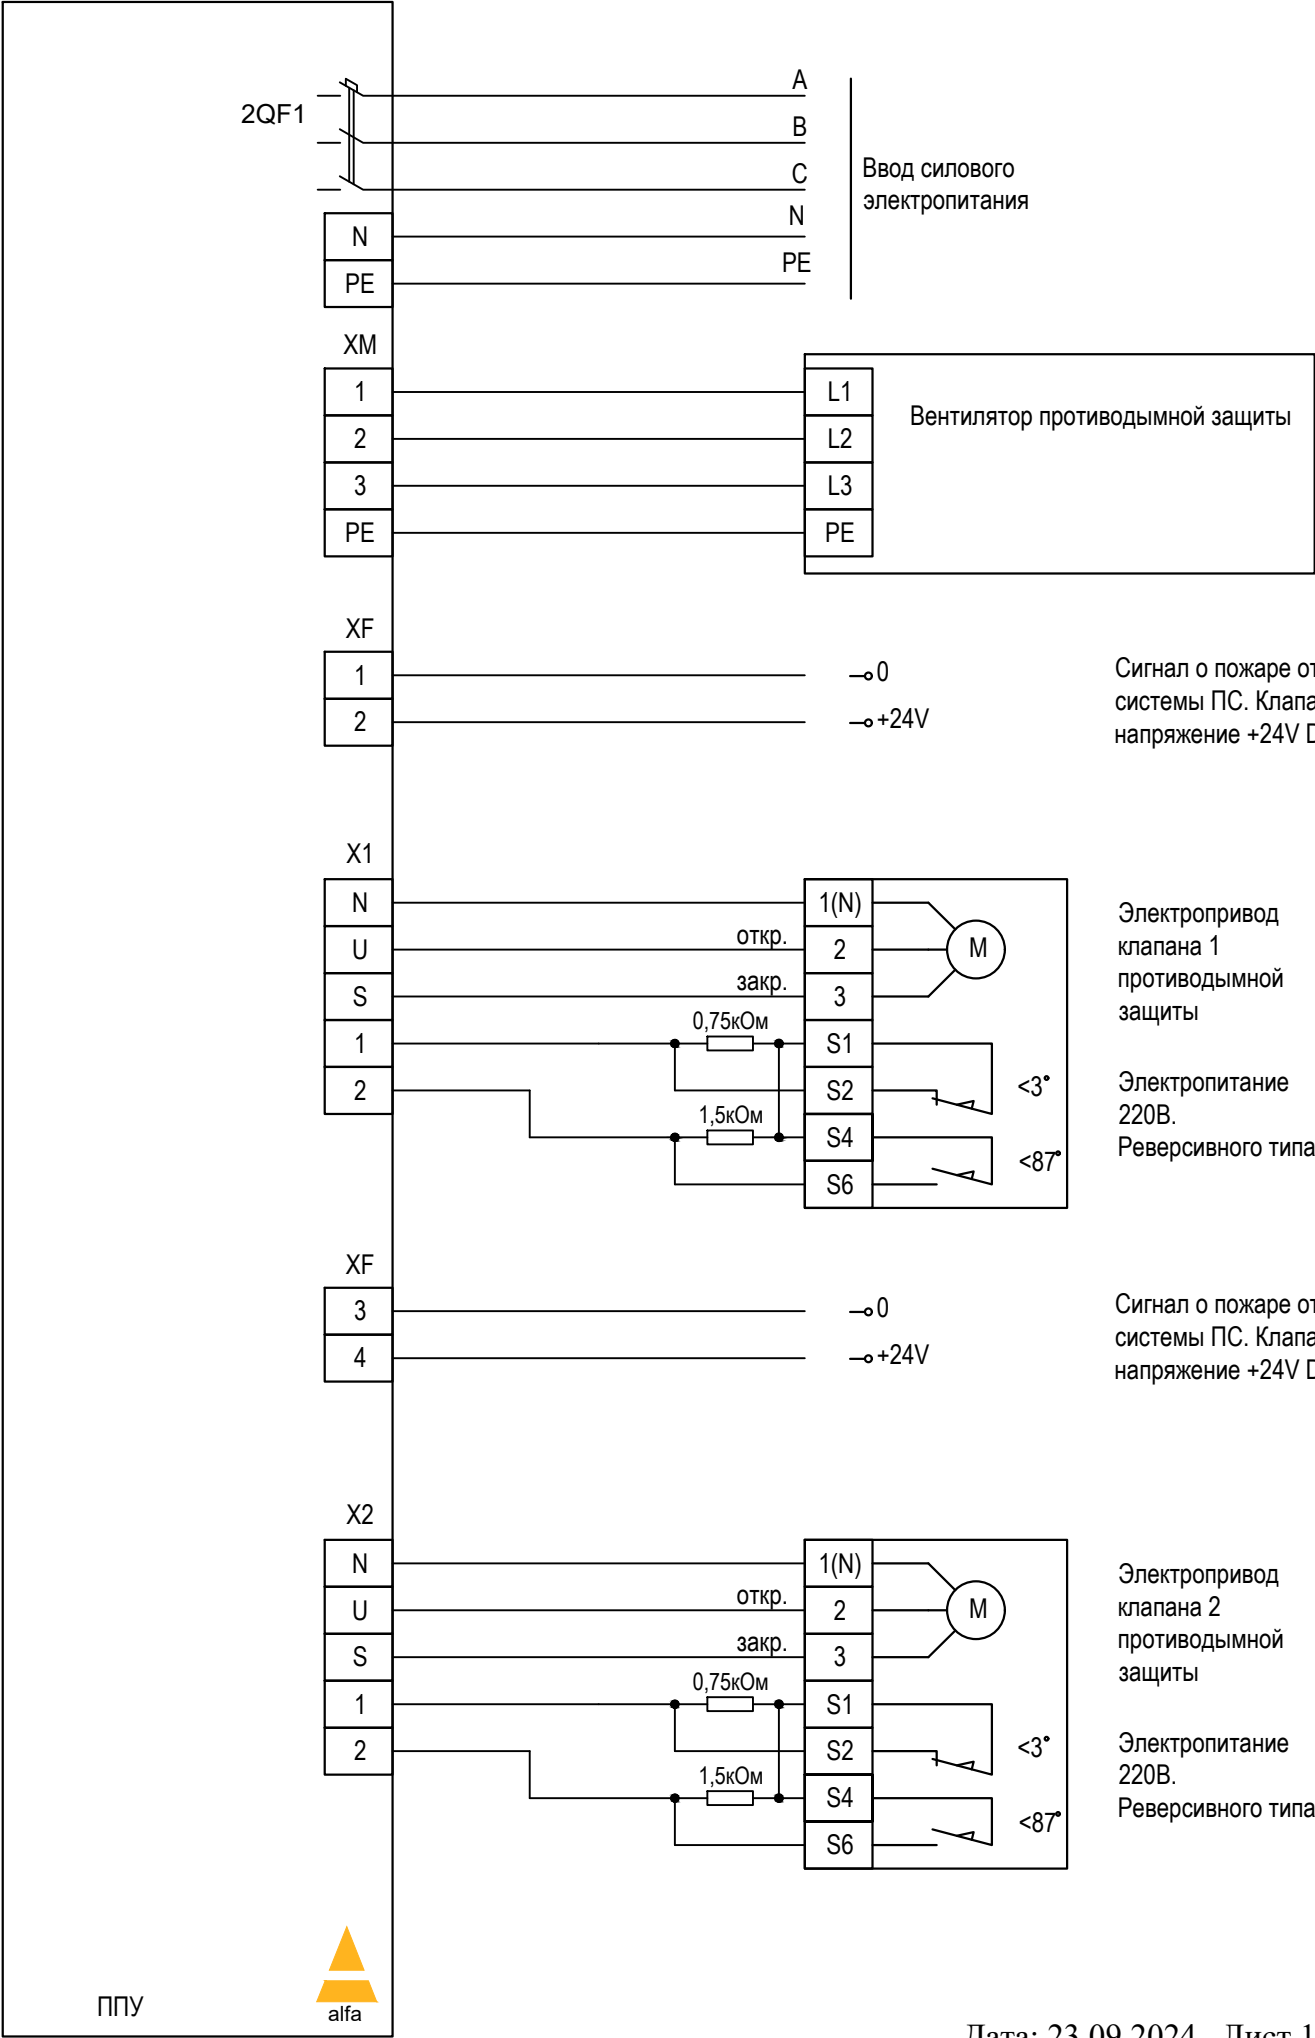


ППУ FPS20-2-XXX. Схема внешних подключений.

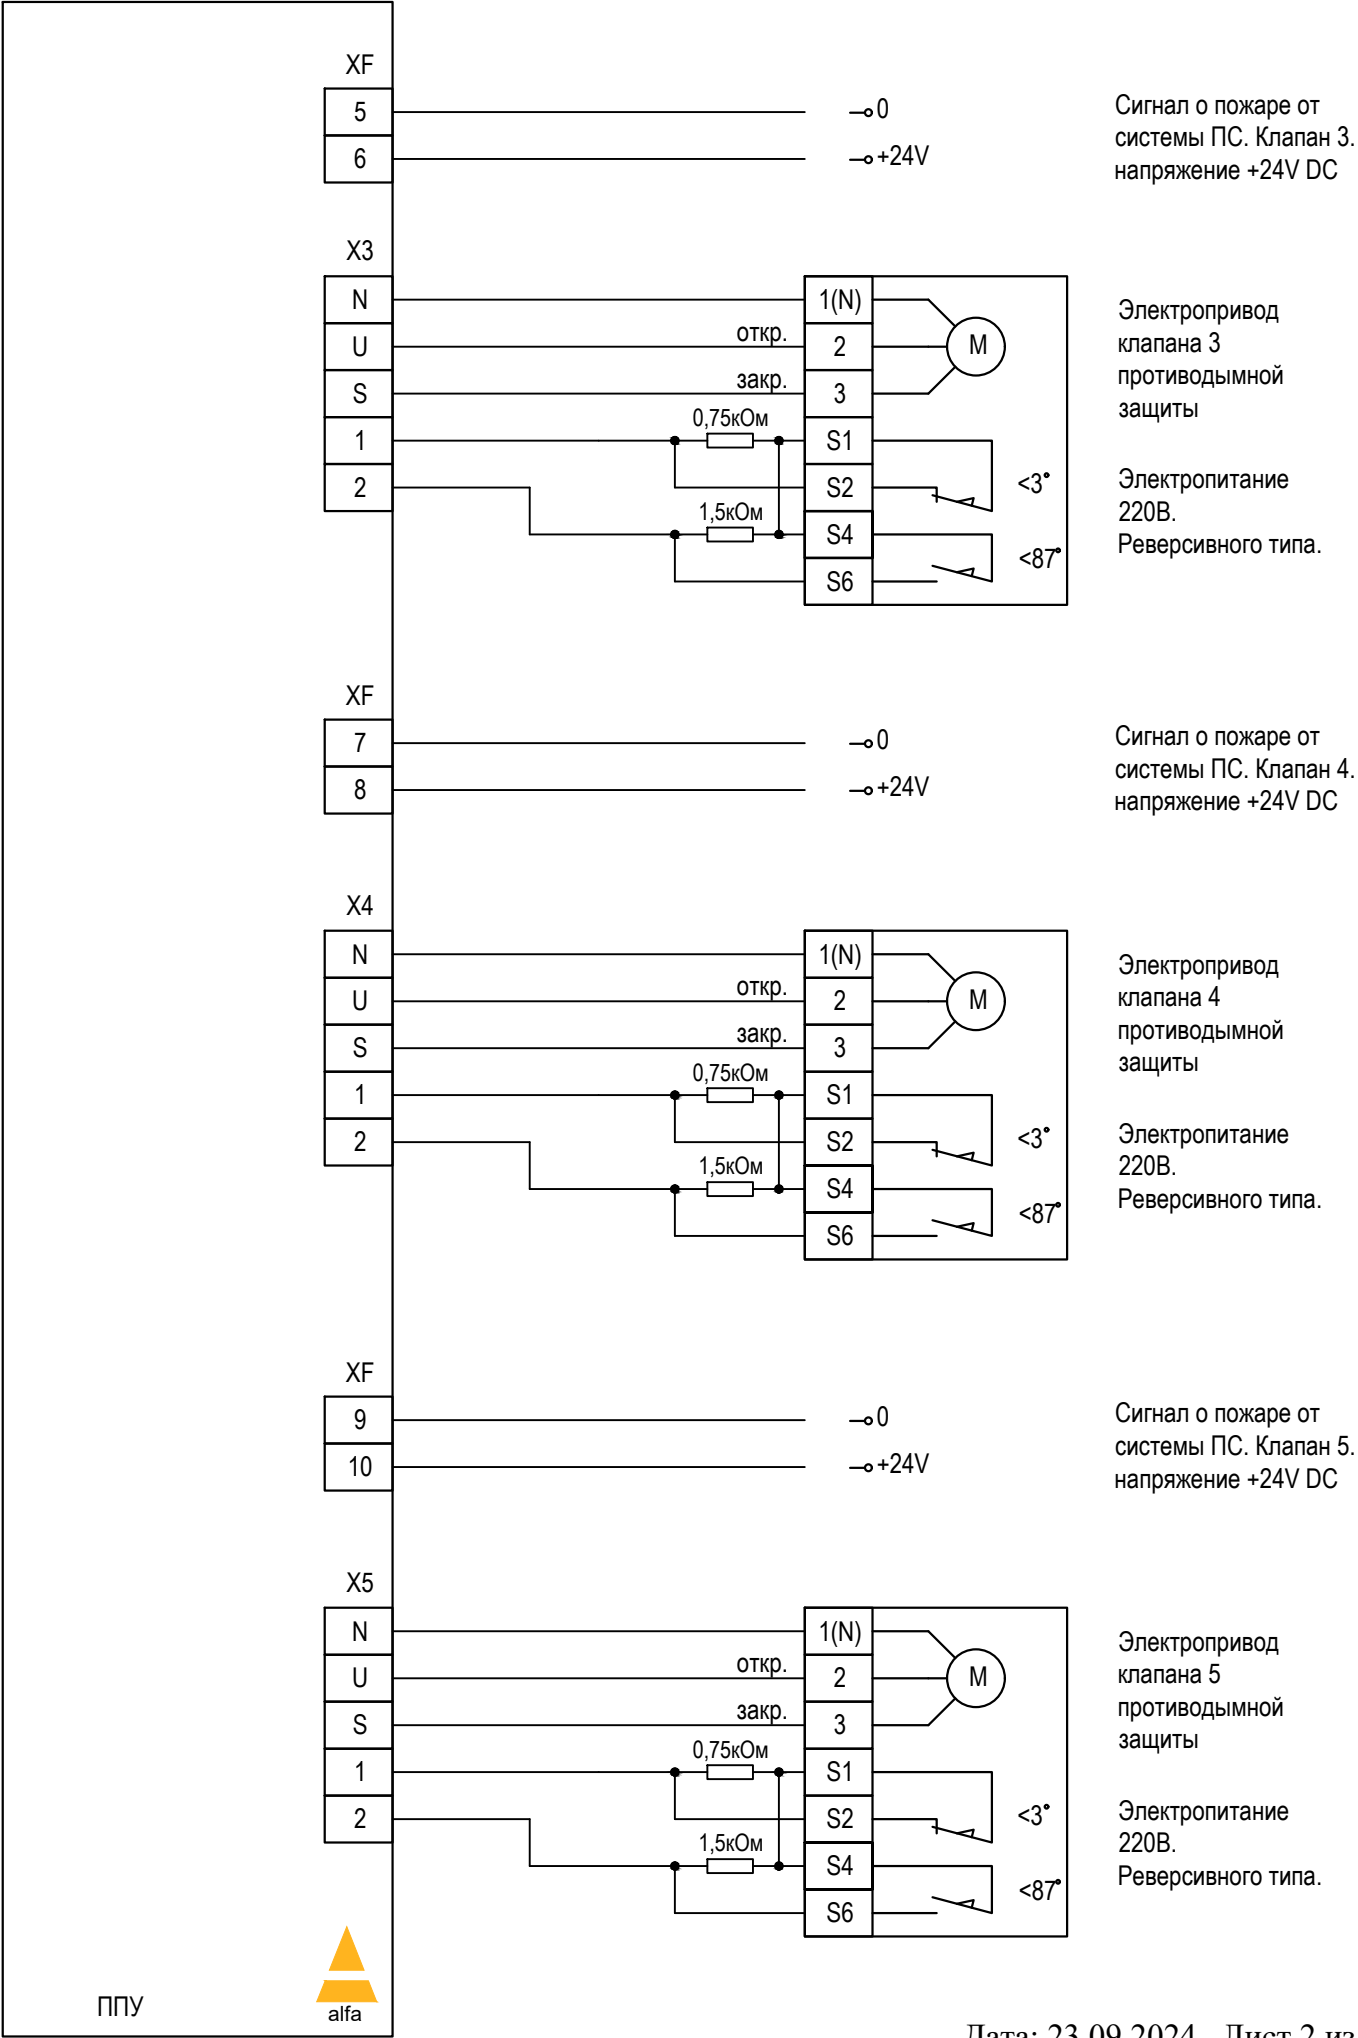


ППУ FPS20-2-XXX. Схема внешних подключений.

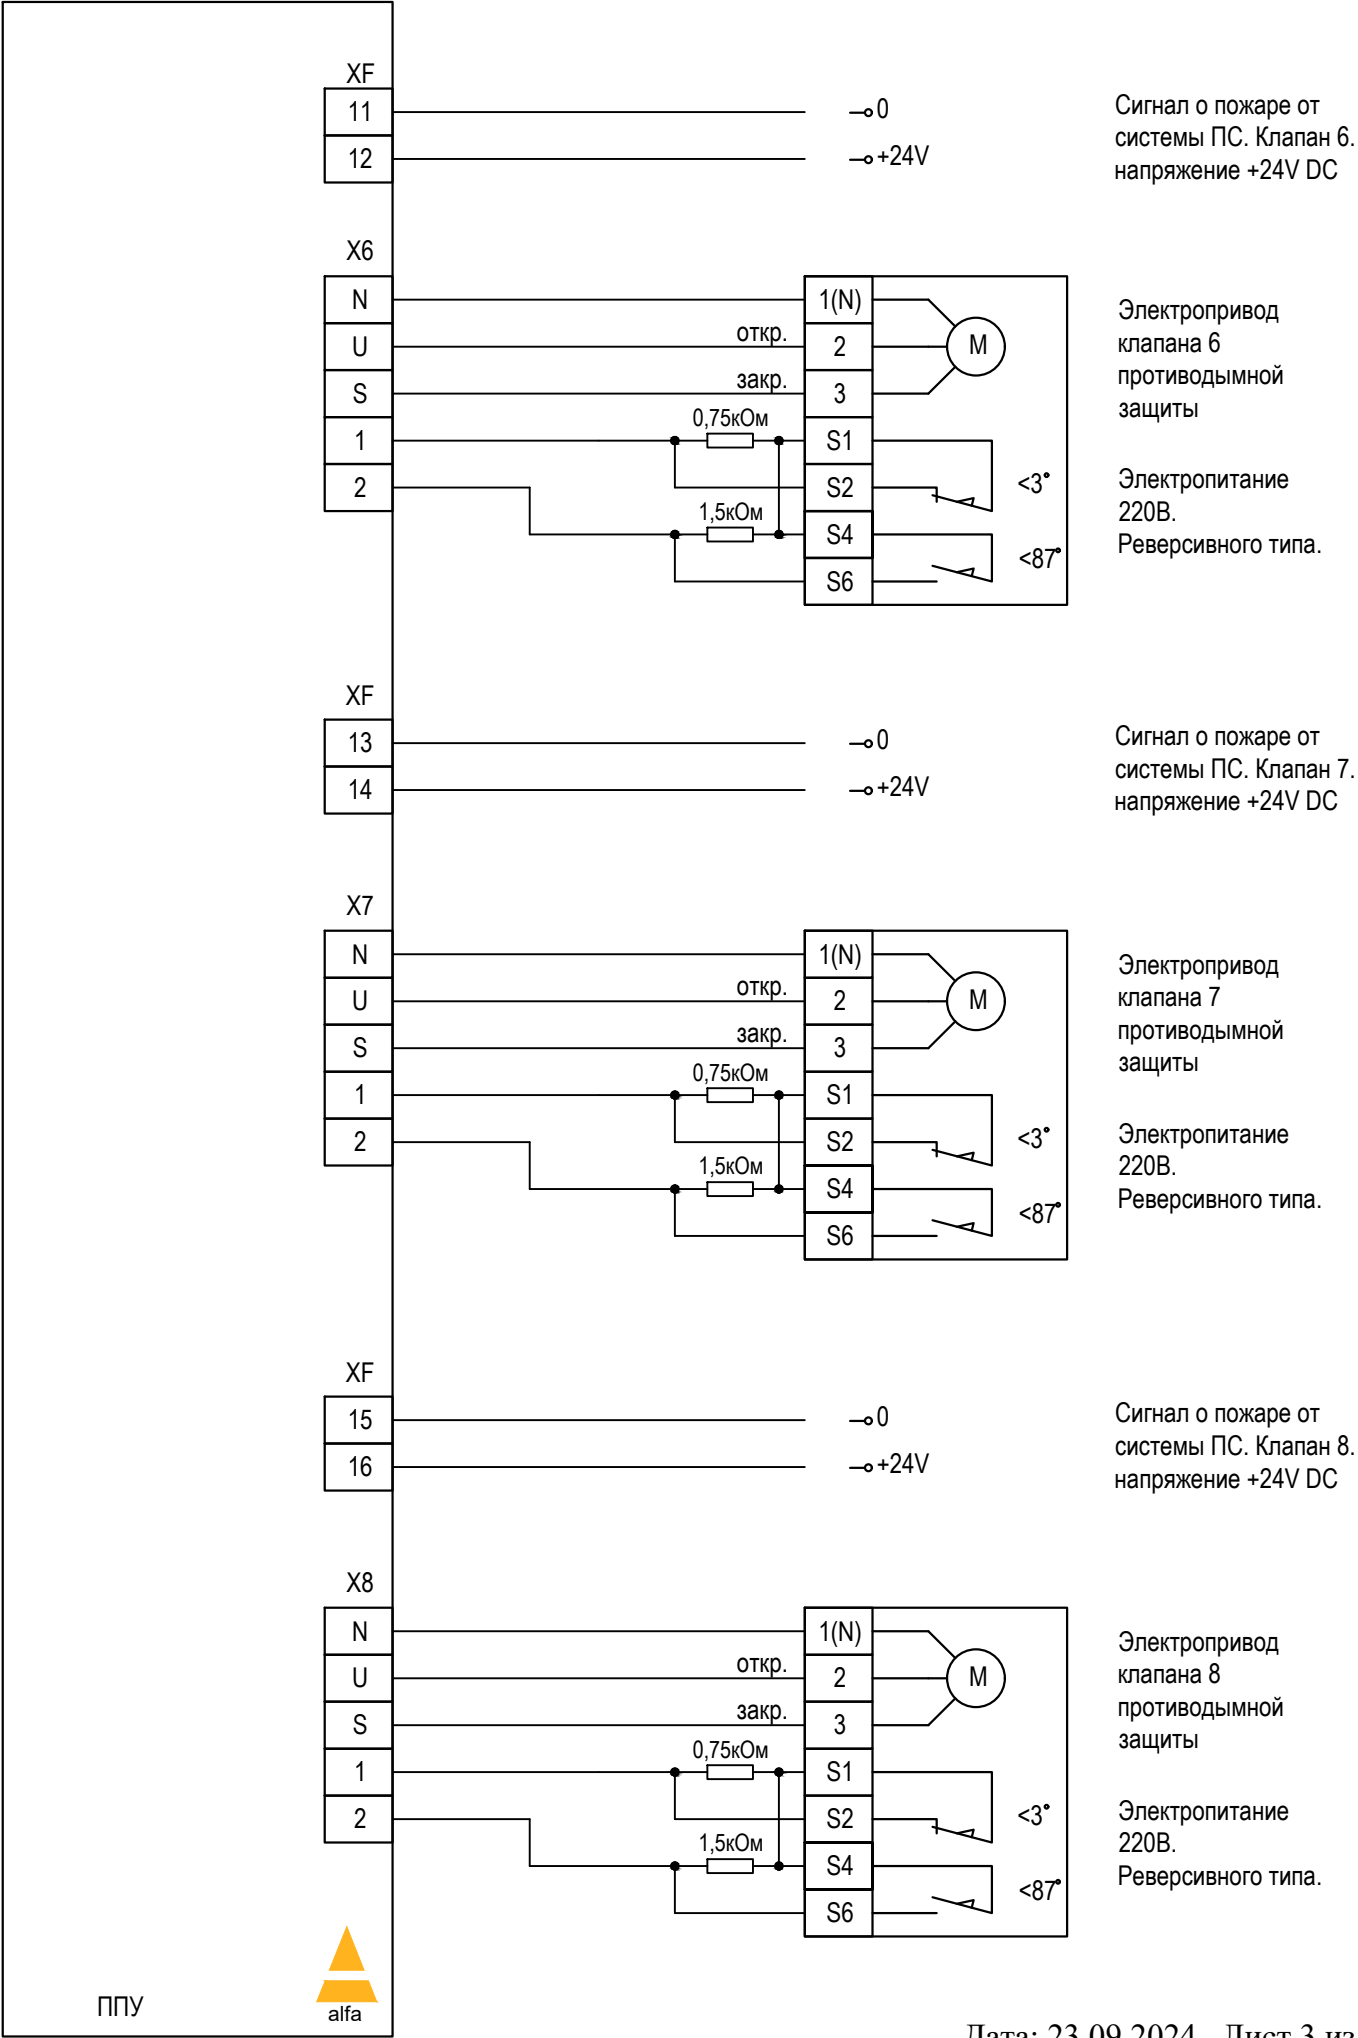


ППУ FPS20-2-XXX. Схема внешних подключений.

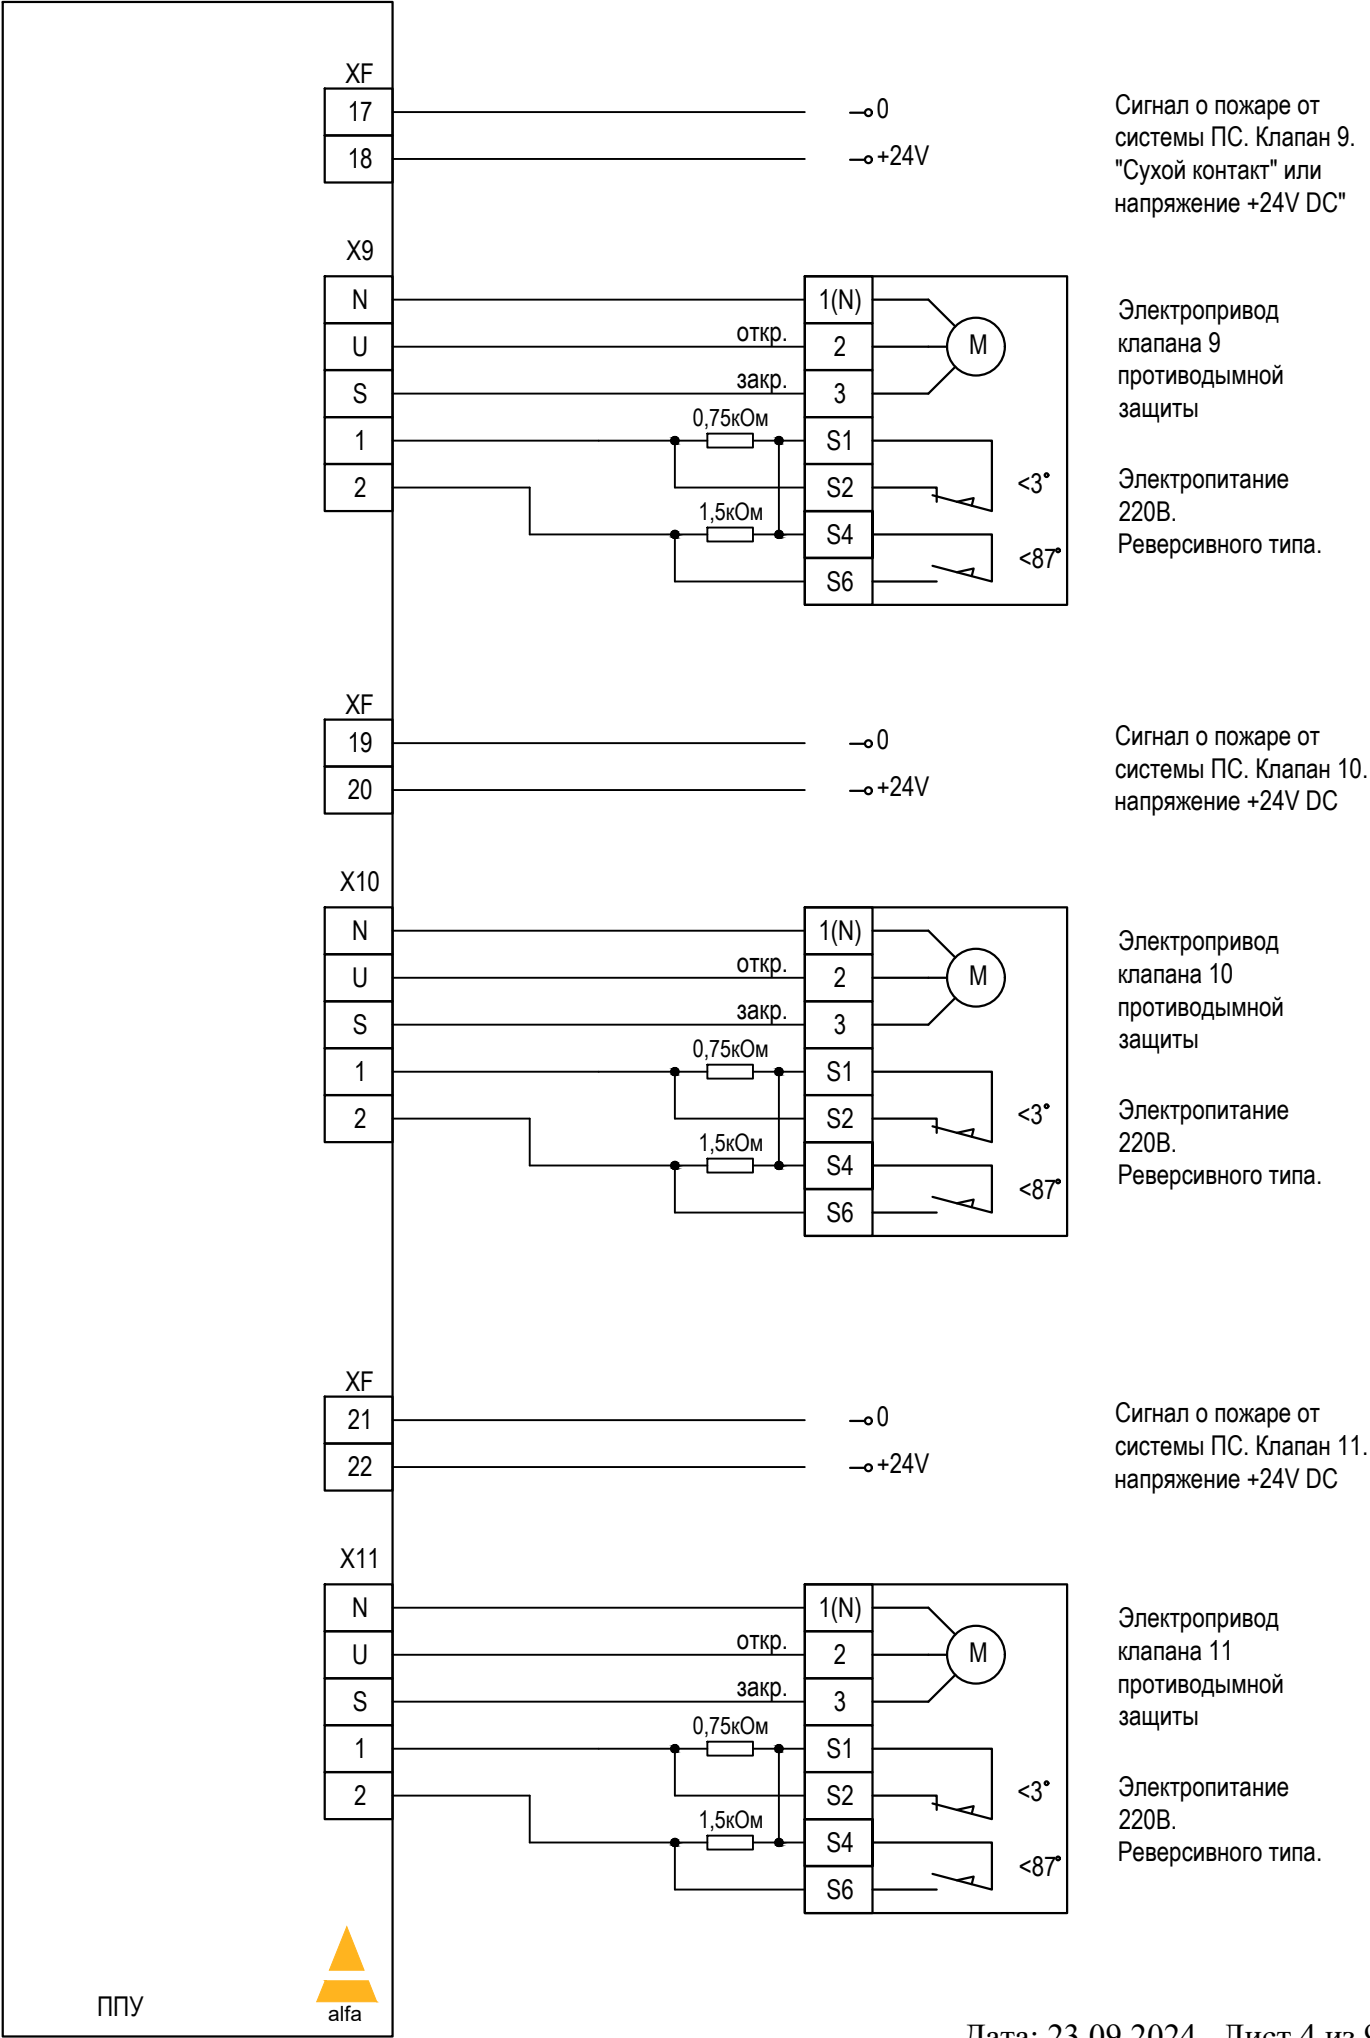


ППУ FPS20-2-XXX. Схема внешних подключений.

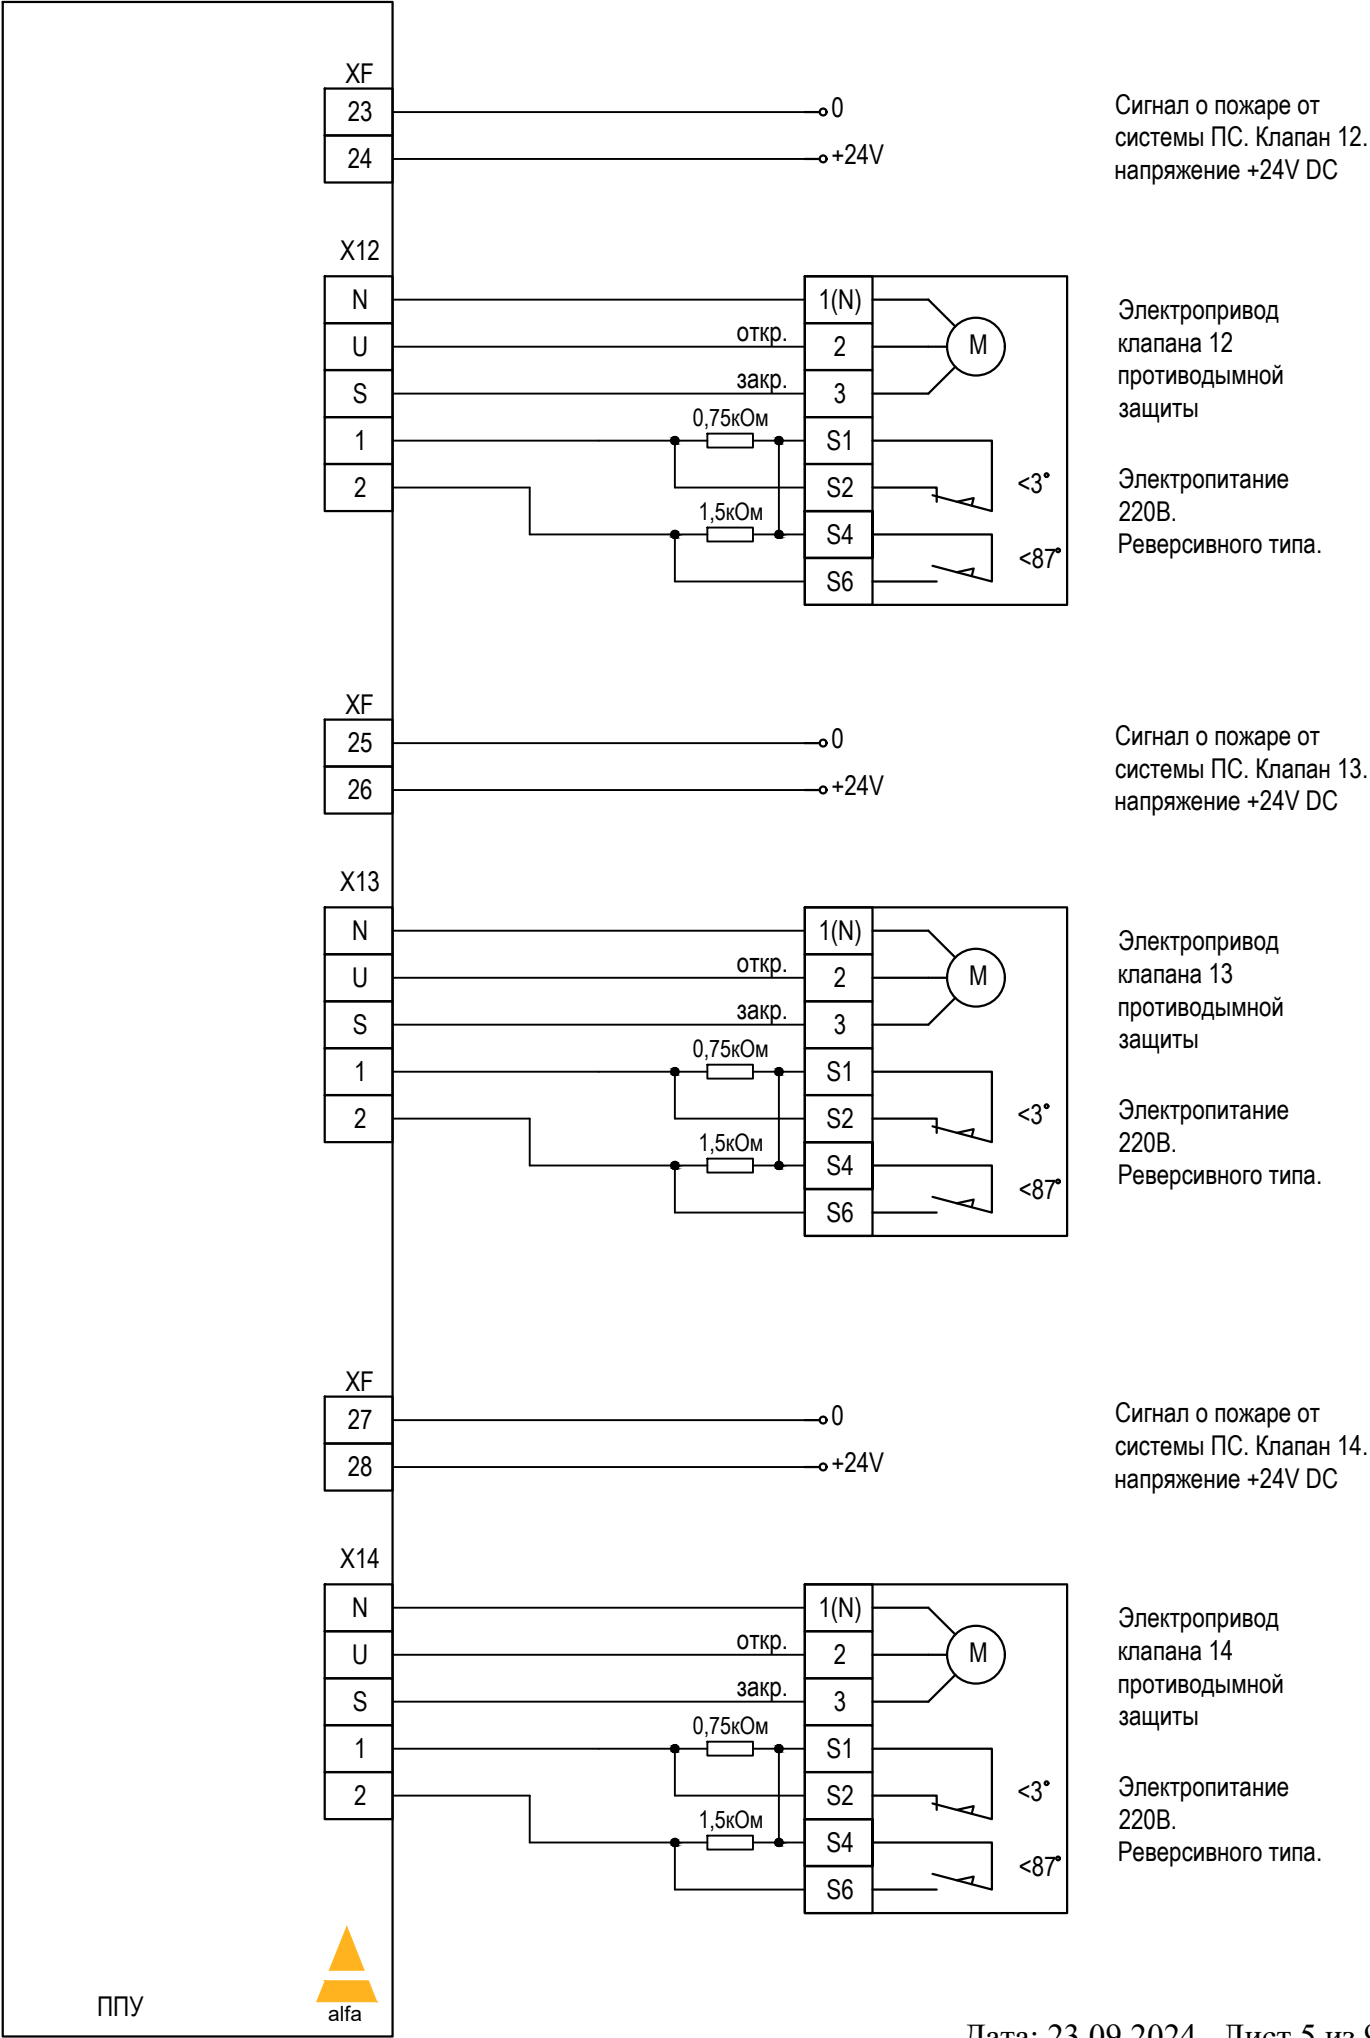


ППУ FPS20-2-XXX. Схема внешних подключений.

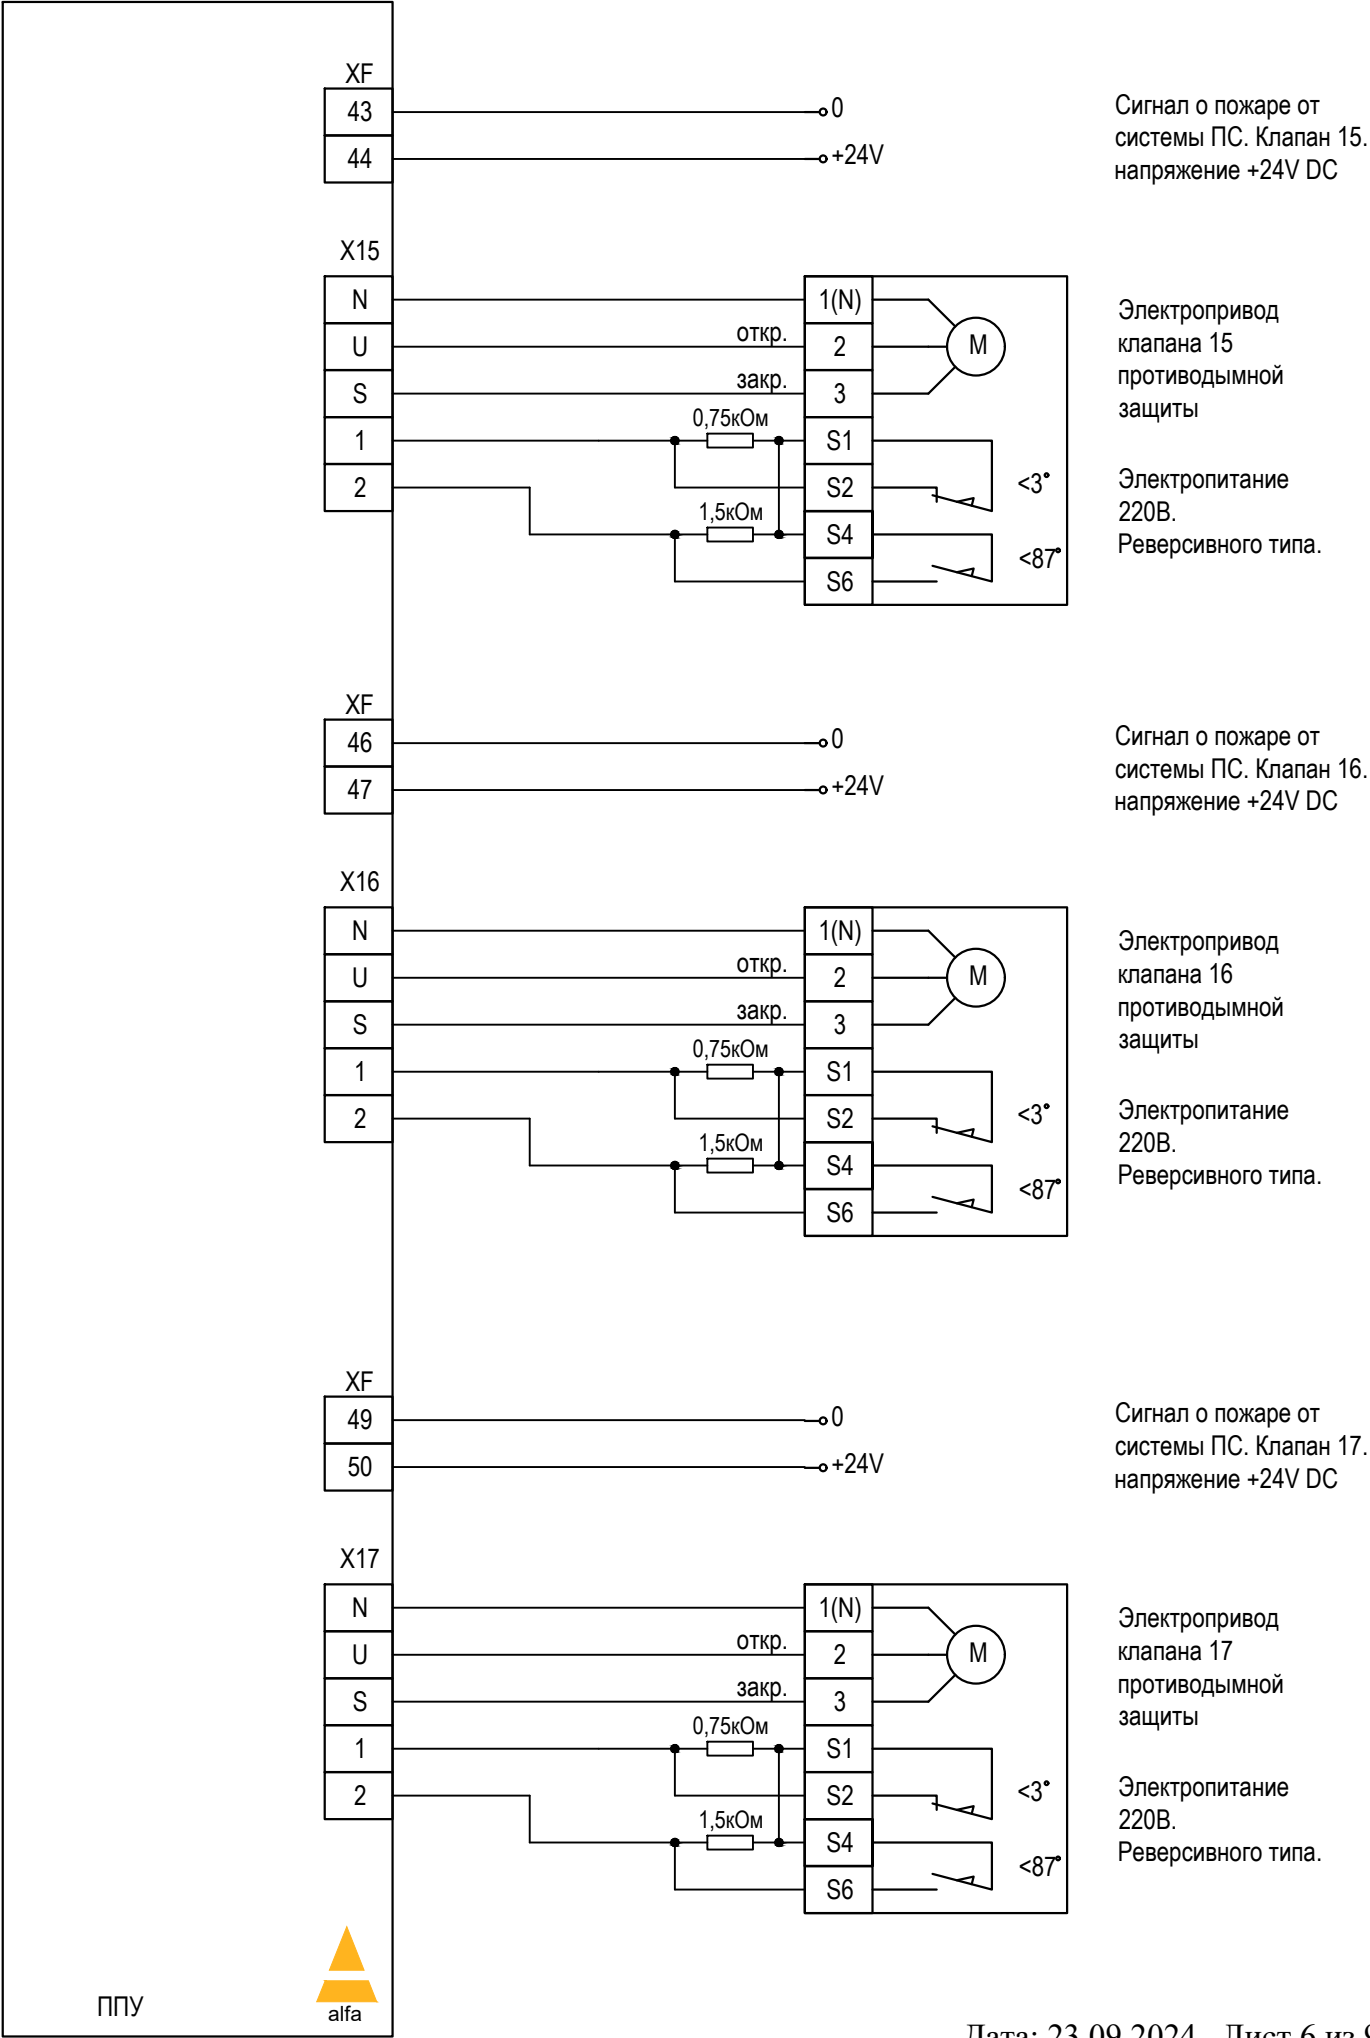

ППУ FPS20-2-XXX. Схема внешних подключений.

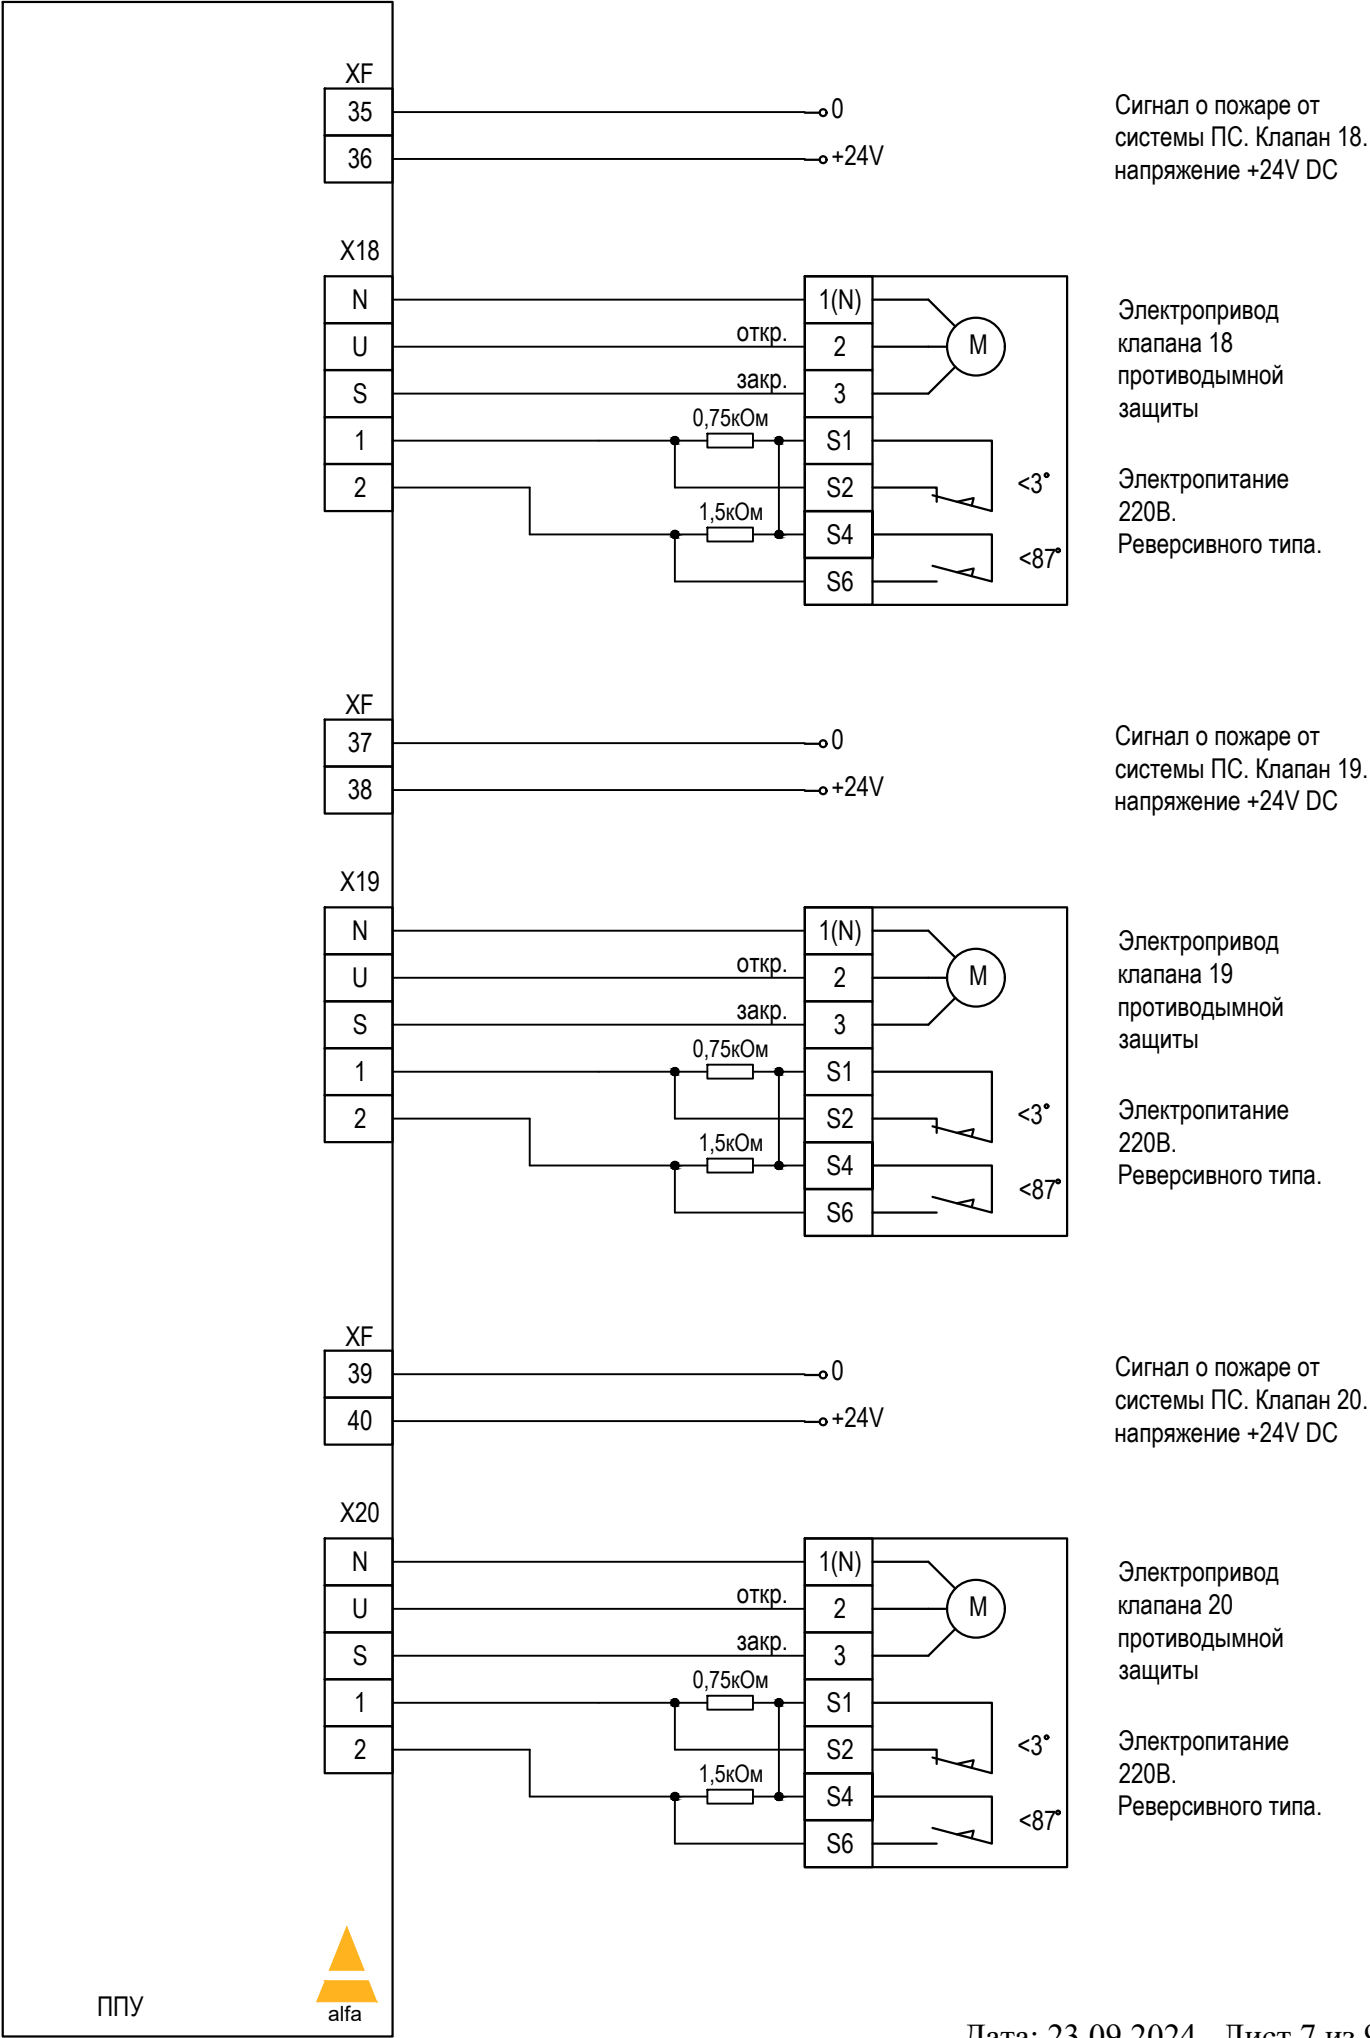

ППУ FPS20-2-XXX. Схема внешних подключений.

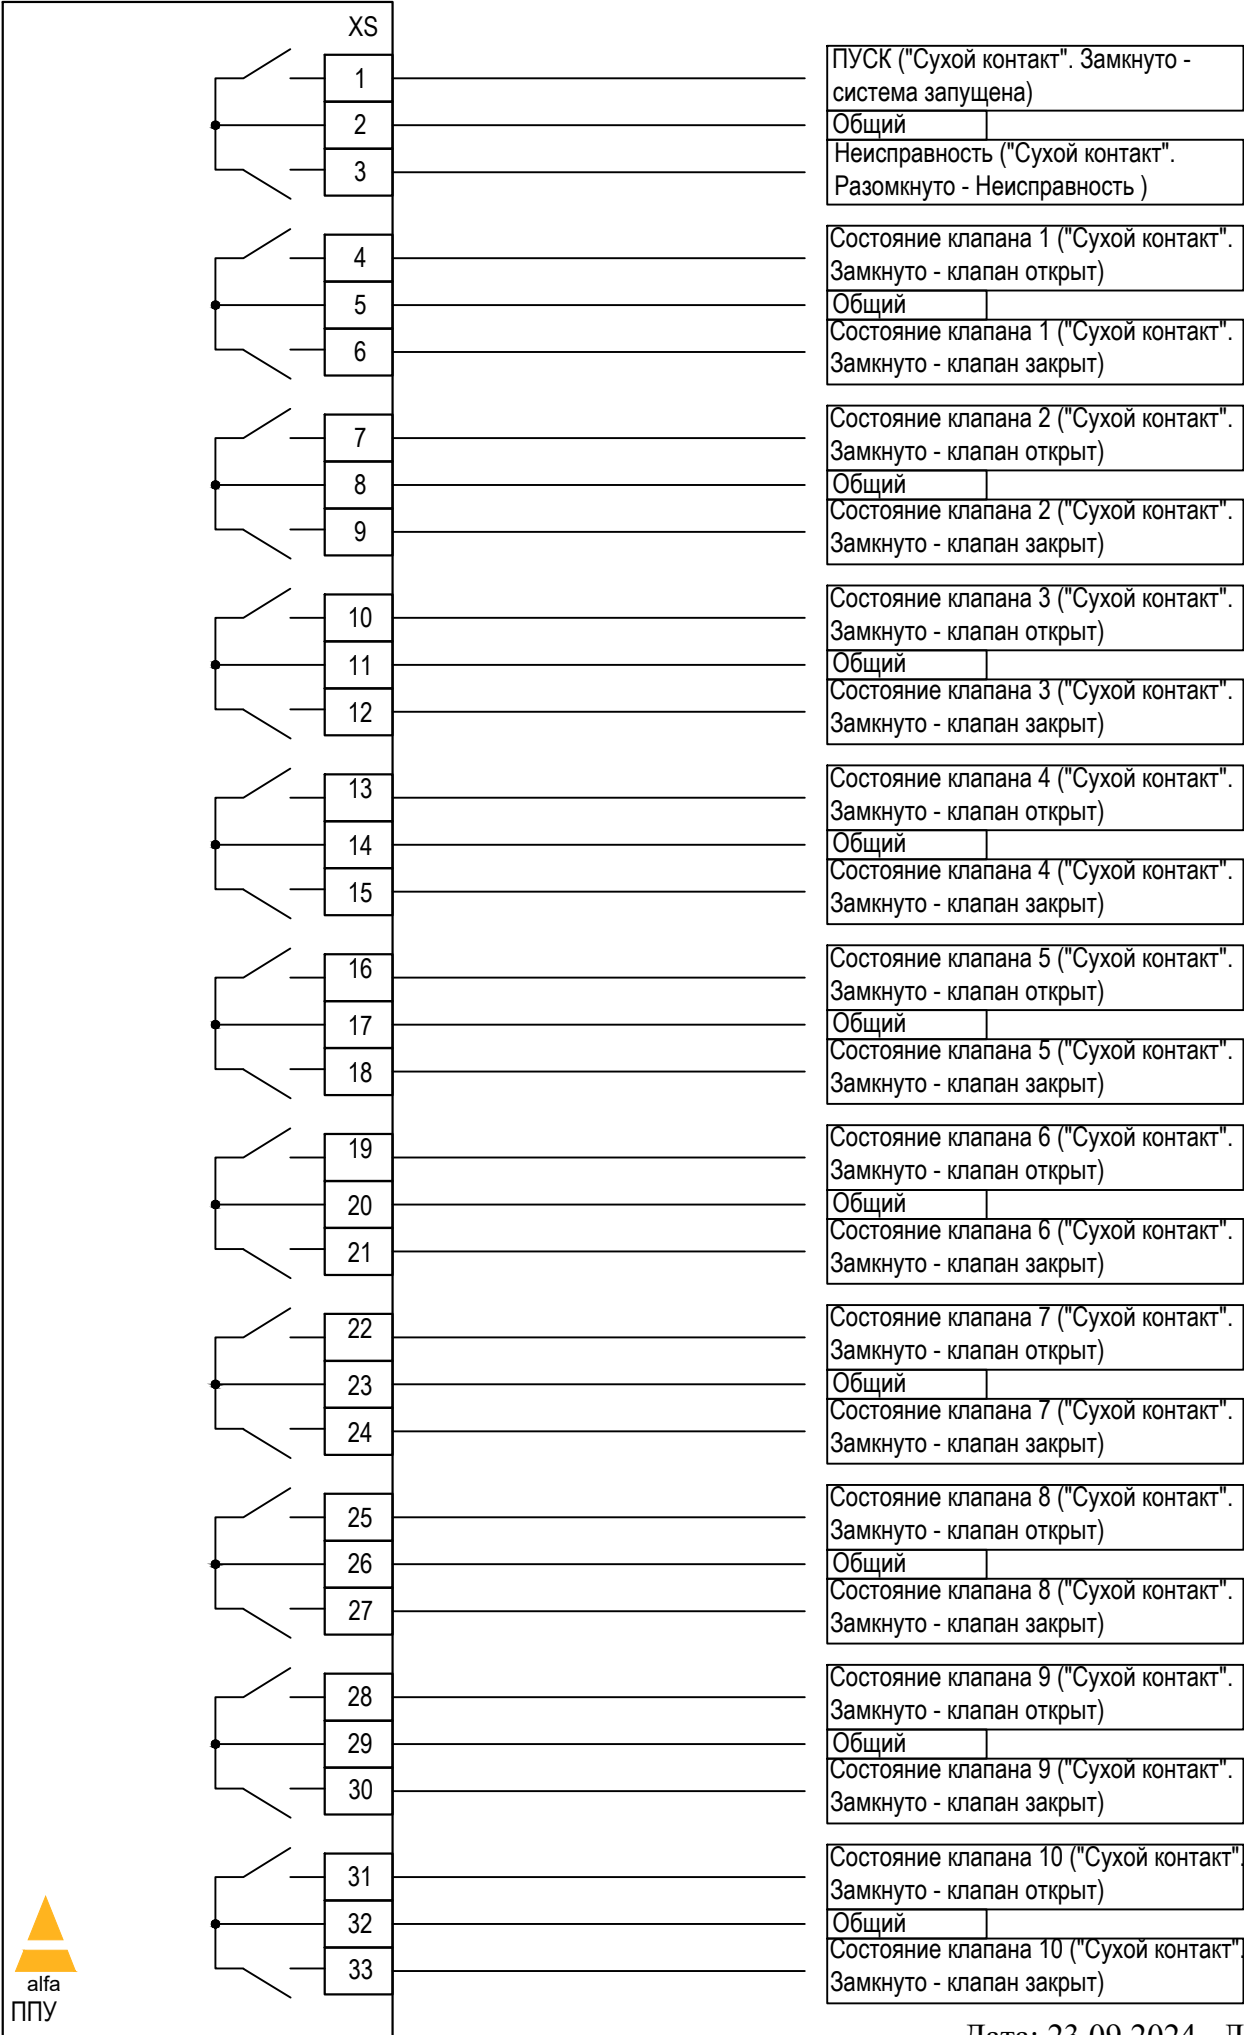

ППУ FPS20-2-XXX. Схема внешних подключений.

