




ППУ FPS20-M-XXX. Схема внешних подключений.

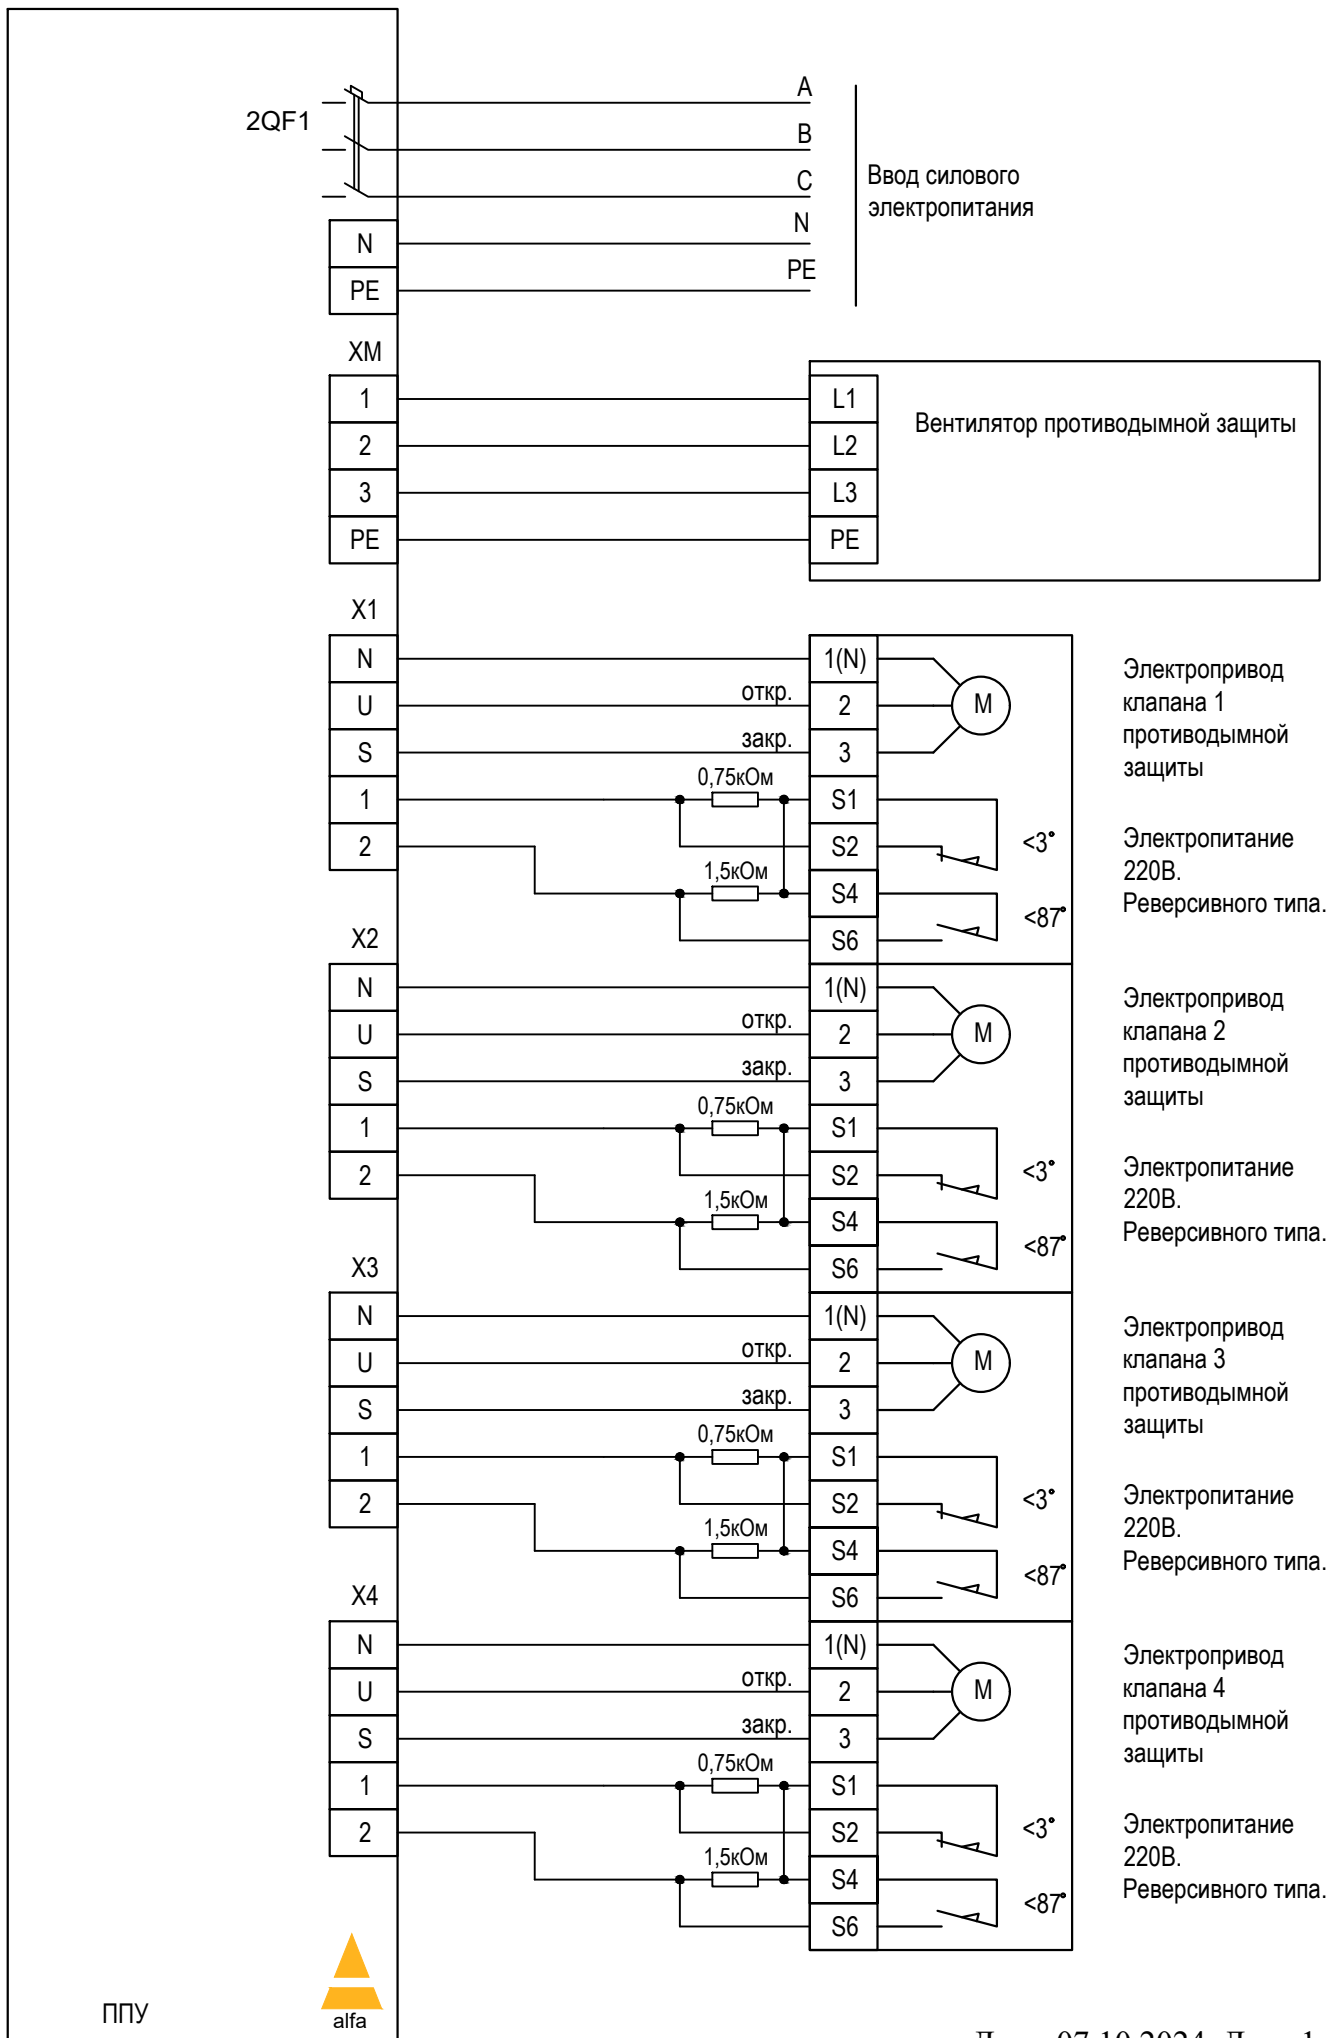


ППУ FPS20-M-XXX. Схема внешних подключений.

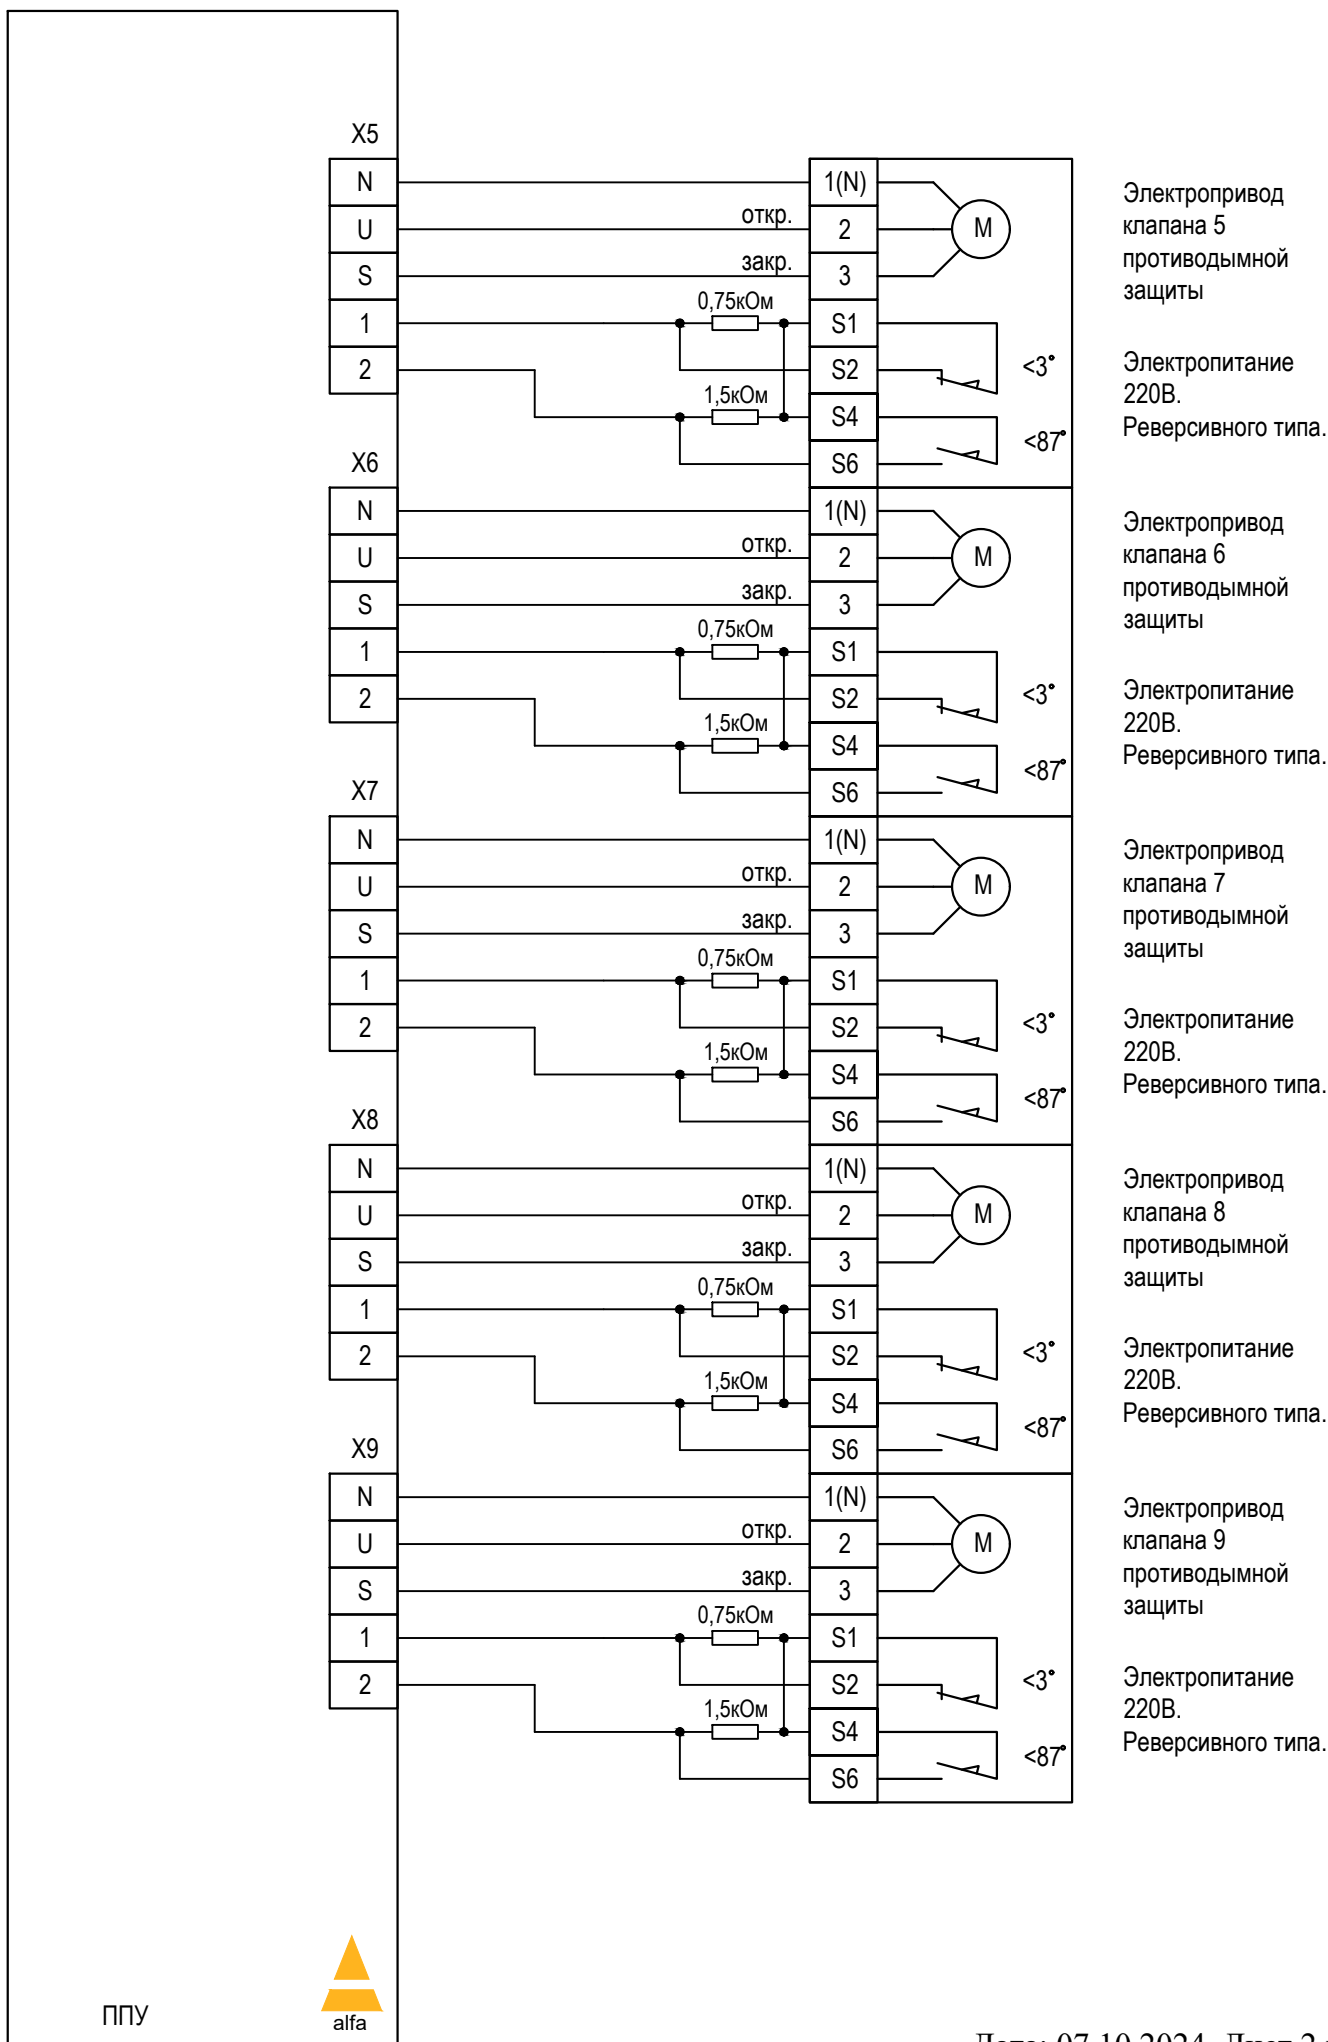


ППУ FPS20-M-XXX. Схема внешних подключений.

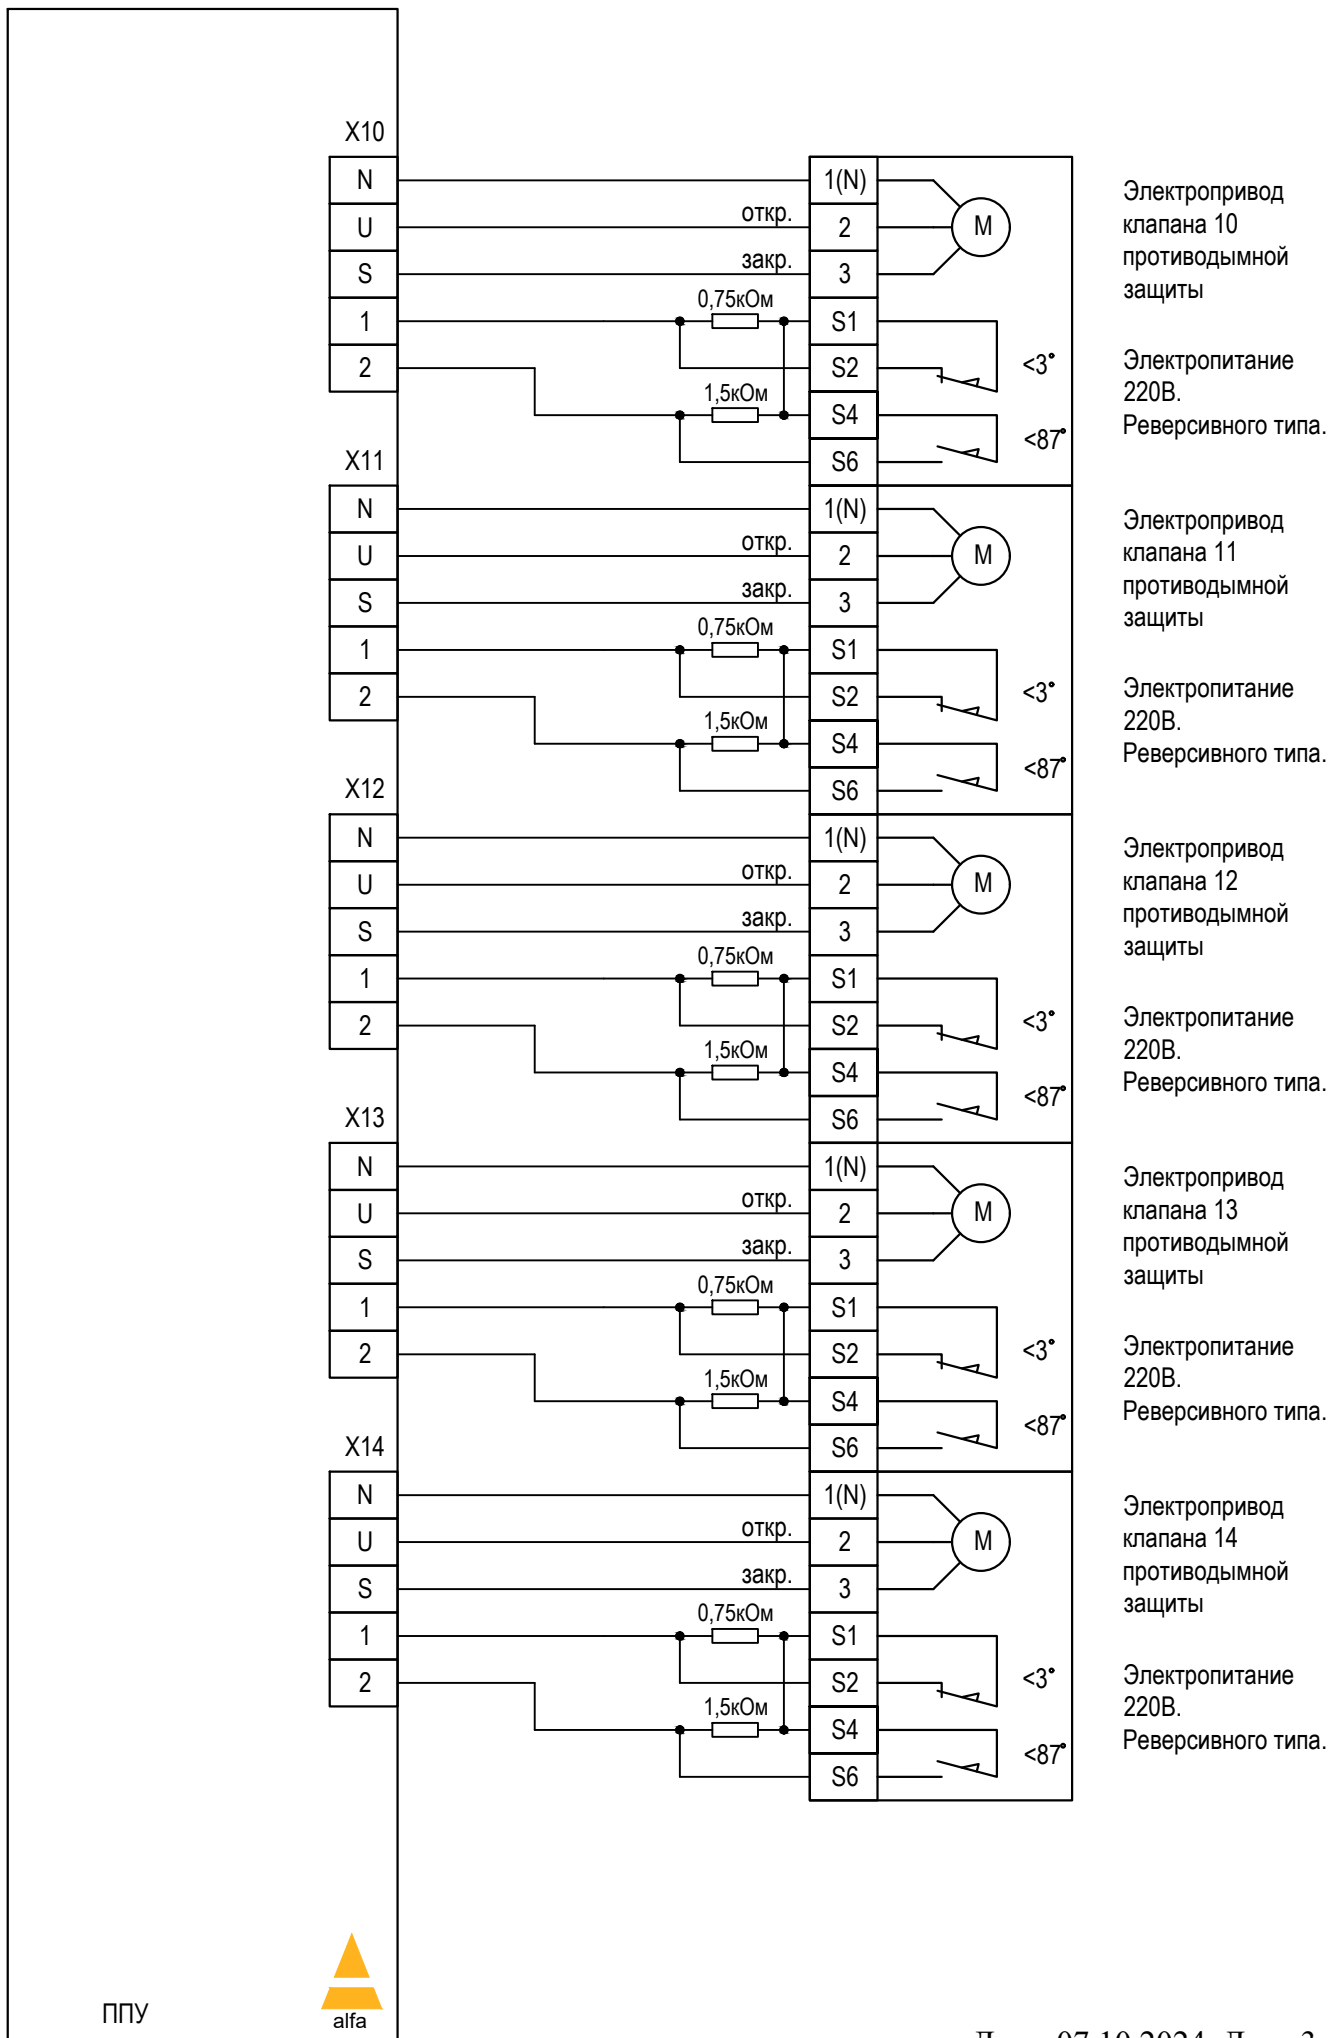

ППУ FPS20-M-XXX. Схема внешних подключений.

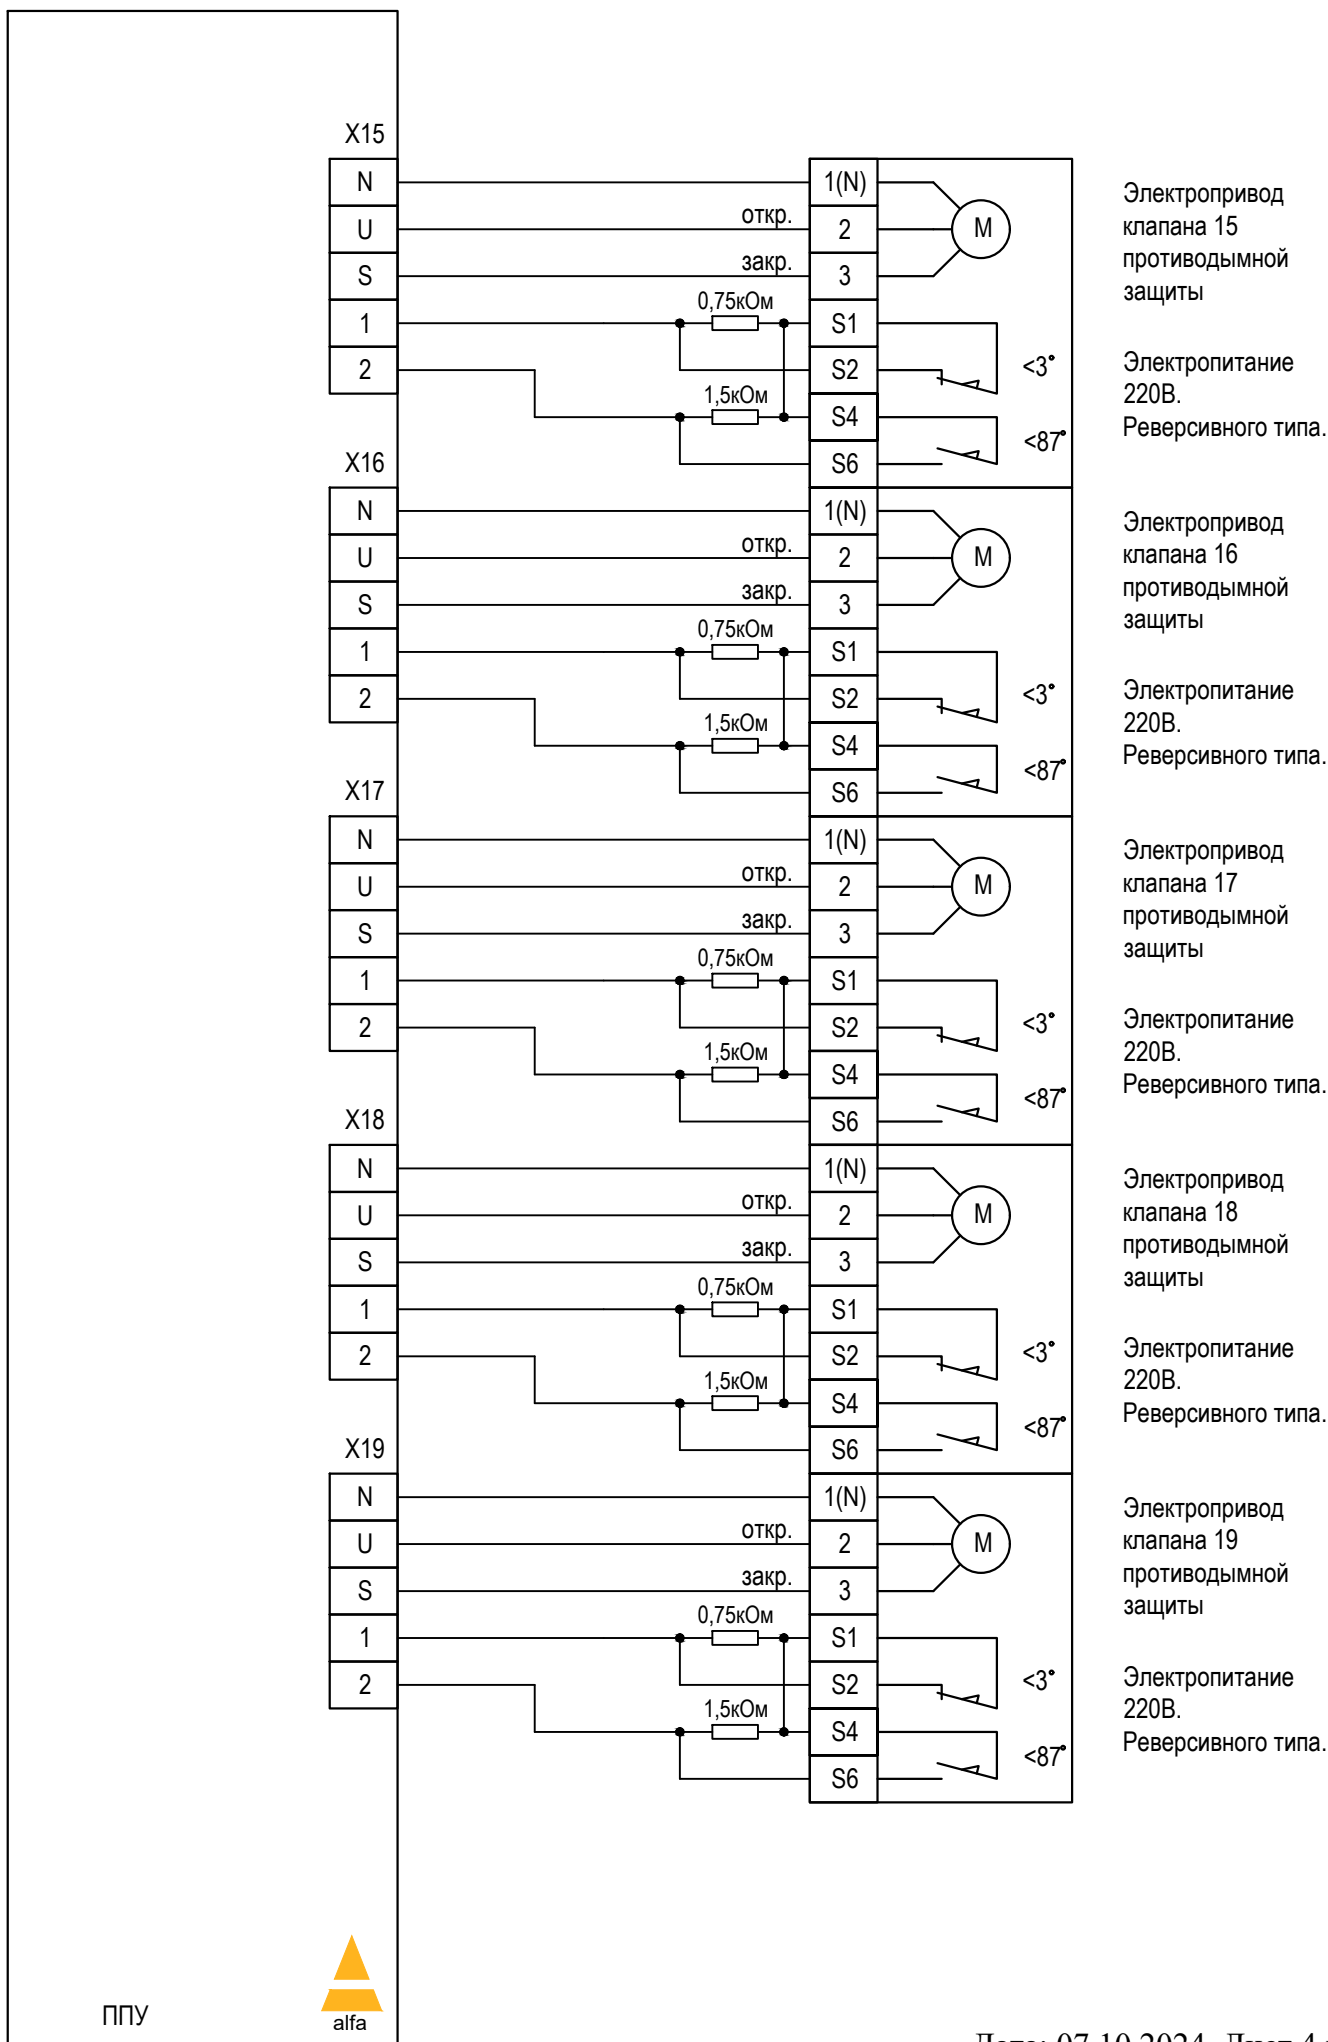

ППУ FPS20-M-XXX. Схема внешних подключений.

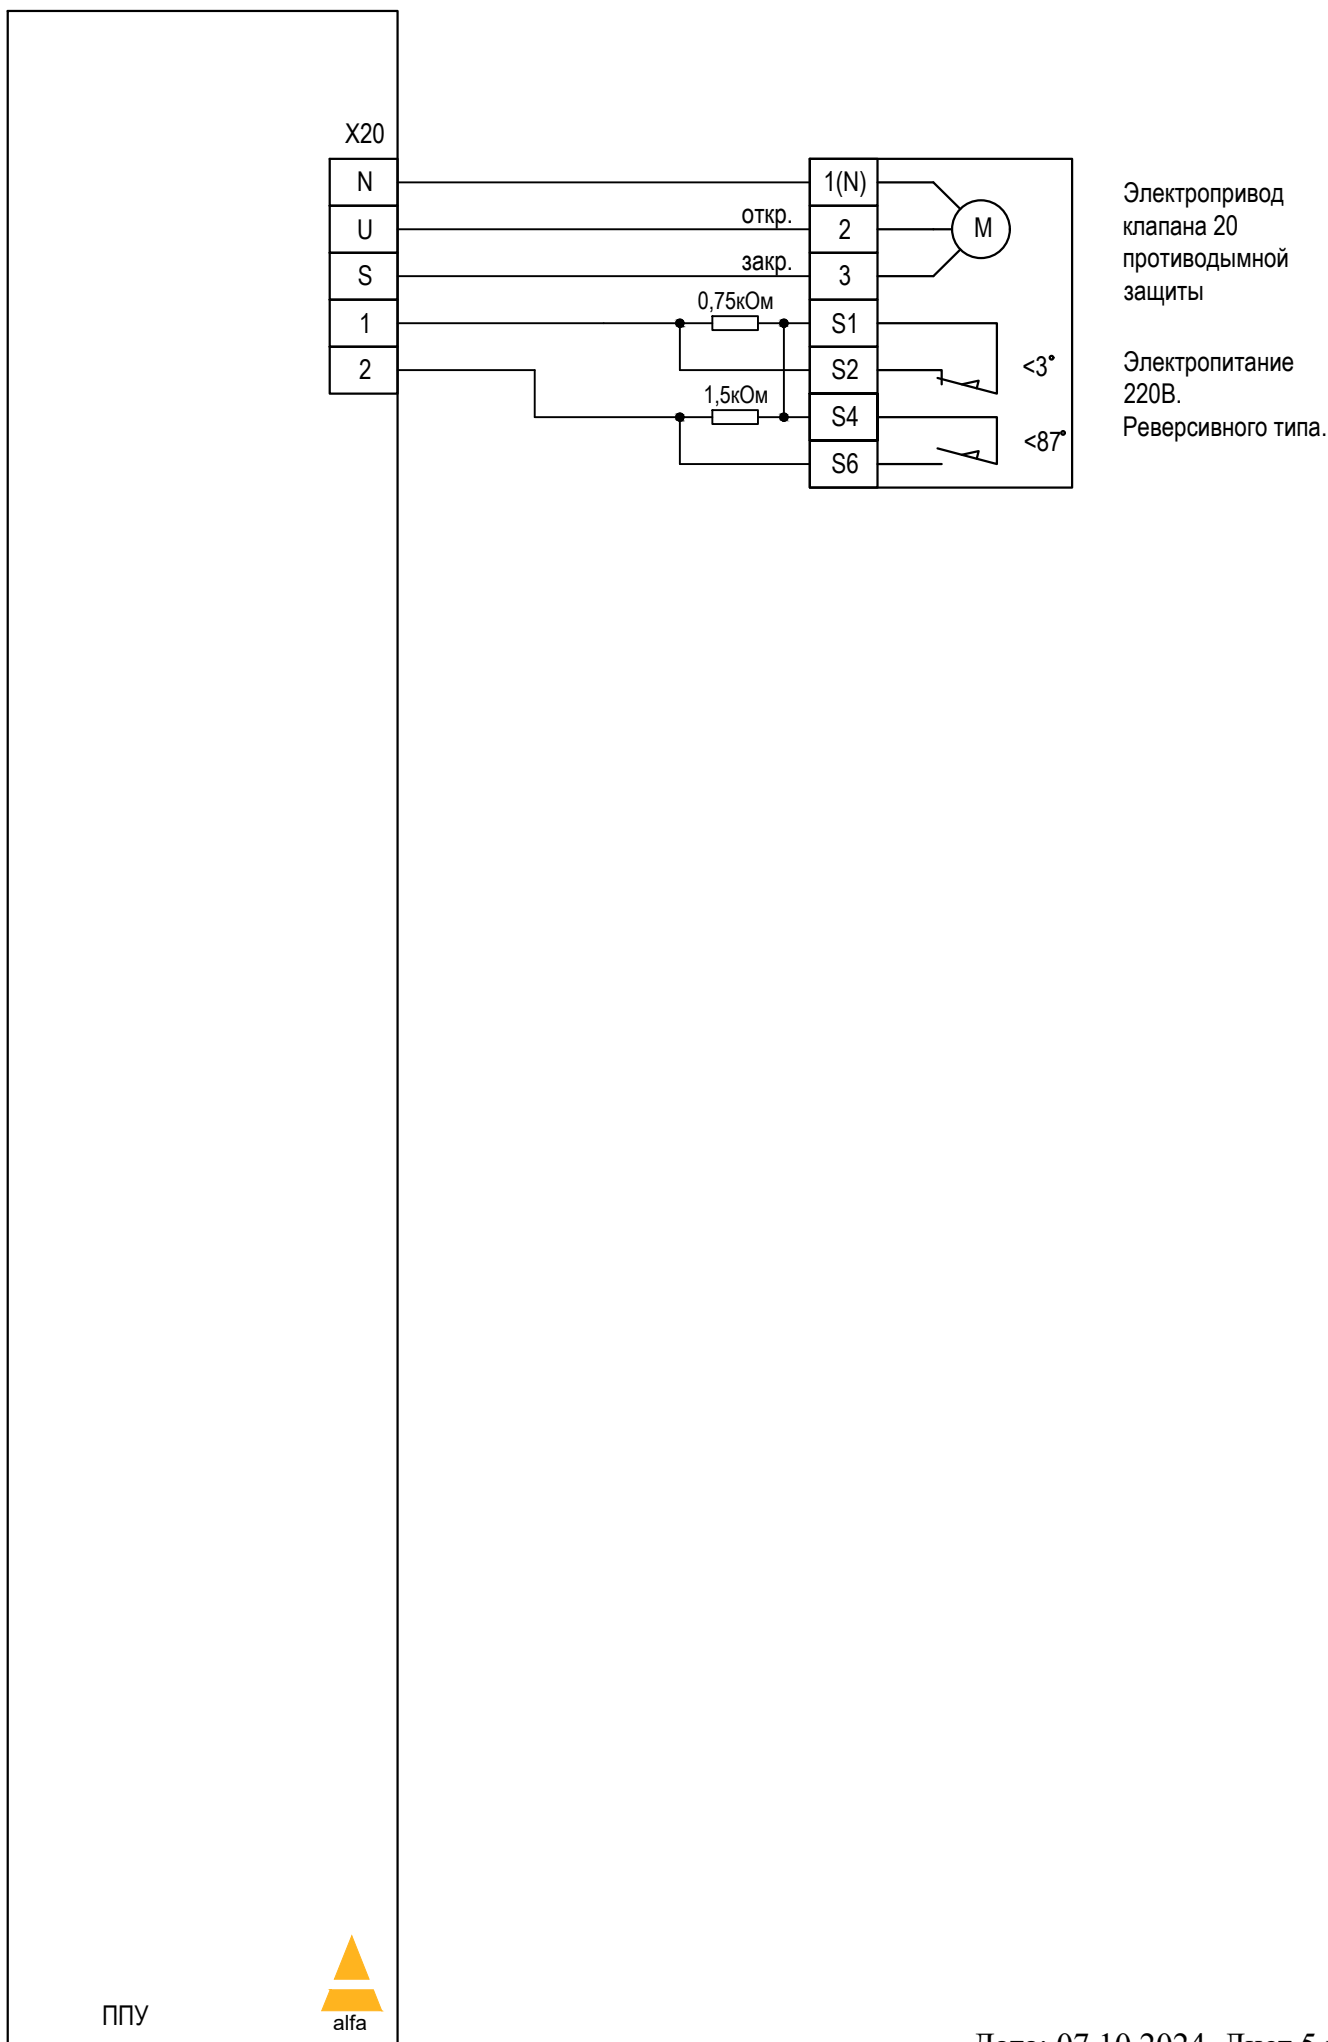

ППУ FPS20-M-XXX. Схема внешних подключений.

