




ППУ FPS25-M-00Z. Схема внешних подключений.

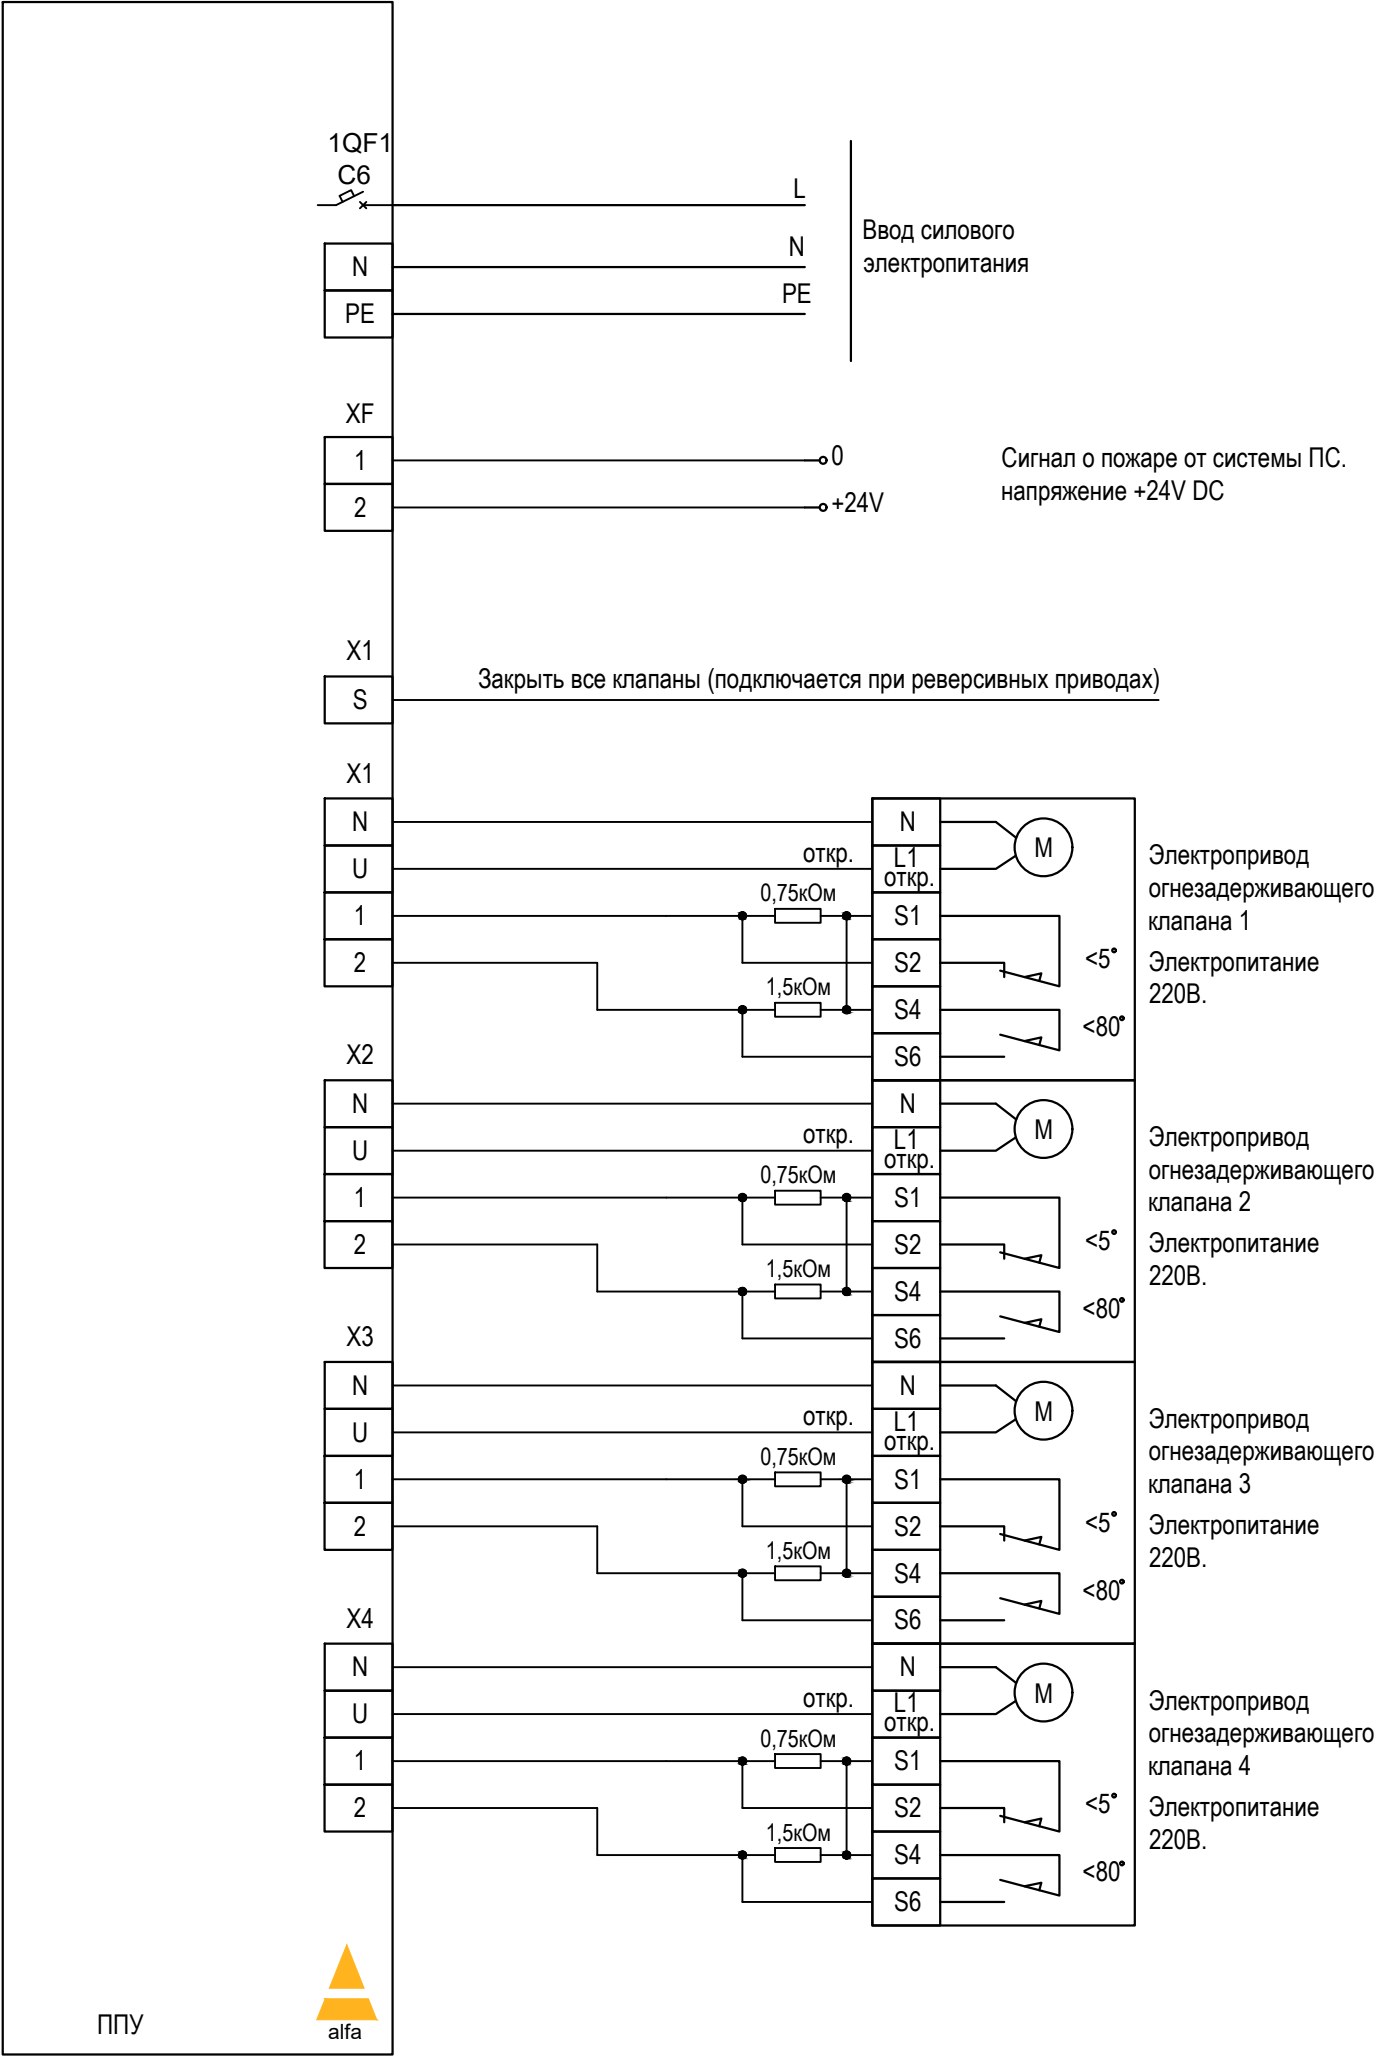


ППУ FPS25-M-00Z. Схема внешних подключений.

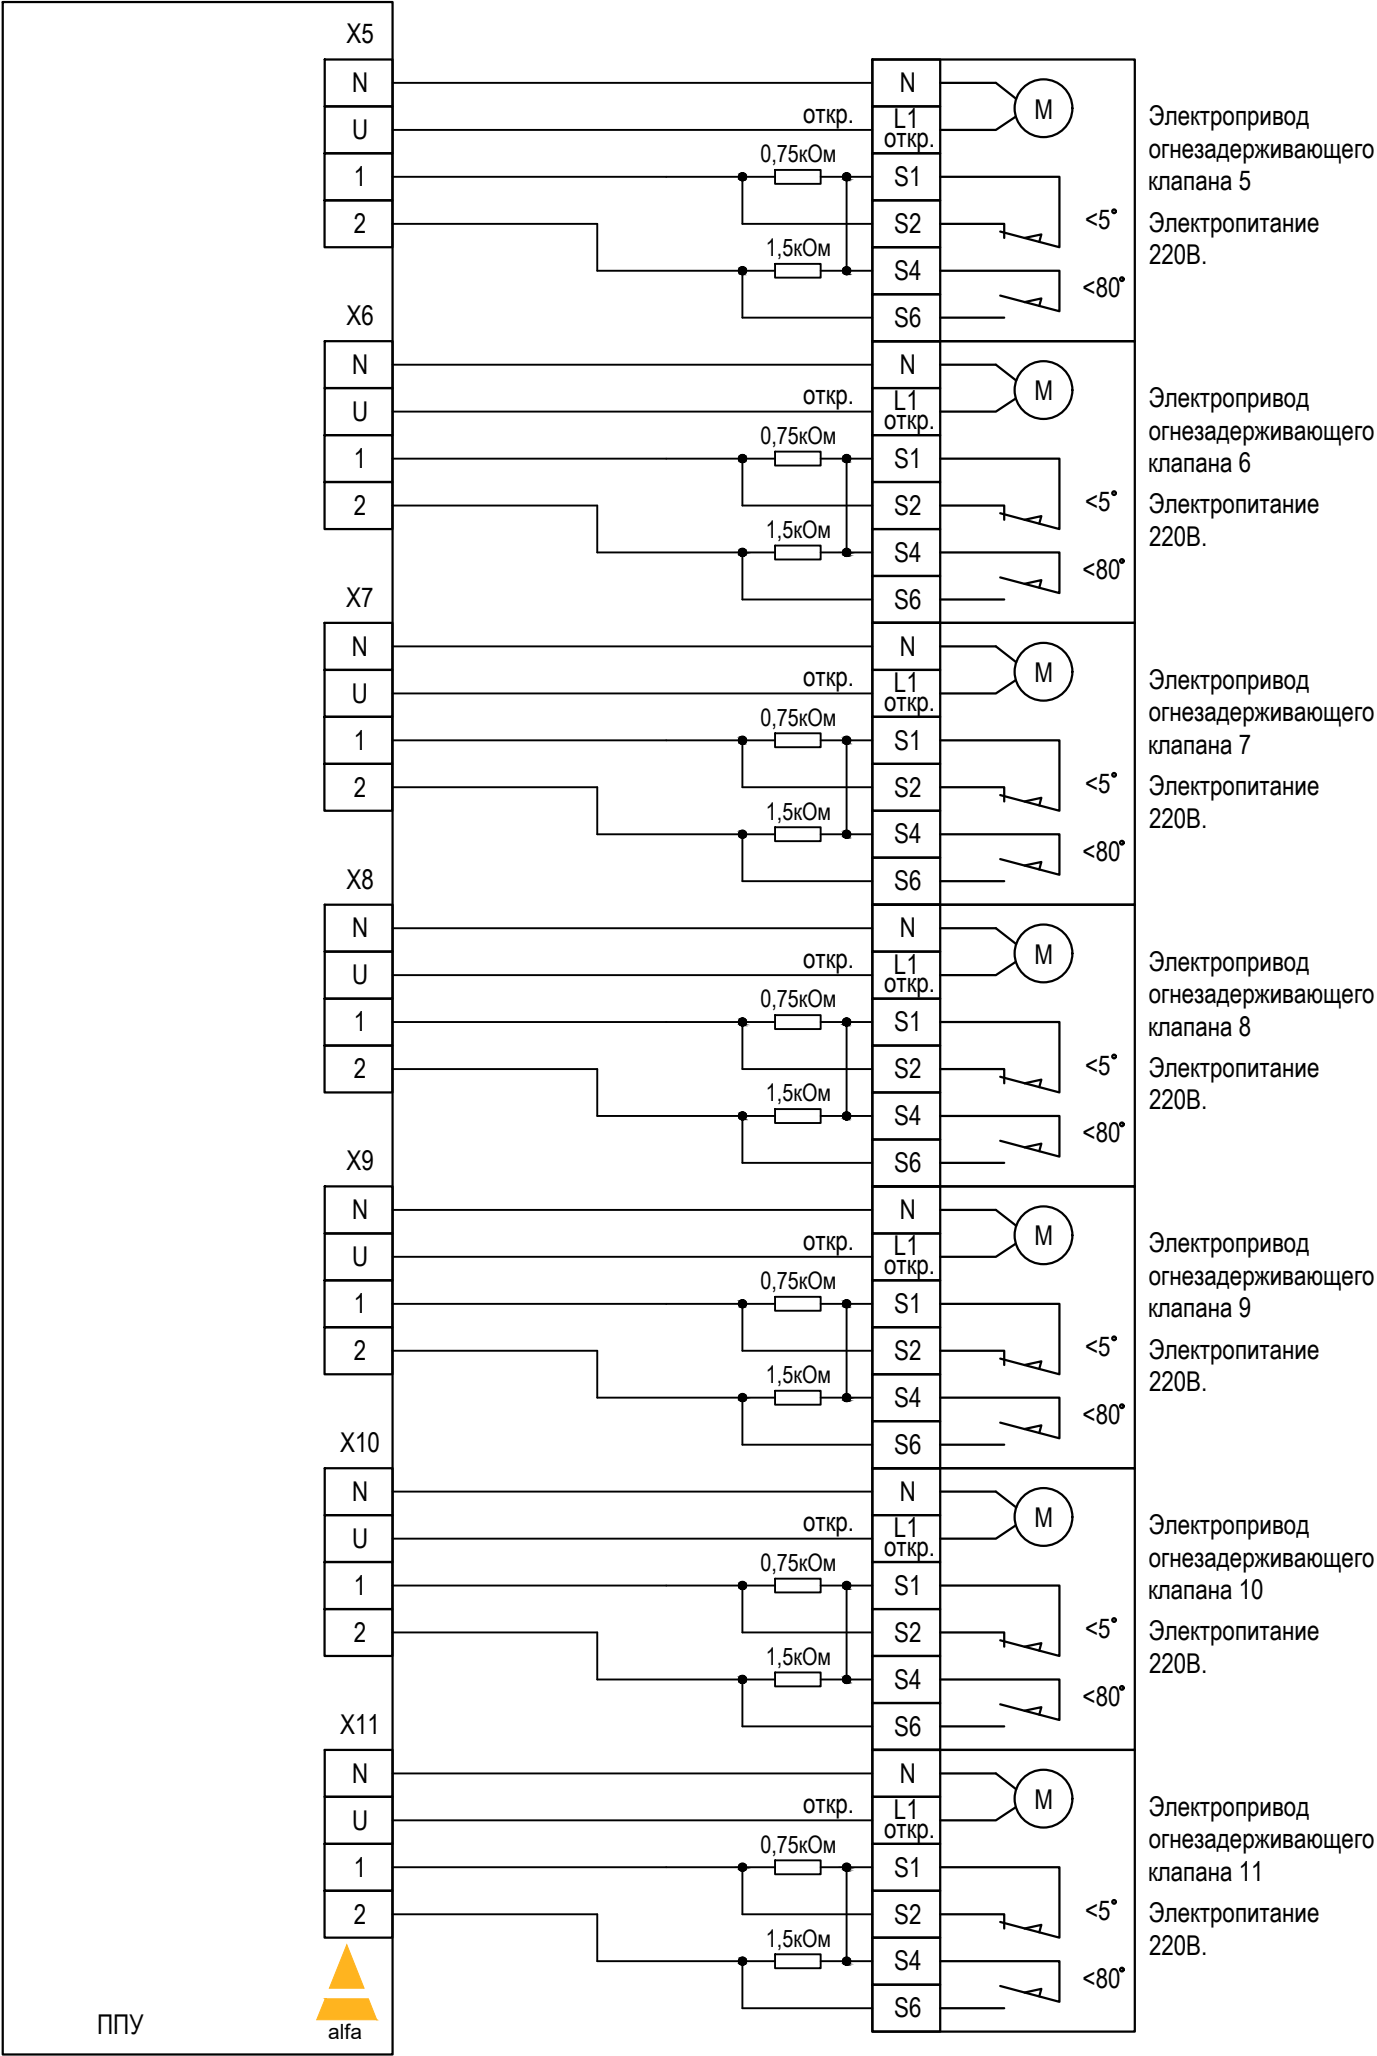

ППУ FPS25-M-00Z. Схема внешних подключений.

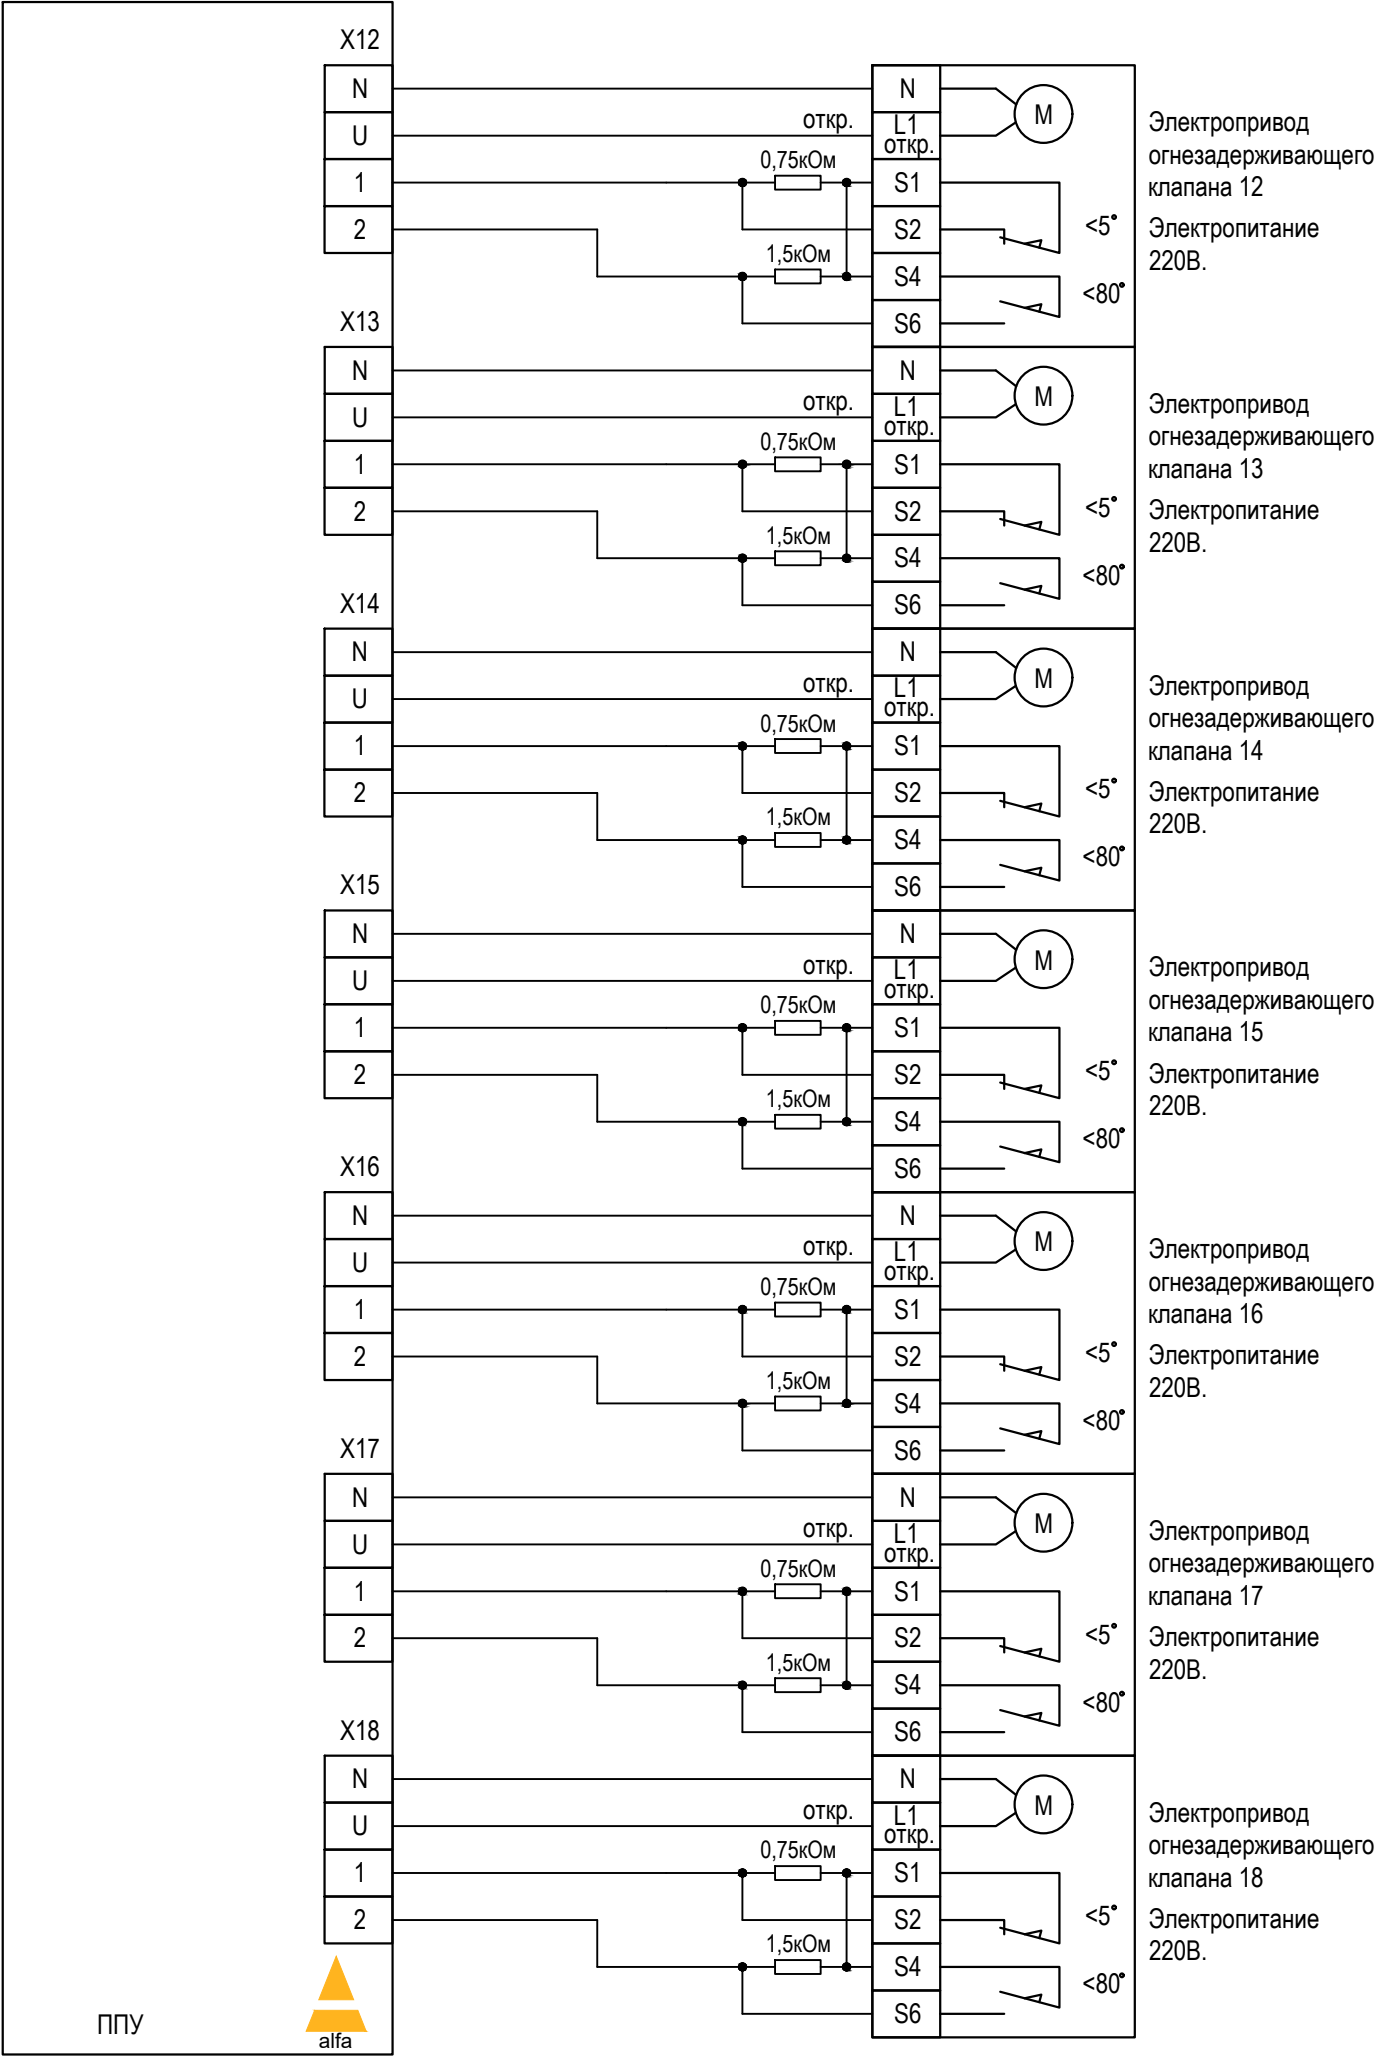

ППУ FPS25-M-00Z. Схема внешних подключений.

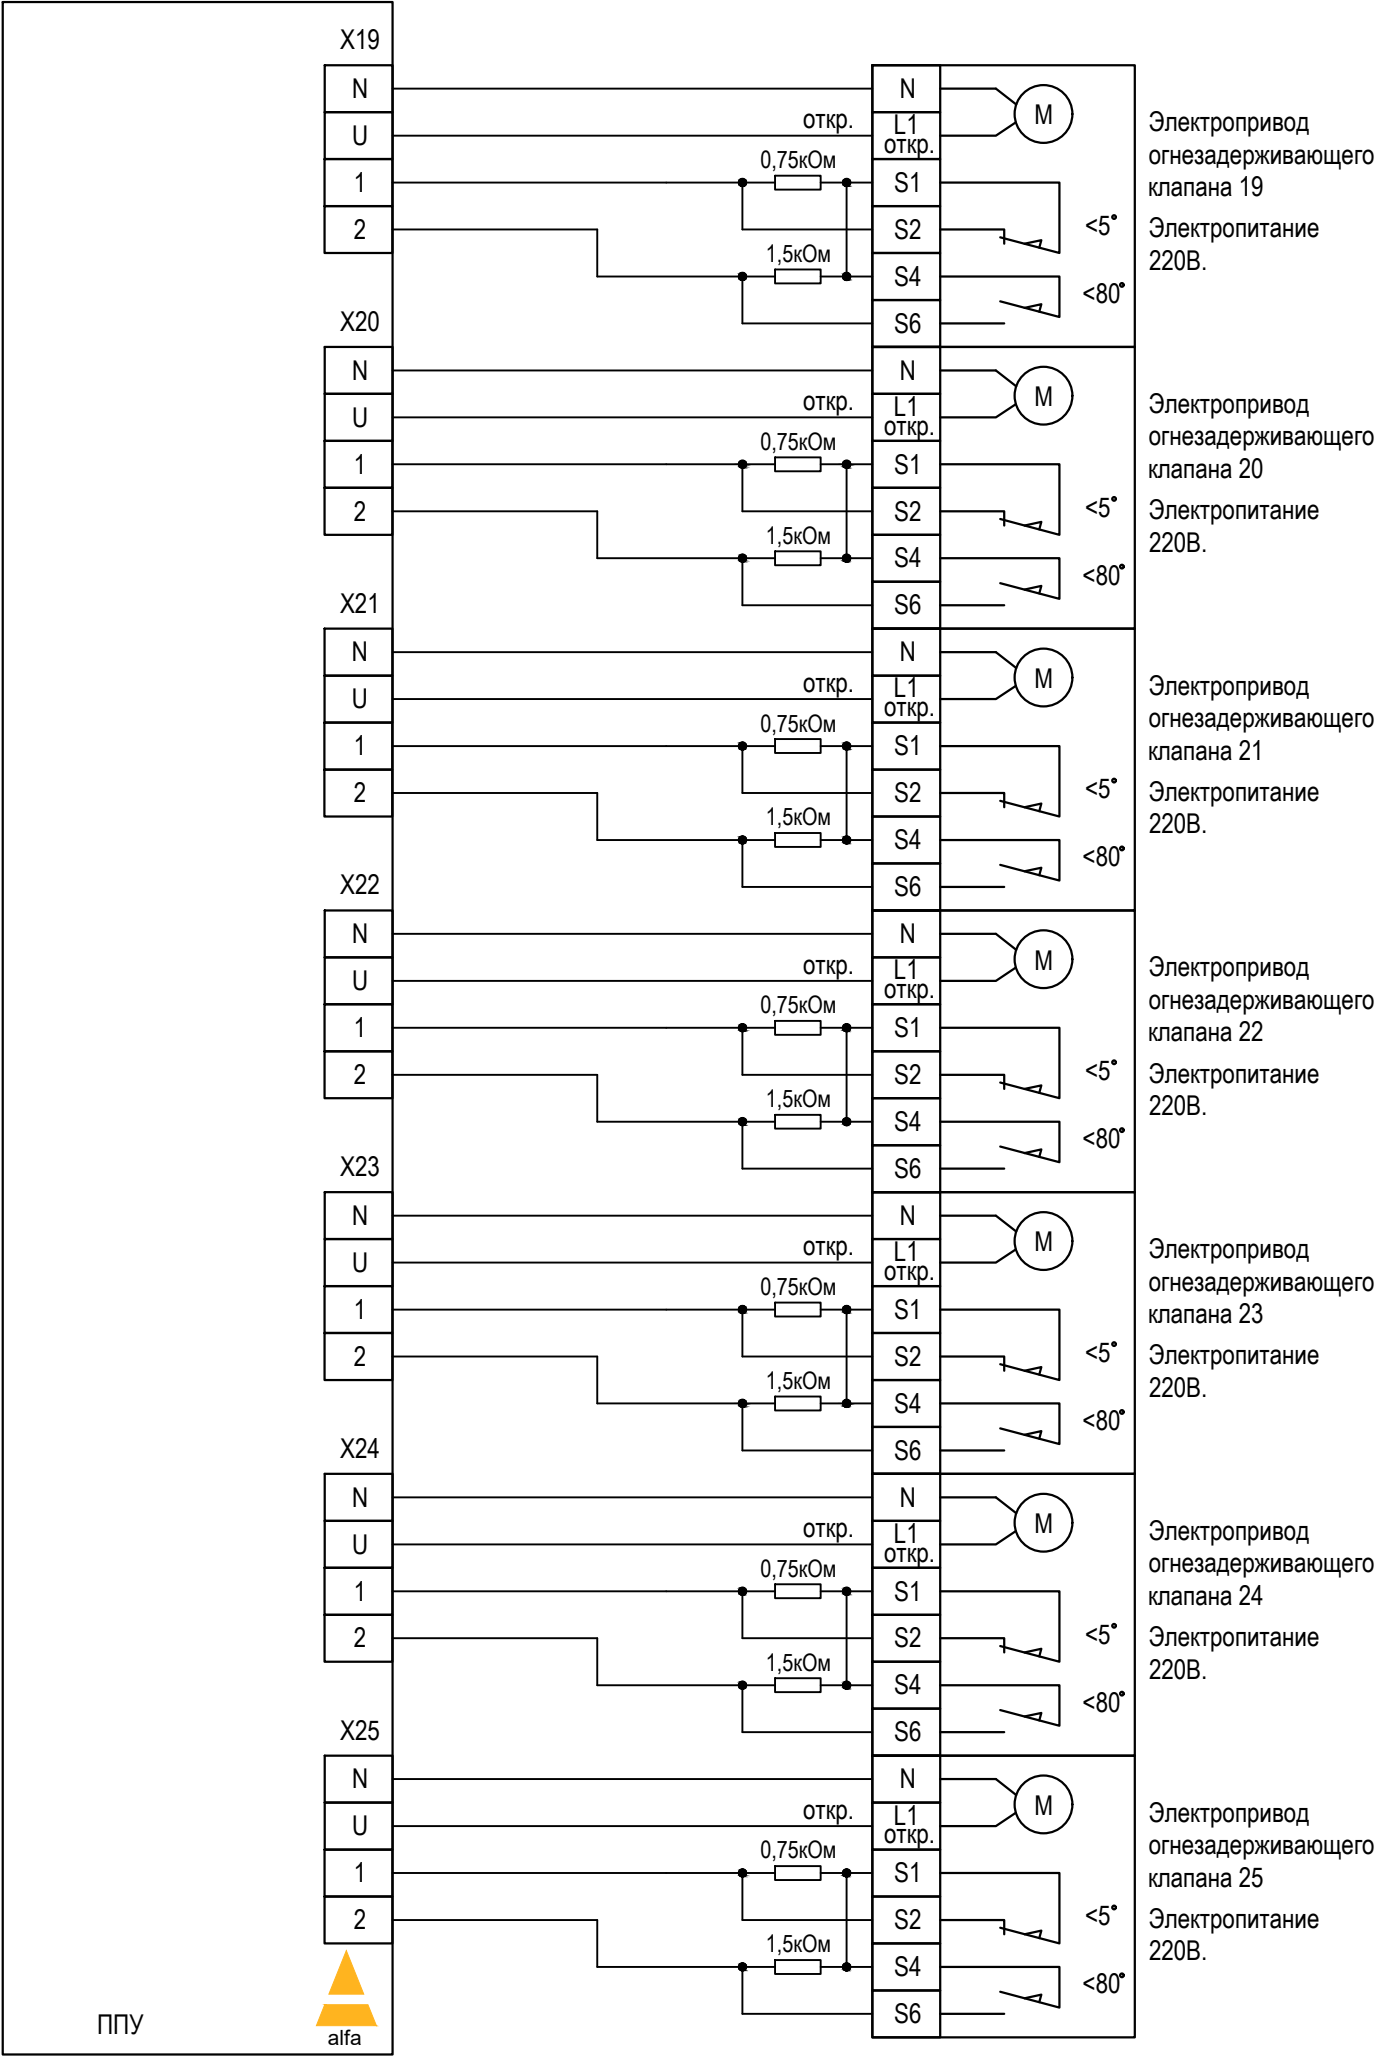

ППУ FPS25-M-00Z. Схема внешних подключений.

