




ППУ FPS31-0-00Z. Схема внешних подключений.

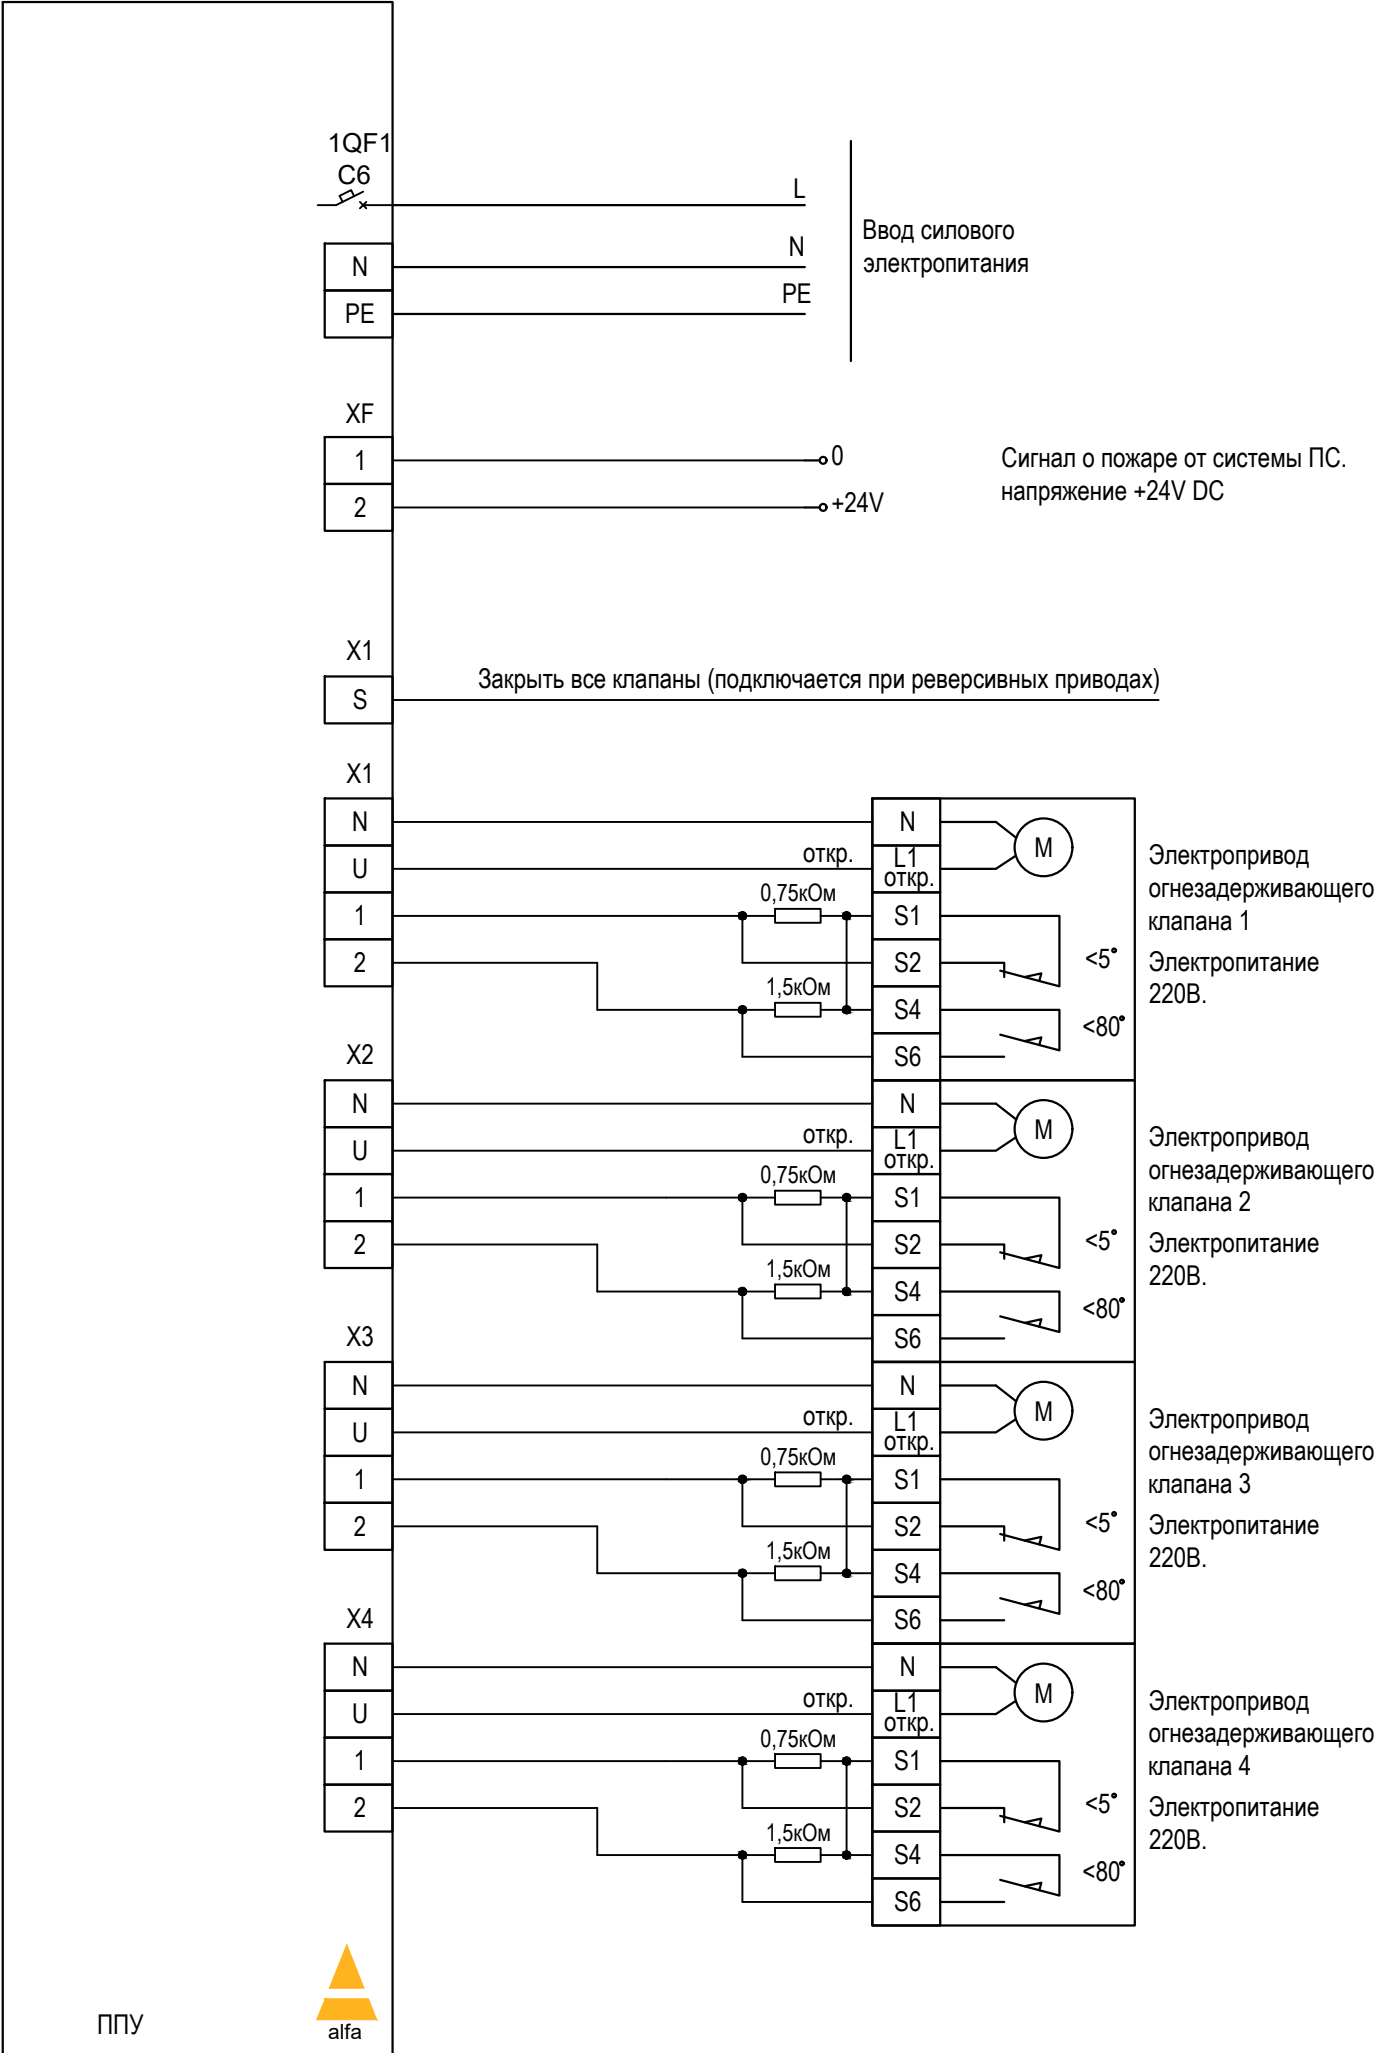


ППУ FPS31-0-00Z. Схема внешних подключений.

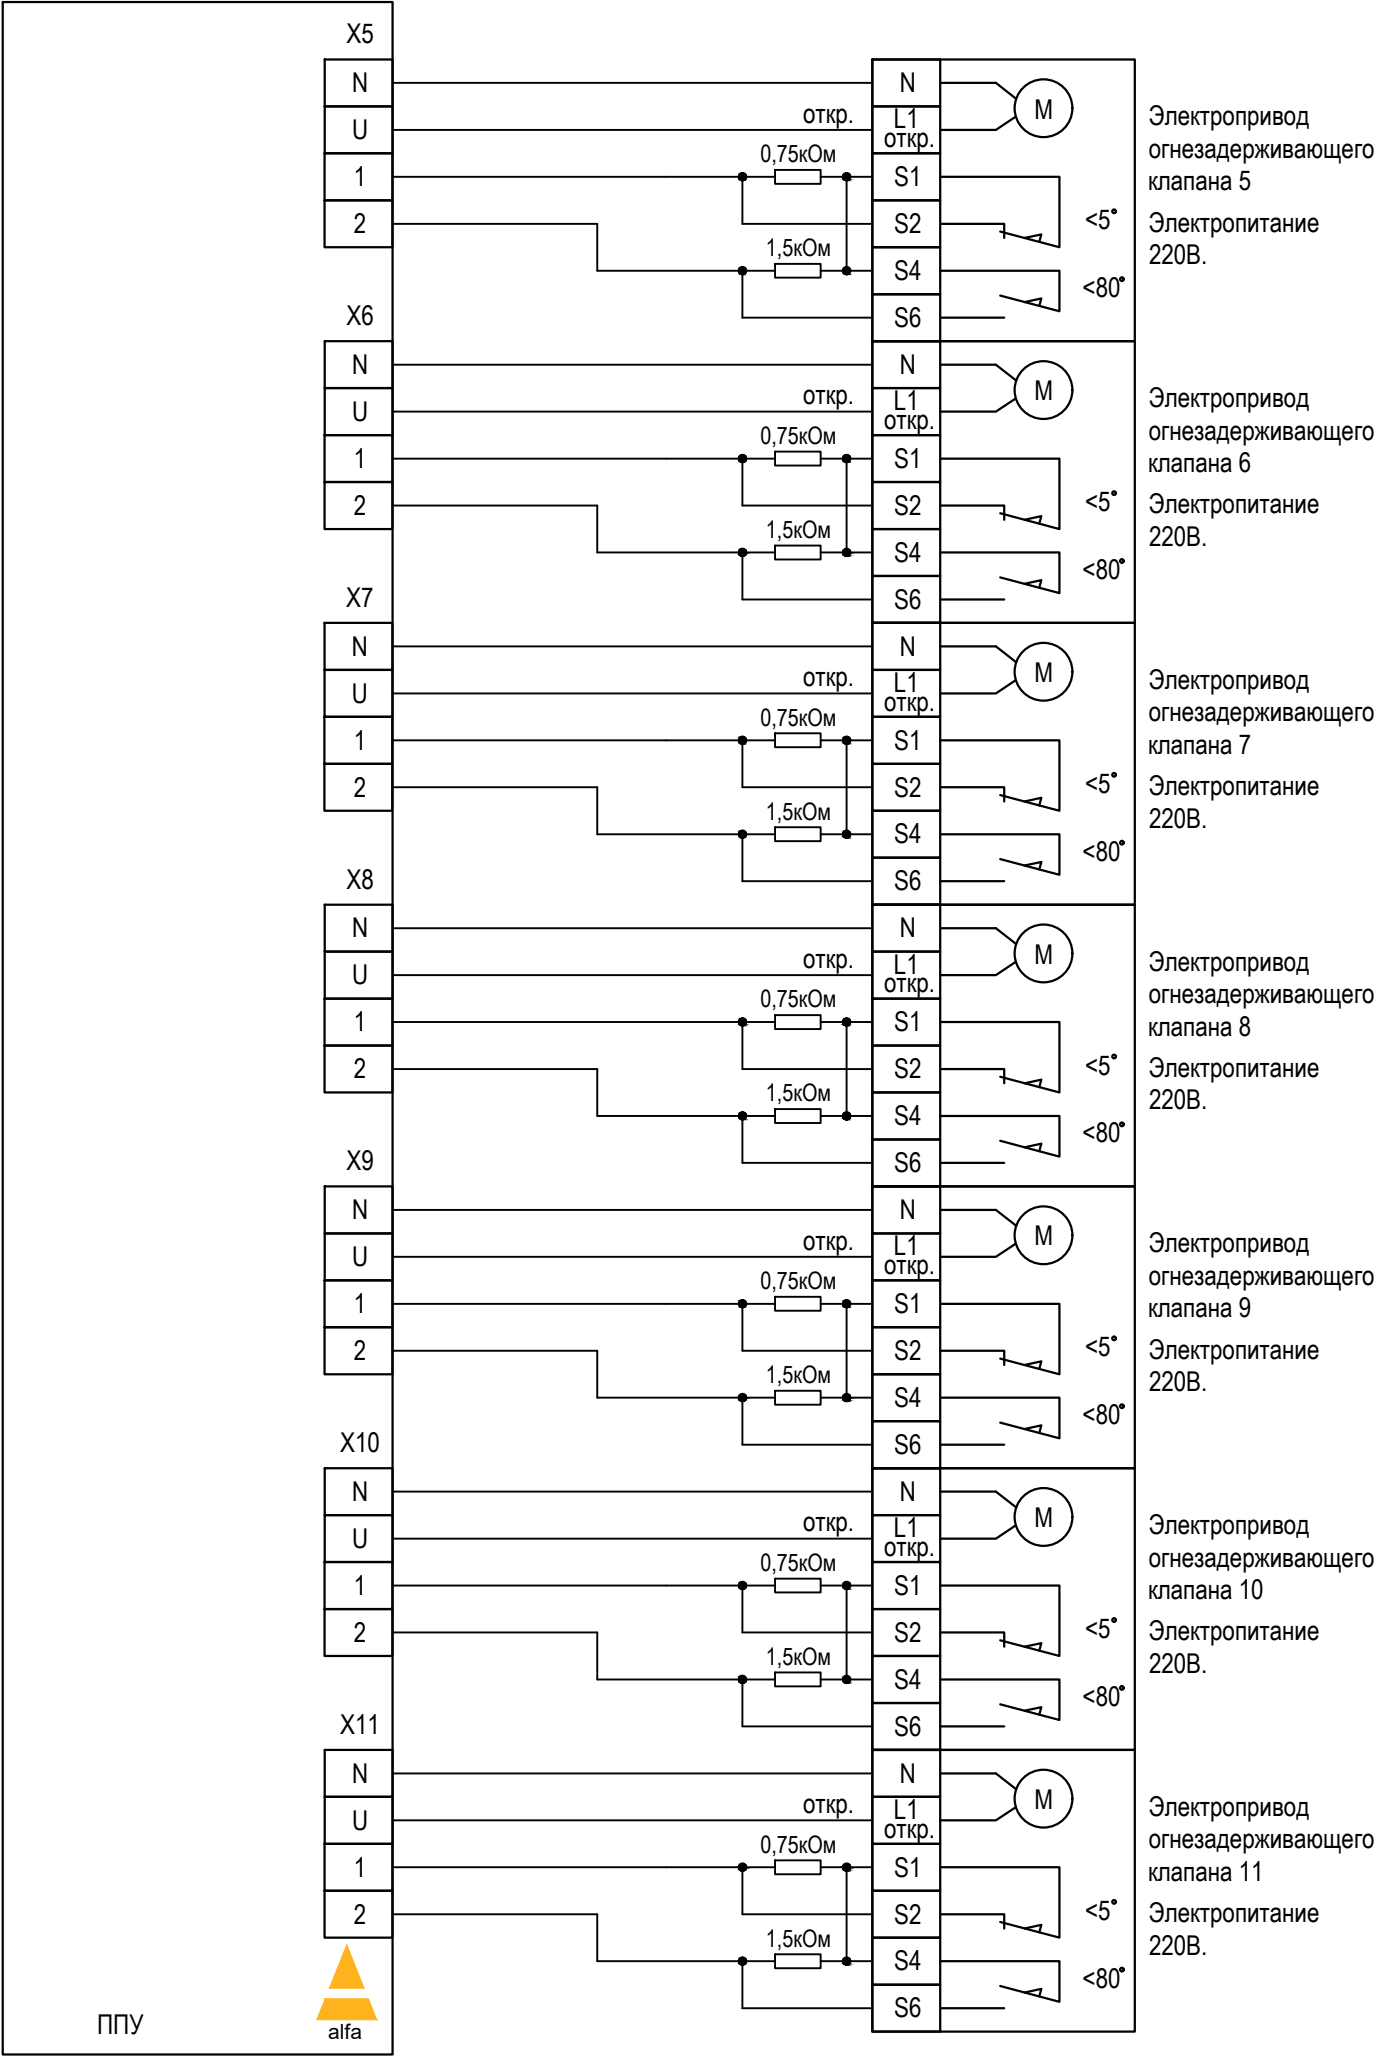


ППУ FPS31-0-00Z. Схема внешних подключений.

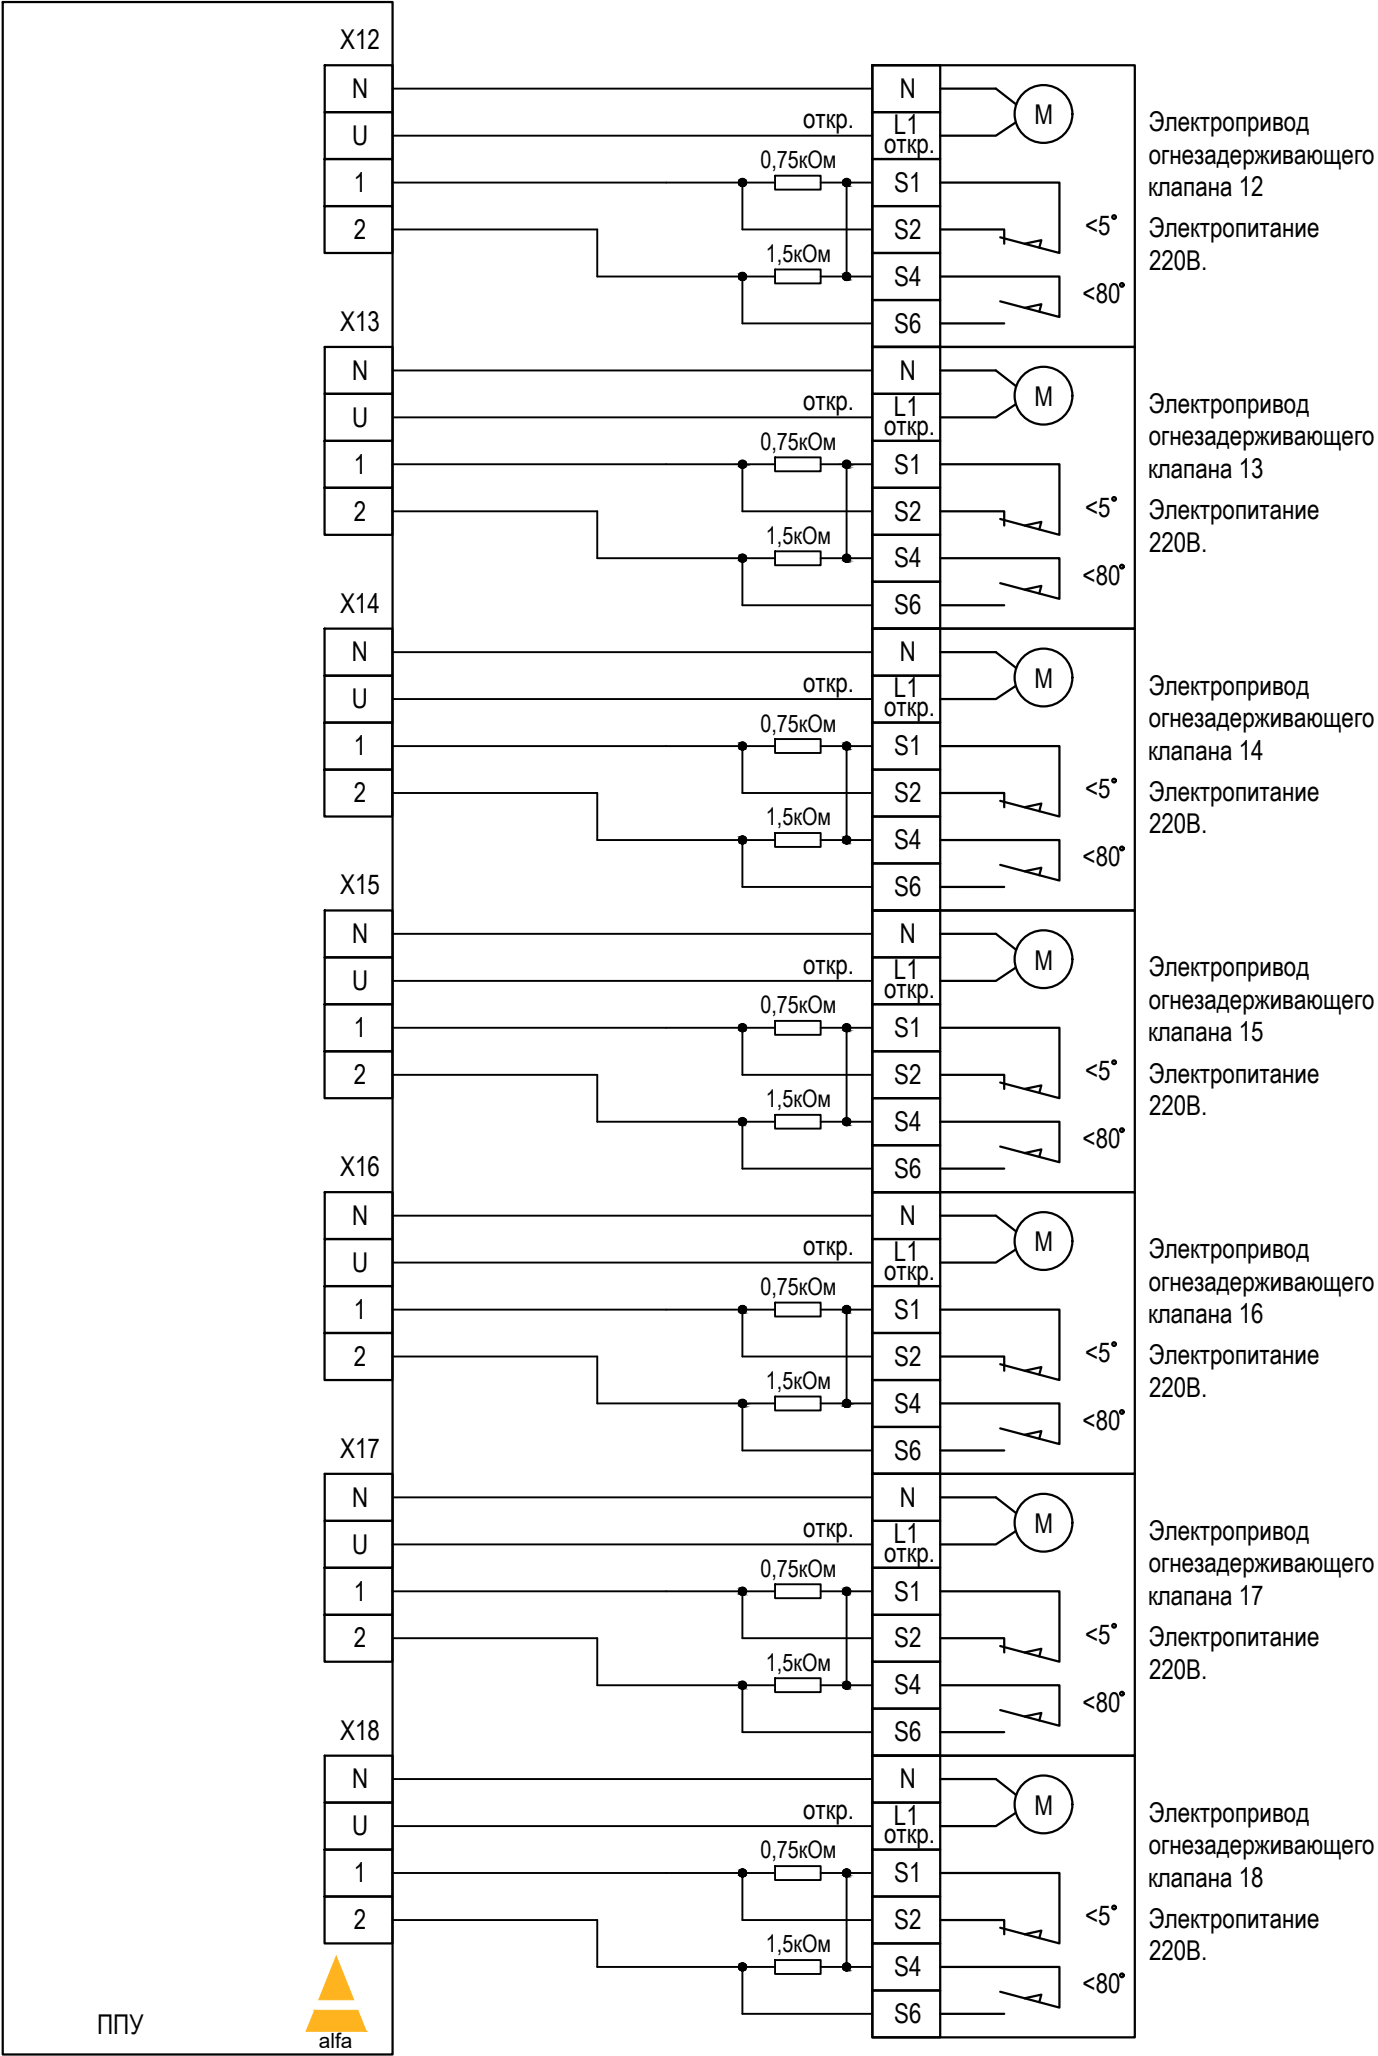

ППУ FPS31-0-00Z. Схема внешних подключений.

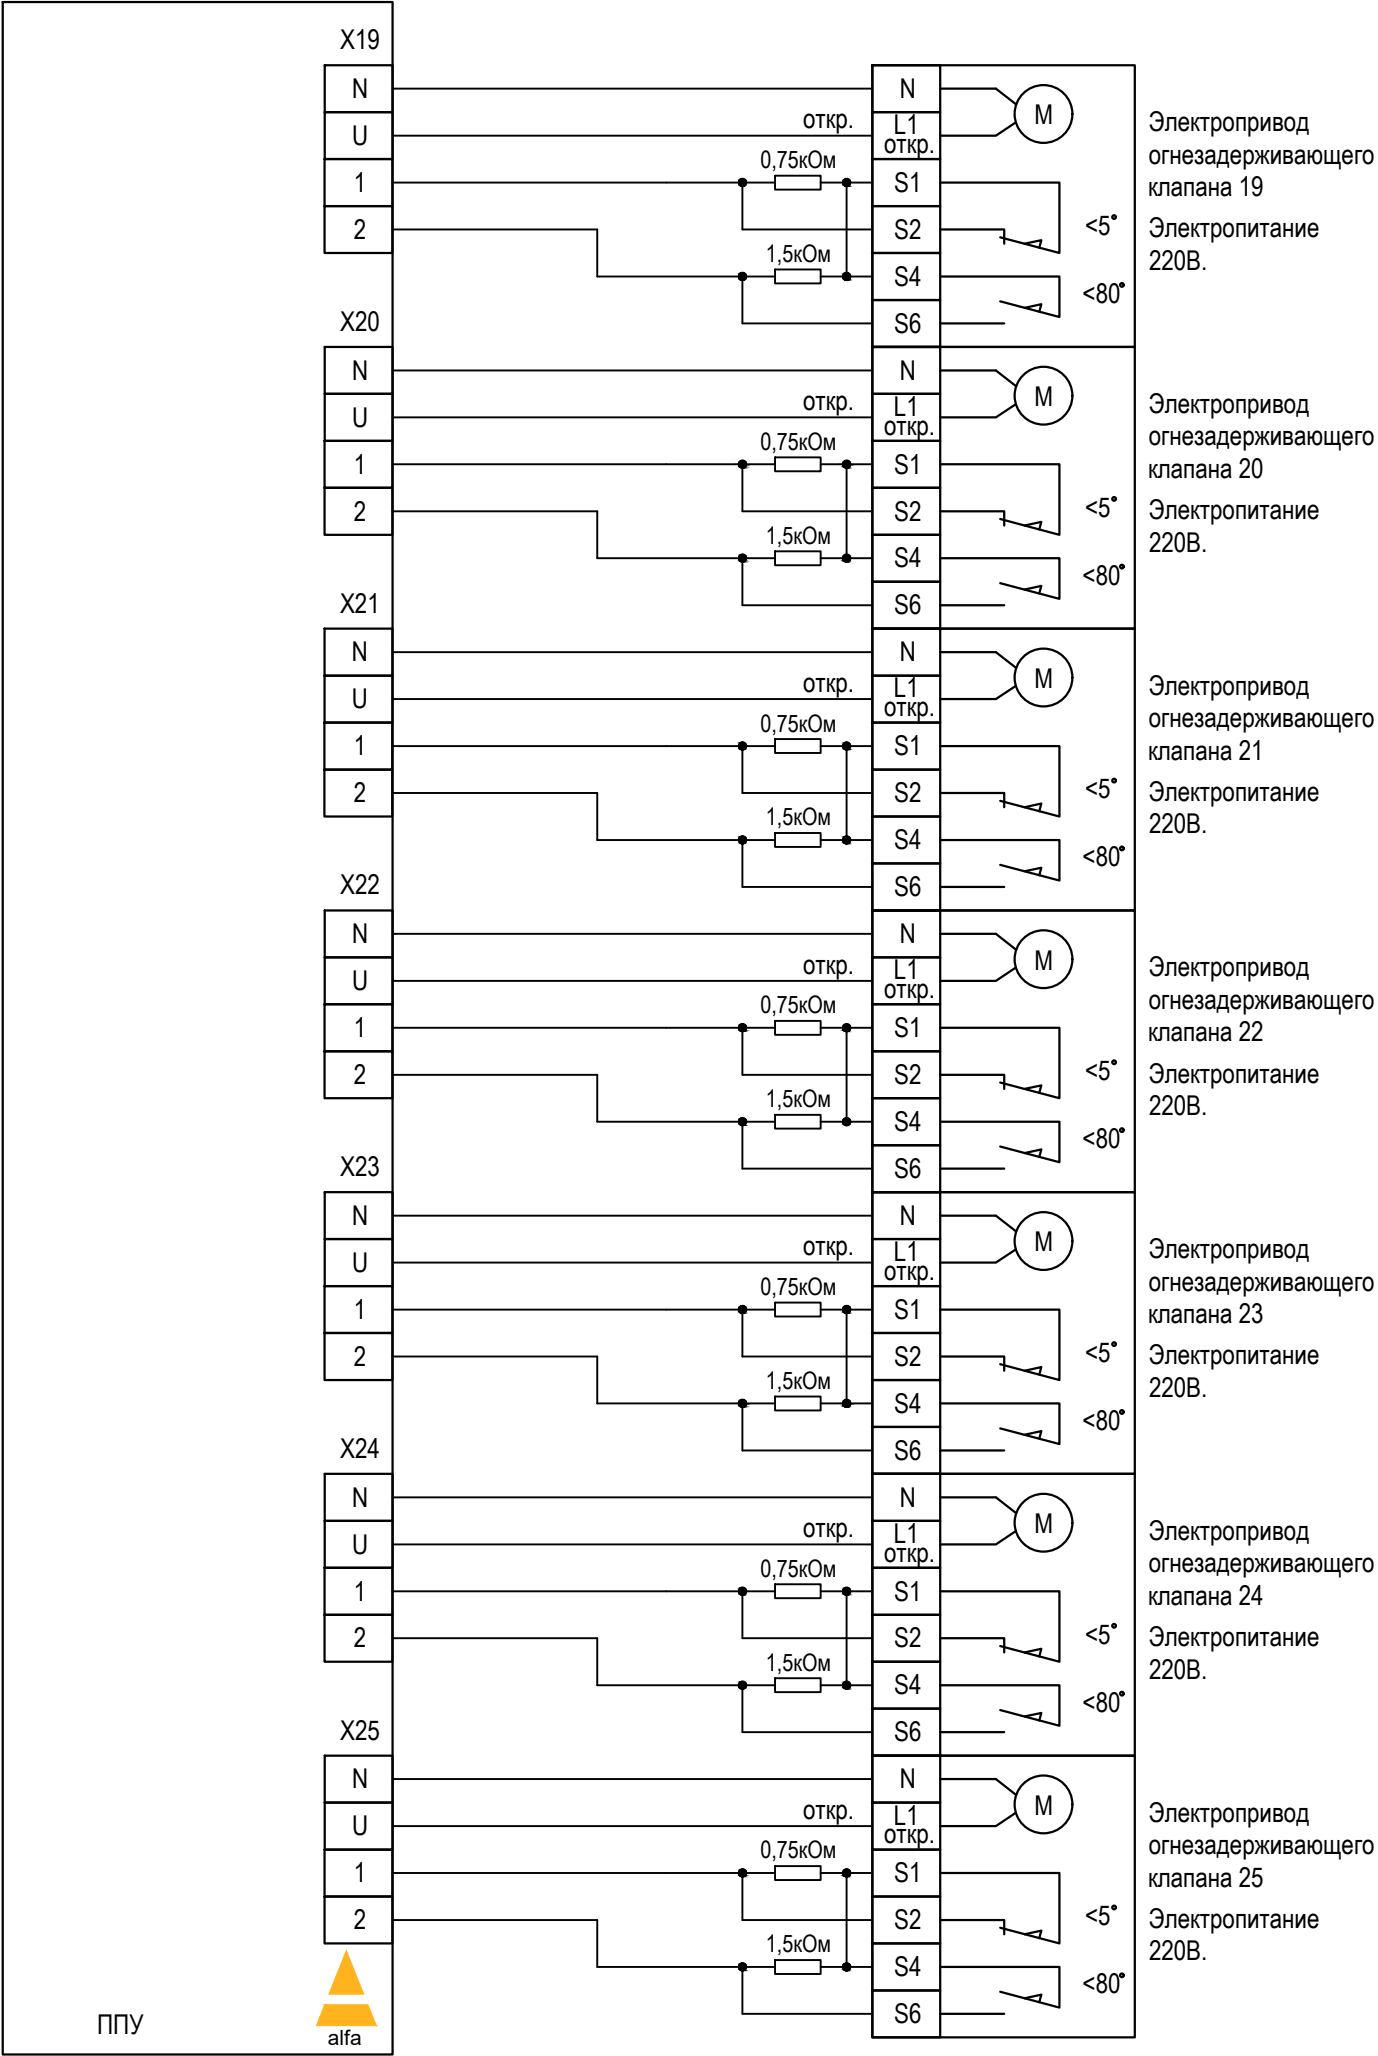

ППУ FPS31-0-00Z. Схема внешних подключений.

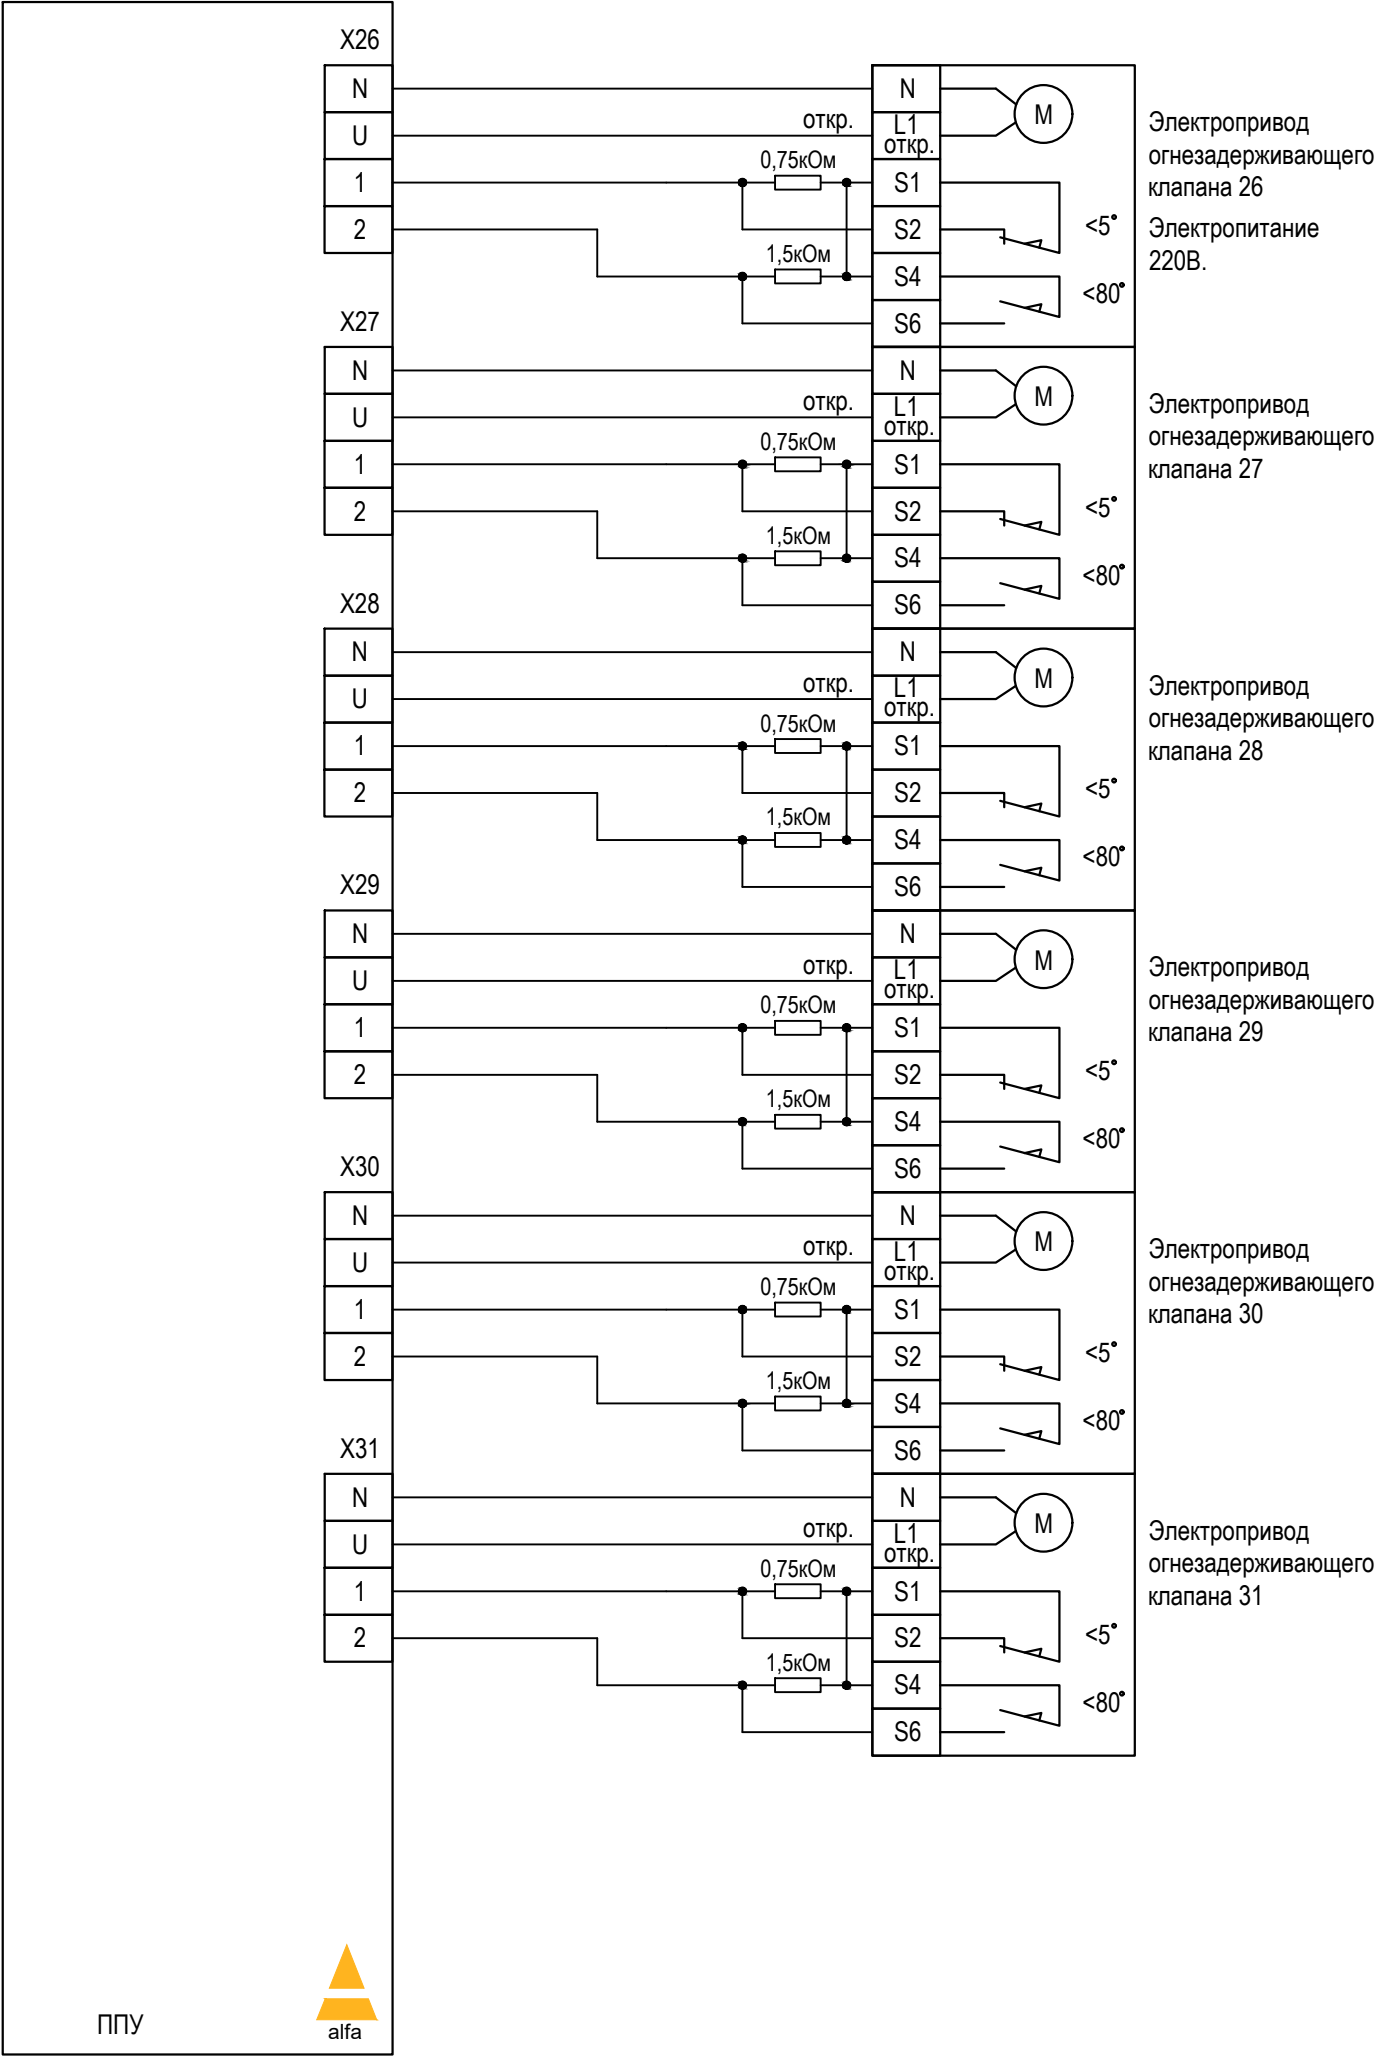

ППУ FPS31-0-00Z. Схема внешних подключений.

