




ППУ FPS32-M-00Z. Схема внешних подключений.

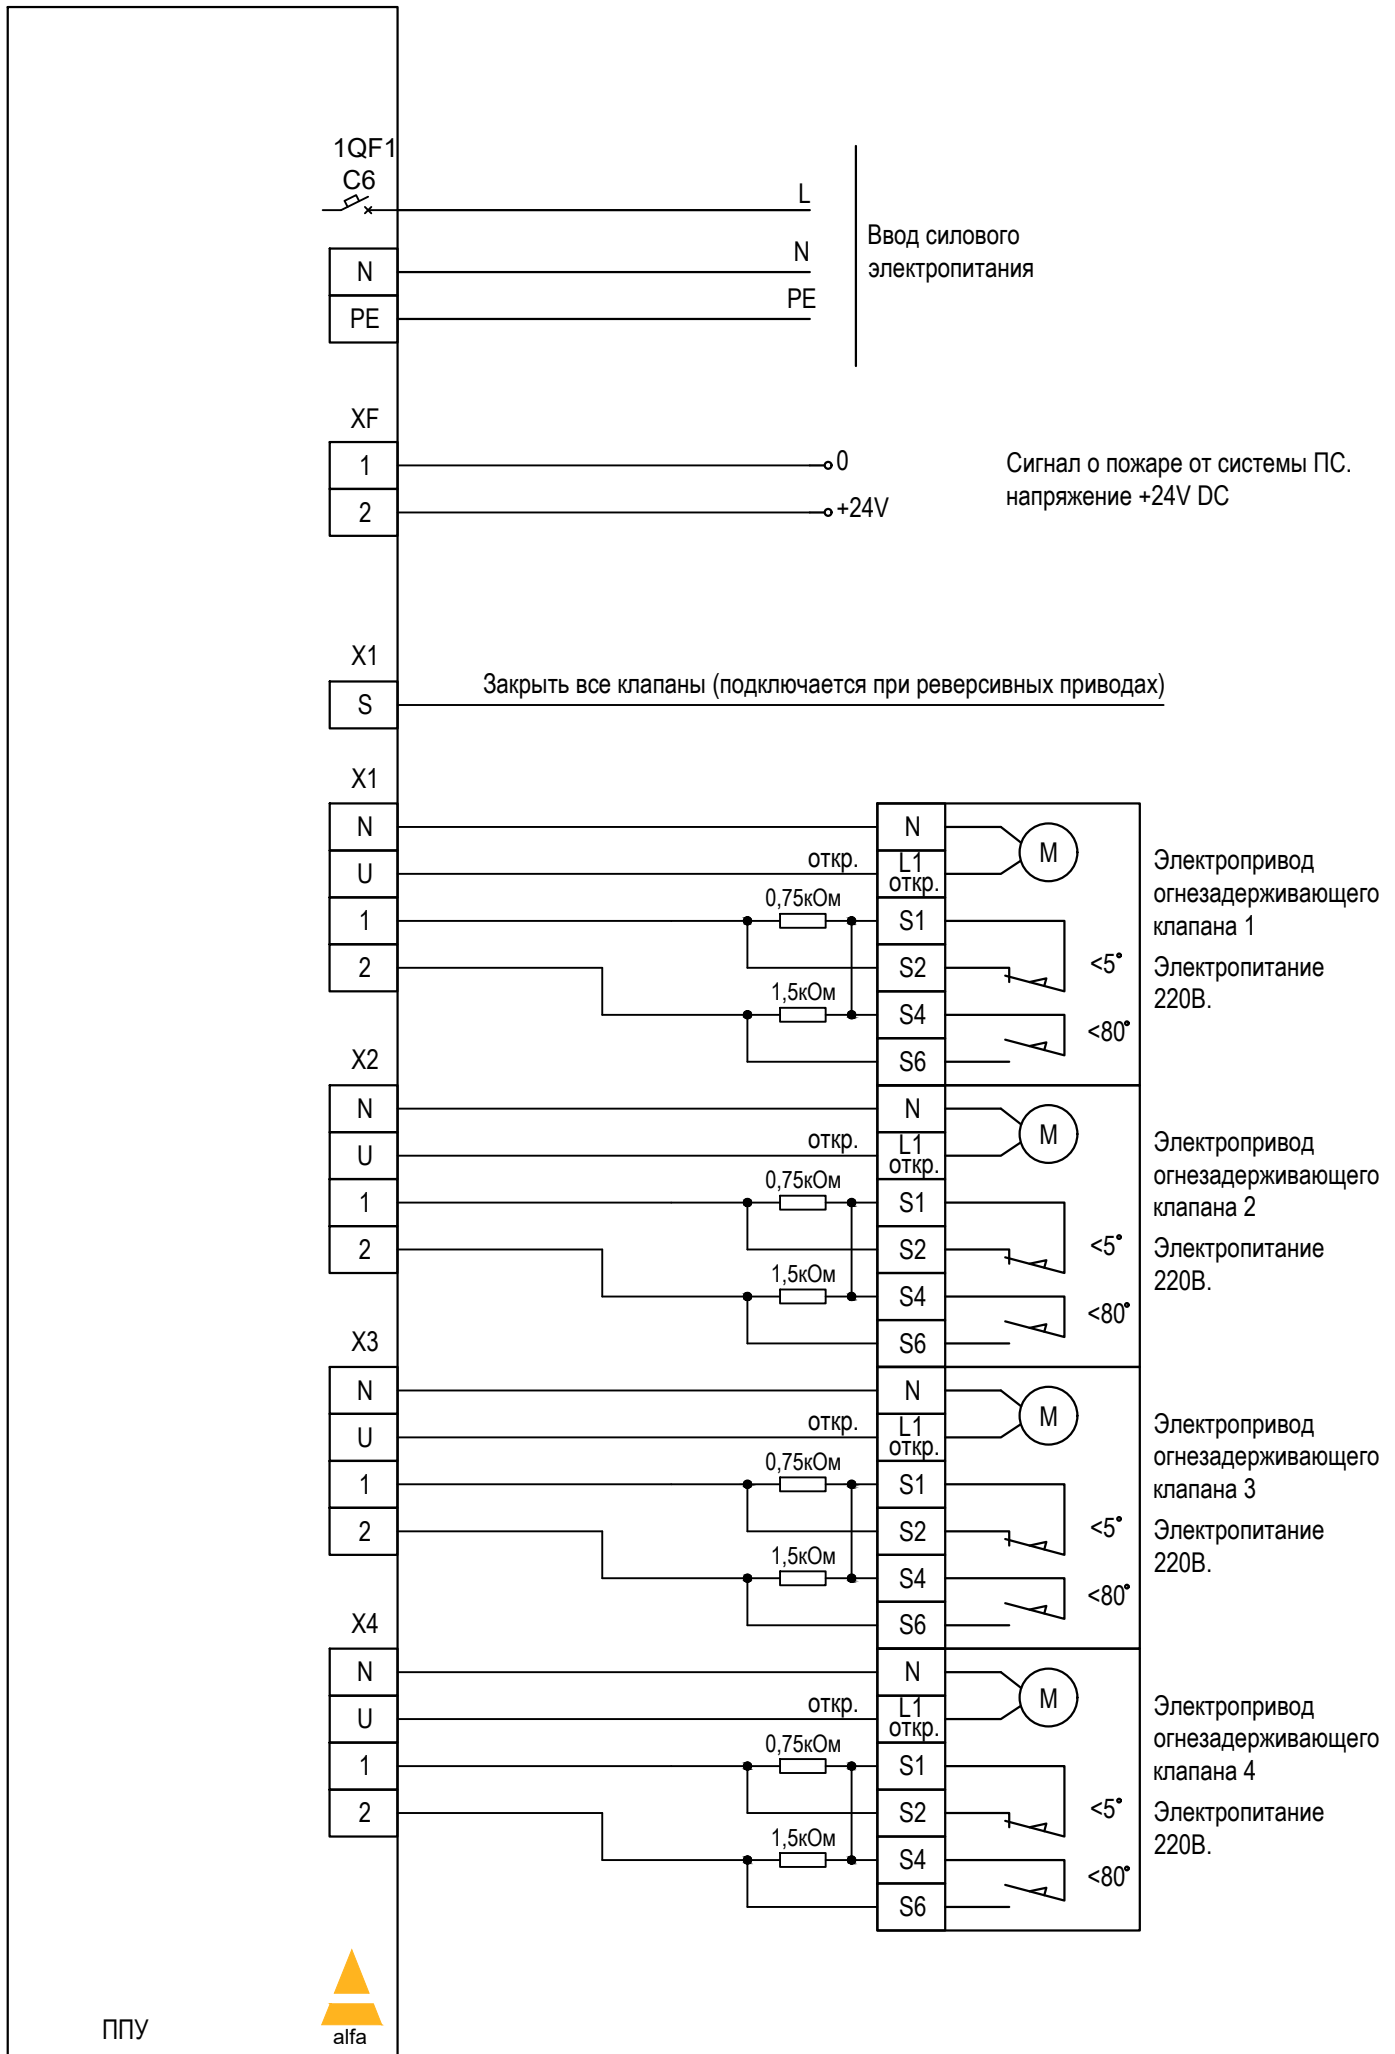


ППУ FPS32-M-00Z. Схема внешних подключений.

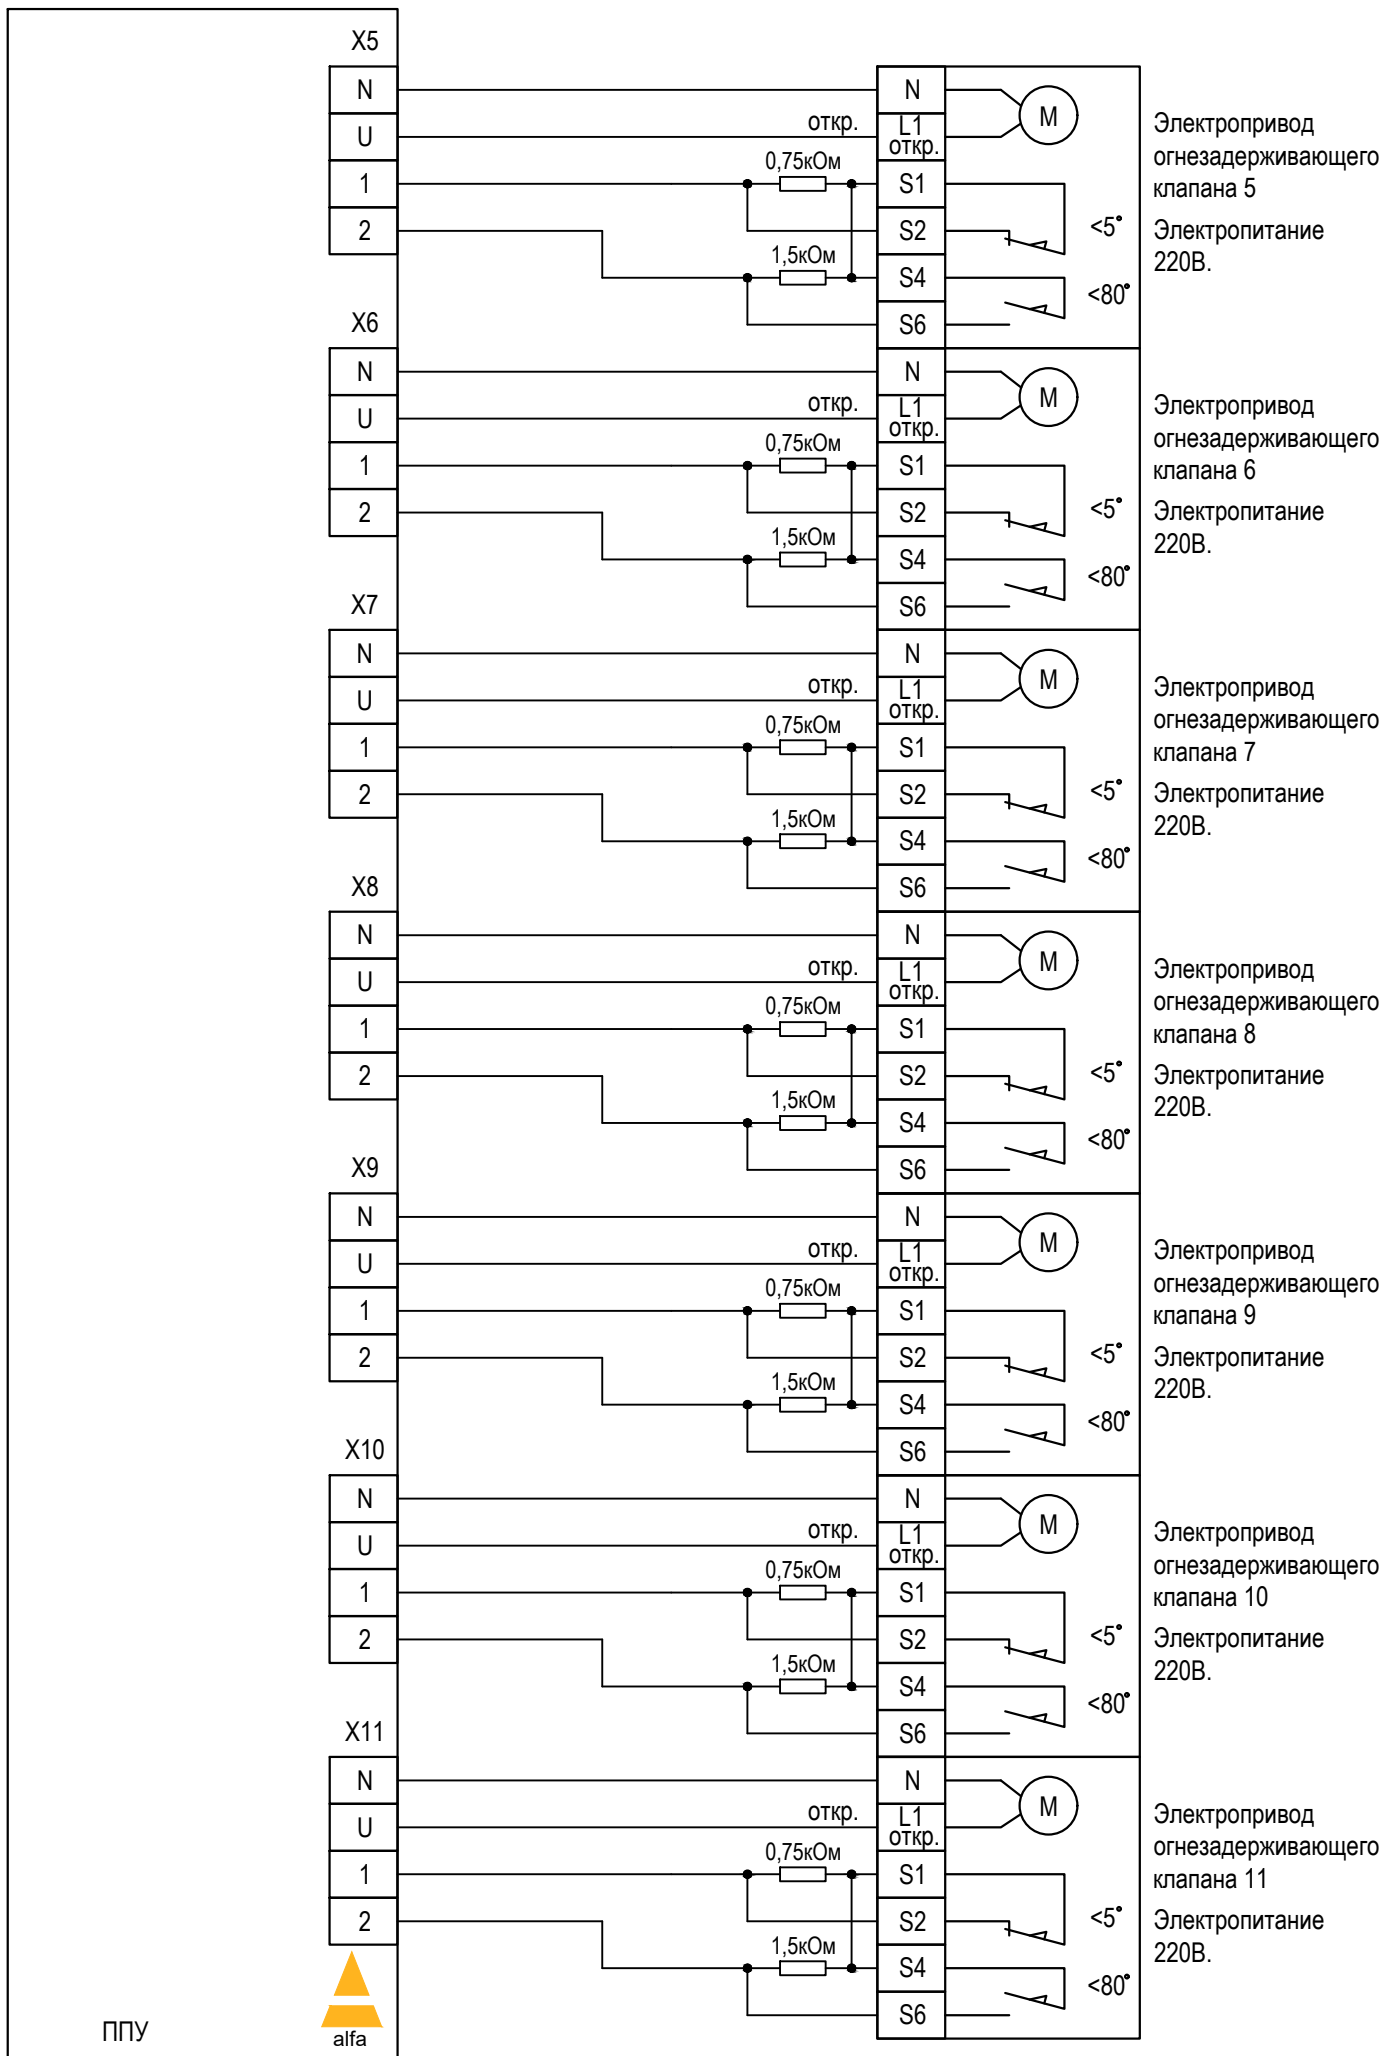

ППУ FPS32-M-00Z. Схема внешних подключений.

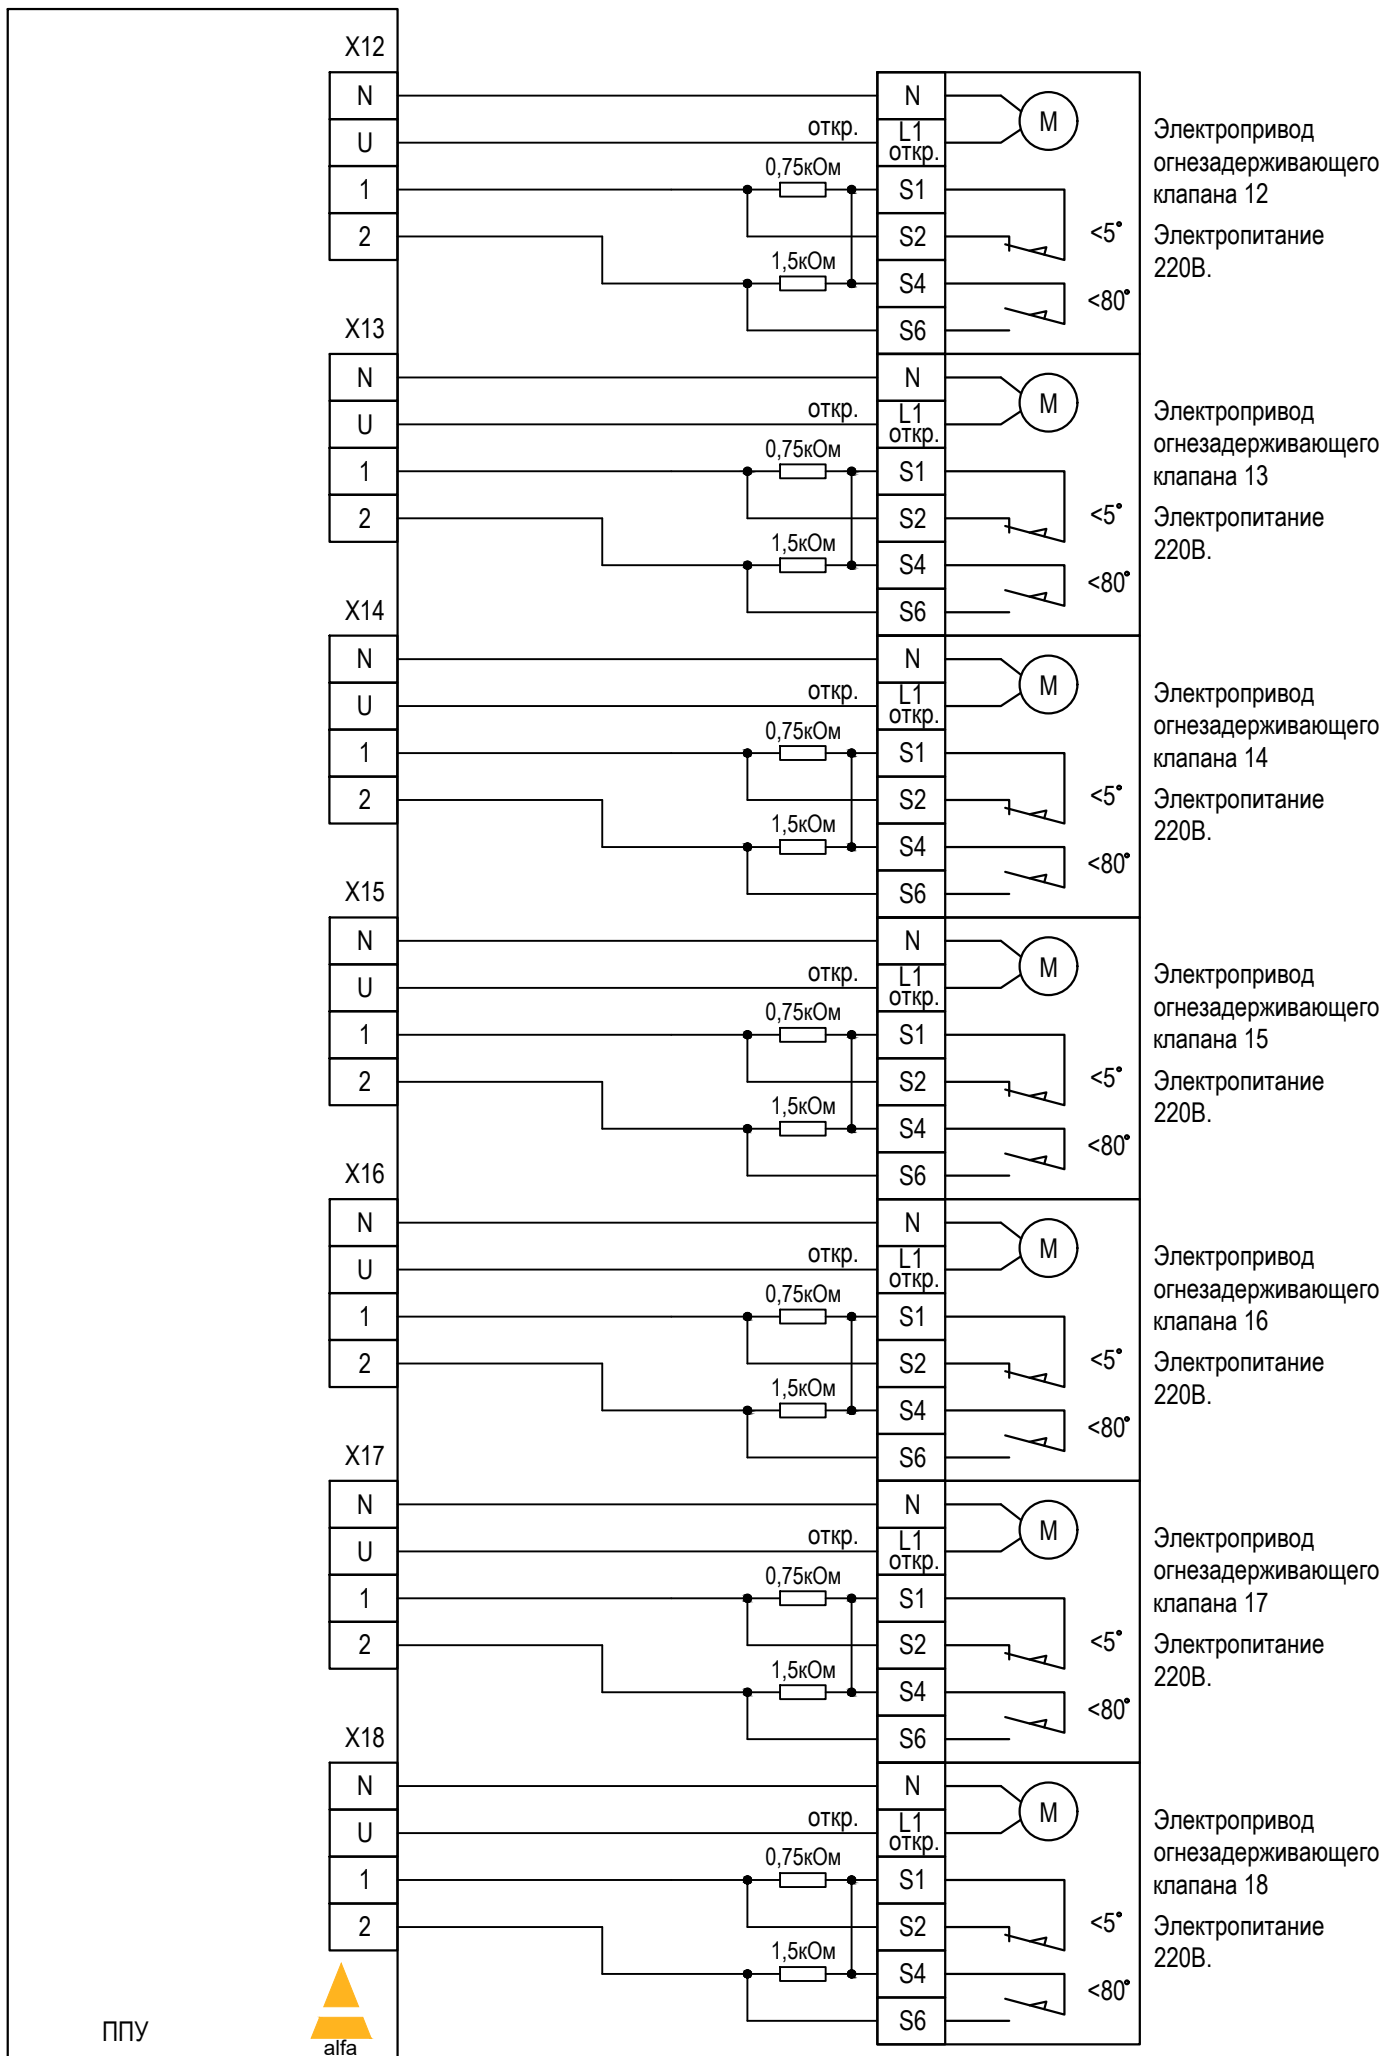

ППУ FPS32-M-00Z. Схема внешних подключений.

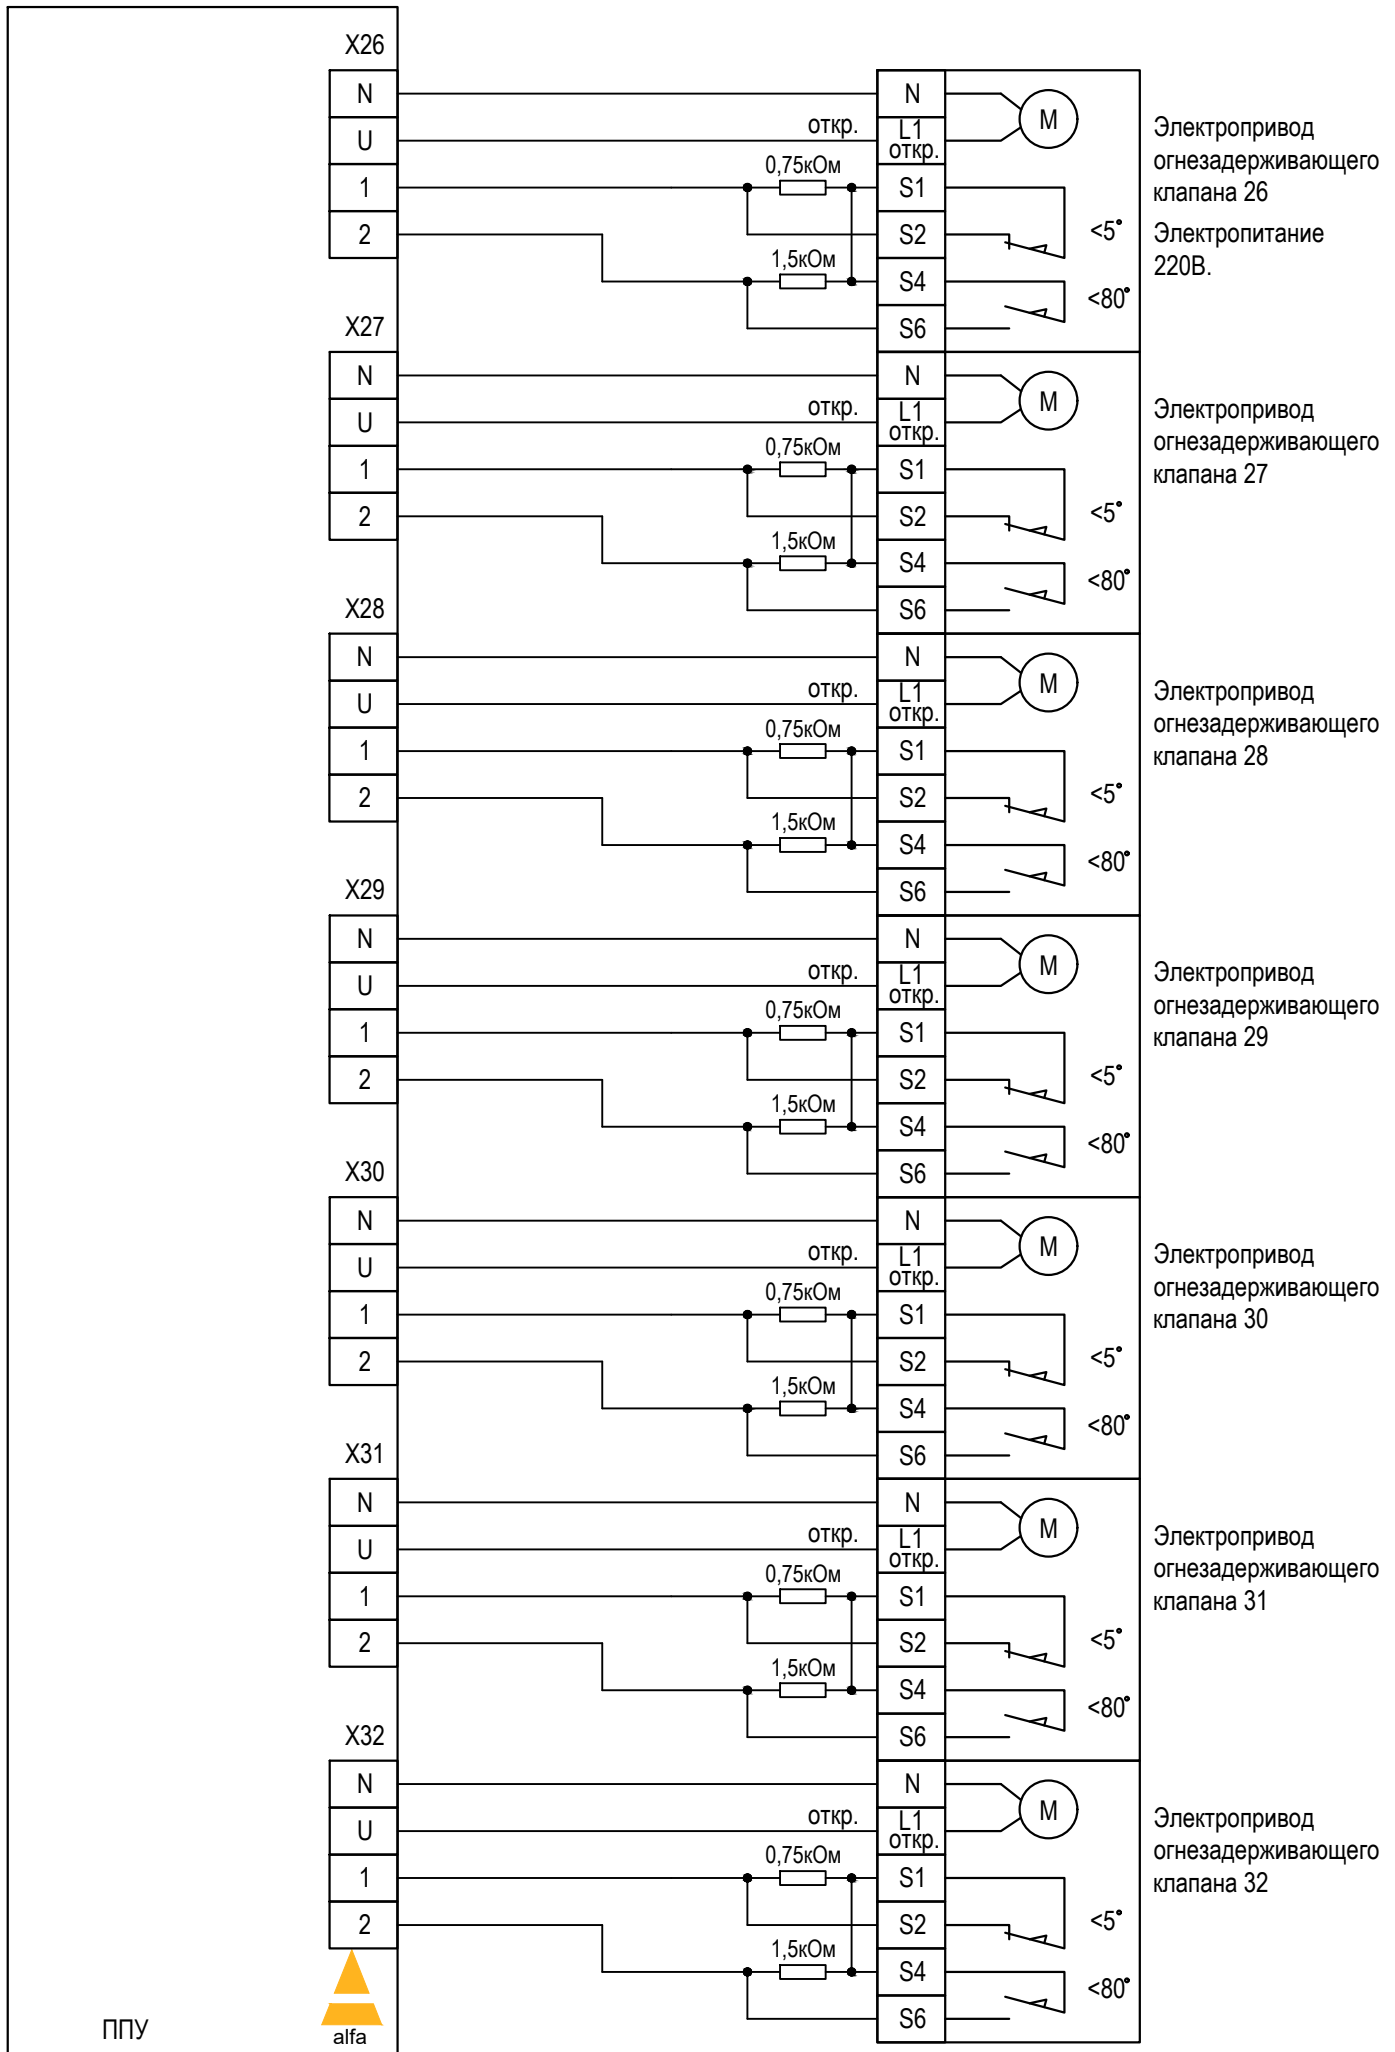

ППУ FPS32-M-00Z. Схема внешних подключений.

